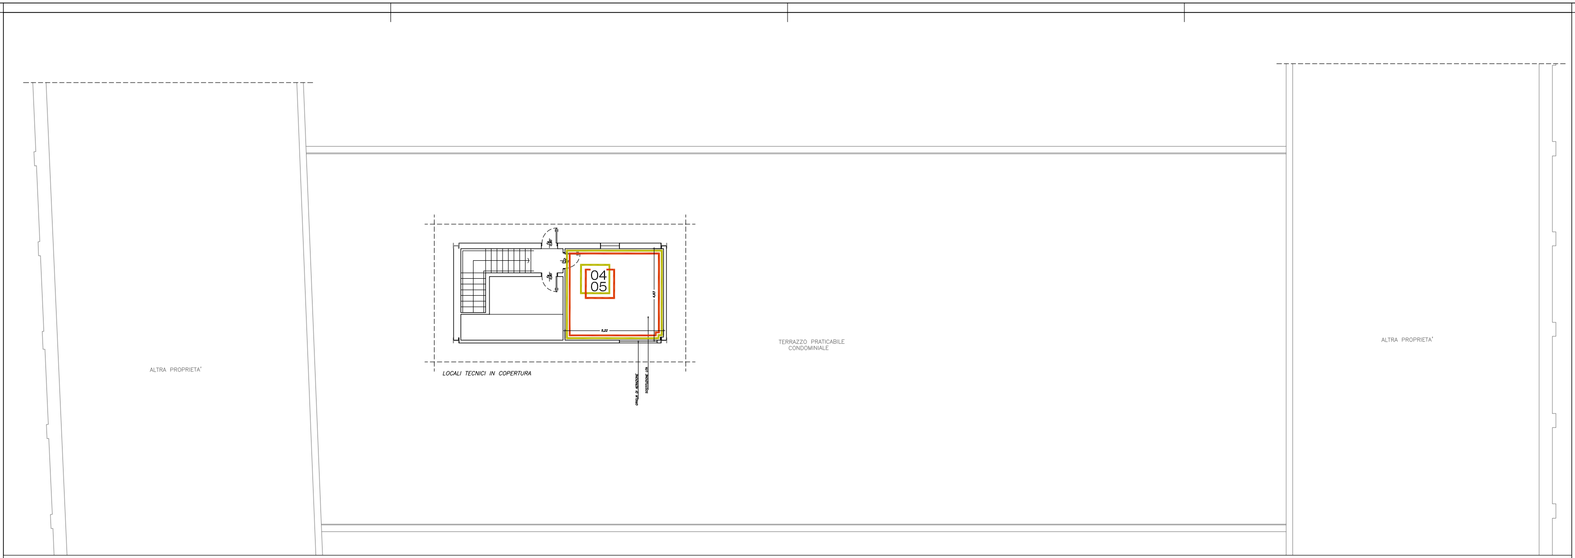

LEGENDA

CLASSIFICAZIONE DEGLI INTERVENTI

- 01 — PORZIONE PROPRIETA' - NESSUN INTERVENTO PREVISTO NEL PRESENTE APPALTO
- 02 — 1. IGENIZZAZIONE DI FONDO; 2. FINITURE MURARIE
- 03 — BONIFICA E RICOSTRUZIONE DEGLI IMPIANTI AERAULICI
- 04 — BONIFICA E RICOSTRUZIONE DEGLI IMPIANTI ELETTRICI
- 05 — RIMOZIONE E SOSTITUZIONE UNITA' DI TRATTAMENTO ARIA
- 06 — RIMOZIONE E SOSTITUZIONE CONTROSOFFITTI
- OPERE EDILI PUNTUALI

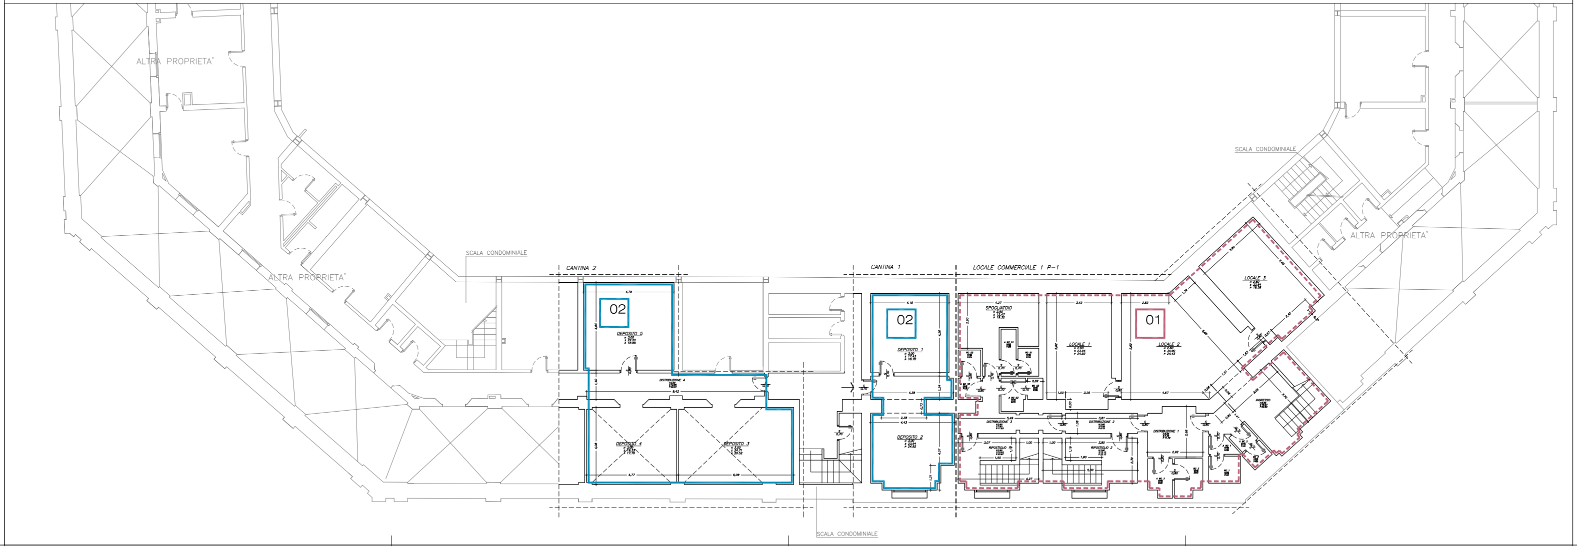

AGENZIA DEL DEMANIO

Direzione Centrale Manutenzione, Contratti e Beni Confiscati, U.O. Edilizia

MANUTENZIONE STRAORDINARIA E ADEGUAMENTO NORMATIVO IMMOBILE FIP IN BOLOGNA GALLERIA 2 AGOSTO 1980

PROGETTO ESECUTIVO

COMMITTENTE		firme
Resp. Unico del Procedimento	Arch. Maria Incoronata Grusso	
PROGETTAZIONE		firme
STUDIO TECNICO ASSOCIATO ROBERTO ZOMPI E ISABELLA MANNINO, ARCHITETTI — via Pasquale Baffi 44, 00149 Roma - tel 06 60 66 1065 - www.01associati.it	ZEROUNO ASSOCIATI	
Resp. della progettazione	Arch. Roberto Zompi	
Progettisti	Arch. Roberto Patriarca	
	Arch. Isabella Mannino	
	Ing. Remo Baragatti	
ELABORATO NUMERO		14
ARGOMENTO	ARCHITETTONICO	
TITOLO	INTERVENTI PIANO COPERTURA E INTERRATO	
	-	
	-	
SCALA		1:100

CODIFICA

NUM	OGG	FASE	RAG	ARG	ELA	PROG	REV
14	ADB	ESE	ARC	INT	PL	003	01

REV.	DATA	EMISSIONE	REDATTO	CONTROLLATO	APPROVATO
00	24.05.2013	ESECUTIVA	VAGNI	MANNINO	ZOMPI
01	09.07.2013	A SEGUITO VERIFICA PROGETTO DEL 01.07.2013	VAGNI	MANNINO	ZOMPI

nome file: 00_ESECUTIVO RILIEVO E INTERVENTI rev 03.dwg