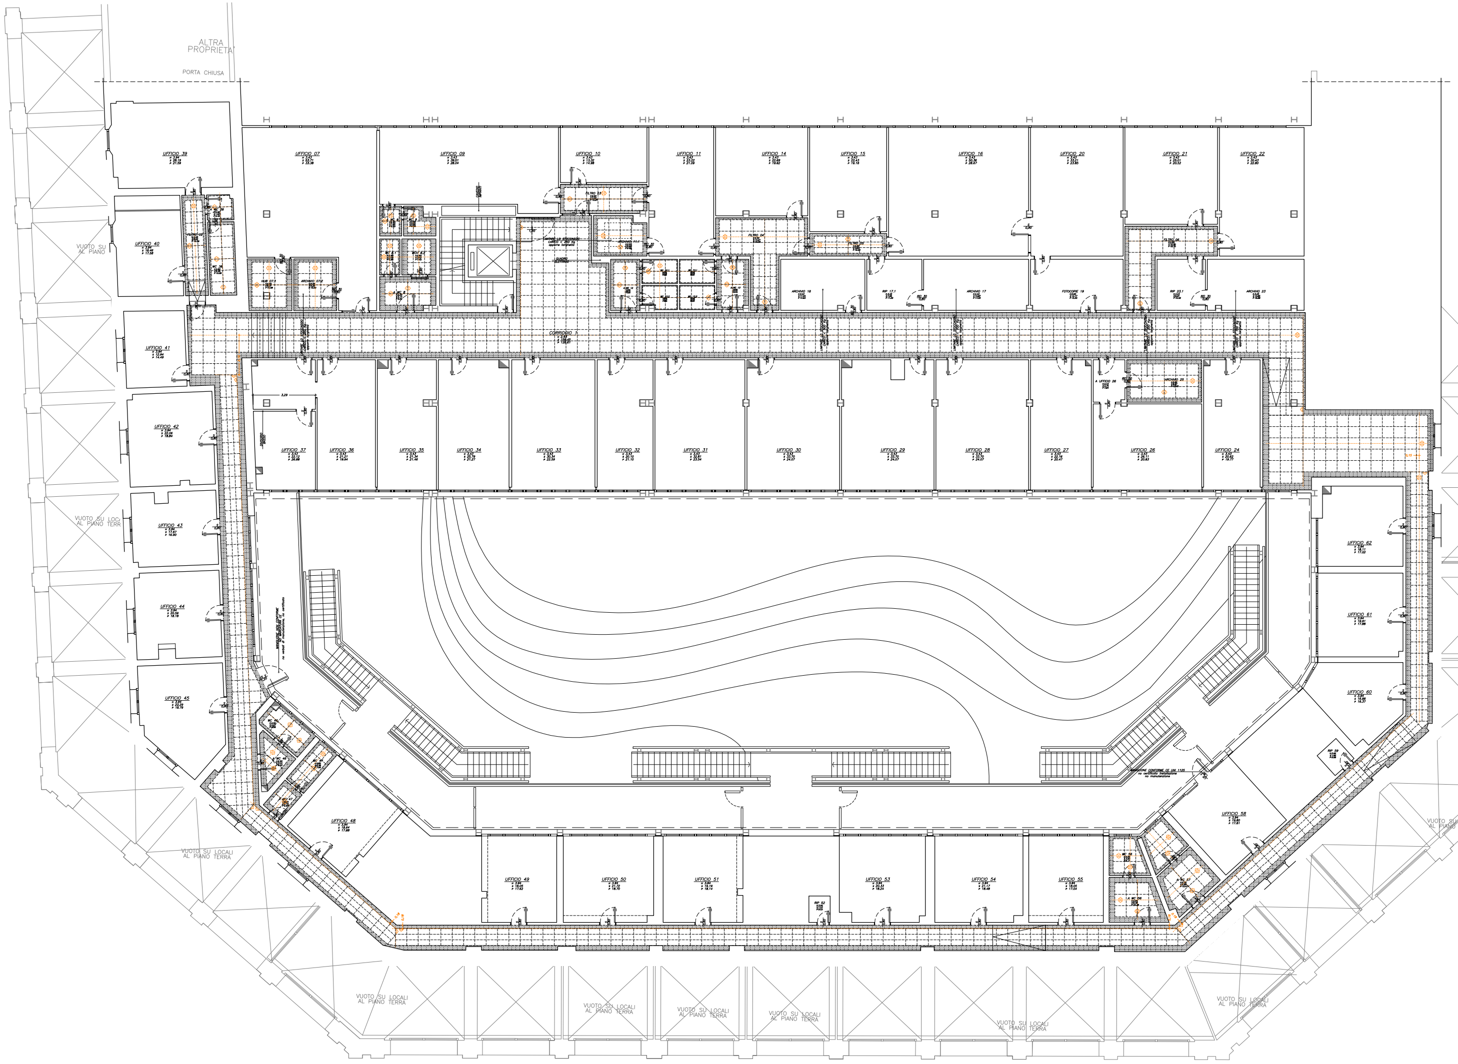


nome file: 00_ESECUTIVO RILIEVO E INTERVENTI rev 03.dwg

## LEGENDA

1. CONTROSOFFITTO COSTITUITO DA PASSEPARTOU IN CARTONGESSO LISCIO CHE DELIMITA UN'AREA INTERNA IN QUADROTTE IN FIBRA MINERALE 60X60 CM

2. CONTROSOFFITTO COSTITUITO DA PASSEPARTOU IN CARTONGESSO LISCIO CHE DELIMITA UN'AREA INTERNA IN QUADROTTE IN FIBRA MINERALE 30X60 CM

*INDICAZIONE DEI FILI FISSI DA RISPETTARE PER LA POSA IN OPERA DEI PANNELLI DI CONTROSOFFITTO:*

1. POSA IN OPERA SIMMETRICA RISPETTO ALLA MEZZERIA DELL'AMBIENTE, PARTENDO DAL BORDO PANNELLO

2. POSA IN OPERA SIMMETRICA RISPETTO ALLA MEZZERIA DELL'AMBIENTE, PARTENDO DALLA META' DEL PANNELLO

3. POSA IN OPERA DAL FILO INDICATO, A PARTIRE DAL BORDO DEL PANNELLO

4. POSA IN OPERA DAI FILI INDICATI, A PARTIRE DALLO SPIGOLO DEL PANNELLO

N.B. SALVO DIVERSA INDICAZIONE I CONTROSOFFITTI SARANNO POSIZIONATI ALLE QUOTE PRECEDENTI

AGENZIA DEL DEMANIO

Direzione Centrale Manutenzione, Contratti e Beni Confiscati, U.O. Edilizia

# MANUTENZIONE STRAORDINARIA E ADEGUAMENTO NORMATIVO IMMOBILE FIP IN BOLOGNA GALLERIA 2 AGOSTO 1980

## PROGETTO ESECUTIVO

COMMITTENTE — firme

Resp. Unico del Procedimento: Arch. Maria Incoronata Grugsso

PROGETTAZIONE — firme

STUDIO TECNICO ASSOCIATO ROBERTO ZOMPI E ISABELLA MANNINO, ARCHITETTI — via Pasquale Baffi 44, 00149 Roma - tel 06 60 66 1065 - www.01associati.it — ZEROUNO ASSOCIATI

Resp. della progettazione: Arch. Roberto Zompi

Progettisti: Arch. Roberto Patriarca; Arch. Isabella Mannino; Ing. Remo Baragatti

ORDINE DEGLI ARCHITETTI DI ROMA E PROVINCIA — ARCHITETTO ROBERTO ZOMPI N° 12904

ELABORATO NUMERO: 18

ARGOMENTO: ARCHITETTONICO

TITOLO: PLANIMETRIA CONTROSOFFITTI P1

–

–

SCALA: 1:100

CODIFICA

| NUM | OGG | FASE | RAG | ARG | ELA | PROG | REV |
|---|---|---|---|---|---|---|---|
| 18 | ADB | ESE | ARC | INT | PL | 007 | 01 |

| REV. | DATA | EMISSIONE | REDATTO | CONTROLLATO | APPROVATO |
|---|---|---|---|---|---|
| 00 | 24.05.2013 | ESECUTIVA | VAGNI | MANNINO | ZOMPI |
| 01 | 09.07.2013 | A SEGUITO VERIFICA PROGETTO DEL 01.07.2013 | VAGNI | MANNINO | ZOMPI |