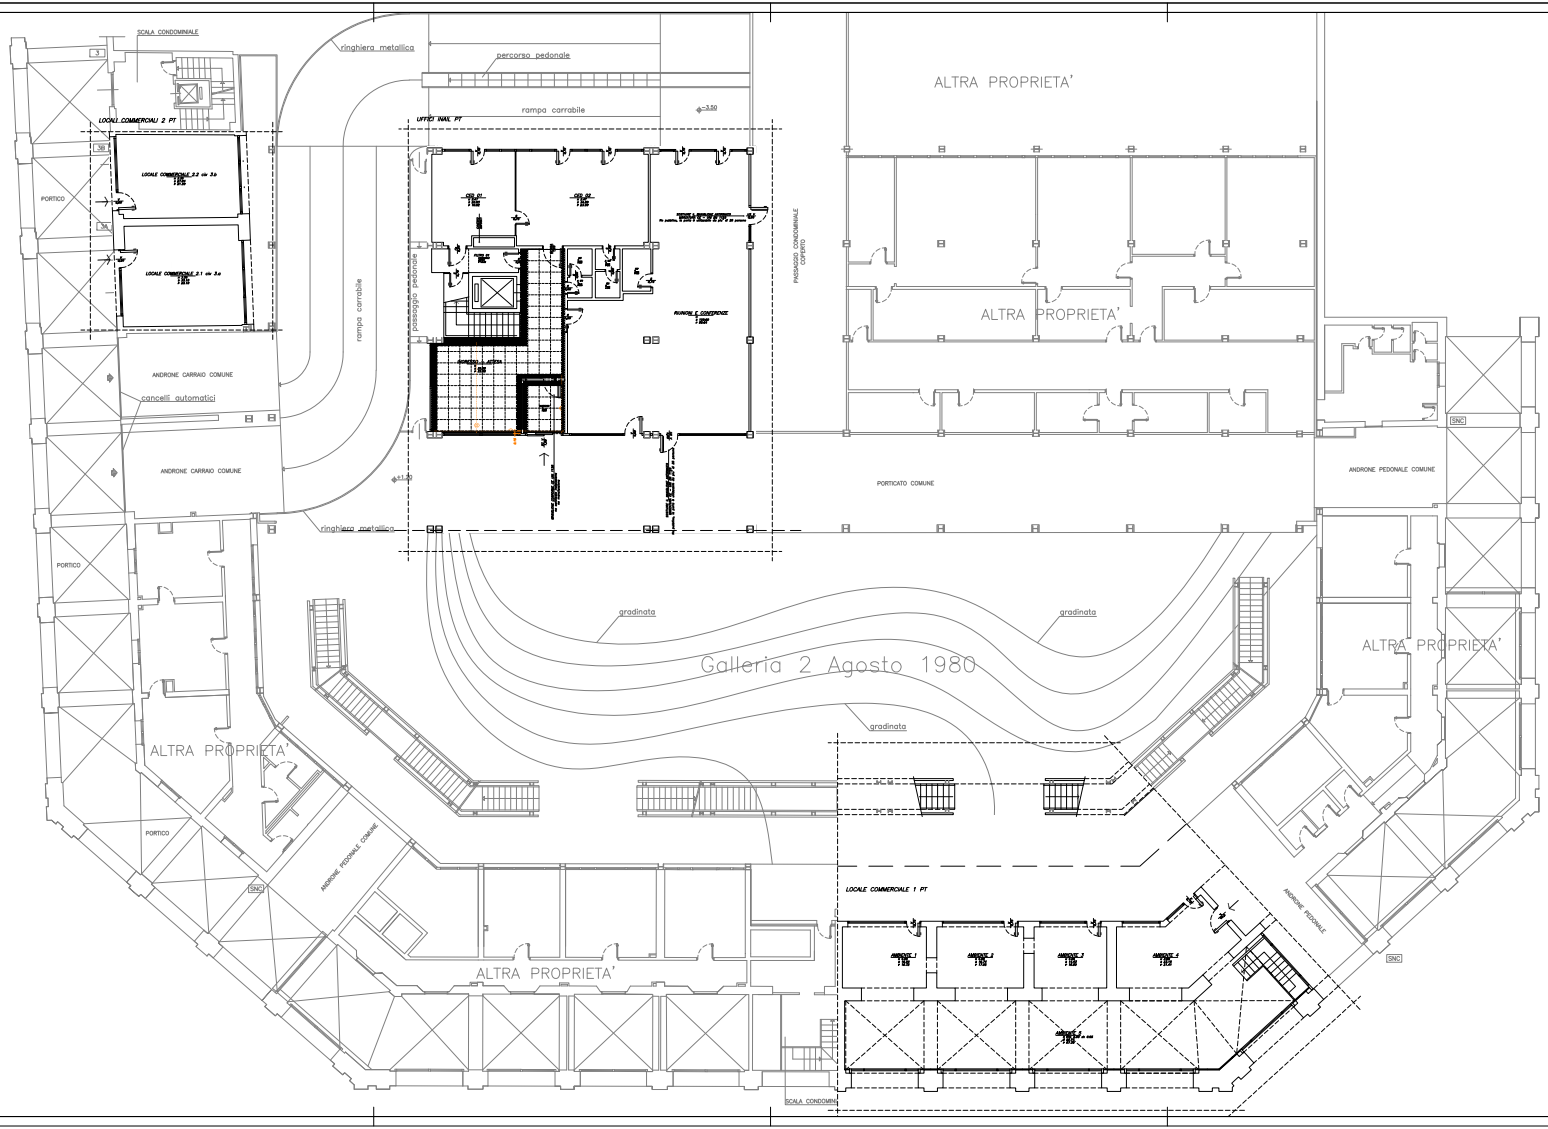

LEGENDA

1. CONTROSOFFITTO COSTITUITO DA PASSEPARTOUT IN CARTONGESSO LISCIO CHE DELIMITA LUMIERA INTERNA IN QUADROTTE IN FIBRA MINERALE 60X60 CM

2. CONTROSOFFITTO COSTITUITO DA PASSEPARTOUT IN CARTONGESSO LISCIO CHE DELIMITA LUMIERA INTERNA IN QUADROTTE IN FIBRA MINERALE 30X60 CM

INDICAZIONE DEI FILI FISSI DA RISPETTARE PER LA POSA IN OPERA DEI PANNELLI DI CONTROSOFFITTO

1. POSA IN OPERA SIMMETRICA RISPETTO ALLA MEZZERIA DELL'AMBIENTE, PARTENDO DAL BORDO PANNELLO

2. POSA IN OPERA SIMMETRICA RISPETTO ALLA MEZZERIA DELL'AMBIENTE, PARTENDO DALLA METÀ DEL PANNELLO

3. POSA IN OPERA DAL FILO INDICATO, A PARTIRE DAL BORDO DEL PANNELLO

4. POSA IN OPERA DAI FILI INDICATI, A PARTIRE DALLO SPIGOLO DEL PANNELLO

N.B. SALVO DIVERSA INDICAZIONE I CONTROSOFFITTI SARANNO POSIZIONATI ALLE QUOTE PRECEDENTI

AGENZIA DEL DEMANIO

Direzione Centrale Manutenzione, Contratti e Beni Confiscati, U.O. Edilizia

MANUTENZIONE STRAORDINARIA E ADEGUAMENTO NORMATIVO IMMOBILE FIP IN BOLOGNA GALLERIA 2 AGOSTO 1980

PROGETTO ESECUTIVO

COMMITTENTE — firma

Resp. Unico del Procedimento: Arch. Maria Piacondria Drusso

PROGETTAZIONE — firma

STUDIO TECNICO ASSOCIATO ROBERTO ZOMPI & ISABELLA MANNINO, ARCHITETTI
via Pescaglia 84/h tel. 051 58 58 1555 www.7-associati.it
ZERO UNO 7 ASSOCIATI

Resp. della progettazione: Arch. Roberto Zompi

Progettisti: Arch. Roberto Radicioni; Arch. Isabella Mannino; Ing. Remo Bangoni

ELABORATO NUMERO: 17

ARGOMENTO: ARCHITETTONICO

TITOLO: PLANIMETRIA CONTROSOFFITTI PT

SCALA: 1:100

CODIFICA

TIPO	ZONA	FASE	ANNO	ARG	SIGLA	PROG	REV.
17	ARCH	ESE	ARCH	PLAN	PL	ARCH	01

REV.	DATA	EMESSO	REDATTO	COORDINATO	APPROVATO
00	24/06/2013	ESECUTIVA	VAGNI	MANNINO	ZOMPI
01	06/07/2013	A SEGUITO VERIFICA PROGETTO DEL 01/07/2013	VAGNI	MANNINO	ZOMPI