


LEGENDA

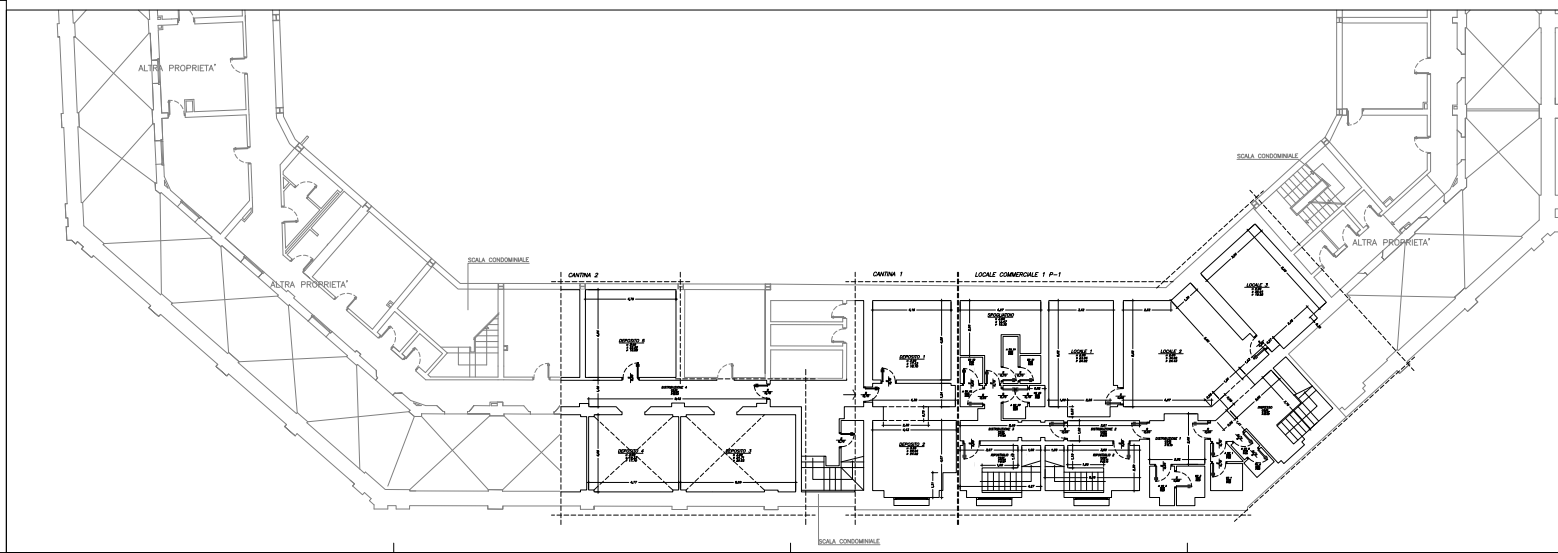

AGENZIA DEL DEMANIO
Direzione Centrale Manutenzione, Contratti e Beni Confiscati, U.O. Edilizia

MANUTENZIONE STRAORDINARIA E ADEGUAMENTO
NORMATIVO IMMOBILE FIP IN BOLOGNA
GALLERIA 2 AGOSTO 1980

PROGETTO ESECUTIVO

<u>COMMITTENTE</u>	<u>Firma</u>
Resp. Unico del Procedimento	Arch. Maria Incoronata Ortolano

PROGETTAZIONE _____ Ilmo _____

Resp. della progettazione	Arch. Roberto Zorzi	
Progettista	Arch. Roberto Pizzarica	
	Arch. Roberto Marino	

ELABORATO NUMERO 1

ARGOMENTO	RILEVO DELLO STATO DI FATTO
-----------	-----------------------------

TITOLO PLANIMETRIA PIANO COPERTURA E INTERRATO

SCALE _____ 1:1

CODIFICA	LIBRO	CDO	PAGE	RAZ	APR	SLA	PROG	REV
----------	-------	-----	------	-----	-----	-----	------	-----

REV. DATA	55 000 000	REGATTO	GO KELLAND	APPROVAL
-----------	------------	---------	------------	----------

00	24-09-2013	ESSECU/13/A	VAGH	MANNINO	ZCMF
01	09-07-2013	A SEGUITO VERBOSITA' PROGETTO DEL 01.07.2013	VAGH	MANNINO	ZCMF
