


ALTRA PROPRIETA'

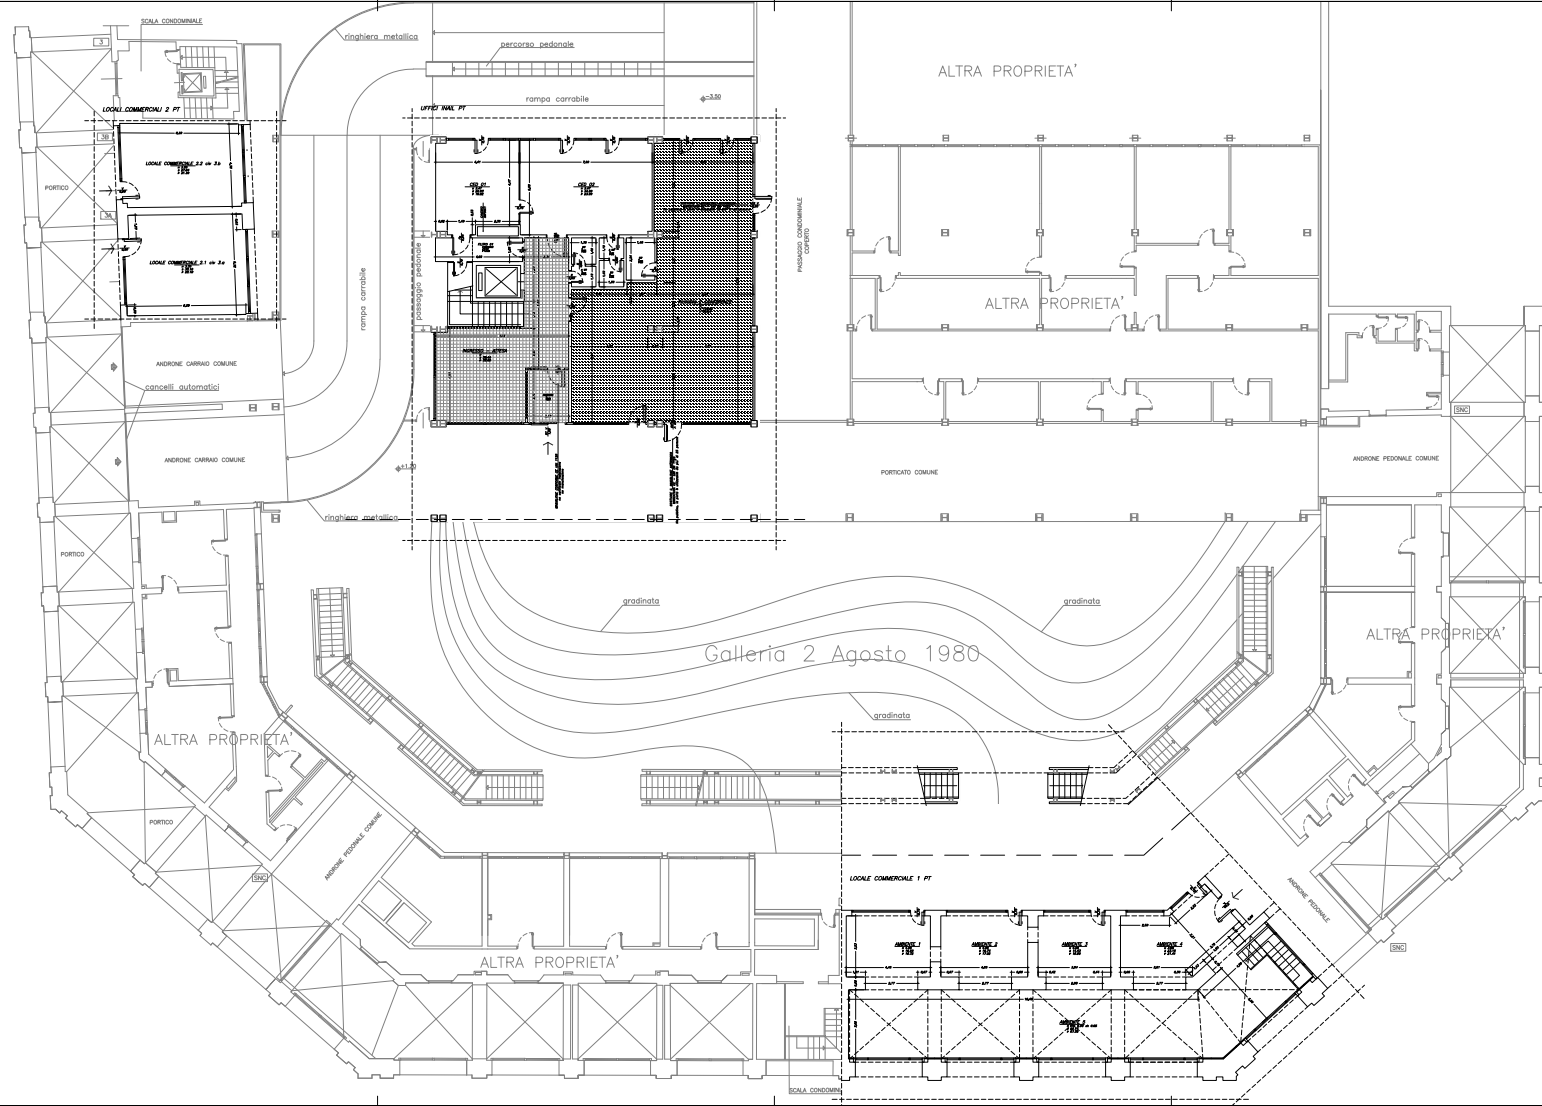

LEGENDA

- CONTRASFOFFITO ESISTENTE IN GOMME METALLICHE
- CONTRASFOFFITO ESISTENTE IN CARTONGESSO LISCIO



AGENZIA DEL DEMANIO
Direzione Centrale Manutenzione, Contratti e Beni Confiscati, U.O. Edilizia
**MANUTENZIONE STRAORDINARIA E ADEGUAMENTO
NORMATIVO IMMOBILE FIP IN BOLOGNA
GALLERIA 2 AGOSTO 1980**

PROGETTO ESECUTIVO

COMMITTENTE
Resp. Ufficio del Progettamento

PROGETTAZIONE
Gruppo Tecnico Amministrativo Regionale Emilia di Bologna - Gruppo Tecnico Amministrativo Regionale Emilia di Bologna

Resp. Ufficio Progettazione
Aut. Roberto Zorzi
Aut. Roberto Zorzi
Aut. Roberto Zorzi
Aut. Roberto Zorzi

ELABORATO NUMERO 09

ARGOMENTO RILEVIO DELLO STATO DI FATTO

TITOLO PLANIMETRIA PIANO TERRA

SCALA 1:100

COORDINATA

REV.	DATA	DESCRIZIONE	PROGETTISTA	VERIFICA	APPROVAZIONE
01	20/05/2013	PROGETTO	ROBERTO ZORZI	ROBERTO ZORZI	ROBERTO ZORZI
02	06/07/2013	A SEGUITO DELLA PROPOSTA DEL 22/02/2013	ROBERTO ZORZI	ROBERTO ZORZI	ROBERTO ZORZI