LEGENDA DELLE FUNZIONI INSEDIATE

SIMBOLO	DESCRIZIONE
	AGENZIA DELLE ENTRATE
	AGENZIA DELLE ENTRATE: FRONT OFFICE
	AGENZIA DEL TERRITORIO
	RAGIONERIA PROVINCIALE DELLO STATO
	COMMISSIONE TRIBUTARIA
	MONOPOLI DI STATO
	PREFETTURA
	ALLOGGIO / FORESTERIA
	BAR
	PARTI COMUNI

LEGENDA INTERVENTI

SIMBOLO	DESCRIZIONE
	Porta tagliafuoco
	Portone tagliafuoco
	Rivelatore a soffitto
	Idrante
E	Estintore
	Impianto di Spegnimento automatico ad Aerosol
	Attacco motopompa VVF, UNI 70
	Punto di segnalazione manuale
	Centrale di controllo e segnalazione
	Ripetizione ottica di allarme
	Lampada d'emergenza
	Segnalazione d'emergenza
	Uscita d'emergenza
	Cassa acustica da parete
	Tromba acustica da parete
	Ventilatore per aerazione meccanica
	Percorso di esodo
	Serranda Tagliafuoco Certificata EI 120 S EN 1366-2
FD	Centralino per circuito filodiffusione
	Amplificatore per circuito filodiffusione

Per l'installazione delle lampade di emergenza e dei collari tagliafuoco vedere tavola C13 particolari 12 e 13

LEGENDA APPRONTAMENTI DI SICUREZZA AD OPERA DEL SERVIZIO SPP

SIMBOLO	DESCRIZIONE
	Chiusura con transenna metallica ad opera del servizio SPP del complesso immobiliare
	Chiusura temporanea uscita di sicurezza
	Porzione di piazzale interno temporaneamente interdetto
	Chiusura temporanea cancello carrabile
	Proiezione a terra della facciata curtain-wall

NOTA: basi progettuali e legenda interventi a cura del P.I. Emidio Candelori: per le indicazioni ai fini costruttivi si dovrà fare riferimento agli specifici elaborati tecnici del progetto esecutivo.

INGRESSO CARRABILE AL PARCHEGGIO DEL PIANO SECONDO INTERRATO.
Durante i lavori di rifacimento della pavimentazione sara' consentito l'ingresso e l'uscita solo a:
- mezzi di cantiere diretti verso le aree operative;

NOTA: eventuali aree non disponibili e/o temporaneamente chiuse per lavori saranno indicate nel cartello "INFO" posizionato in maniera visibile in prossimità dell'ingresso.

ATTENZIONE
USCITA AUTOCARRI

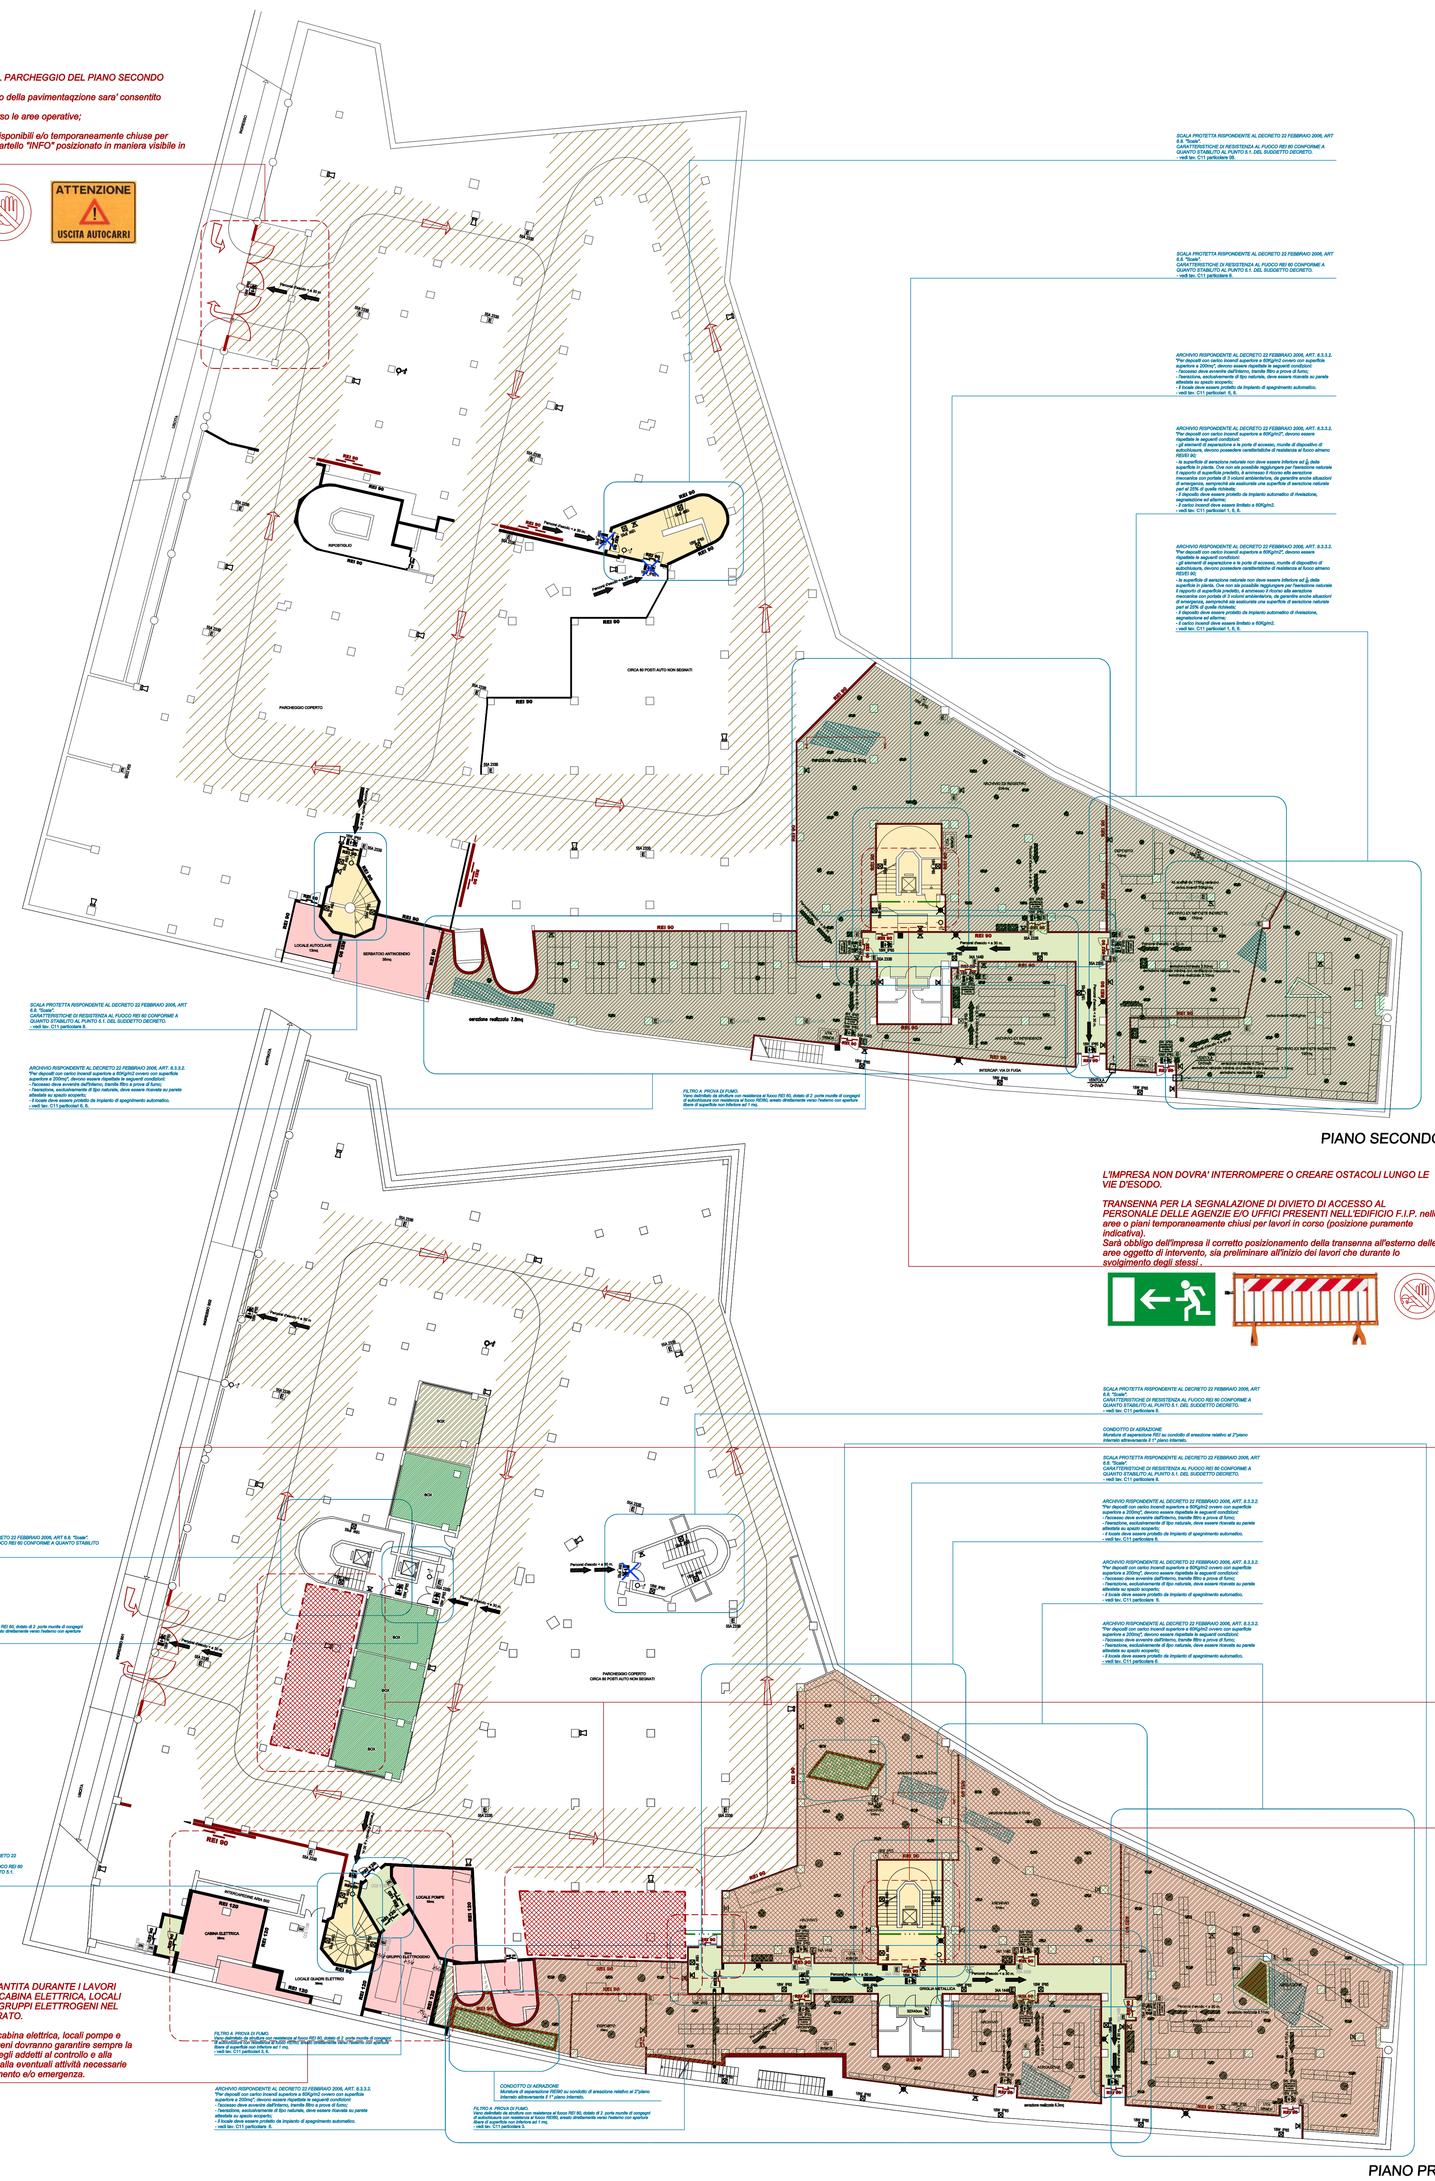
PIANO SECONDO INTERRATO
PIANO PRIMO INTERRATO
PARCHEGGIO COPERTO
LOCALE AUTOCLAVE
LOCALE GRUPPO ANTINCENDIO
LOCALE GRUPPO ELETTROGENO
LOCALE CENTRALE TERMICA
LOCALE CENTRALE ELETTRICA
LOCALE GRUPPO ELETTROGENO
LOCALE GRUPPO ANTINCENDIO
CENTRALE ELETTRICA
CENTRALE TERMICA
AUTOCLAVE
CISTERNA ANTINCENDIO
CISTERNA ACQUA POTABILE
CISTERNA ACQUA POTABILE
CISTERNA ANTINCENDIO
RAMPA AUTORIMESSA
RAMPA AUTORIMESSA
RAMPA AUTORIMESSA