PIANTA PRIMO INTERRATO

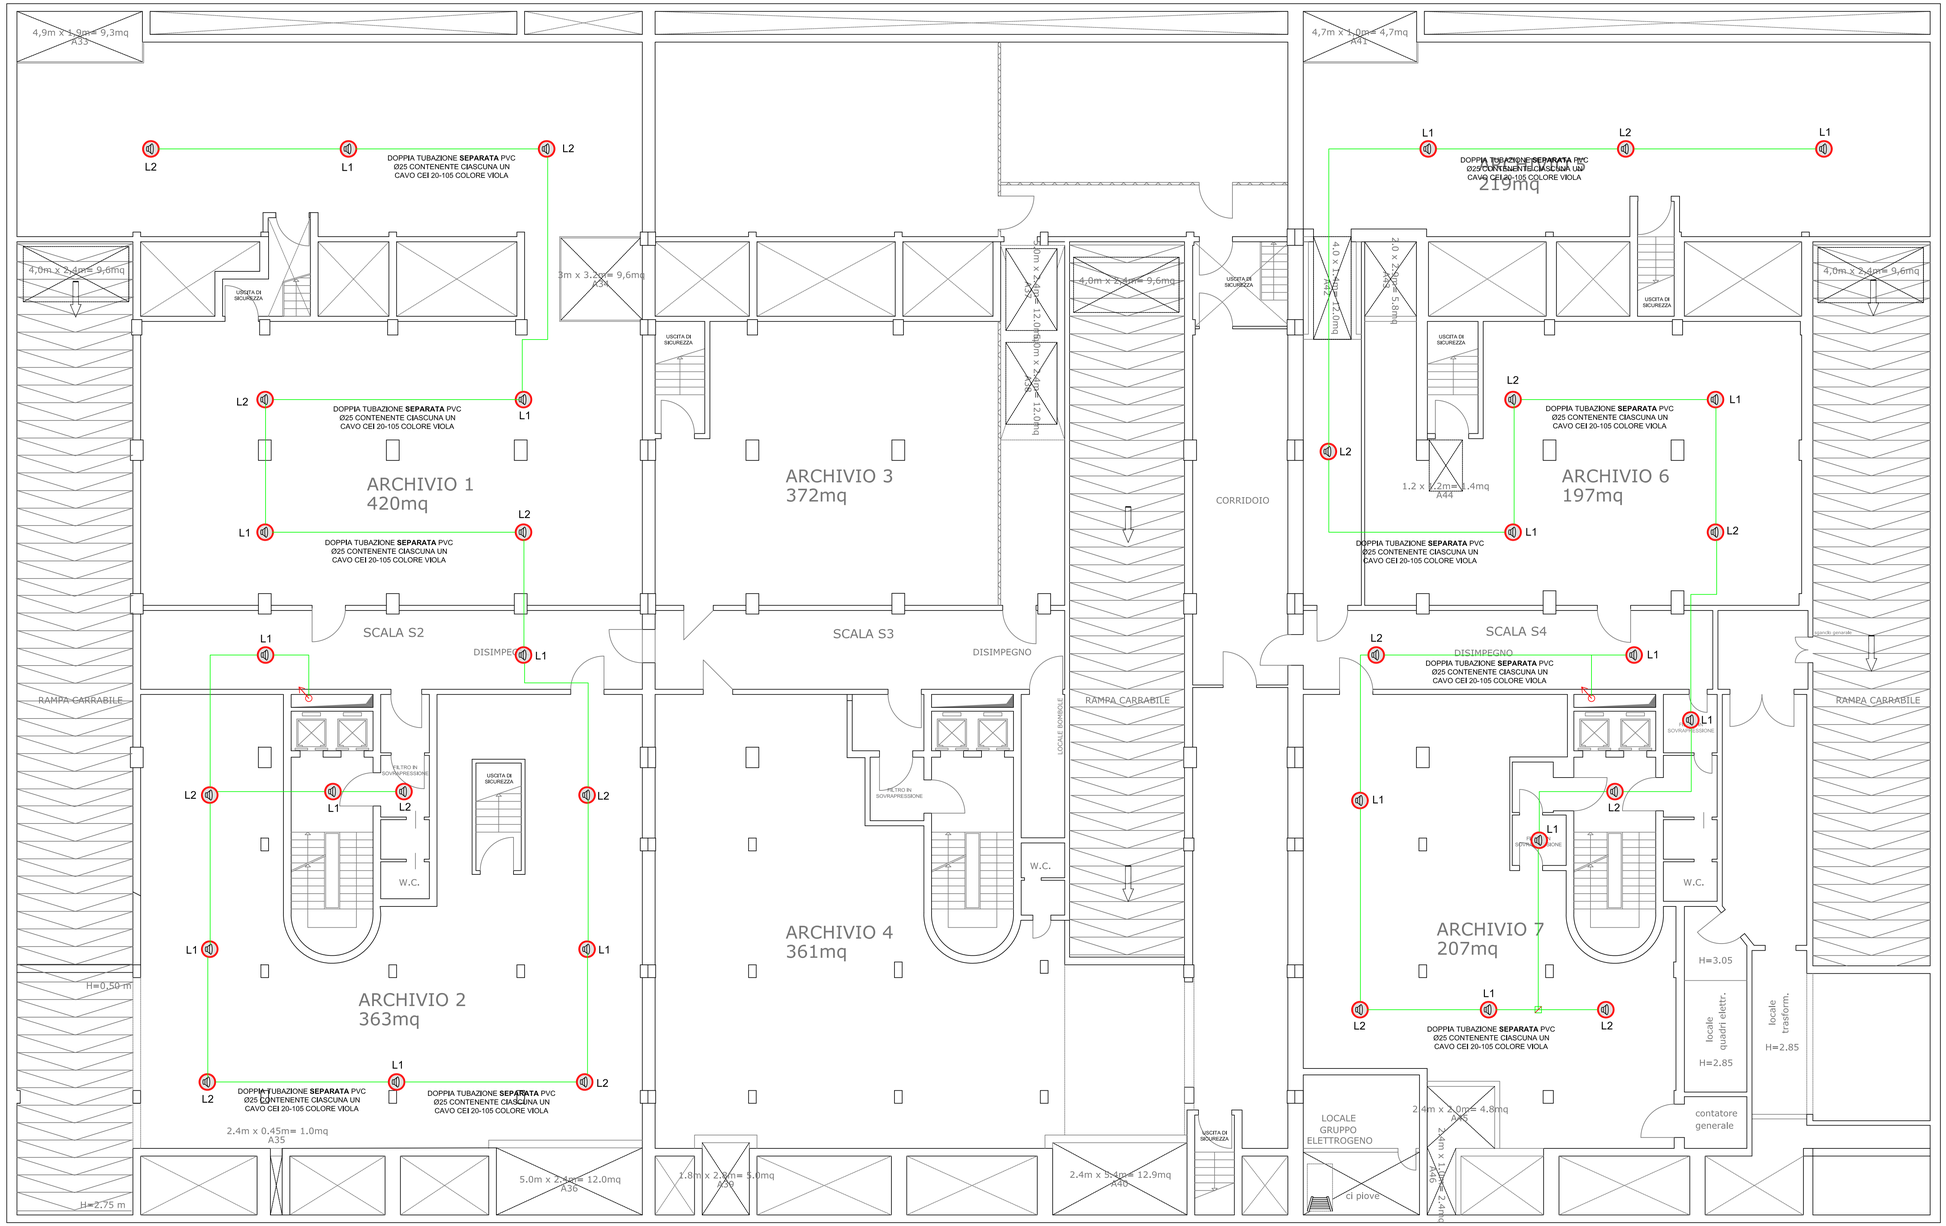

LEGENDA

	DIFFUSORE SONORO IN ACCIAIO 6W/100V (EN 54-24)
	DIFFUSORE SONORO 20W/100V (EN 54-24) IP65
	TUBAZIONE PVC DOPPIA A VISTA CONTENENTE CAVO CEI 20-105 COLORE VIOLA 2x1,5mmq
	CASSETTA DI DERIVAZIONE
	RISALITA CAVI

NOTA BENE

IL PRESENTE DISEGNO E' VALIDO ESCLUSIVAMENTE PER LA PARTE DI IMPIANTI RAPPRESENTATA. LA POSIZIONE DI TUTTE LE APPARECCHIATURE DEVE ESSERE CONCORDATA CON LA DL.
L'IMPIANTO EVAC DA REALIZZARE DOVRÀ ESSERE COLLEGATO ALLA NUOVA CENTRALE DI DIFFUSIONE SONORA FORNITA IN ALTRO APPALTO.

AGENZIA DEL DEMANIO
DIREZIONE PUGLIA E BASILICATA

AMMINISTRAZIONI USUARIE:
AGENZIA DEL DEMANIO DIREZIONE PUGLIA E BASILICATA
AGENZIA DEL TERRITORIO
AGENZIA DELLE ENTRATE
COMMISSIONE TRIBUTARIA REGIONALE DI BARI
COMMISSIONE TRIBUTARIA PROVINCIALE DI BARI
PREFETTURA DI BARI - U.T.G. DI BARI
ISPETTORATO CENTRALE TUTELA QUALITA' E REPRESSIONE FRODI DEI PRODOTTI AGROALIMENTARI DI BARI

IMMOBILE FIP sito in Bari Via Amendola n.164/ A-C-D

Lavori di adeguamento dell'impianto elettrico, dell'impianto antincendio e per l'eliminazione/superamento delle barriere architettoniche

PROGETTO ESECUTIVO

Oggetto: IMPIANTO EVACUAZIONE
PIANO PRIMO INTERRATO

COMMITTENTE: AGENZIA DEL DEMANIO
DIREZIONE DI PUGLIA E BASILICATA
Il Direttore: Dott.ssa Giuliana DIONISIO

TAV.: EV03

RESPONSABILE UNICO PROCEDIMENTO (R.U.P.): Ing. Angelo LABELLARTE

PROGETTISTA: Ing. Dario DI TURI

SCALA: 1:100

Data: 3 MARZO 2015