TIPICO COLLEGAMENTO RIVELATORE

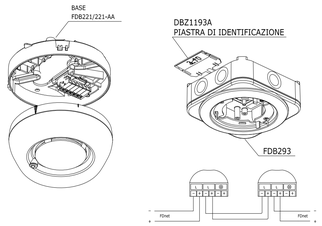

TIPICO COLLEGAMENTO PULSANTE

TIPICO COLLEGAMENTO LOOP

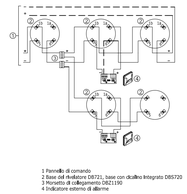

SCHEMA FUNZIONALE

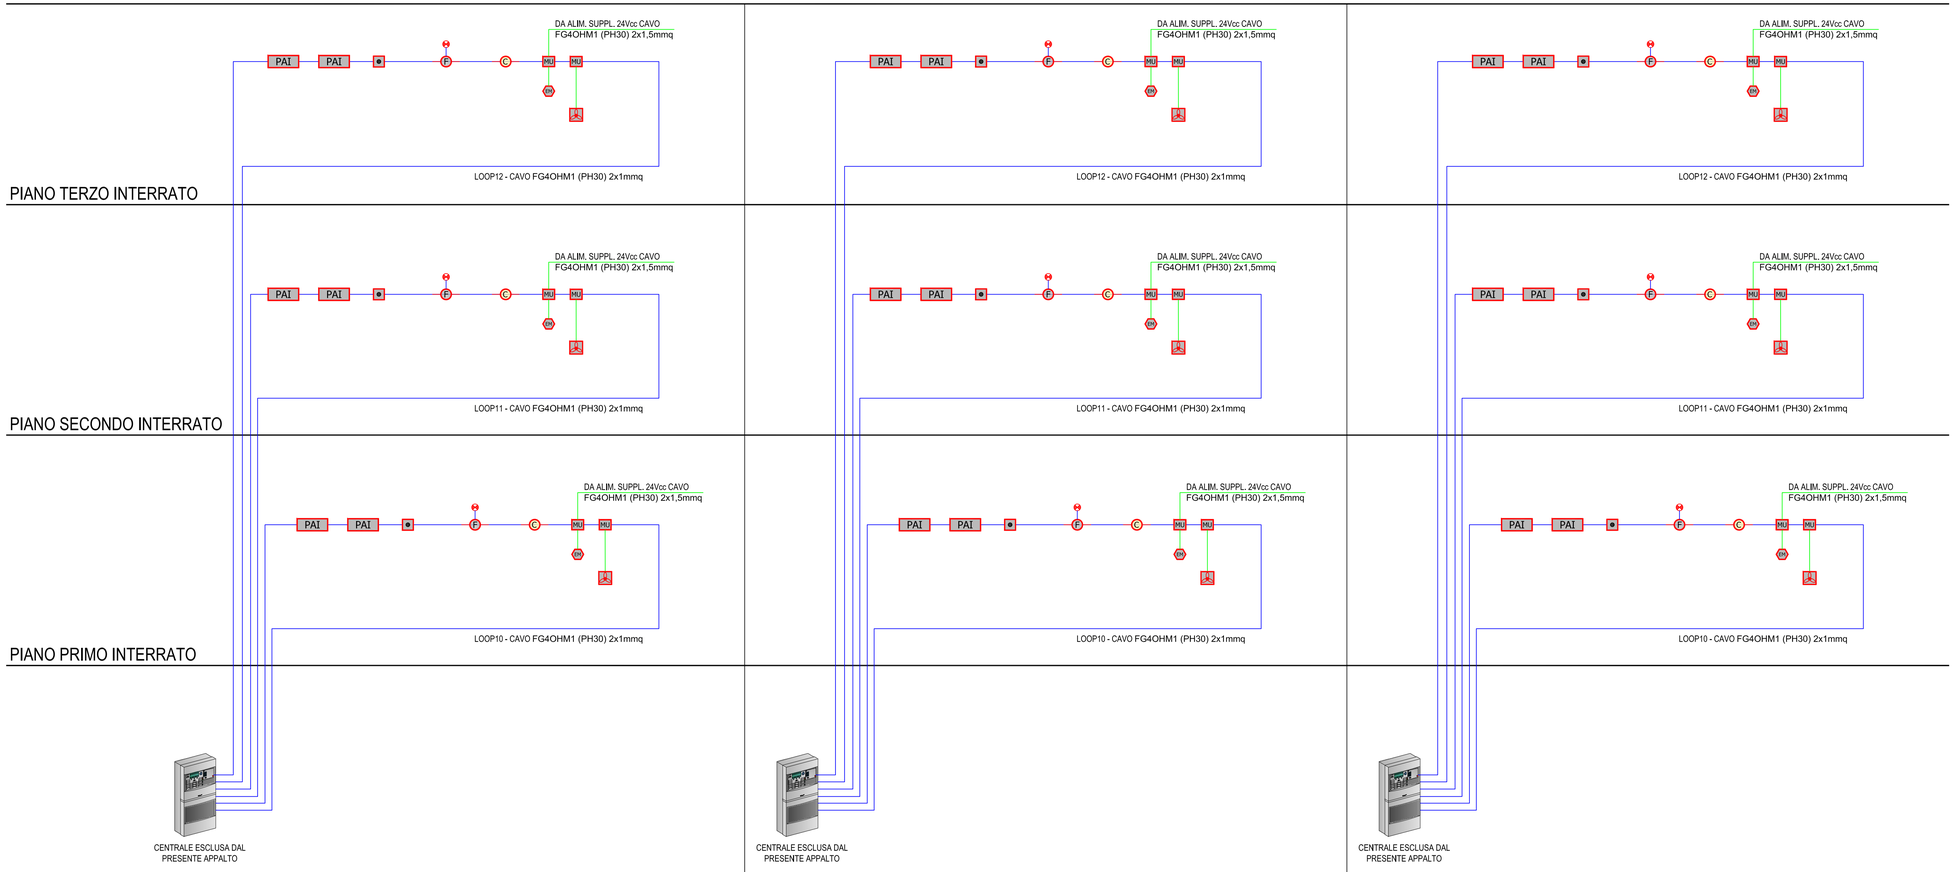

SCALA S2

SCALA S3

SCALA S4

LEGENDA

F	RILEVATORE DI FUMO
	LAMPADA DI RIPETIZIONE ALLARME
C	RIVELATORE TERMOVELOCIMETRICO DI CALORE
MU	MODULO USCITA INDIRIZZABILE SU LOOP
MI	MODULO INGRESSO INDIRIZZABILE SU LOOP
	CANALE CIRCOLARE CERTIFICATO REI120 FORNITO CON SISTEMA PRESSURIZZAZIONE FUMI
	SISTEMA PRESSURRIZZAZIONE FILTRI A PROVA DI FUMO
	PULSANTE ALLARME INCENDIO
MA	ELETTROMAGNETE TENUTA PORTA REI
PAI	PANNELLO OTTICO ALLARME INCENDIO
	TUBAZIONE PVC A VISTA CONTENENTE CAVO FG4OHM1 (PH30)
	TUBAZIONE PVC A VISTA CONTENENTE CAVO FG4OHM1 2x2,5
	CASSETTA DI DERIVAZIONE
	RISALITA CAVI

NOTA BENE

IL PRESENTE DISEGNO E' VALIDO ESCLUSIVAMENTE PER LA PARTE DI IMPIANTI RAPPRESENTATA. LA POSIZIONE DI TUTTE LE APPARECCHIATURE DEVE ESSERE CONCORDATA CON LA DL.
L'IMPIANTO DI RILEVAZIONE FUMI DA REALIZZARE DOVRÀ ESSERE COLLEGATO ALLA NUOVA CENTRALE ANTINCENDIO FORNITA IN ALTRO APPALTO.

AGENZIA DEL DEMANIO
DIREZIONE PUGLIA E BASILICATA

AMMINISTRAZIONI USUARIE:
AGENZIA DEL DEMANIO DIREZIONE PUGLIA E BASILICATA
AGENZIA DEL TERRITORIO
AGENZIA DELLE ENTRATE
COMMISSIONE TRIBUTARIA REGIONALE DI BARI
COMMISSIONE TRIBUTARIA PROVINCIALE DI BARI
PREFETTURA DI BARI - U.T.G. DI BARI
ISPETTORATO CENTRALE TUTELA QUALITA' E REPRESSIONE FRODI DEI PRODOTTI AGROALIMENTARI DI BARI

IMMOBILE FIP sito in Bari Via Amendola n.164/ A-C-D

Lavori di adeguamento dell'impianto elettrico, dell'impianto antincendio e per l'eliminazione/superamento delle barriere architettoniche

PROGETTO ESECUTIVO

Oggetto: RIVELAZIONE INCENDI E PRESSURIZZAZIONE FILTRI - SCHEMA A BLOCCHI FUNZIONALE

COMMITTENTE: AGENZIA DEL DEMANIO
DIREZIONE DI PUGLIA E BASILICATA
Il Direttore: Dott.ssa Giuliana DIONISIO

TAV.: RF01

RESPONSABILE UNICO PROCEDIMENTO (R.U.P.): Ing. Angelo LABELLARTE

PROGETTISTA: Ing. Dario DI TURI

SCALA: ///

Data: 3 MARZO 2015