



LEGENDA	
SIMBOLO	DESCRIZIONE
	Porta tagliafuoco
	Portone tagliafuoco
	Rivelatore a soffitto
	Idrante
	Estintore
	Impianto di spegnimento automatico ad Aeresol, Posizione da valutare in fase di esecuzione lavori a seconda delle scaffature
	Alasco malspuma VVF, UNI 70
	Punto di segnalazione manuale
	Centrale di controllo e segnalazione
	Ripetizione ottica di allarme
	Lampada d'emergenza
	Segnalazione d'emergenza
	Uscita d'emergenza
	Cassa acustica da parete
	Tromba acustica da parete
	Ventilatore per aerazione meccanica
	Percorso di esodo
Per l'installazione delle lampade d'emergenza e dei cofani tagliafuoco vedere tavole C11 particolari 11 e 12	

PARTICOLARE ESTINTORE PORTATILE

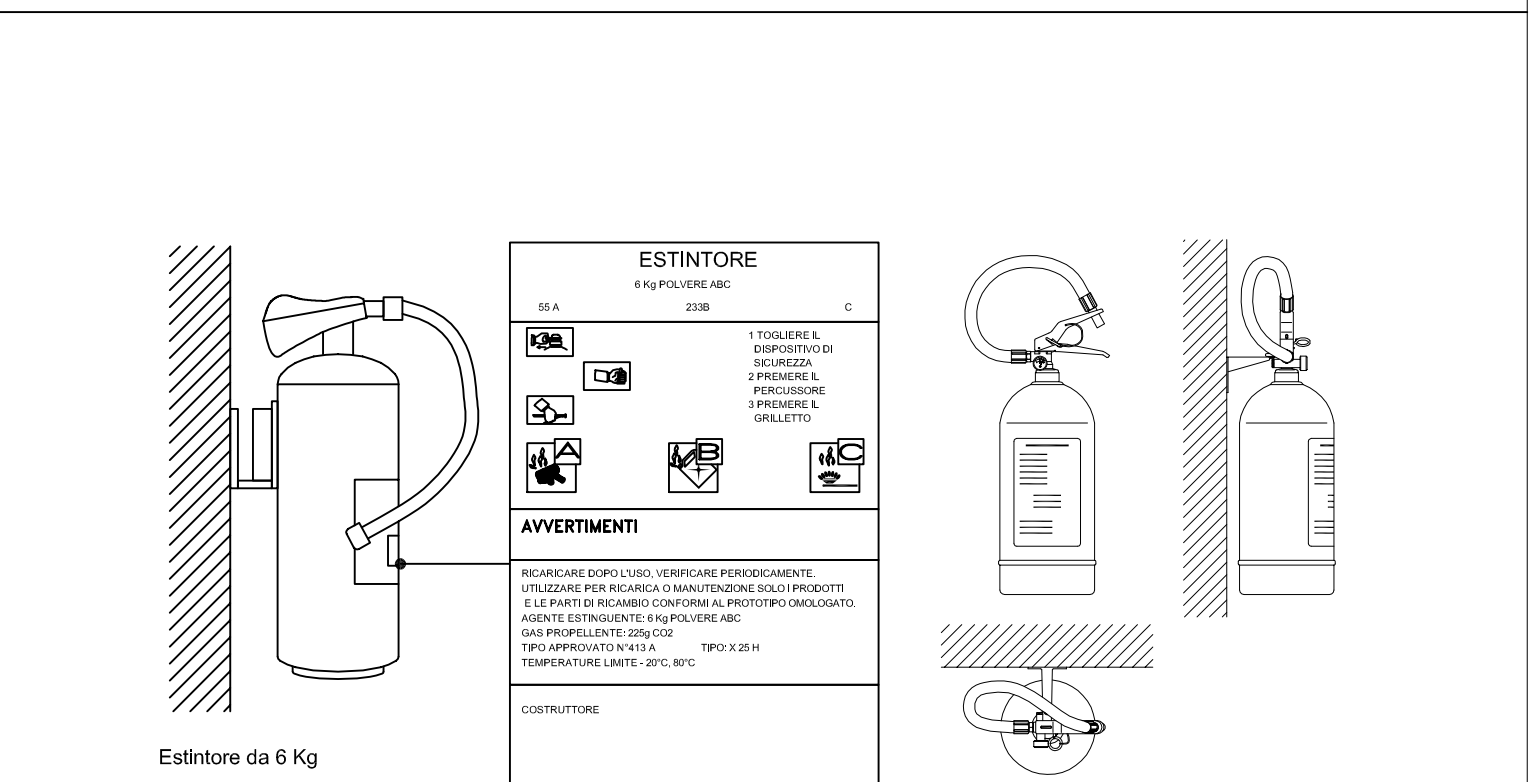

PARTICOLARE IDRANTE ANTINCENDIO

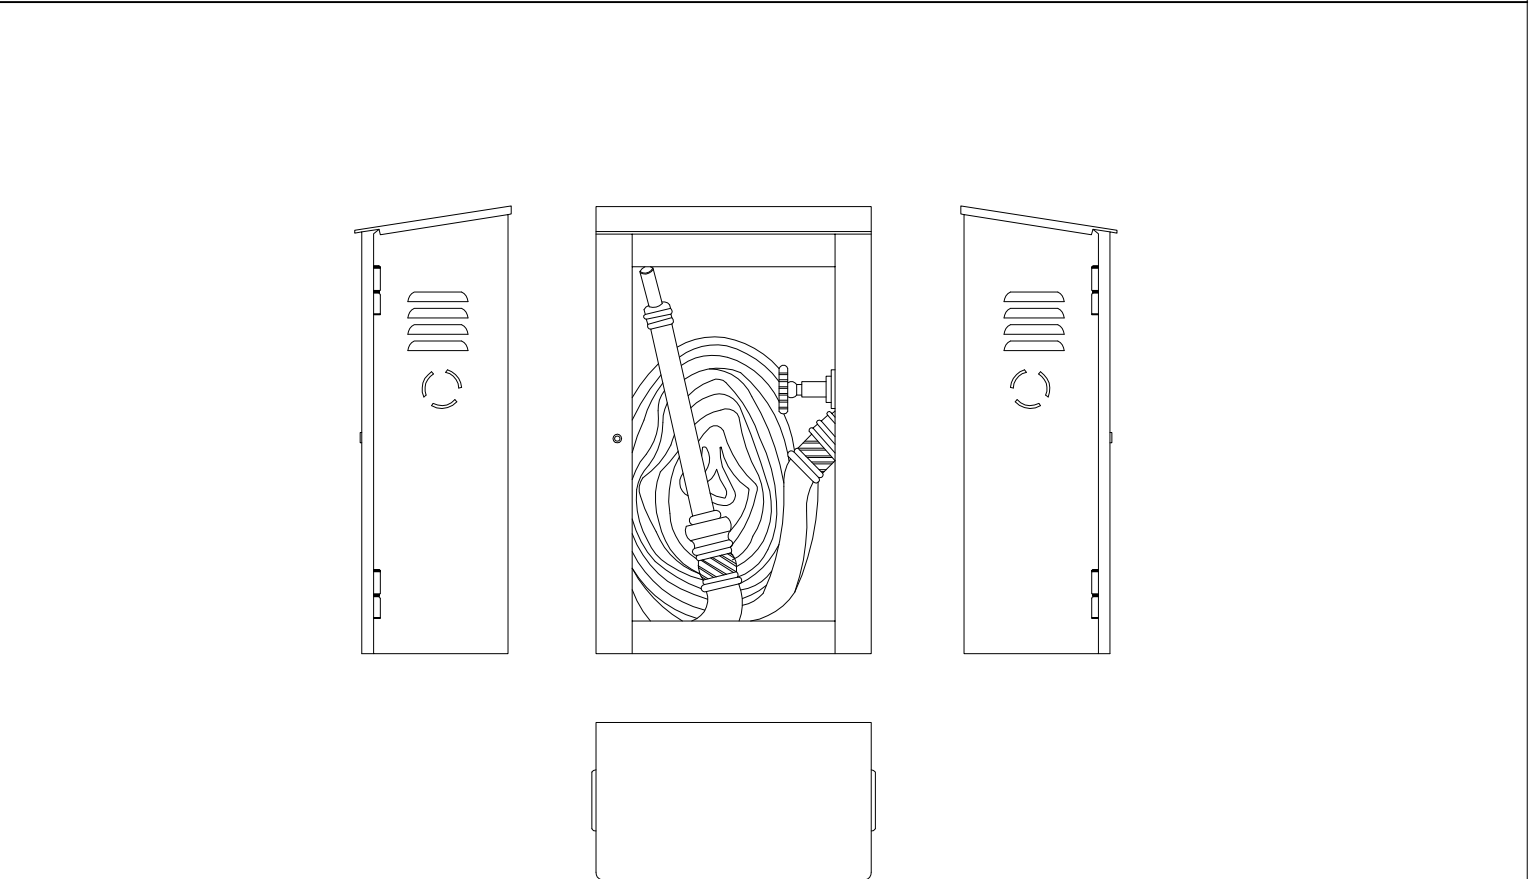


COMMITTENTE:
AGENZIA DEL DEMANIO
Direzione Centrale Manutenzione, Contratti e Beni Confiscati
Edilizia
Via Barberini, 38 - 00187 Roma

COMUNE	63100 ASCOLI PICENO (AP)
UBICAZIONE	VIA LUIGI MARINI, 15 / VIALE INDIPENDENZA
TITOLO DELL'OPERA	ADEGUAMENTO ANTINCENDIO
PROPRIETA'	F.I.P.
RF: URSIANI E CATASTALI	
PRATICA EDILIZIA	TIPO N. DEL

ELABORATO REDATTO DA:
PERITO INDUSTRIALE CANDELLORI EMIDIO
PROGETTAZIONE: IMPIANTI TECNOLOGICI
Via dell'Arno, 27 - 63074 SAN BENEDETTO DEL TRONTO (AP) Tel./Fax 0735-753060
P.IVA 01420440446 E-mail: emidio@abc-service.it

PROGETTO PRELIMINARE		RADICE TAVOLE	A	B	C	D	E	F	G	H	I	L
PROGETTO DEFINITIVO		NUMERO TAVOLE	1	6	24	3	2	2	1	2	1	1
PROGETTO ESECUTIVO												
PROGETTO ASSEMBL.												

TAVOLA RELATIVA A: IMPIANTO ANTINCENDIO PIANO PRIMO INTERRATO (STATO MODIFICATO)			
DATA: 1/07/09/013	SCALA	COMMESSA N.	N° TAVOLA
REVISIONI	1:100	0513	C2.1
7	FILE		
8			
9			
10			
11			
12			
13			
14			
15			
16			
17			
18			
19			
20			
Documento di propriet� Canellini Per Ind Emidio - La ditta tutelera i propri diritti in sede civile e penale.			

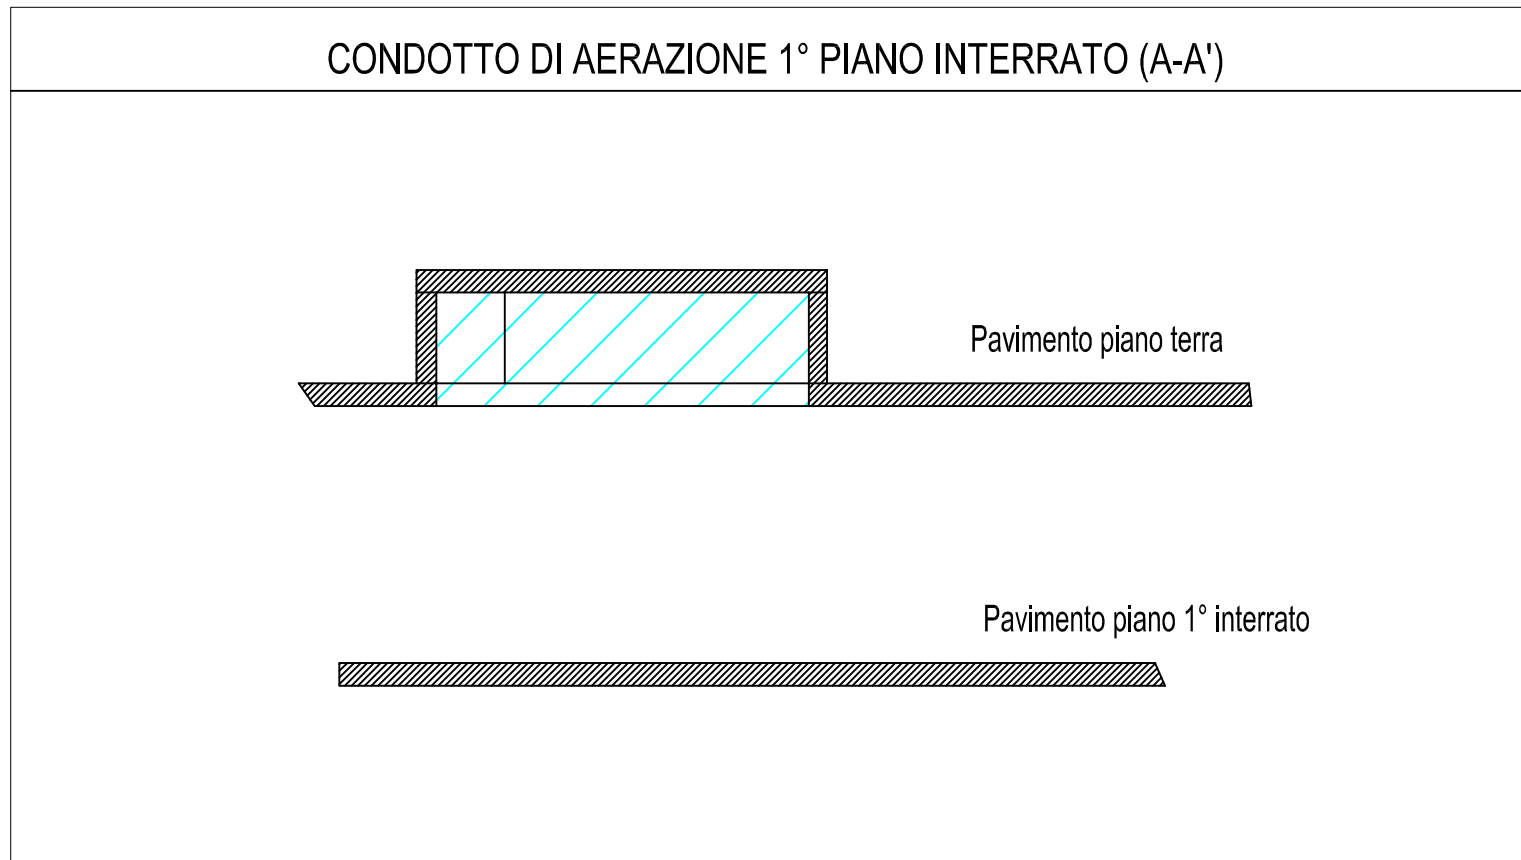

	Componente antincendio non oggetto di modifica
	Componente antincendio oggetto di modifica o di nuova installazione

	Locale compartimentato
	Cavedo passaggio impianti compartimentato
	Filtro a prova di fumo
	Percorso protetto
	Scala protetta
	Corse di manovra interessate da rifacimento del manto stradale
	Aperura aerazione naturale dedicata al Primo Piano Interrato
	Aperura aerazione naturale dedicata al Secondo Piano Interrato

