



AGENZIA DEL
DEMANIO

AGENZIA DEL DEMANIO
DIREZIONE REGIONALE LOMBARDIA

Corso Monforte, 32
20122 - MILANO

**PROGETTO PER LA RIMOZIONE E BONIFICA DELLE
COPERTURE IN ETERNIT DEI MANUFATTI DEL COMPLESSO
"EX DEPOSITO GENIO MILITARE" IN PIZZIGHETTONE (CR)**
- Via Marconi n. 4 -

Responsabile del Procedimento

Dott. Arch. Giovanna Fedrigucci

Corso Monforte n. 32
20122 - Milano

Tipo di Progettazione

- Architettonica

Progettista

Dott. Arch. Lino Lombardi

Via Benedetto Croce n. 116
00142 - Roma



Inquadramento territoriale



vista aerofotogrammetrica

TAVOLA


2AP

PROGETTAZIONE DEFINITIVA

FASI DI LAVORO E BONIFICA - Piante, Prospetti e Sezioni

DOCUMENTAZIONE FOTOGRAFICA : FASE "A" (5 -27- 28 - 29)

FASE "A" (fabbricati 5 - 27 - 28 - 29)

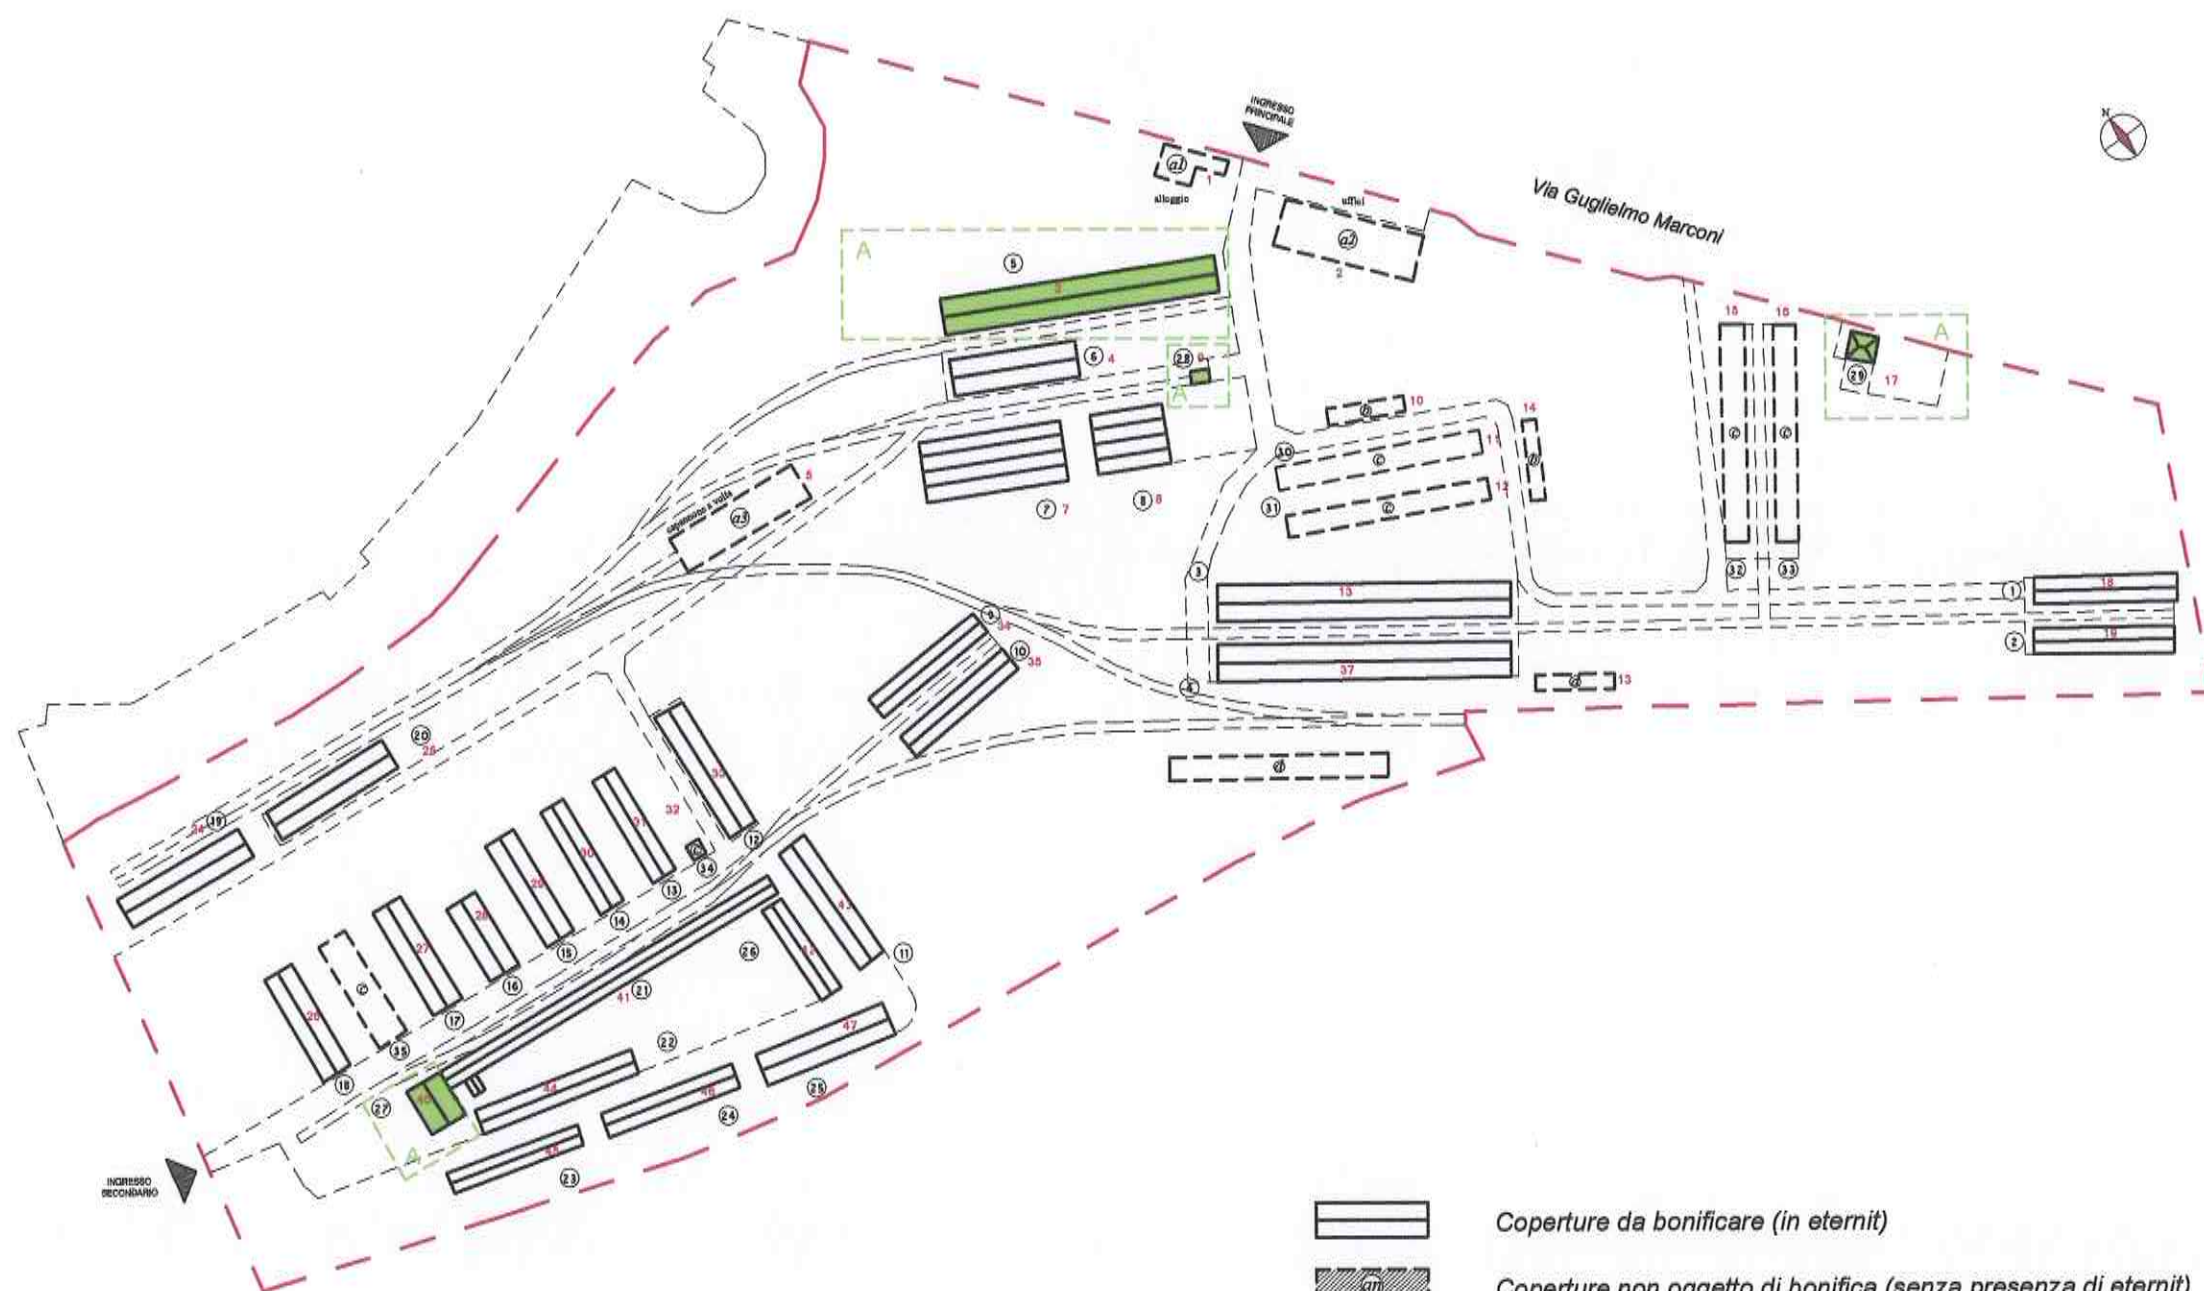

-  Coperture da bonificare (in eternit)
-  Coperture non oggetto di bonifica (senza presenza di eternit)
-  Strutture metalliche parzialmente crollate o crollate presenti sul posto
-  Residui di struttura crollata da bonificare in eternit con macerie presenti sul posto
-  Struttura crollata senza presenza di alcun tipo di maceria sul posto
-  Numero sequenziale di edificio
-  Numero mappale

FASE "A" (fabbricati 5 - 27 - 28 - 29)



fabbr. 5



fabbr. 5



fabbr. 5



fabbr. 5



fabbr. 27



fabbr. 27



fabbr. 28



fabbr. 28



fabbr. 29



fabbr. 29




fabbr. 29



fabbr. 29

ANALISI DELLO STATO DI FATTO

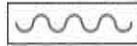	Crollo e/o cedimento di capriate in legno
	Crollo e/o cedimento di lastre di copertura in eternit
	Avvallamenti su coperture
	Crepe su murature verticali
	Avvallamenti su fondazioni



VALUTAZIONE DELLO STATO DI CONSERVAZIONE

①	<i>Sufficiente</i>	Privo di danni strutturali, sia in copertura che nelle strutture verticali, presenza di infiltrazioni meteoriche
②	<i>Mediocre</i>	Con danni lievi nelle coperture
③	<i>Insufficiente</i>	Con crolli nelle coperture
④	<i>Scadente</i>	Con lesioni strutturali nelle murature verticali e crolli di capriate e/o in fondazione


Diagramma di un campo di battaglia con elementi in esame. Il campo è delimitato da una linea tratteggiata. Gli elementi sono rappresentati da rettangoli di diverse dimensioni e orientamenti. Uno degli elementi, un rettangolo verde, è evidenziato e corrisponde alla legenda "Elemento in esame".

Fabbricato n° 5 - Mappale 3


Tipologia	<i>Capannone chiuso su quattro lati. Finestrato con serrande in lamiera sui lati interni e su i due fronti.</i>
Tipo copertura	<i>Capriate e solaio di copertura in c.a.p. con lastre di eternit.</i>
Sup. falde (mq)	1444,86 mq
Stato di conservazione	<i>Sufficiente</i>
Note	

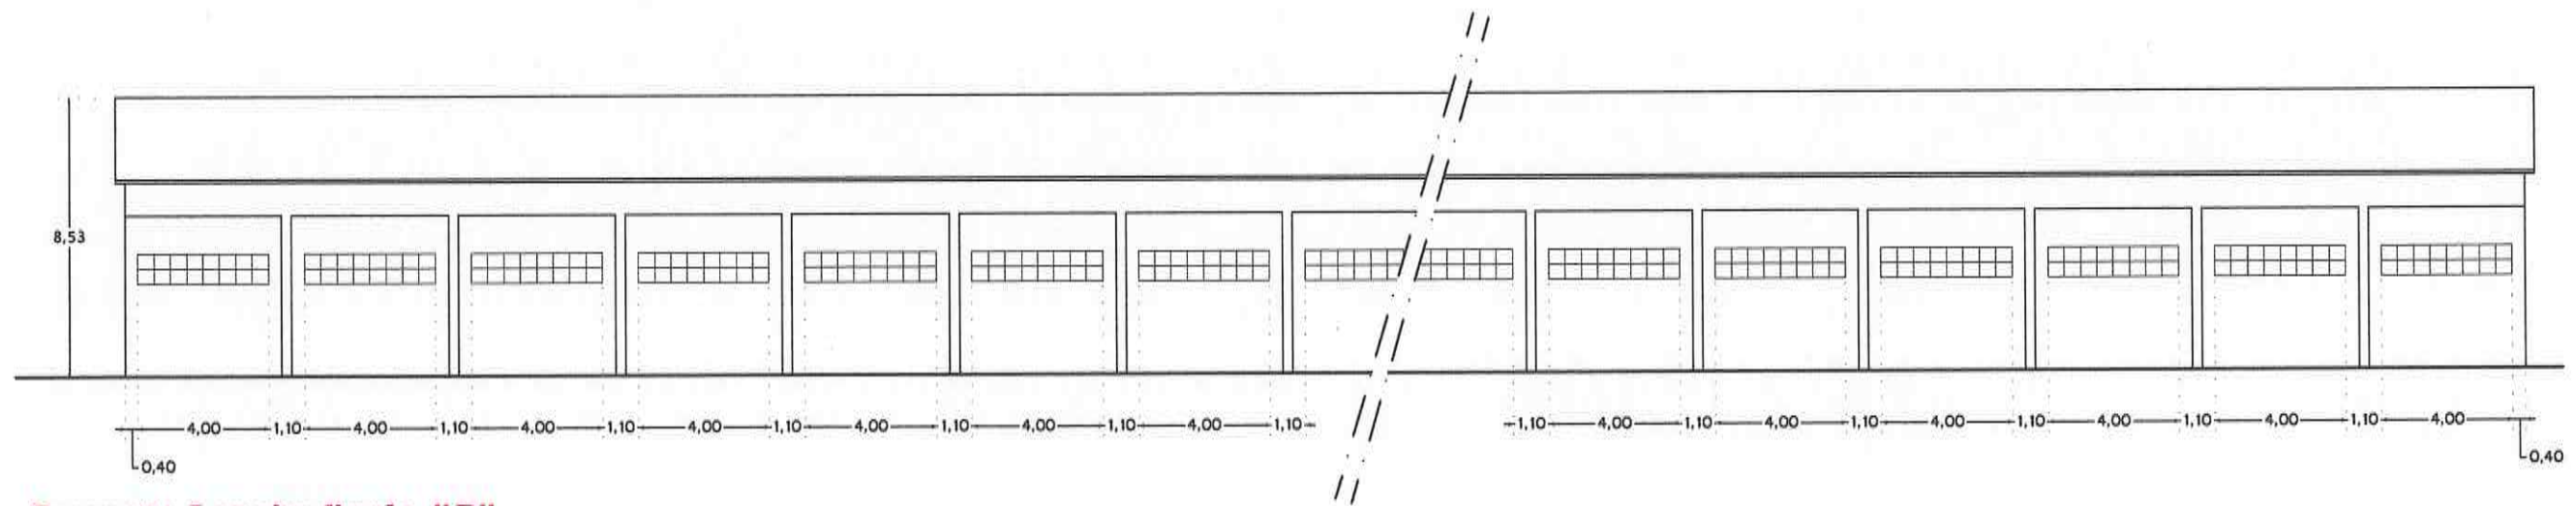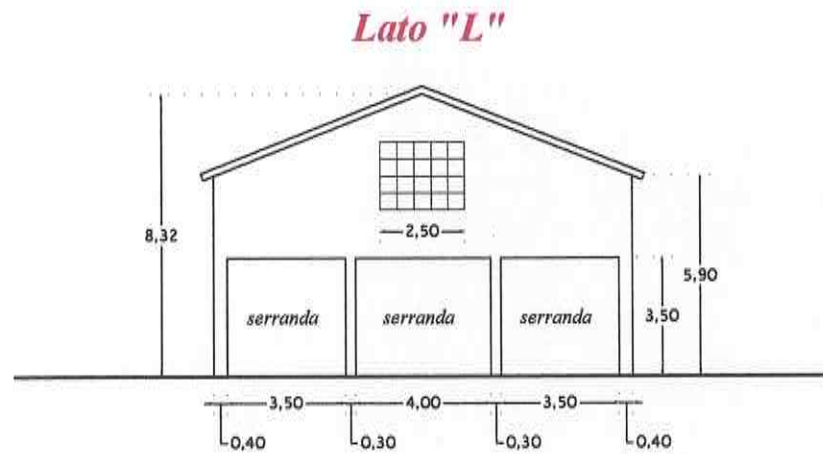

Prospetto Longitudinale "P"


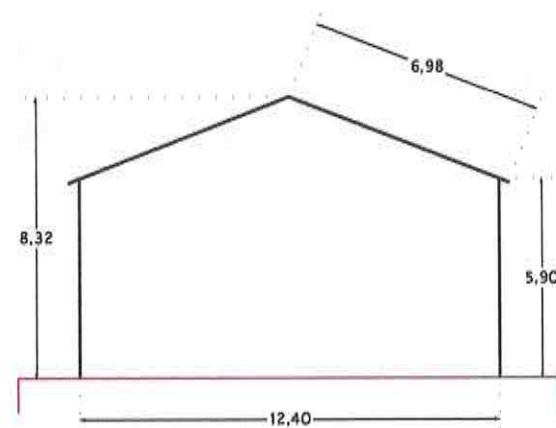


Sezione AA' - scala 1:200

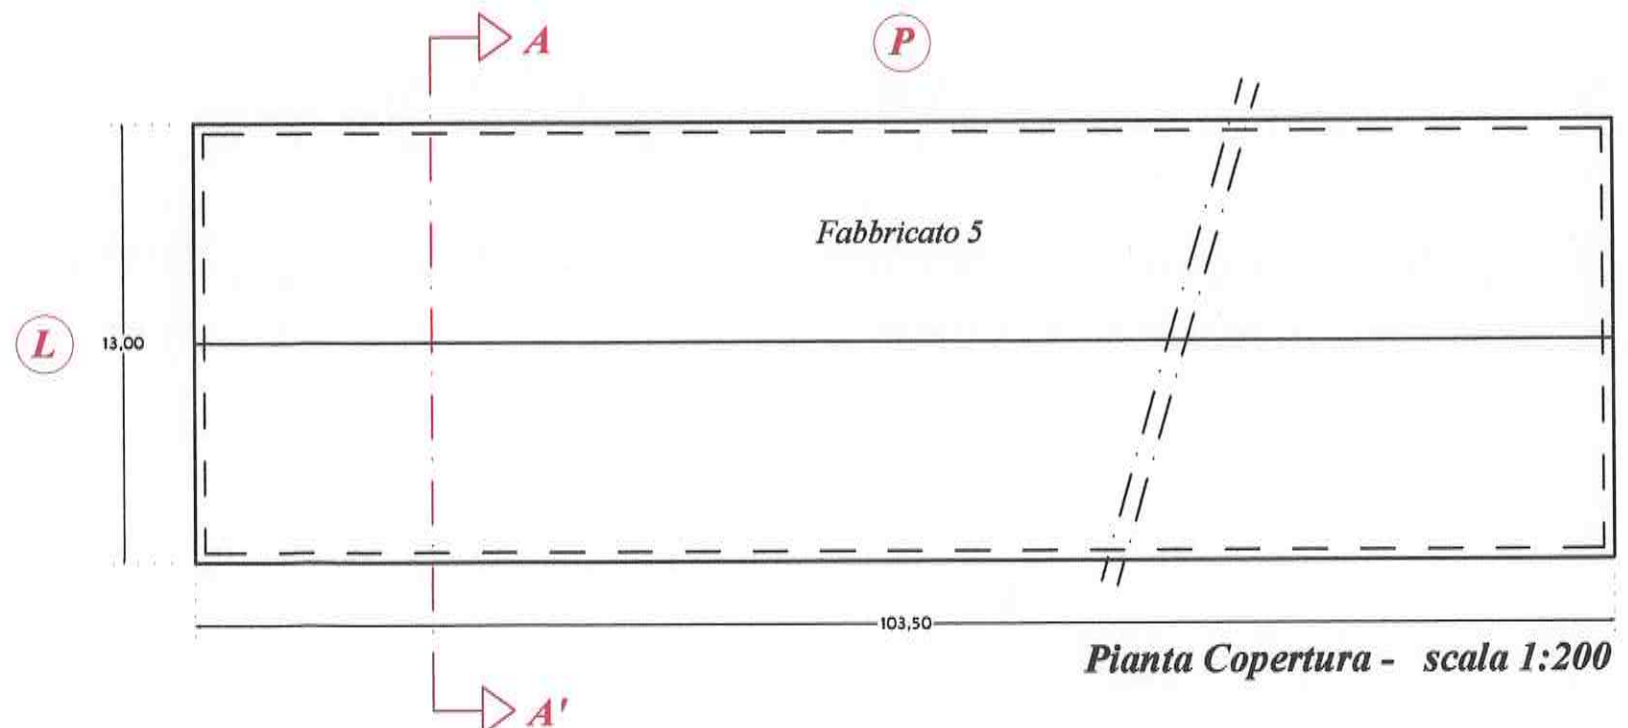


Pianta Copertura - scala 1:200

Prospetto "P"

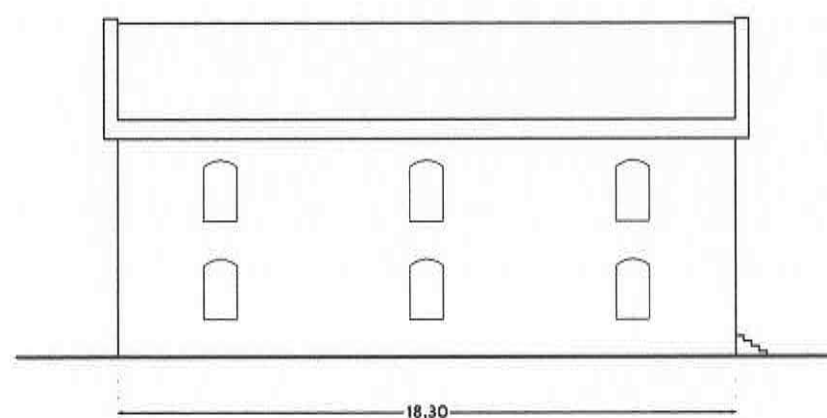
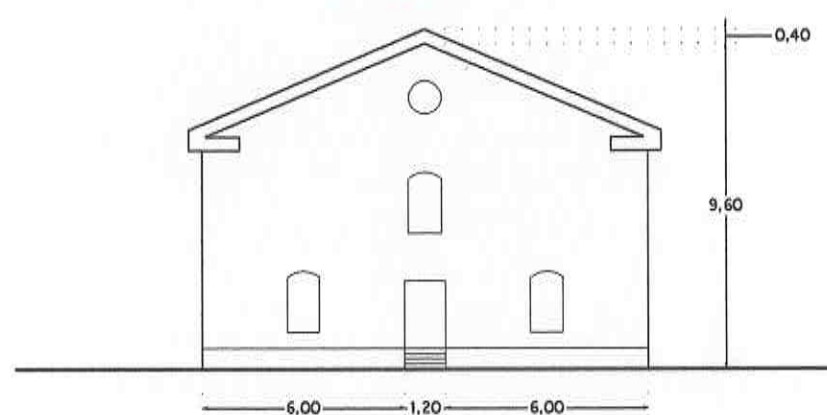


Lato "L"

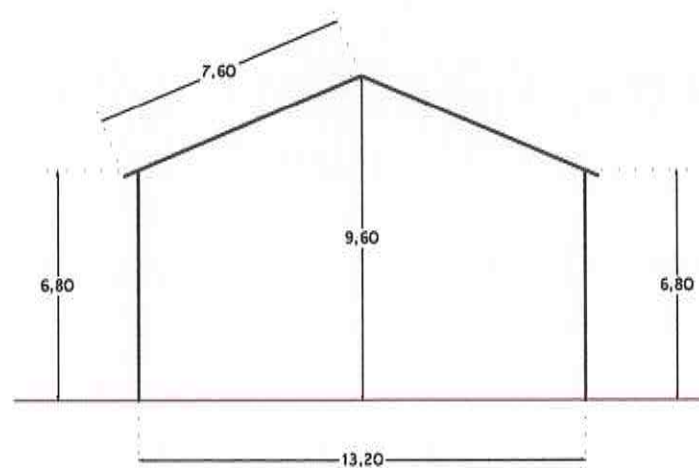

Sezione AA' - scala 1:200

INDIVIDUAZIONE DEL MANUFATTO : FASE "A"

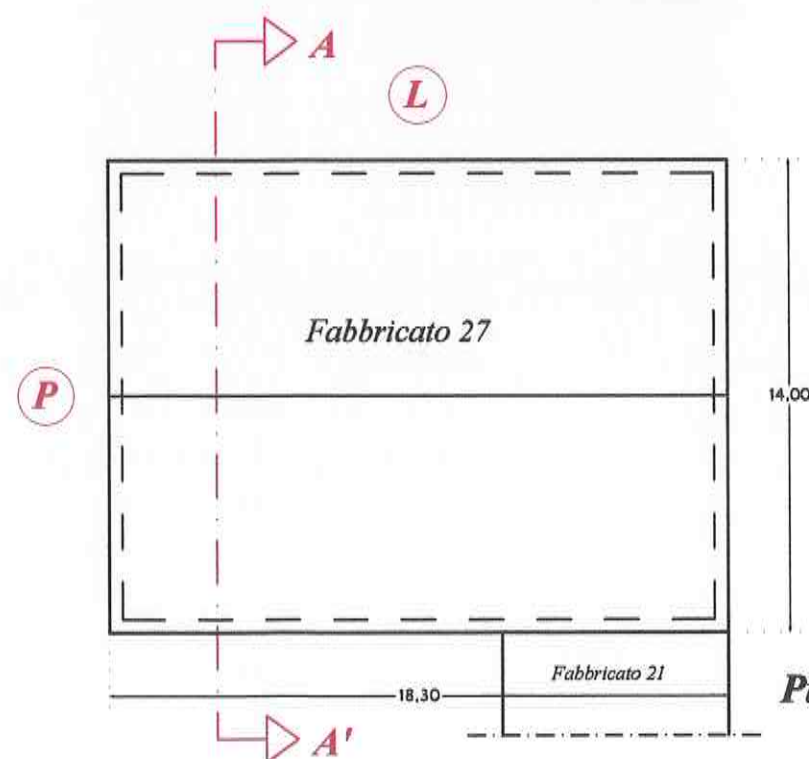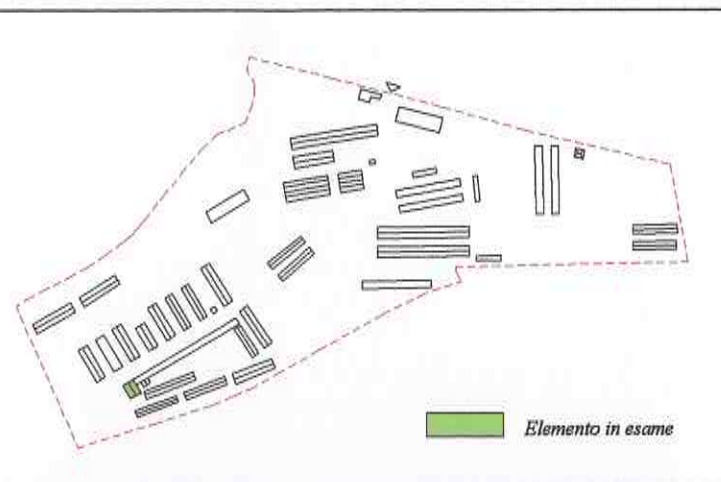

Pianta Copertura - scala 1:200



SCHEDA N°A.2

Fabbricato n° 27 - Mappale 40


Tipologia	Alloggio su due piani e interrato datato "1865". Il manufatto può essere reso autonomo dal resto del complesso tramite recinzione sino all'ingresso secondario.
Tipo copertura	Capriate e tiranti in legno di grossa orditura. Solaio in legno con soprastante eternit.
Sup. falde (mq)	278,16 mq
Stato di conservazione	Sufficiente
Note	Ripristino delle coperture in tegole




Prospetto "P"

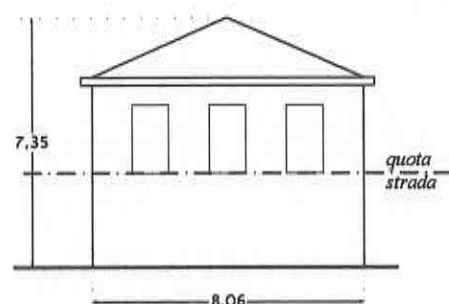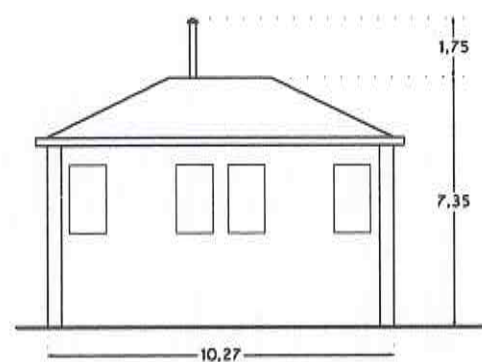

Lato "L"

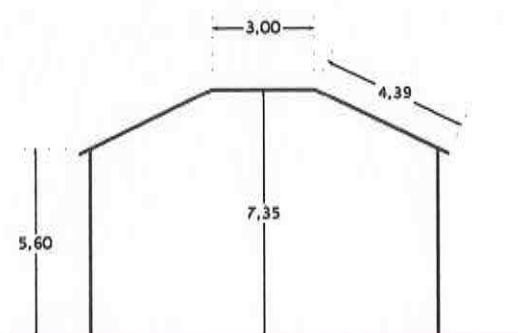


Sezione AA' - scala 1:200

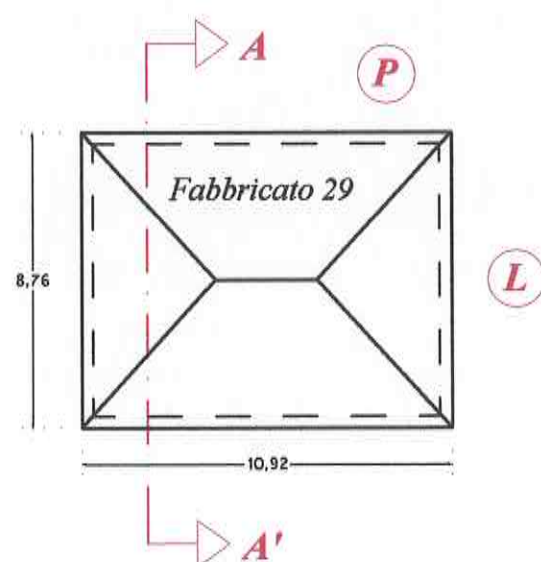

Pianta Copertura - scala 1:200

INDIVIDUAZIONE DEL MANUFATTO : FASE "A"

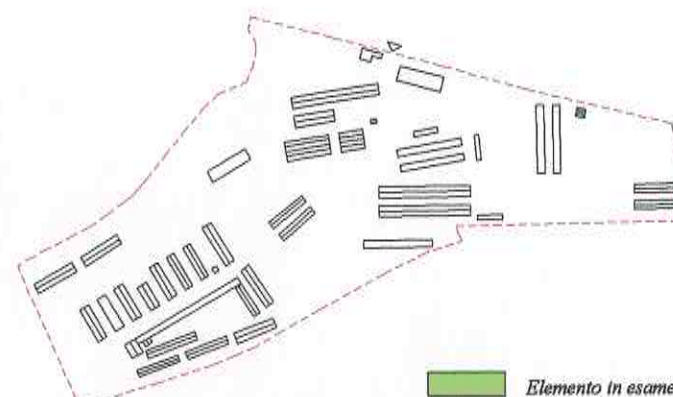

SCHEDA N°A.3


Fabbricato n° 28 - Mappale 9

Tipologia	Piccolo deposito aperto sul fronte e finestrato sul retro
Tipo copertura	Capriate in legno e tiranti in acciaio. Orditura di morali su cui appoggia la copertura in eternit.
Sup. falde (mq)	30,72 mq
Stato di conservazione	Sufficiente
Note	


SCHEDA N°A.4

Fabbricato n° 29 - Mappale 17


Tipologia	Alloggio su un piano con ingresso diretto su via G. Marconi già di per sè autonomo.
Tipo copertura	Capriate e tiranti in legno ma di minor sezione rispetto al Fabbricato 27.
Sup. falde (mq)	99,57 mq
Stato di conservazione	Sufficiente
Note	Ripristino delle coperture in tegole

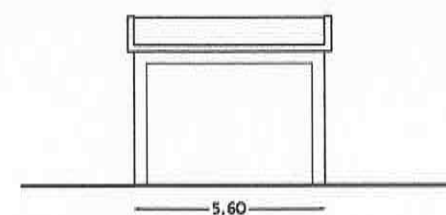

Prospetto "P"

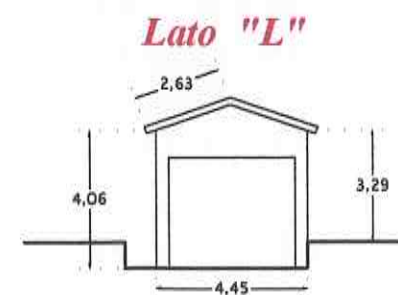

Lato "L"

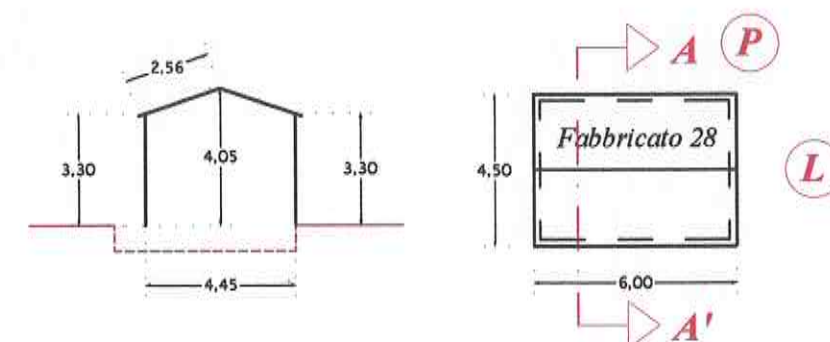

Sezione AA' e Pianta Copertura- scala 1:200