



- NUOVE COPERTURE -

* Edificio n° 8 : nuova copertura con lastre in fibrocemento

- DETTAGLI TECNICI DEL MATERIALE -

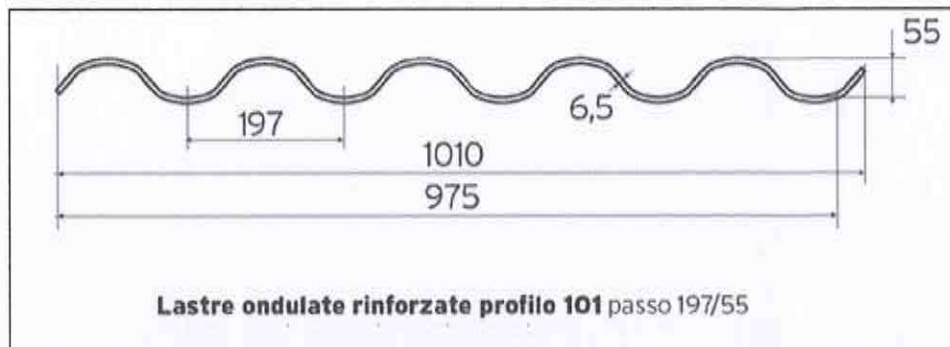


SISTEMI DI ANCORAGGIO

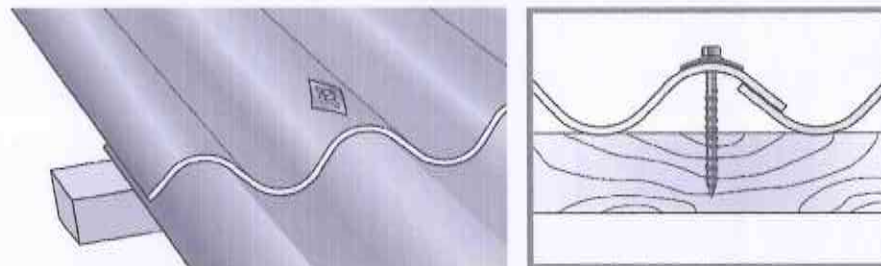

• **Viti Zincate a caldo T.Q. (nude)**
Indicate per supporti in legno

• **Barrette Zincate**
(complete di rondella romboidale)

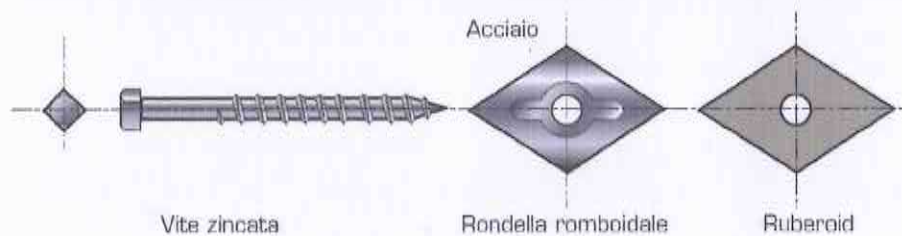

• **Dado quadro**

• **Rondella e ruberoide**



• **Viti Autofillettanti Tropicalizzate** (complete di Rondella romboidale)
Indicate per supporti in metallo



AGENZIA DEL DEMANIO DIREZIONE REGIONALE LOMBARDIA

**Corso Monforte, 32
20122 - MILANO**

**PROGETTO PER LA RIMOZIONE E BONIFICA DELLE
COPERTURE IN ETERNIT DEI MANUFATTI DEL COMPLESSO
"EX DEPOSITO GENIO MILITARE" IN PIZZIGHETTONE (CR)
- Via Marconi n. 4 -**

Responsabile del Procedimento

Dott. Arch. Giovanna Fedrigucci
**Corso Monforte n. 32
20122 - Milano**

Tipo di Progettazione

- Architettónica

Progettista

Dott. Arch. Lino Lombardi
**Via Benedetto Croce n. 116
00142 - Roma**



Inquadramento territoriale



vista aerofotogrammetrica

TAVOLA

3AP

PROGETTAZIONE DEFINITIVA

FASI DI LAVORO E BONIFICA - Piante, Prospetti e Sezioni

DOCUMENTAZIONE FOTOGRAFICA : FASE "B" (6-7-8 *)

FASE "B" *(fabbricati 6 - 7 - 8)*



fabbr. 6



fabbr. 6



fabbr. 6



fabbr. 6



fabbr. 7



fabbr. 7



fabbr. 7



fabbr. 7




fabbr. 8




fabbr. 8



fabbr. 8

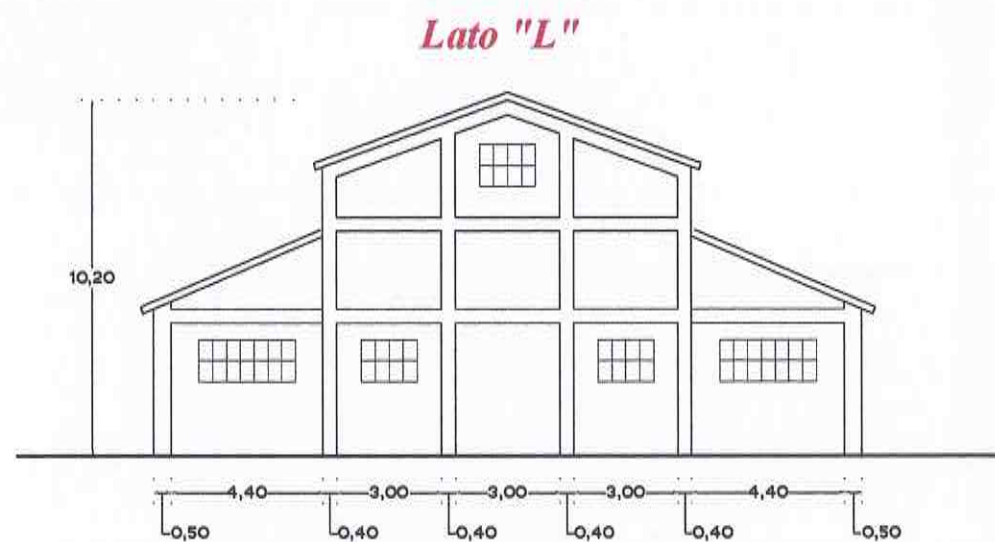


INDIVIDUAZIONE DEL MANUFATTO : FASE "B"

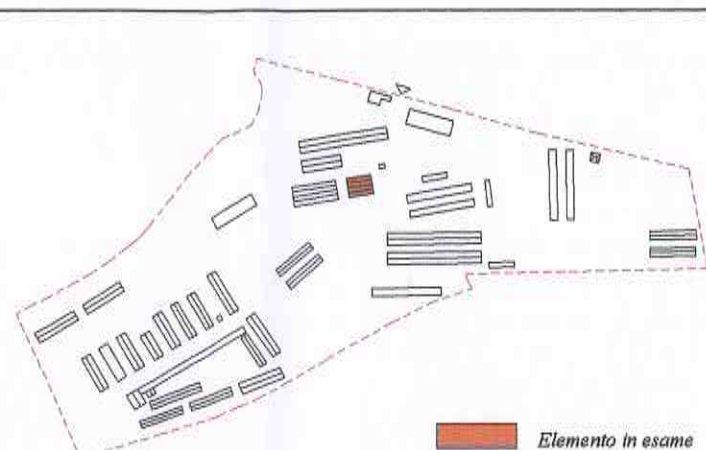


SCHEDA N°B.3 - Nuove coperture in fibrocemento

Fabbricato n° 8 - Mappale 8

Tipologia	Capannone chiuso su quattro lati. Soppalcato al centro e finestrato con serrande al p.t. Solo finestre al rialzato. Un corpo scala laterale.
Tipo copertura	Capriate e solaio di copertura in c.a.p. e murali a sostegno delle lastre di eternit di copertura.
Sup. falde (mq)	588,82 mq
Stato di conservazione	Sufficiente
Note	

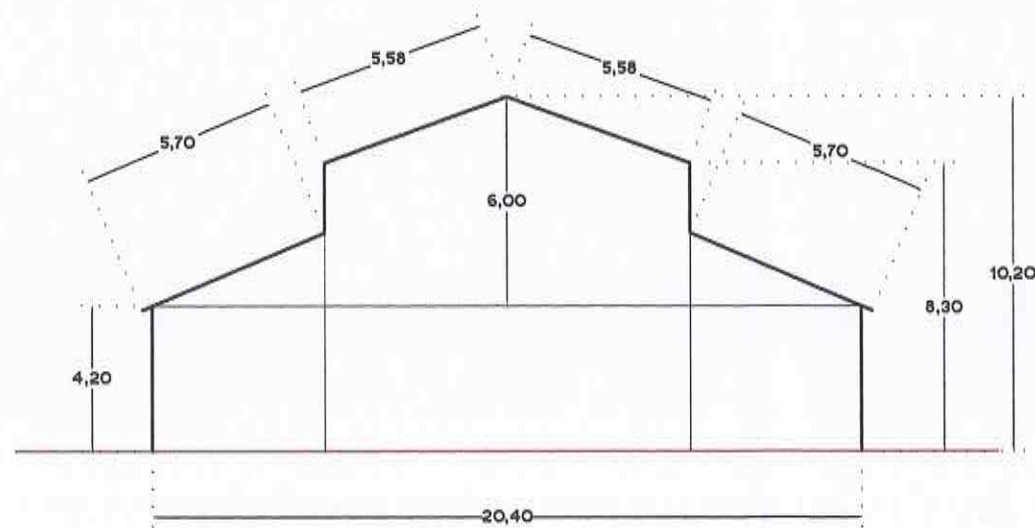

Sezione AA' - scala 1:200

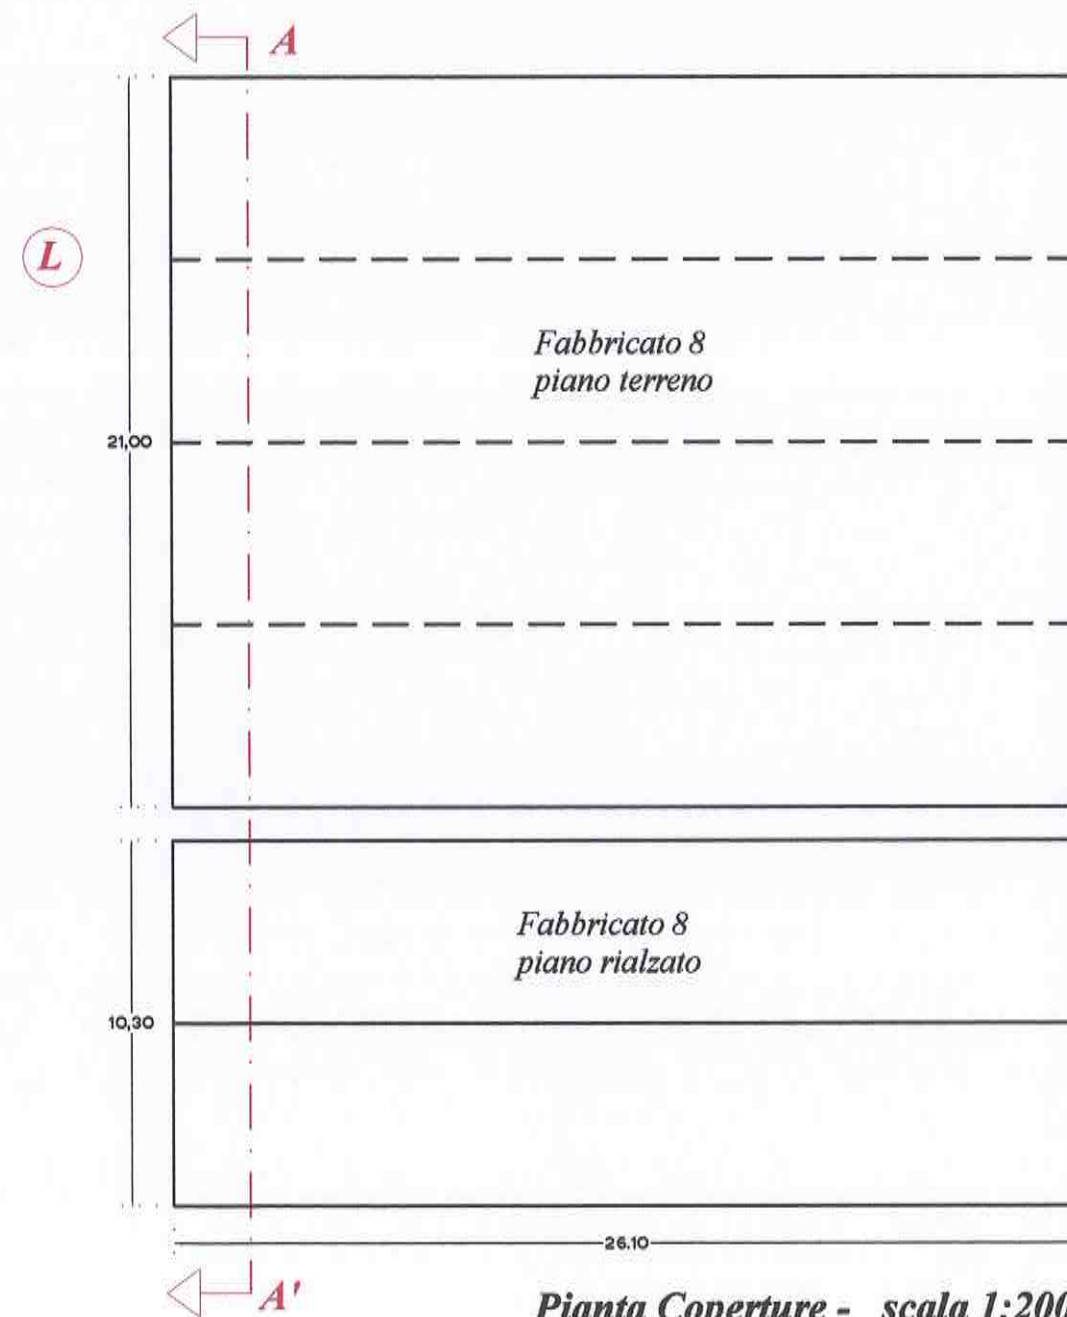

Pianta Coperture - scala 1:200