



AGENZIA DEL DEMANIO
DIREZIONE REGIONALE LOMBARDIA

Corso Monforte, 32
20122 - MILANO

PROGETTO PER LA RIMOZIONE E BONIFICA DELLE
COPERTURE IN ETERNIT DEI MANUFATTI DEL COMPLESSO
"EX DEPOSITO GENIO MILITARE" IN PIZZIGHETTONE (CR)
- Via Marconi n. 4 -

Responsabile del Procedimento

Dott. Arch. Giovanna Fedrigucci

Corso Monforte n. 32
20122 - Milano

Tipo di Progettazione

- Architettonica

Progettista

Dott. Arch. Lino Lombardi

Via Benedetto Croce n. 116
00142 - Roma



Inquadramento territoriale



vista aerofotogrammetrica

TAVOLA


4AP

PROGETTAZIONE DEFINITIVA

FASI DI LAVORO E BONIFICA - Piante, Prospetti e Sezioni

DOCUMENTAZIONE FOTOGRAFICA : FASE "C" (3 - 4)

FASE "C" (fabbricati 3 - 4)

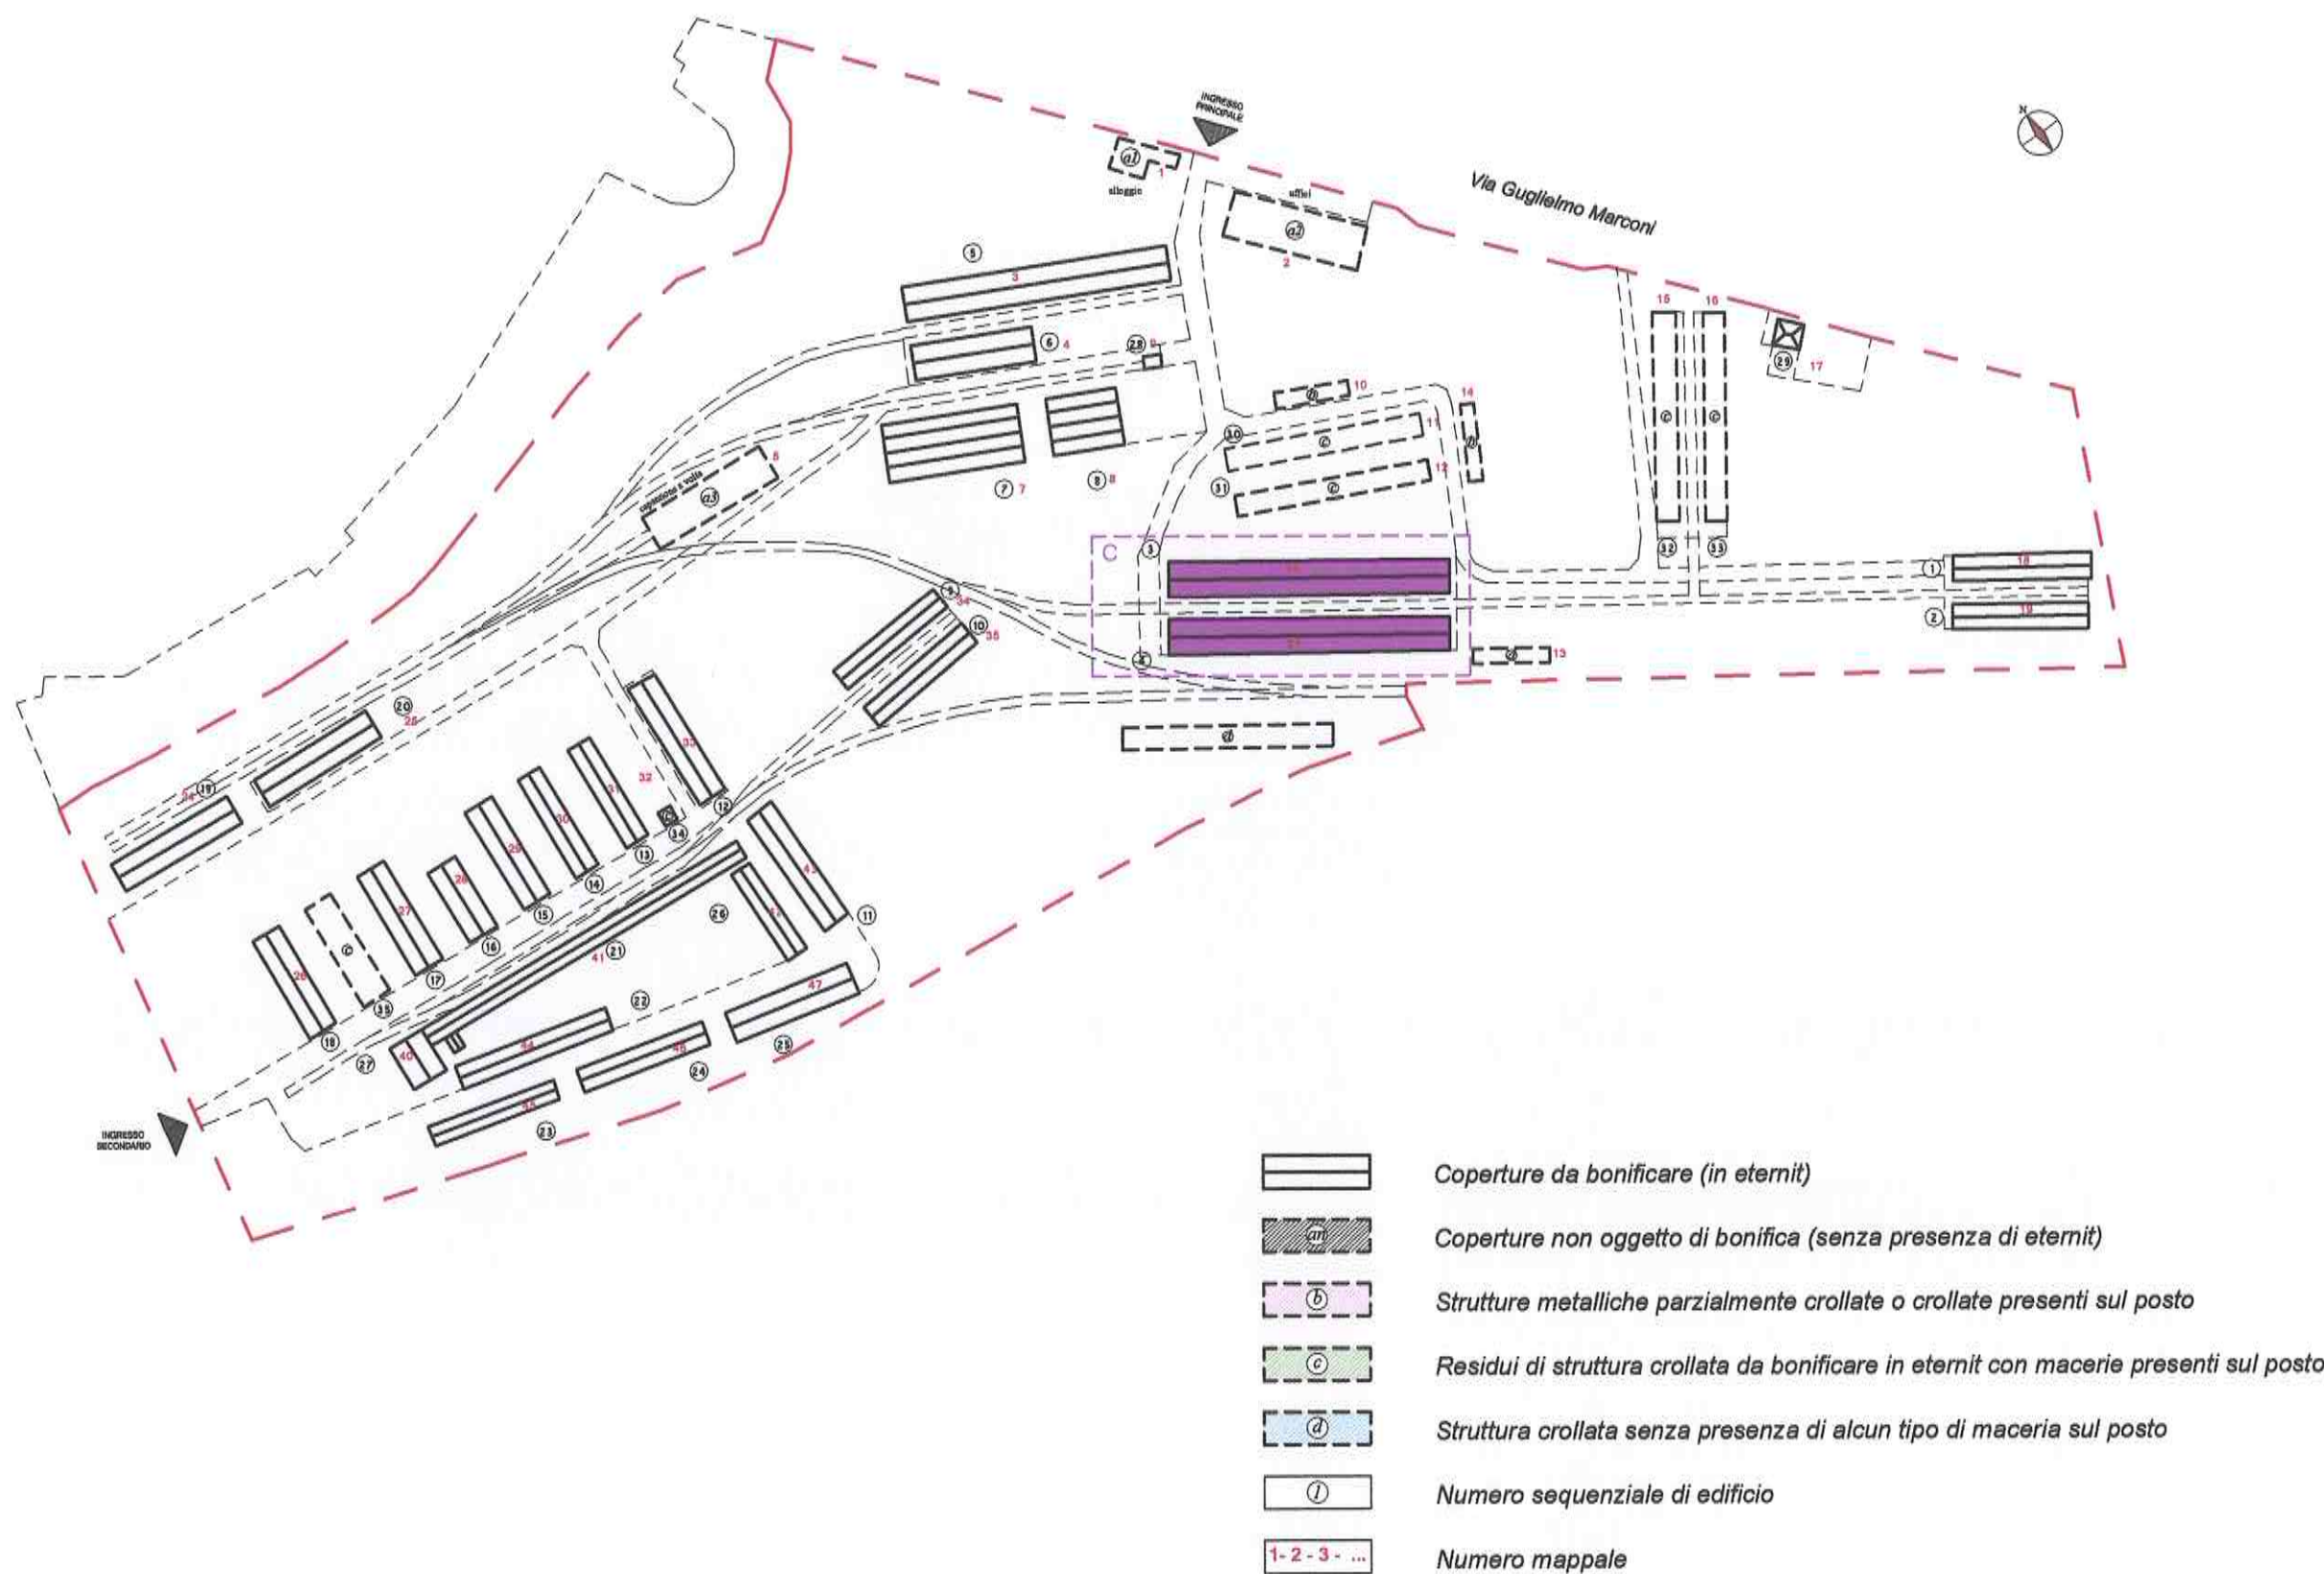

FASE "C" *(fabbricati 3 - 4)*



fabbr. 3



fabbr. 3



fabbr. 3



fabbr. 4



fabbr. 4



fabbr. 4



fabbr. 4



fabbr. 4




fabbr. 4

ANALISI DELLO STATO DI FATTO


	Crollo e/o cedimento di capriate in legno
	Crollo e/o cedimento di lastre di copertura in eternit
	Avvallamenti su coperture
	Crepe su murature verticali
	Avvallamenti su fondazioni

VALUTAZIONE DELLO STATO DI CONSERVAZIONE

①	<i>Sufficiente</i>	Privo di danni strutturali, sia in copertura che nelle strutture verticali, presenza di infiltrazioni meteoriche
②	<i>Mediocre</i>	Con danni lievi nelle coperture
③	<i>Insufficiente</i>	Con crolli nelle coperture
④	<i>Scadente</i>	Con lesioni strutturali nelle murature verticali e crolli di capriate e/o in fondazione

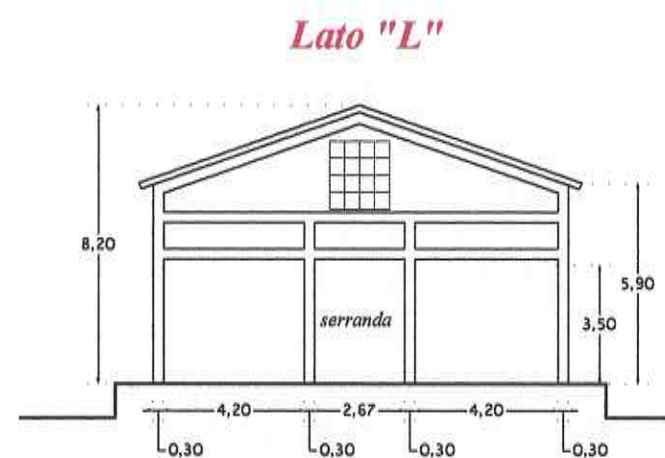


INDIVIDUAZIONE DEL MANUFATTO : FASE "C"

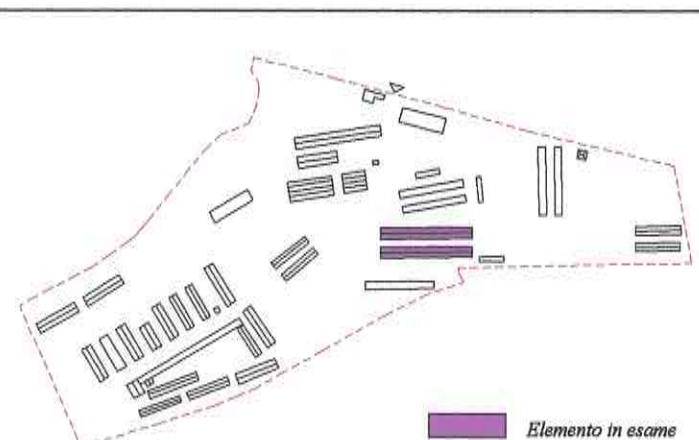


SCHEDA N°C.1

Fabbricati n° 3 / 4 - Mappali 13 / 37


Tipologia	Capannone chiuso su quattro lati. Finestrato con serrande in lamiera sui lati interni e su i due fronti.
Tipo copertura	Capriate e solaio di copertura in c.a.p. con lastre di eternit.
Sup. falde (mq)	1445,35 mq x 2 = 2890,70 mq
Stato di conservazione	Sufficiente
Note	

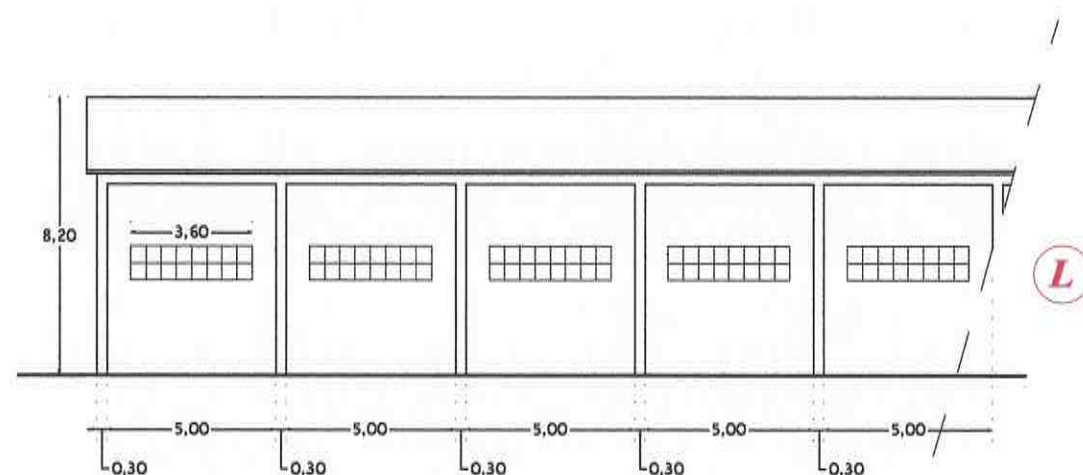

Prospetto Longitudinale "P"

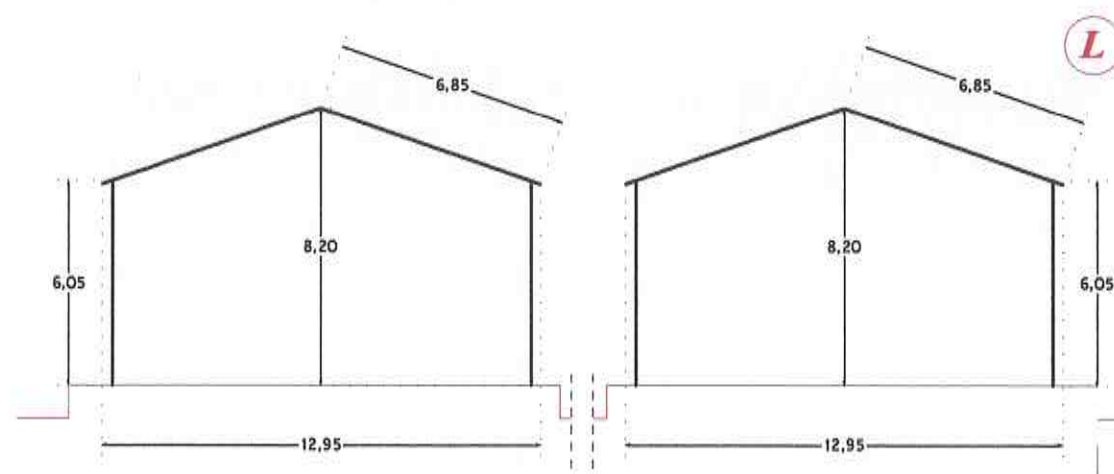

Sezione AA' - scala 1:200

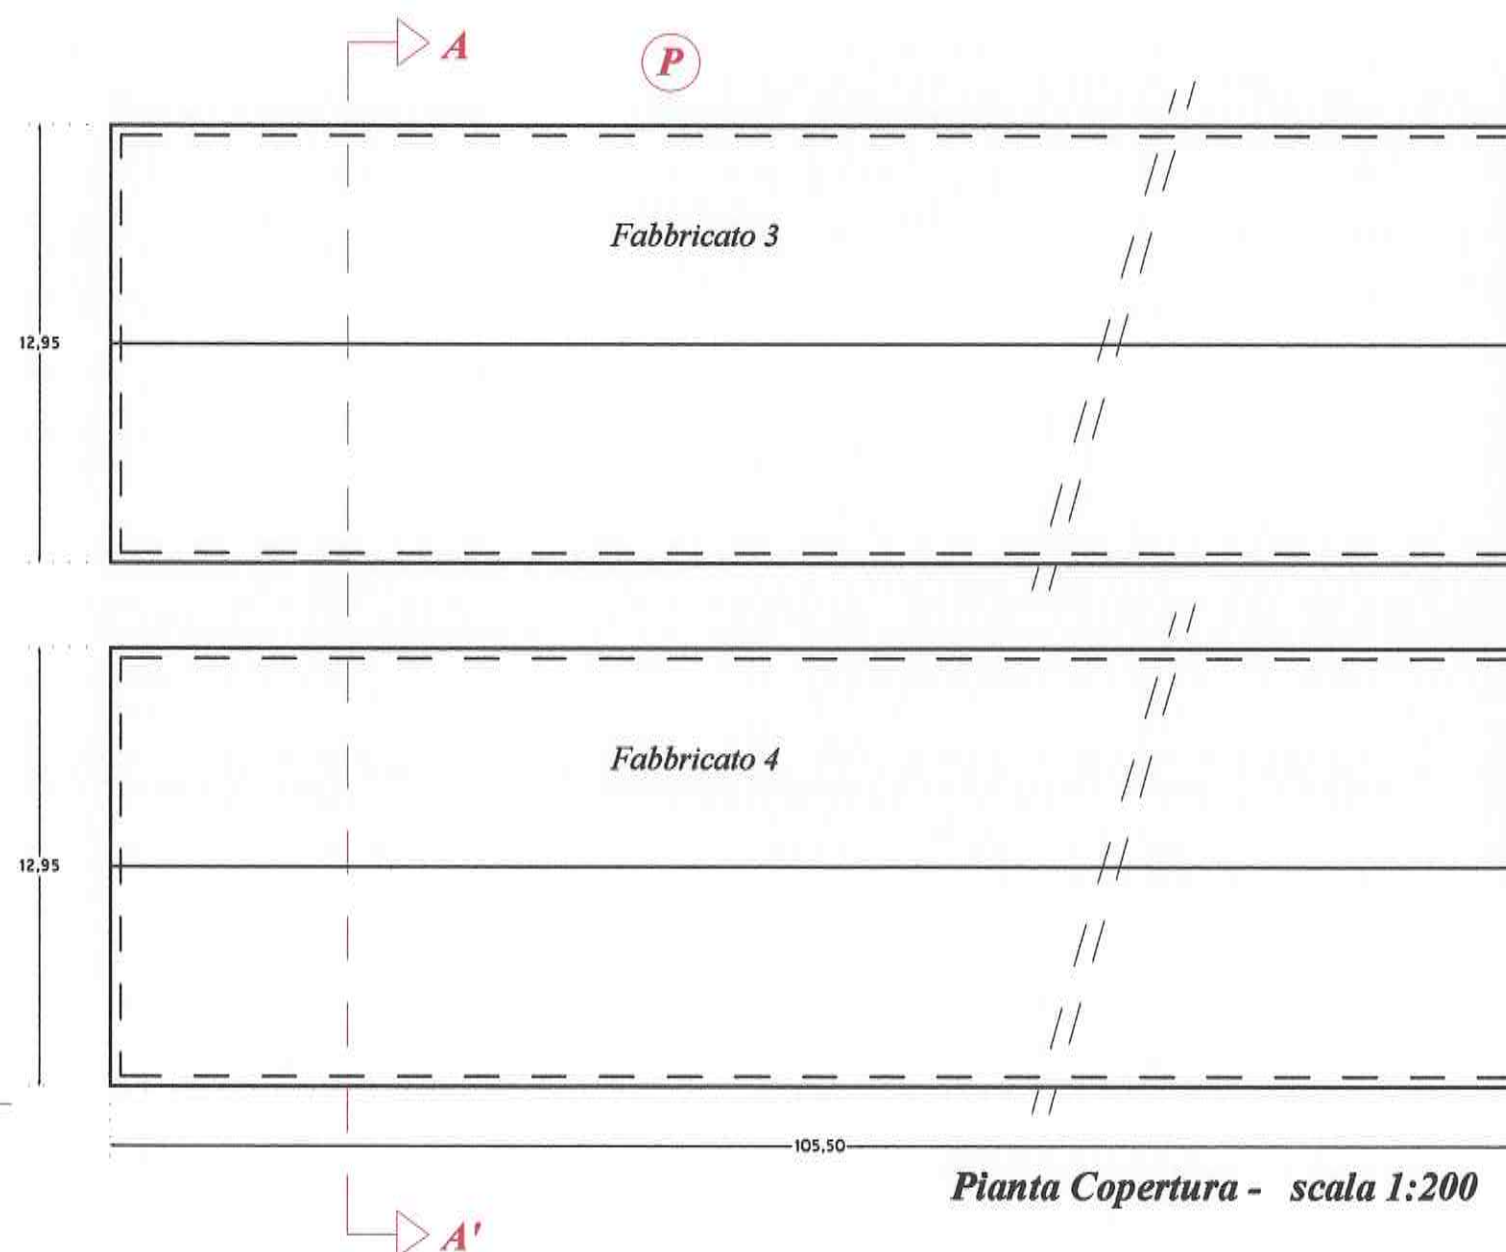

Pianta Copertura - scala 1:200