



AGENZIA DEL
DEMANIO

AGENZIA DEL DEMANIO
DIREZIONE REGIONALE LOMBARDIA

Corso Monforte, 32
20122 - MILANO

**PROGETTO PER LA RIMOZIONE E BONIFICA DELLE
COPERTURE IN ETERNIT DEI MANUFATTI DEL COMPLESSO
"EX DEPOSITO GENIO MILITARE" IN PIZZIGHETTONE (CR)**
- Via Marconi n. 4 -

Responsabile del Procedimento

Dott. Arch. Giovanna Fedrigucci

Corso Monforte n. 32
20122 - Milano

Tipo di Progettazione

- Architettonica

Progettista

Dott. Arch. Lino Lombardi

Via Benedetto Croce n. 116
00142 - Roma



Inquadramento territoriale



vista aerofotogrammetrica

TAVOLA


6AP

PROGETTAZIONE DEFINITIVA

FASI DI LAVORO E BONIFICA - Piante, Prospetti e Sezioni

DOCUMENTAZIONE FOTOGRAFICA : FASE "E" (9 - 10 -30 -31)

FASE "E" (fabbricati 9 -10- 30 -31)

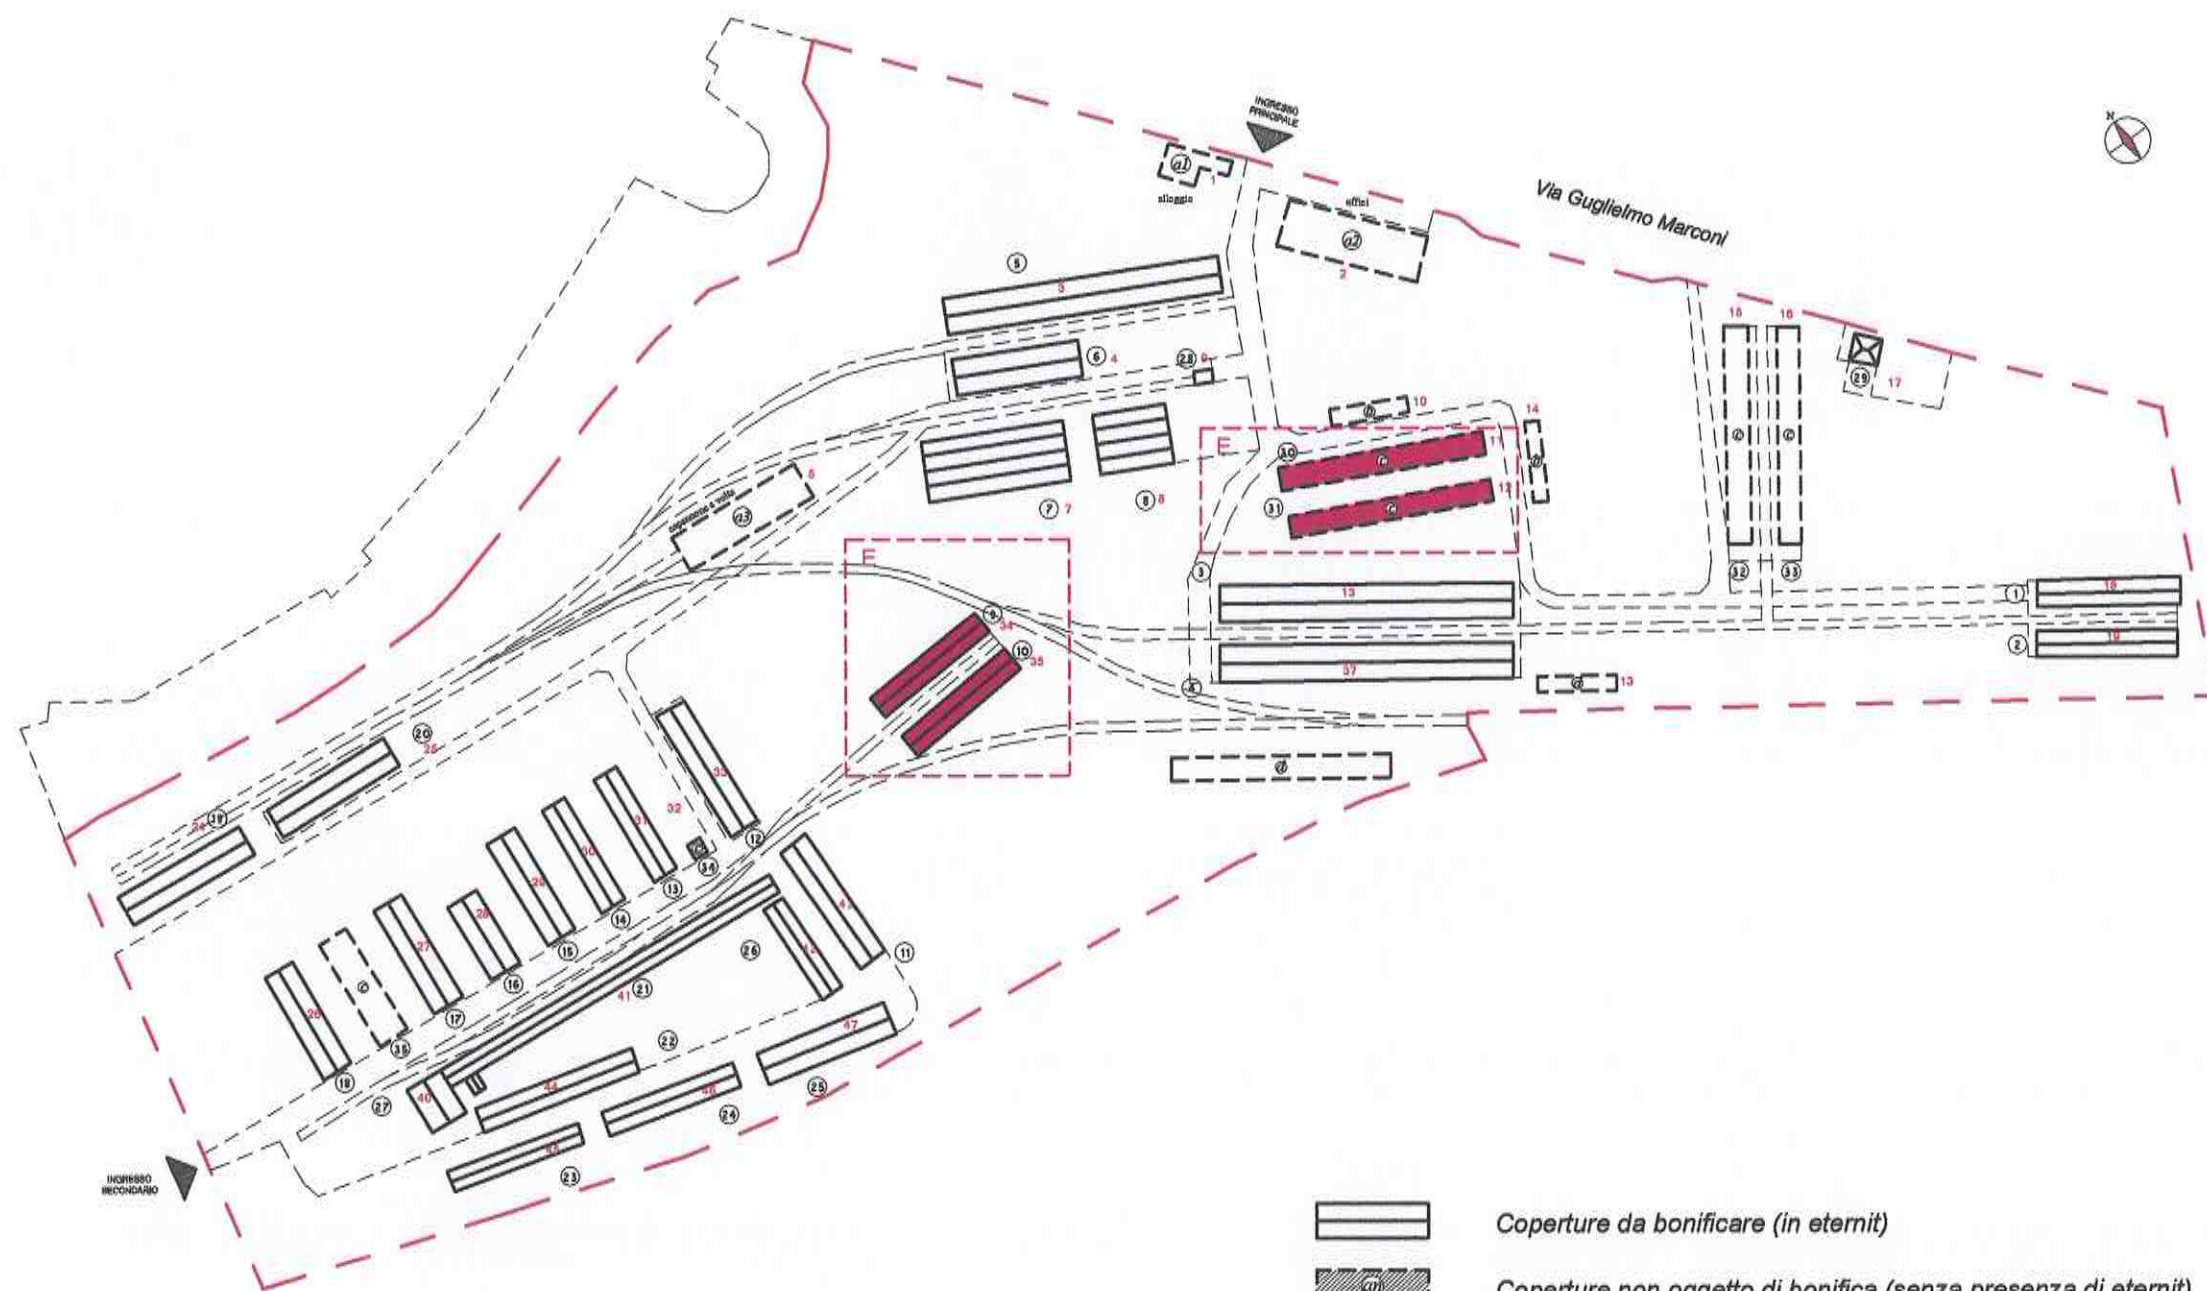

- | | |
|--|---|
| | Coperture da bonificare (in eternit) |
| | Coperture non oggetto di bonifica (senza presenza di eternit) |
| | Strutture metalliche parzialmente crollate o crollate presenti sul posto |
| | Residui di struttura crollata da bonificare in eternit con macerie presenti sul posto |
| | Struttura crollata senza presenza di alcun tipo di maceria sul posto |
| | Numero sequenziale di edificio |
| | Numero mappale |

FASE "E" (*fabbricati 9 -10- 30 -31*)



fabbr. 9



fabbr. 9



fabbr. 9



fabbr. 9



fabbr. 10



fabbr. 10




fabbr. 10



fabbr. 10


ANALISI DELLO STATO DI FATTO

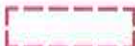	Crollo e/o cedimento di capriate in legno
	Crollo e/o cedimento di lastre di copertura in eternit
	Avvallamenti su coperture
	Crepe su murature verticali
	Avvallamenti su fondazioni


VALUTAZIONE DELLO STATO DI CONSERVAZIONE

①	<i>Sufficiente</i>	Privo di danni strutturali, sia in copertura che nelle strutture verticali, presenza di infiltrazioni meteoriche
②	<i>Mediocre</i>	Con danni lievi nelle coperture
③	<i>Insufficiente</i>	Con crolli nelle coperture
④	<i>Scadente</i>	Con lesioni strutturali nelle murature verticali e crolli di capriate e/o in fondazione

Lato "L"

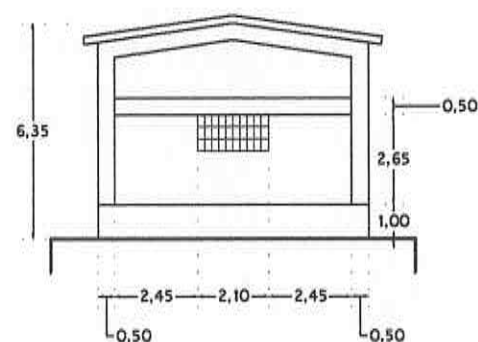

INDIVIDUAZIONE DEL MANUFATTO : FASE "E"

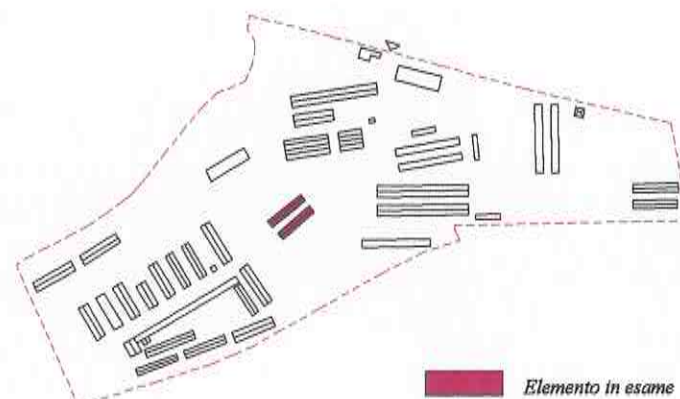


SCHEDA N°E.1


Fabbricati n° 9 / 10 - Mappali 34 / 35

Tipologia	Capannone chiuso su quattro lati. Finestrato con serrande in lamiera solo sui due lati esterni.
Tipo copertura	Capriate e solaio in legno. Lastre di copertura in eternit su morali di legno.
Sup. falde (mq)	428,26 mq x 2 = 856,52 mq
Stato di conservazione	Insufficiente / Scadente
Note	


- Crollo e/o cedimento di capriate in legno
- Crollo e/o cedimento di lastre di copertura in eternit
- Avvallamenti su coperture
- Crepe su murature verticali

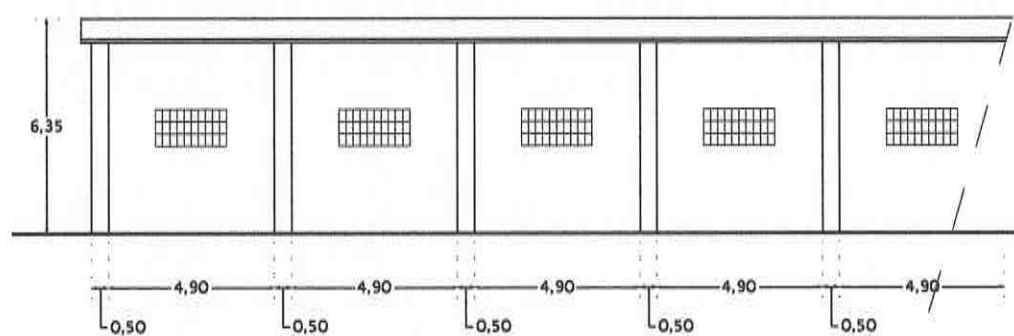

Prospetto Longitudinale "P"

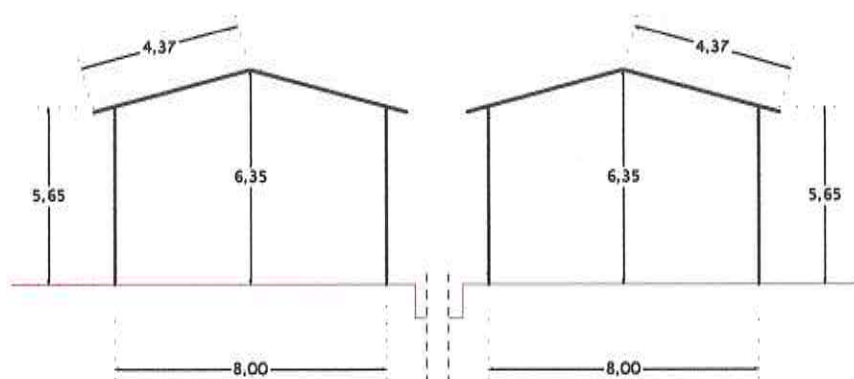

Sezione AA' - scala 1:200

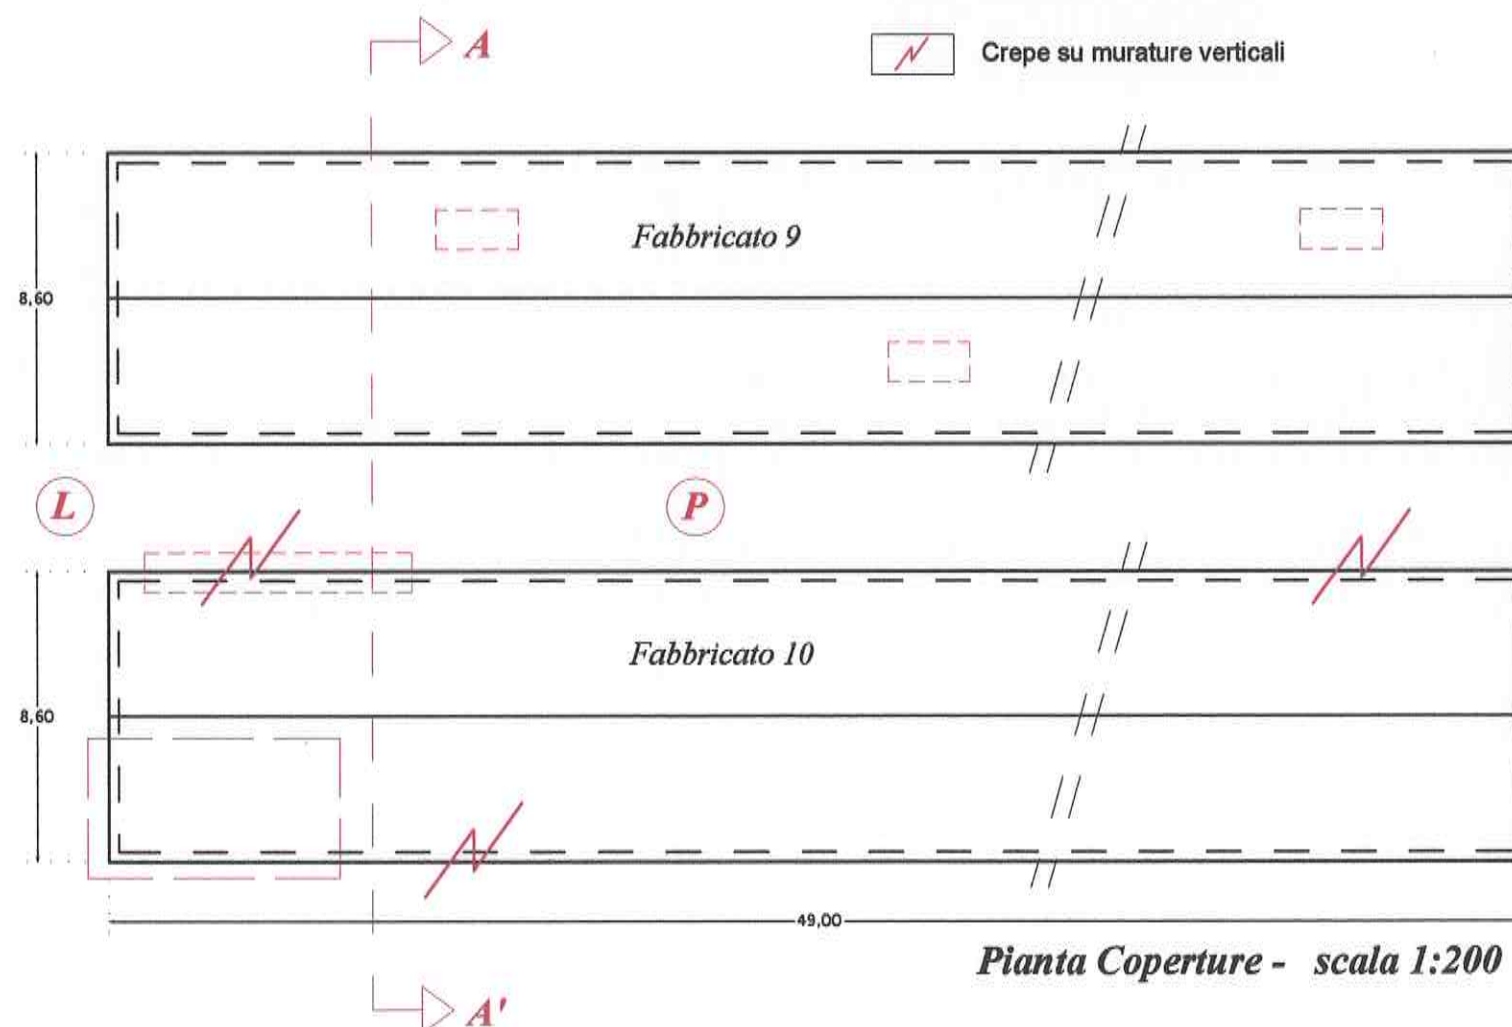




a




b

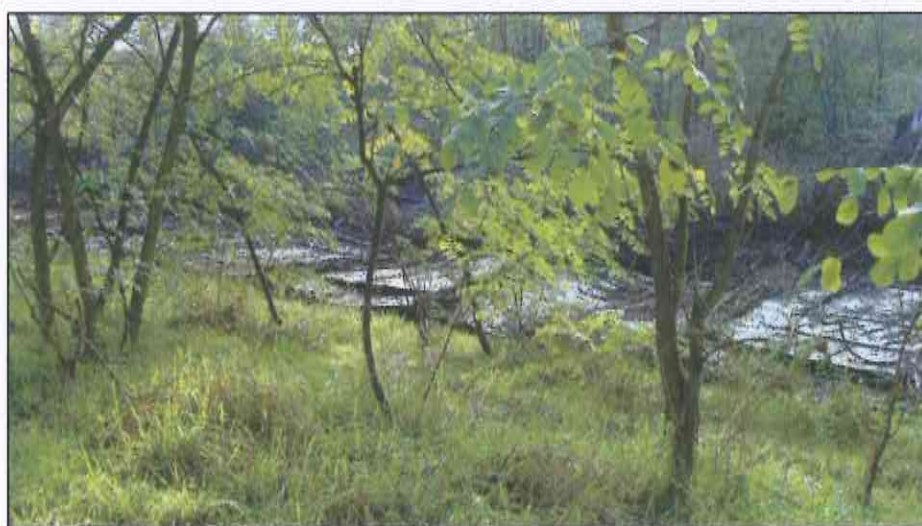

c


INDIVIDUAZIONE DEL MANUFATTO : FASE "E"

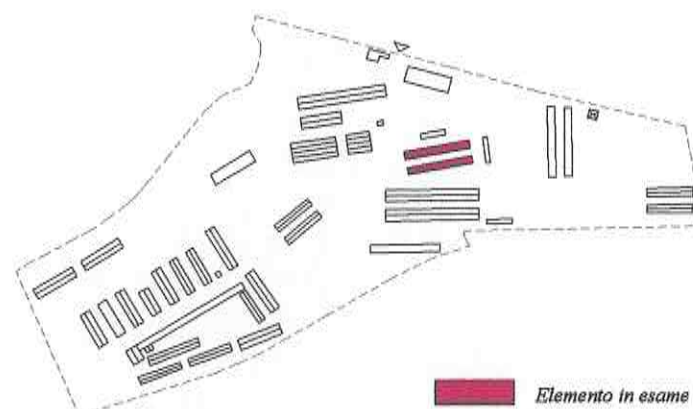

SCHEDA N°E.2

Fabbricati n° 30 / 31 - Mappali 11 / 12

Tipologia	Residui crollati ora a terra.
Tipo copertura	
Sup. (mq)	670,80 mq x 2 = 1341,60 mq
Stato di conservazione	In pezzi disgregati.
Note	

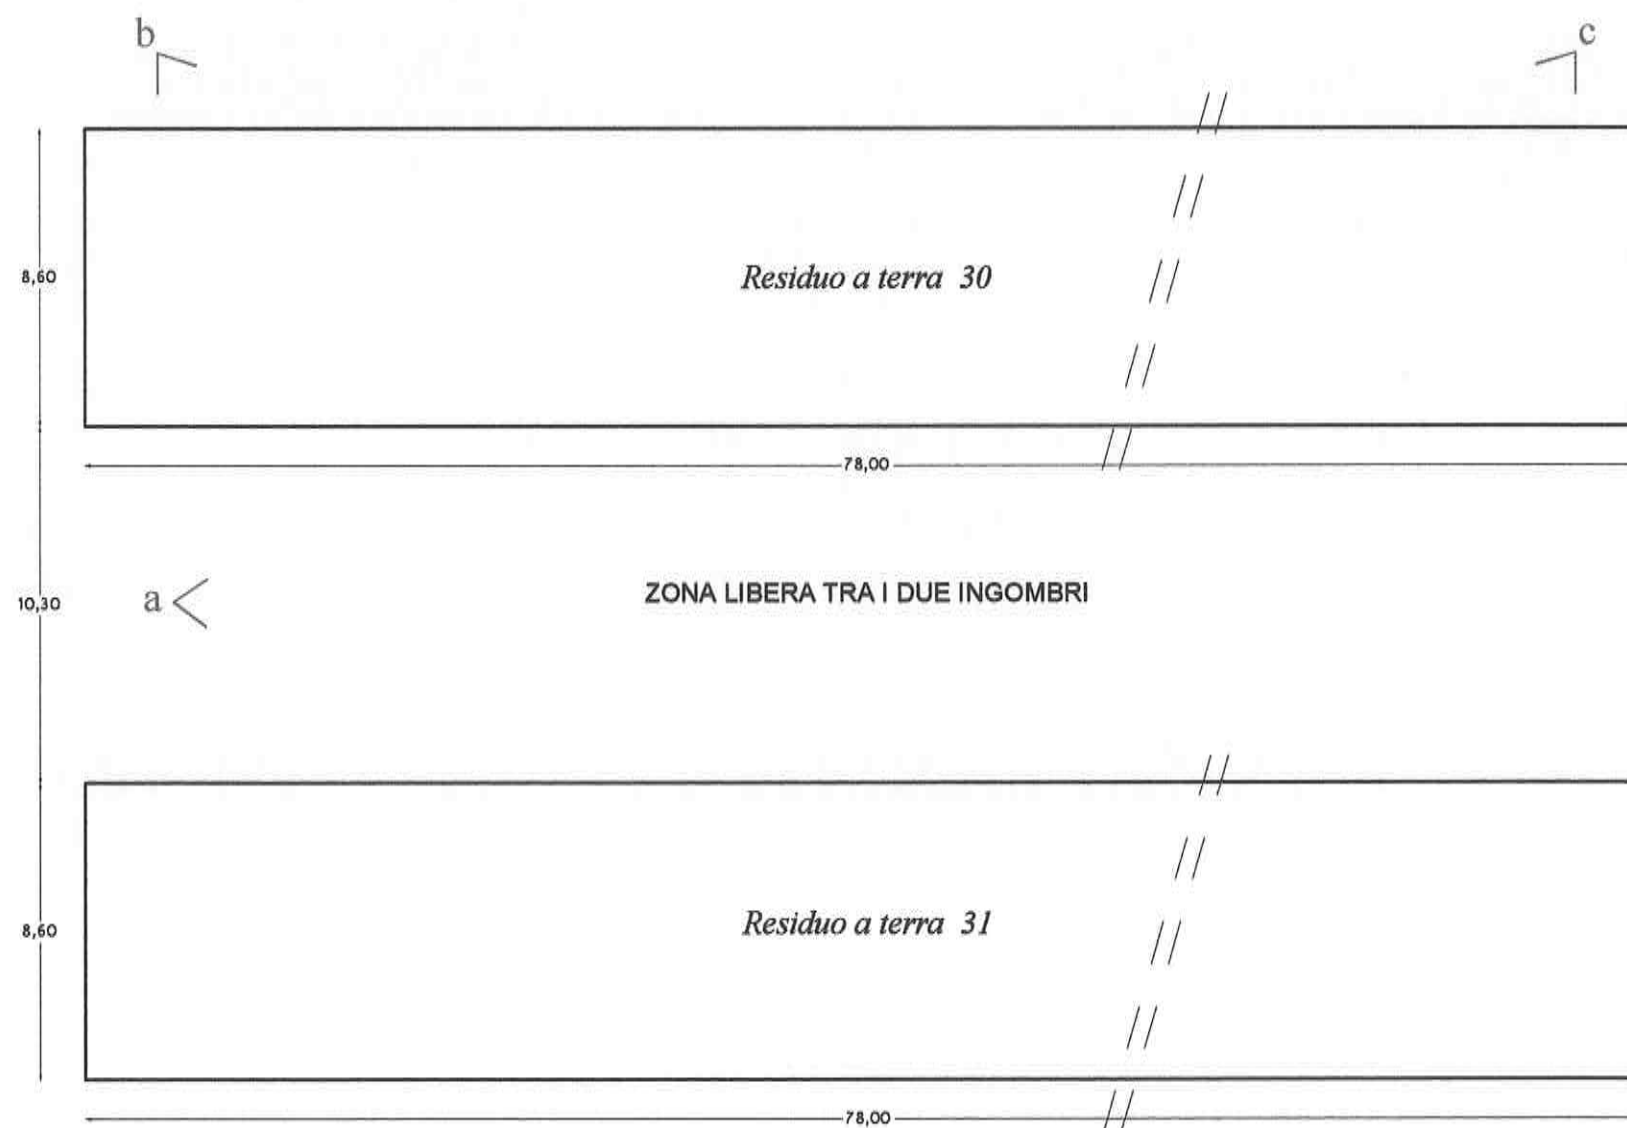

Posizione a terra dei residui - scala 1:200