



AGENZIA DEL
DEMANIO

AGENZIA DEL DEMANIO
DIREZIONE REGIONALE LOMBARDIA

Corso Monforte, 32
20122 - MILANO

**PROGETTO PER LA RIMOZIONE E BONIFICA DELLE
COPERTURE IN ETERNIT DEI MANUFATTI DEL COMPLESSO
"EX DEPOSITO GENIO MILITARE" IN PIZZIGHETTONE (CR)**
- Via Marconi n. 4 -

Responsabile del Procedimento

Dott. Arch. Giovanna Fedrigucci

Corso Monforte n. 32
20122 - Milano

Tipo di Progettazione

- Architettónica

Progettista

Dott. Arch. Lino Lombardi

Via Benedetto Croce n. 116
00142 - Roma



Inquadramento territoriale



vista aerofotogrammetrica

TAVOLA


8AP

PROGETTAZIONE DEFINITIVA

FASI DI LAVORO E BONIFICA - Piante, Prospetti e Sezioni

DOCUMENTAZIONE FOTOGRAFICA : FASE "G" (15 - 16 -17 -18 - 35)

FASE "G" (fabbricati 15-16-17-18-35)

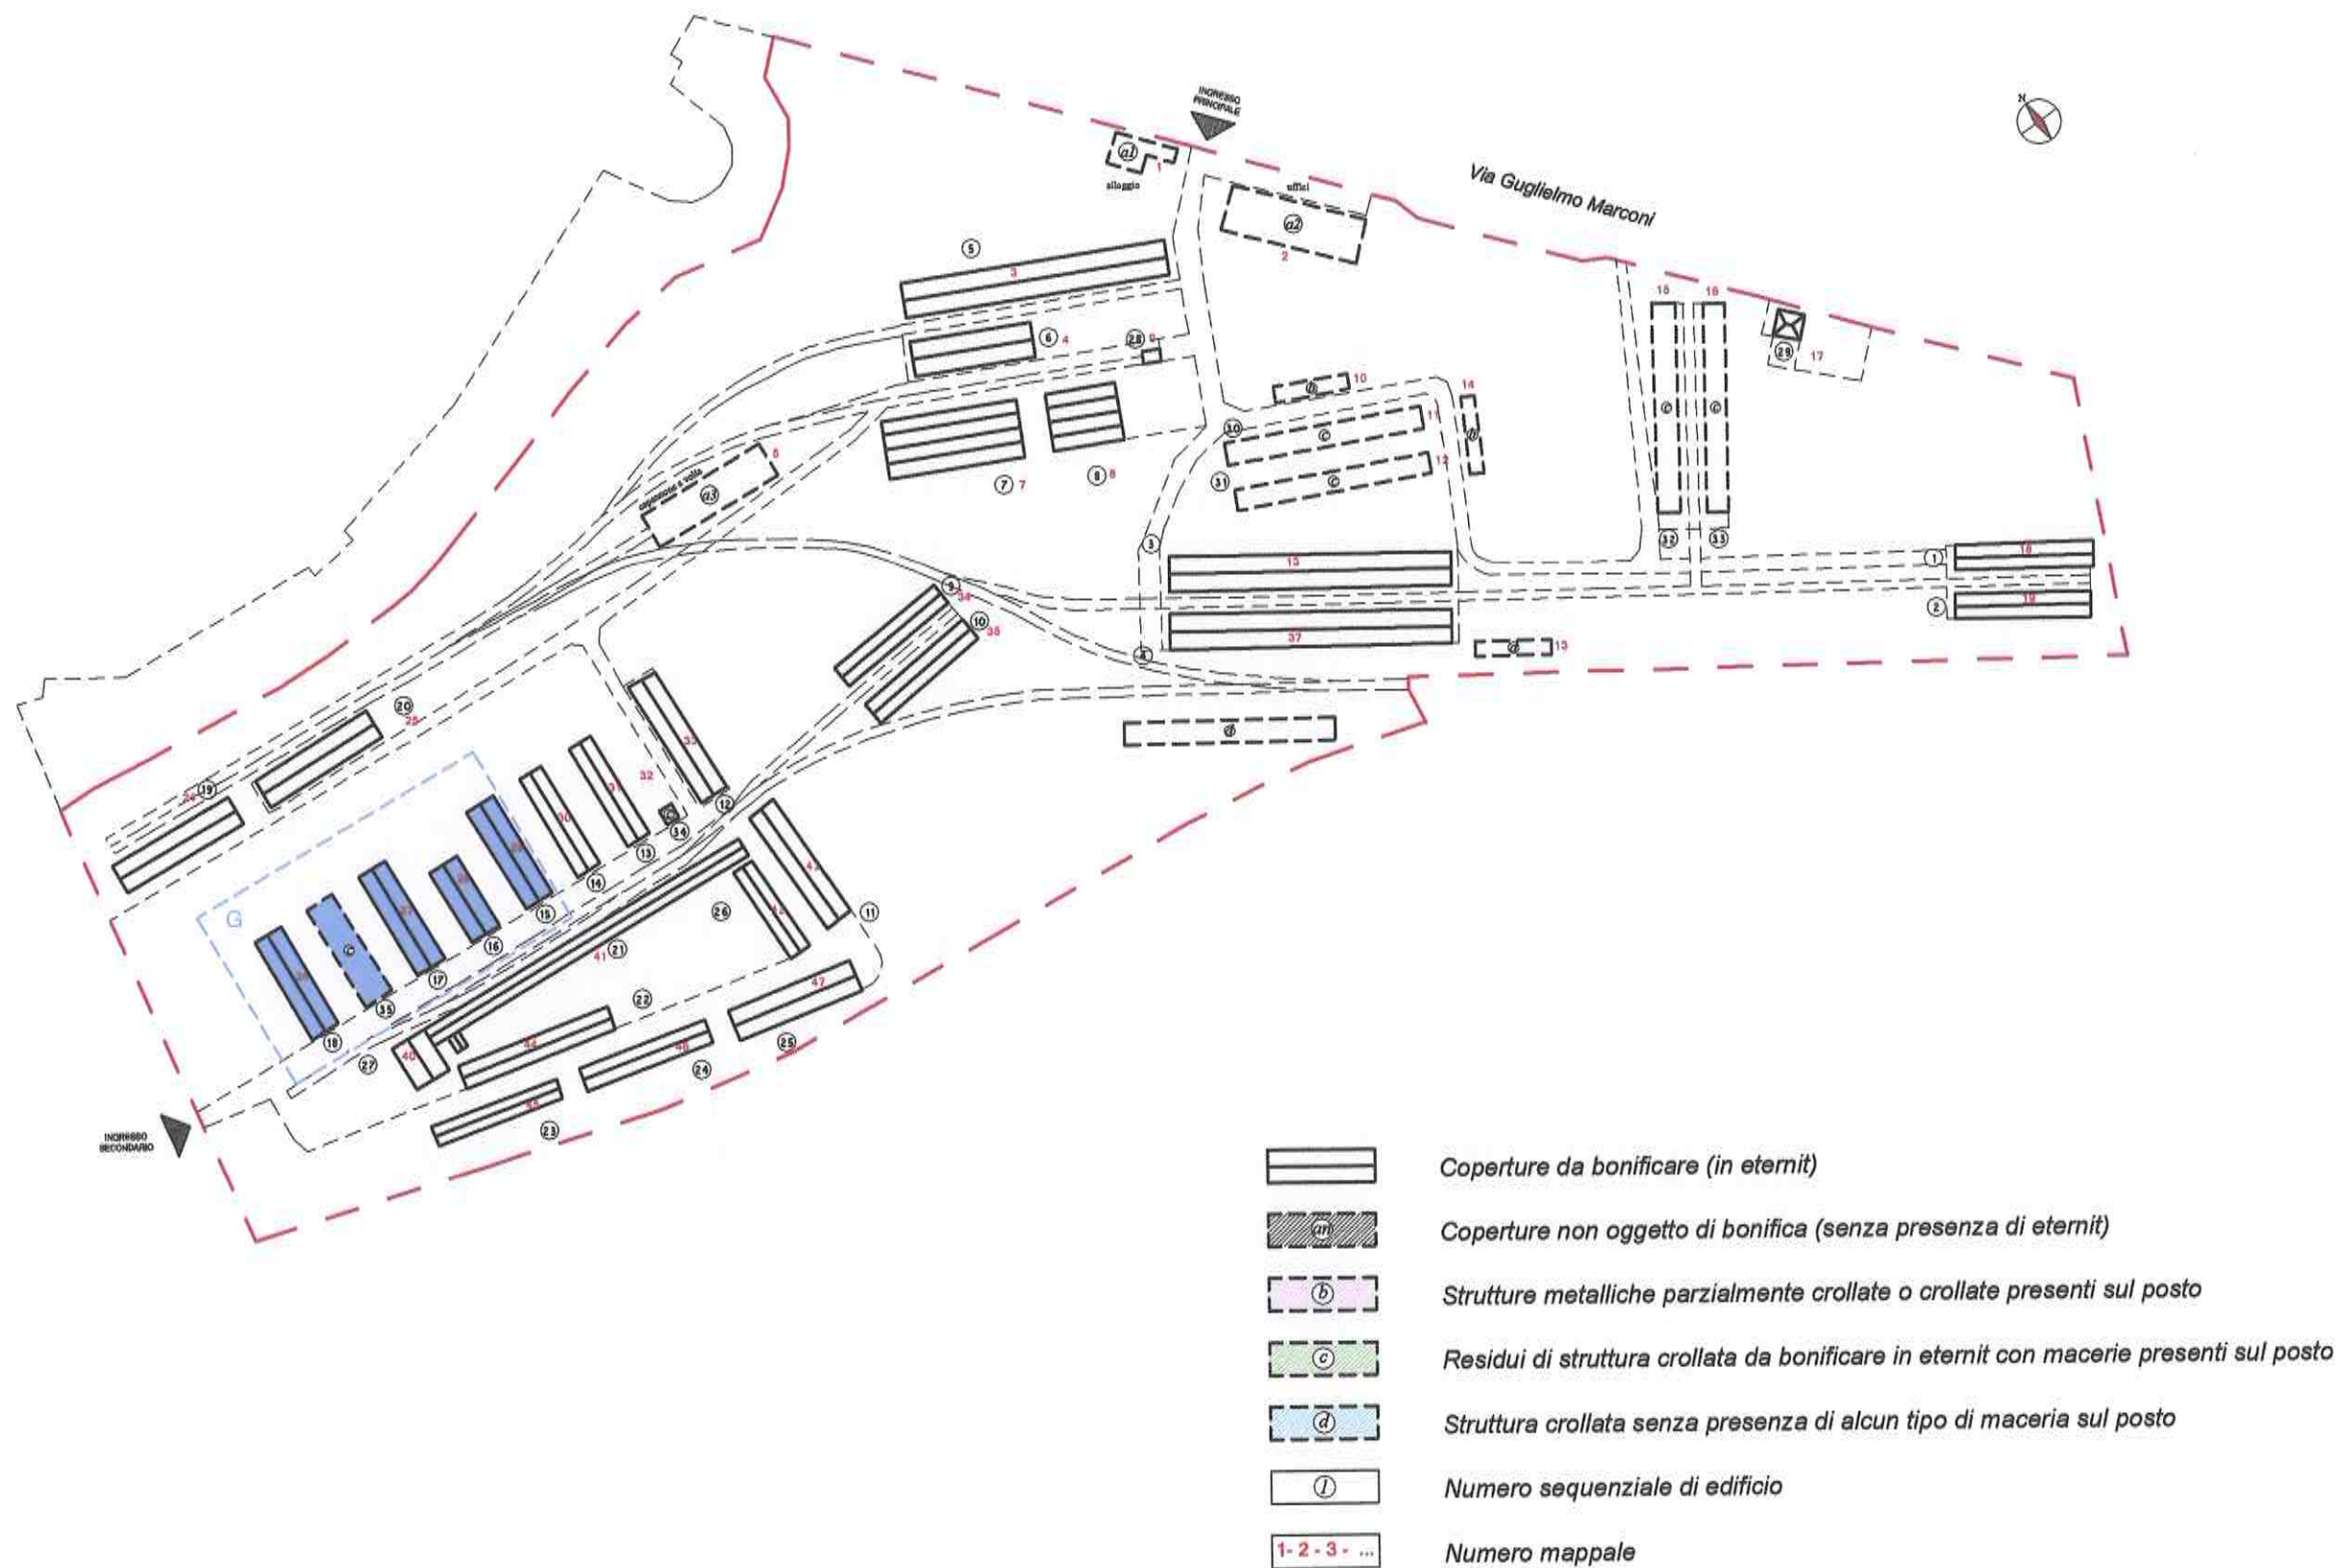

FASE "G" *(fabbricati 15-16-17-18-35)*



fabbr. 15



fabbr. 15



fabbr. 15



fabbr. 16



fabbr. 16



fabbr. 16



fabbr. 17



fabbr. 17



fabbr. 17


ANALISI DELLO STATO DI FATTO

	Crollo e/o cedimento di capriate in legno
	Crollo e/o cedimento di lastre di copertura in eternit
	Avvallamenti su coperture
	Crepe su murature verticali
	Avvallamenti su fondazioni


VALUTAZIONE DELLO STATO DI CONSERVAZIONE

①	<i>Sufficiente</i>	Privo di danni strutturali, sia in copertura che nelle strutture verticali, presenza di infiltrazioni meteoriche
②	<i>Mediocre</i>	Con danni lievi nelle coperture
③	<i>Insufficiente</i>	Con crolli nelle coperture
④	<i>Scadente</i>	Con lesioni strutturali nelle murature verticali e crolli di capriate e/o in fondazione

Lato "L"

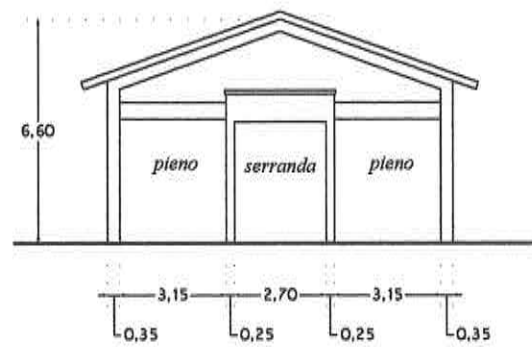


INDIVIDUAZIONE DEL MANUFATTO : FASE "G"

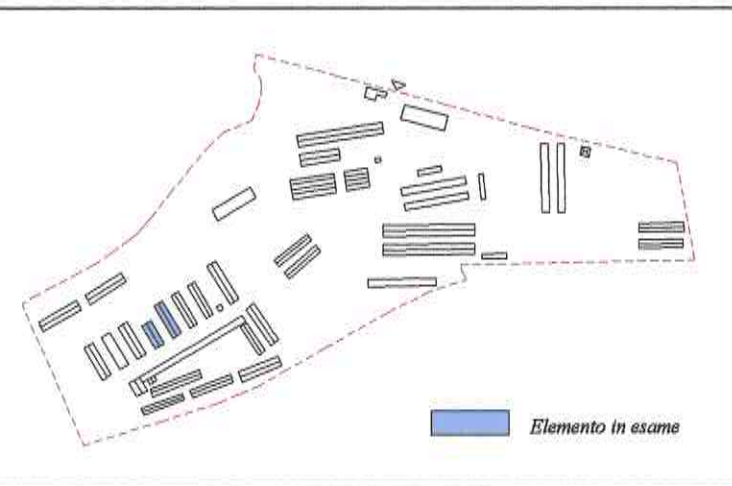


SCHEDA N°G.1

Fabbricati n° 15 / 16 - Mappali 29 / 28


Tipologia	Capannone chiuso su quattro lati. Finestrato con serrande in lamiera su i due lati ed una su i fronti.
Tipo copertura	Capriate in legno con tirante in acciaio. Lastre di copertura in eternit su morali di legno.
Sup. falde (mq)	fabbricato 15= 501,23 mq fabbricato 16= 348,58 mq
Stato di conservazione	Scadente
Note	

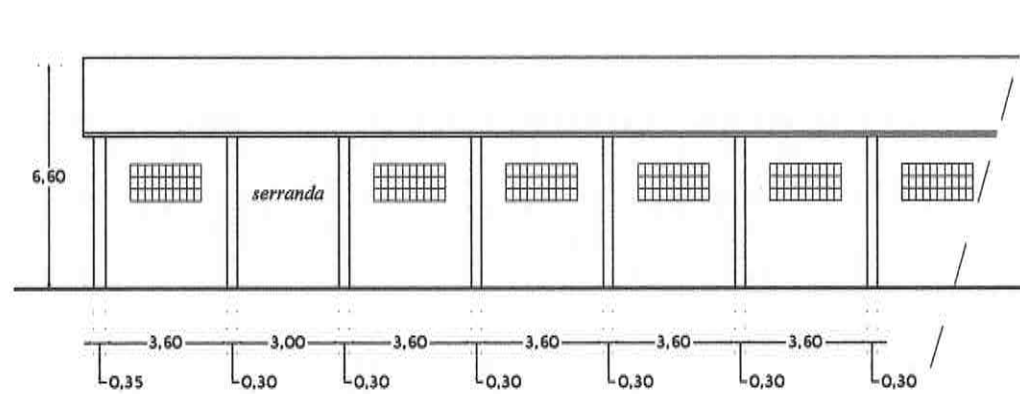


Prospetto Longitudinale "P"

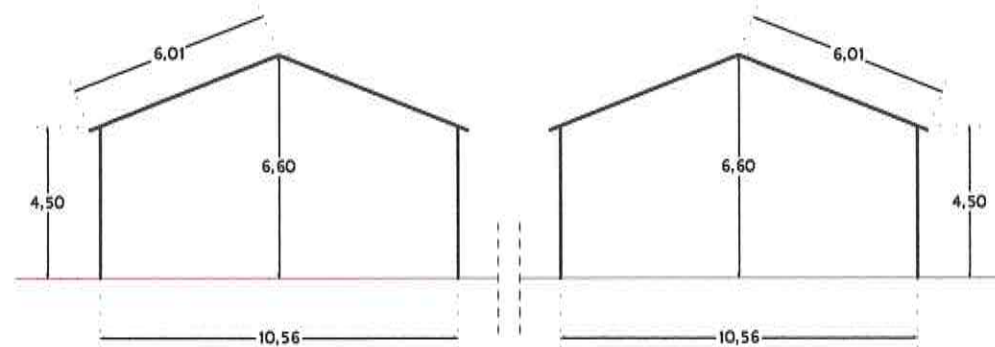


Sezione AA' - scala 1:200

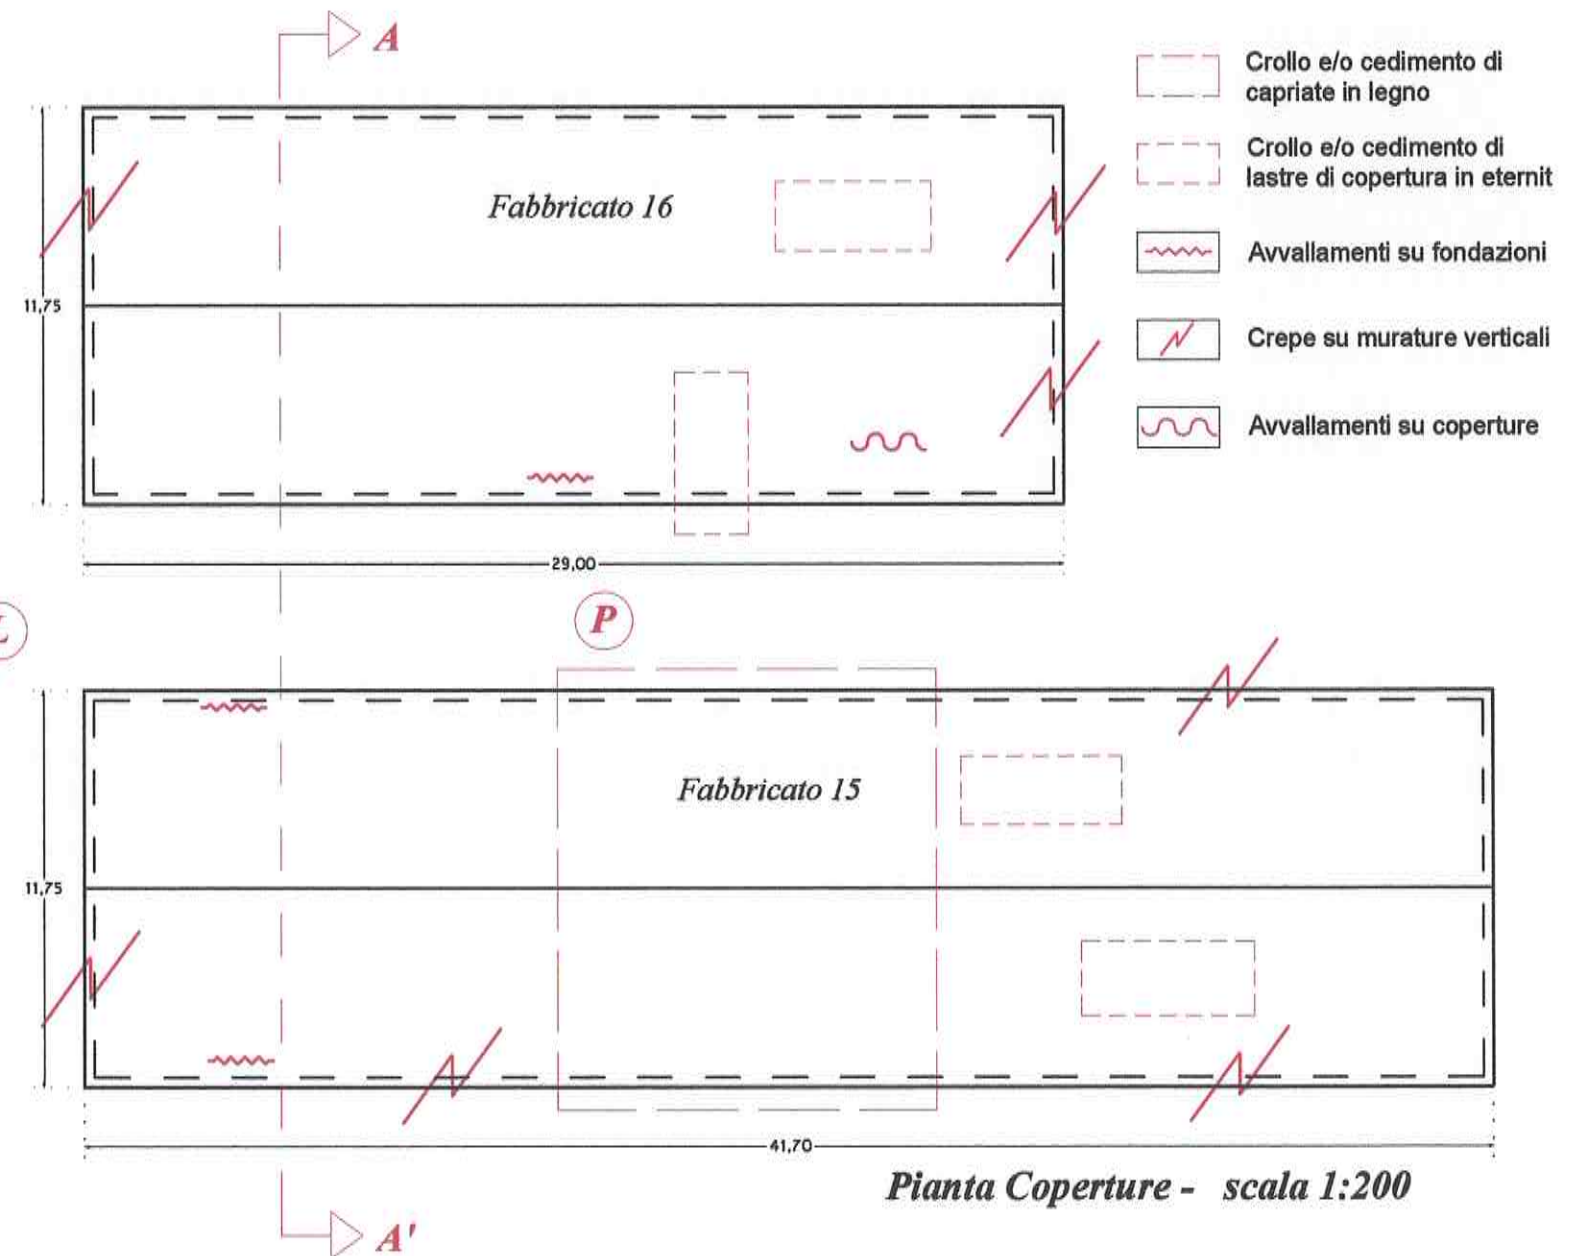

Lato "L"

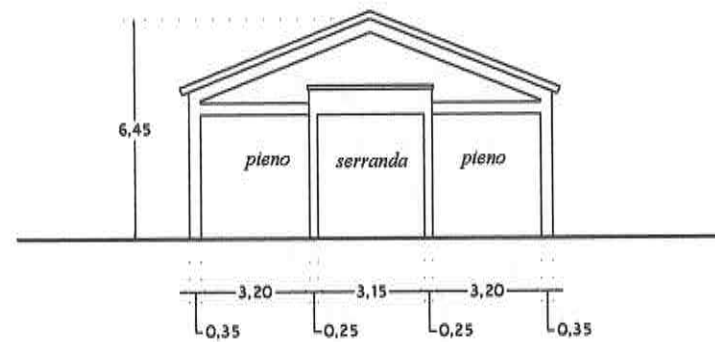

INDIVIDUAZIONE DEL MANUFATTO : FASE "G"

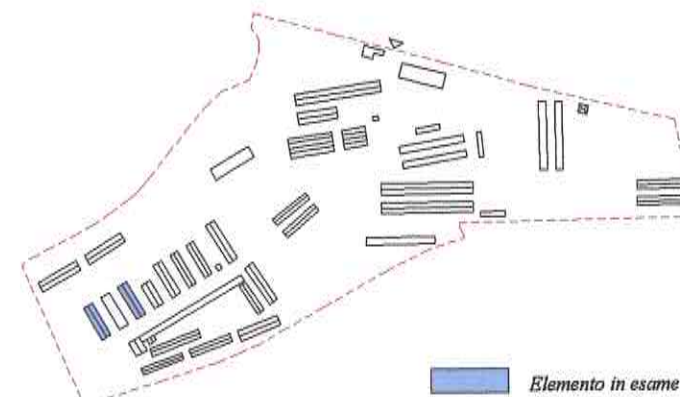


SCHEDA N°G.2


Fabbricati n° 17 / 18 - Mappali 27 / 26

Tipologia	Capannone chiuso su quattro lati. Finestrato con serrande in lamiera su i due lati ed una su i fronti.
Tipo copertura	Capriate in legno con tirante in acciaio. Lastre di copertura in eternit su morali di legno. Il 17 è controsoffittato con perlinato di legno.
Sup. falde (mq)	509,57 mq x 2 = 1019,14 mq
Stato di conservazione	Scadente
Note	

- Crollo e/o cedimento di capriate in legno
- Crollo e/o cedimento di lastre di copertura in eternit
- Crepe su murature verticali

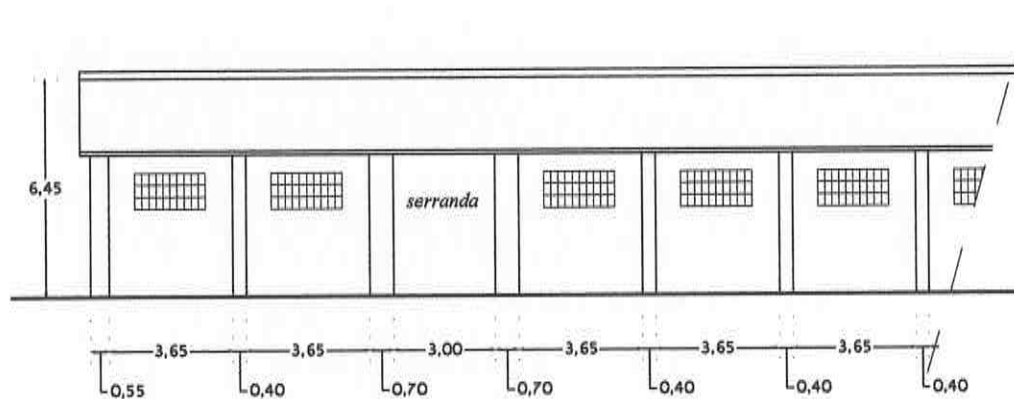

Prospetto Longitudinale "P"

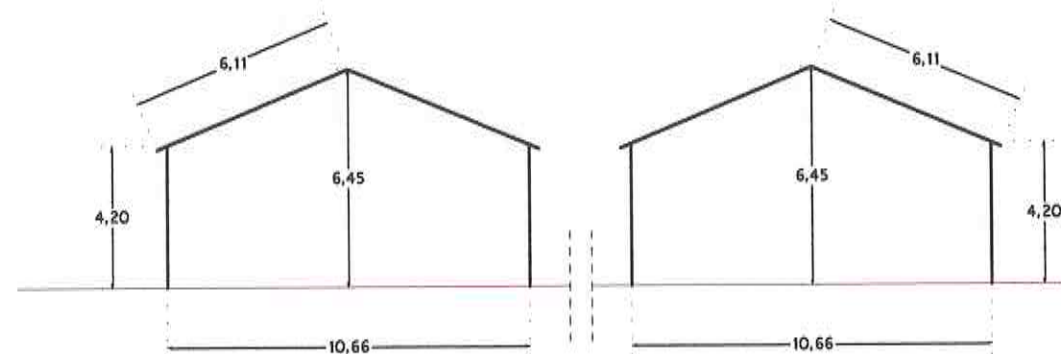

Sezione AA' - scala 1:200

