



- NUOVE COPERTURE -

* Edifici n° 19 - 20 - 21 - 21a : nuova copertura con lastre in fibrocemento

- DETTAGLI TECNICI DEL MATERIALE -

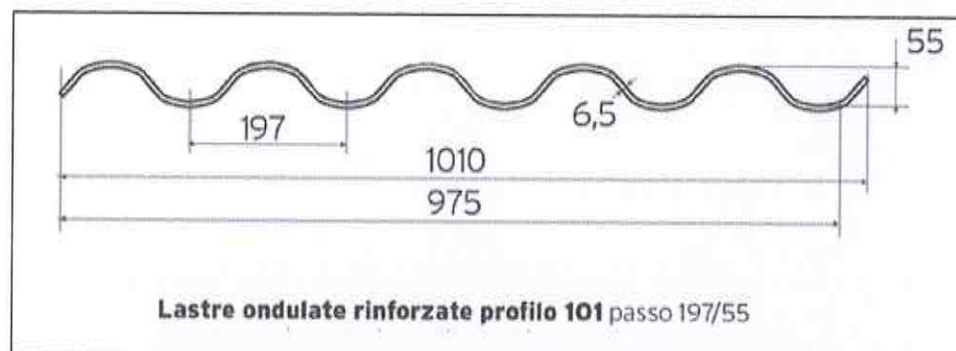


SISTEMI DI ANCORAGGIO

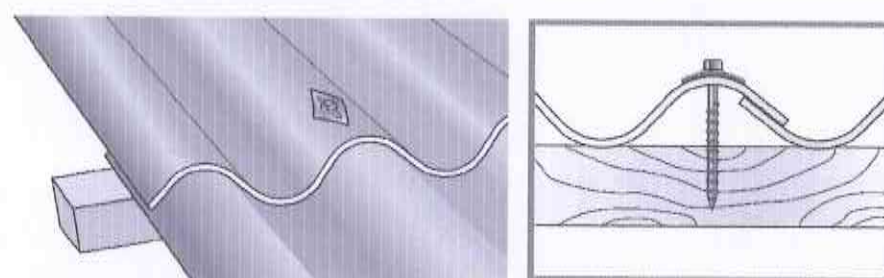

• **Viti Zincate a caldo T.Q.** (nude)
Indicate per supporti in legno

• **Barrette Zincate**
(complete di rondella romboidale)

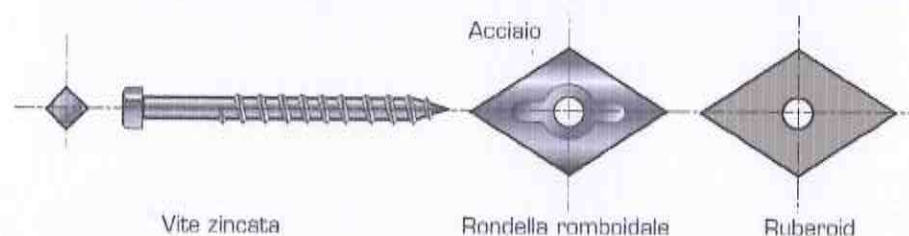

• **Dado quadro**

• **Rondella e ruberoide**



• **Viti Autofillettanti Tropicalizzate** (complete di Rondella romboidale)
Indicate per supporti in metallo



AGENZIA DEL DEMANIO DIREZIONE REGIONALE LOMBARDIA

Corso Monforte, 32
20122 - MILANO

**PROGETTO PER LA RIMOZIONE E BONIFICA DELLE
COPERTURE IN ETERNIT DEI MANUFATTI DEL COMPLESSO
"EX DEPOSITO GENIO MILITARE" IN PIZZIGHETTONE (CR)**

- Via Marconi n. 4 -

Responsabile del Procedimento

Dott. Arch. Giovanna Fedrigucci

Corso Monforte n. 32
20122 - Milano

Tipo di Progettazione

- Architettónica

Progettista

Dott. Arch. Lino Lombardi

Via Benedetto Croce n. 116
00142 - Roma



Inquadramento territoriale



vista aerofotogrammetrica

TAVOLA

9AP

PROGETTAZIONE DEFINITIVA

FASI DI LAVORO E BONIFICA - Piante, Prospetti e Sezioni

DOCUMENTAZIONE FOTOGRAFICA : FASE "H" (19 * 20 * 21 * 21a *)

FASE "H" (*fabbricati 19-20-21-21a*)



fabbr. 19



fabbr. 19



fabbr. 19



fabbr. 19



fabbr. 20



fabbr. 20



fabbr. 21




fabbr. 21




fabbr. 21a

Lato "L"

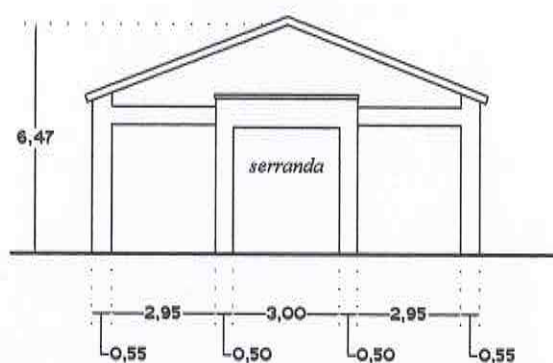

INDIVIDUAZIONE DEL MANUFATTO : FASE "H"

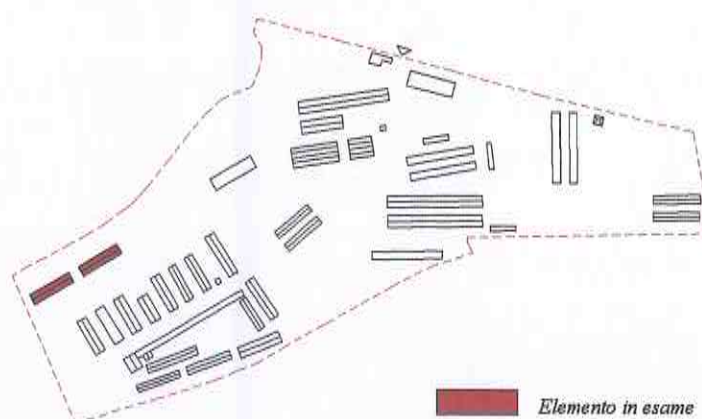


SCHEDA N°H.1 - Nuove coperture in fibrocemento


Fabbricati n° 19 / 20 - Mappali 24 / 25

Tipologia	Capannone chiuso su quattro lati. Finestrato con serrande in lamiera sulle testate ed altre due sui lati.
Tipo copertura	Capriate in legno con tirante in acciaio. Lastre di copertura in eternit su morali di legno.
Sup. falde (mq)	625,52 mq x 2 = 1251,04 mq
Stato di conservazione	Scadente
Note	


- Crollo e/o cedimento di capriate in legno
- Crollo e/o cedimento di lastre di copertura in eternit
- Crepe su murature verticali

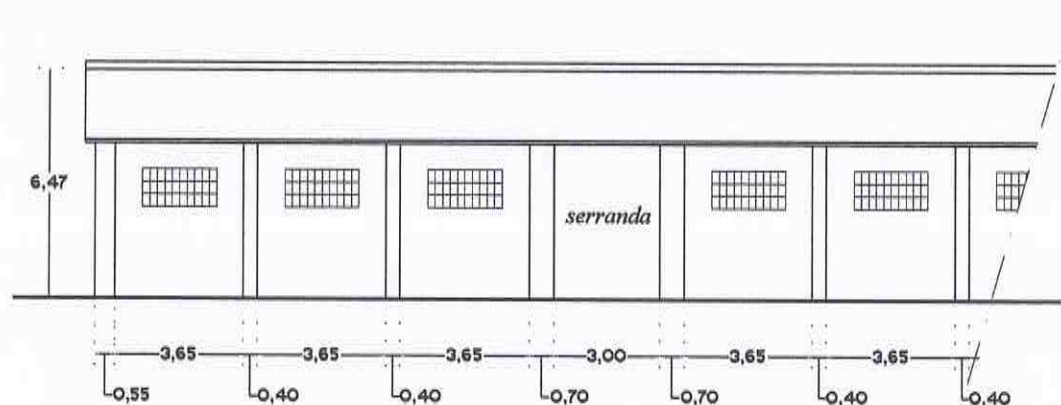

Prospetto Longitudinale "P"

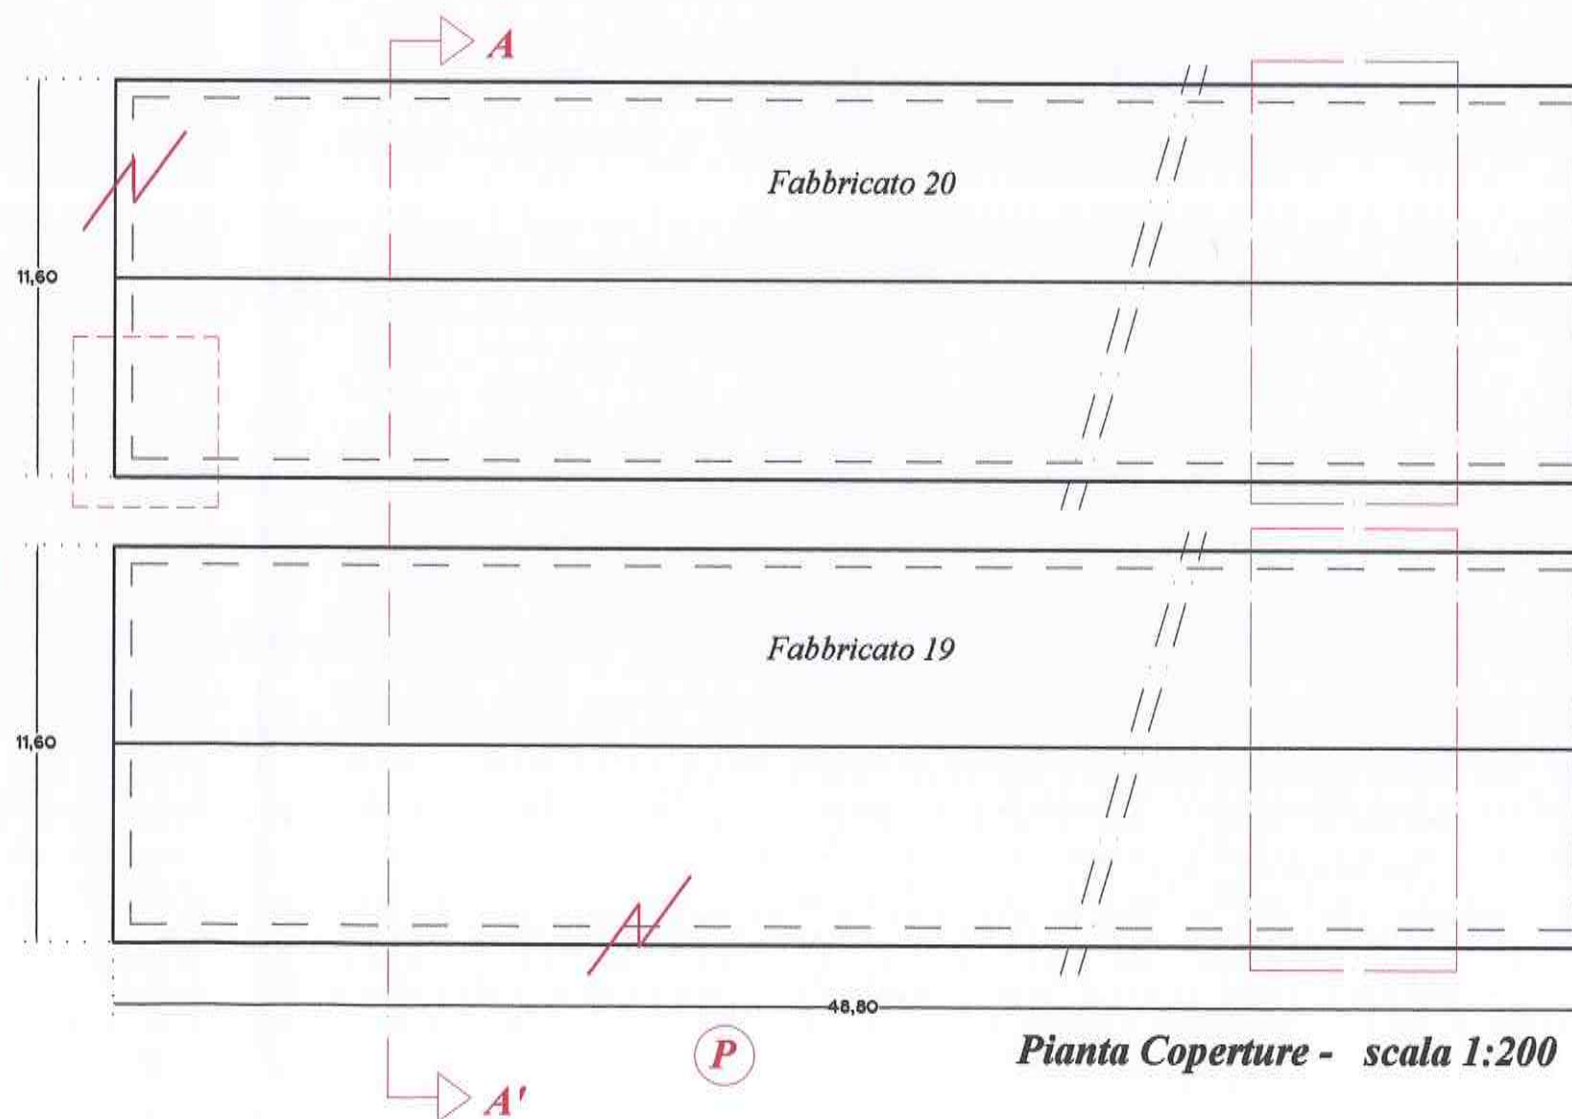


Pianta Coperture - scala 1:200

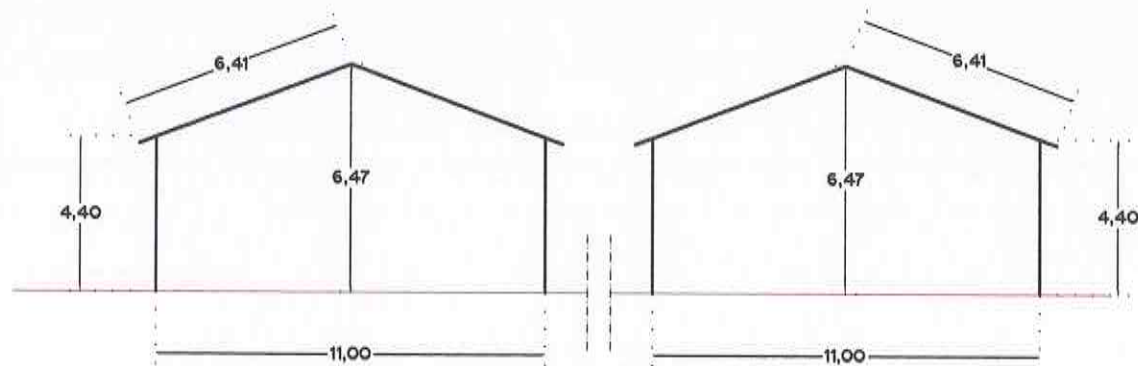


Sezione AA' - scala 1:200


Lato "L"

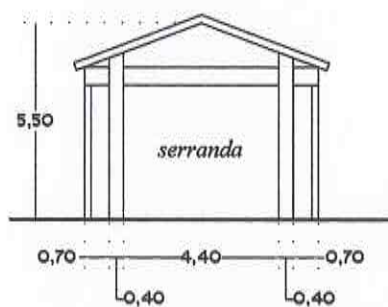

Lato "L1"

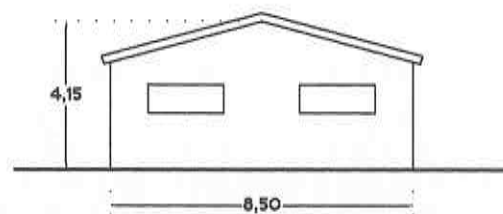


INDIVIDUAZIONE DEL MANUFATTO : FASE "H"

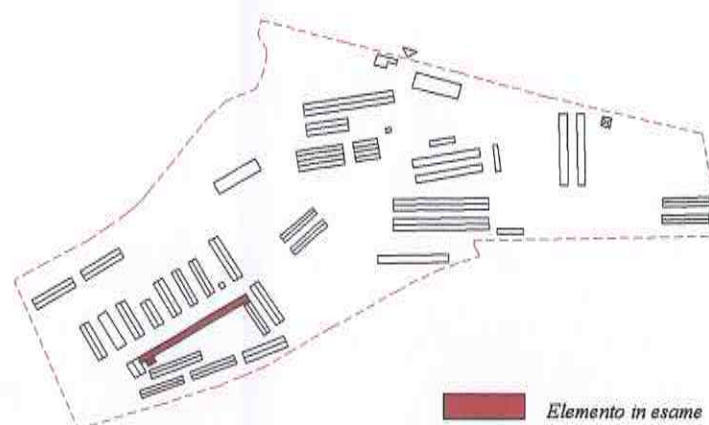


SCHEDA N°H.2 - Nuove coperture in fibrocemento

Fabbricato n° 21 / 21a - Mappale 41

Tipologia	Capannone chiuso su quattro lati. E' il più lungo di tutto il comprensorio e ha un annesso. Finestrato con serrande in lamiera lungo il lato esterno (in num. di 4).
Tipo copertura	Capriate in legno con tirante in acciaio. Lastre di copertura in eternit su morali di legno.
Sup. falde (mq)	1.137,96 mq + 38,34 mq
Stato di conservazione	Insufficiente
Note	

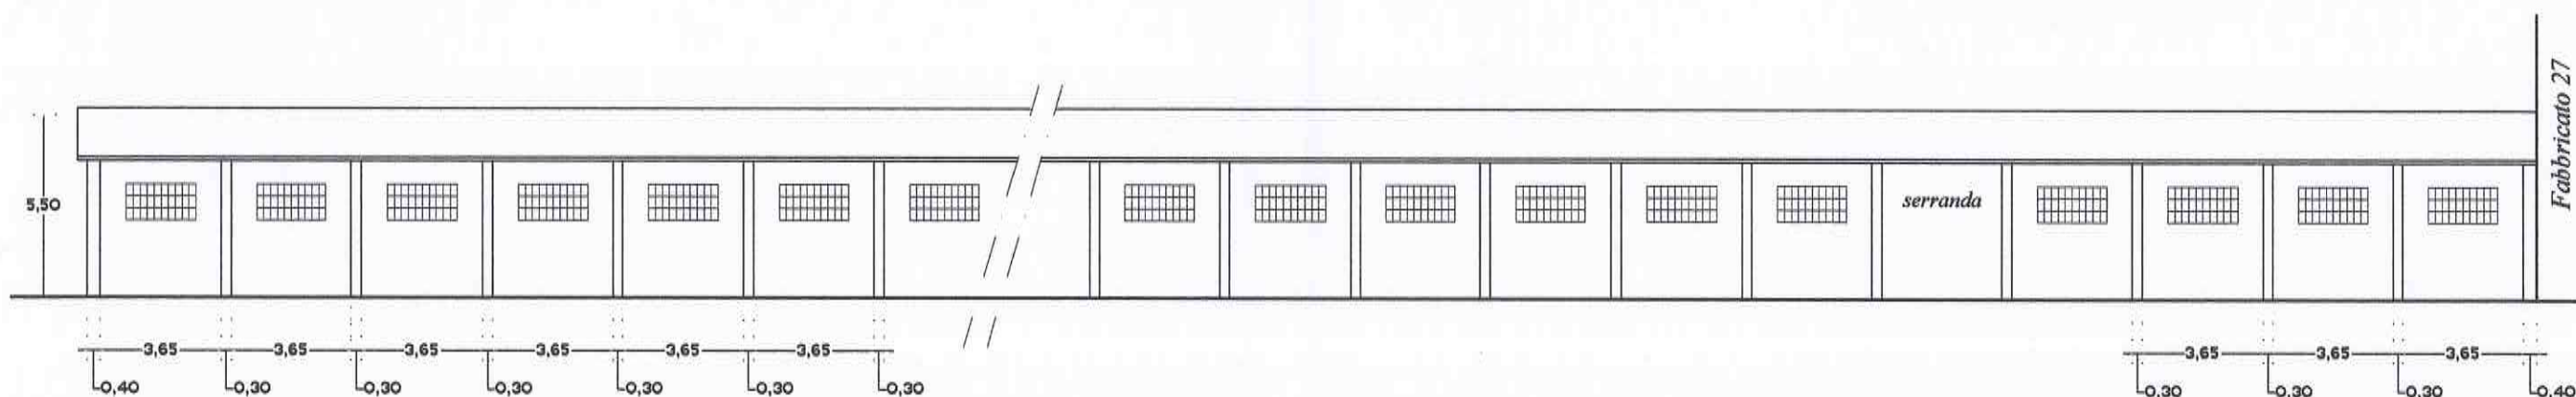

Prospetto Longitudinale "P"

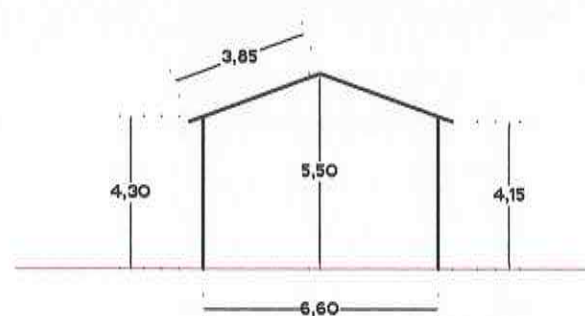

Sezione AA' - scala 1:200

- Crollo e/o cedimento di capriate in legno
- Crollo e/o cedimento di lastre di copertura in eternit

