




PIANO INTERRATO

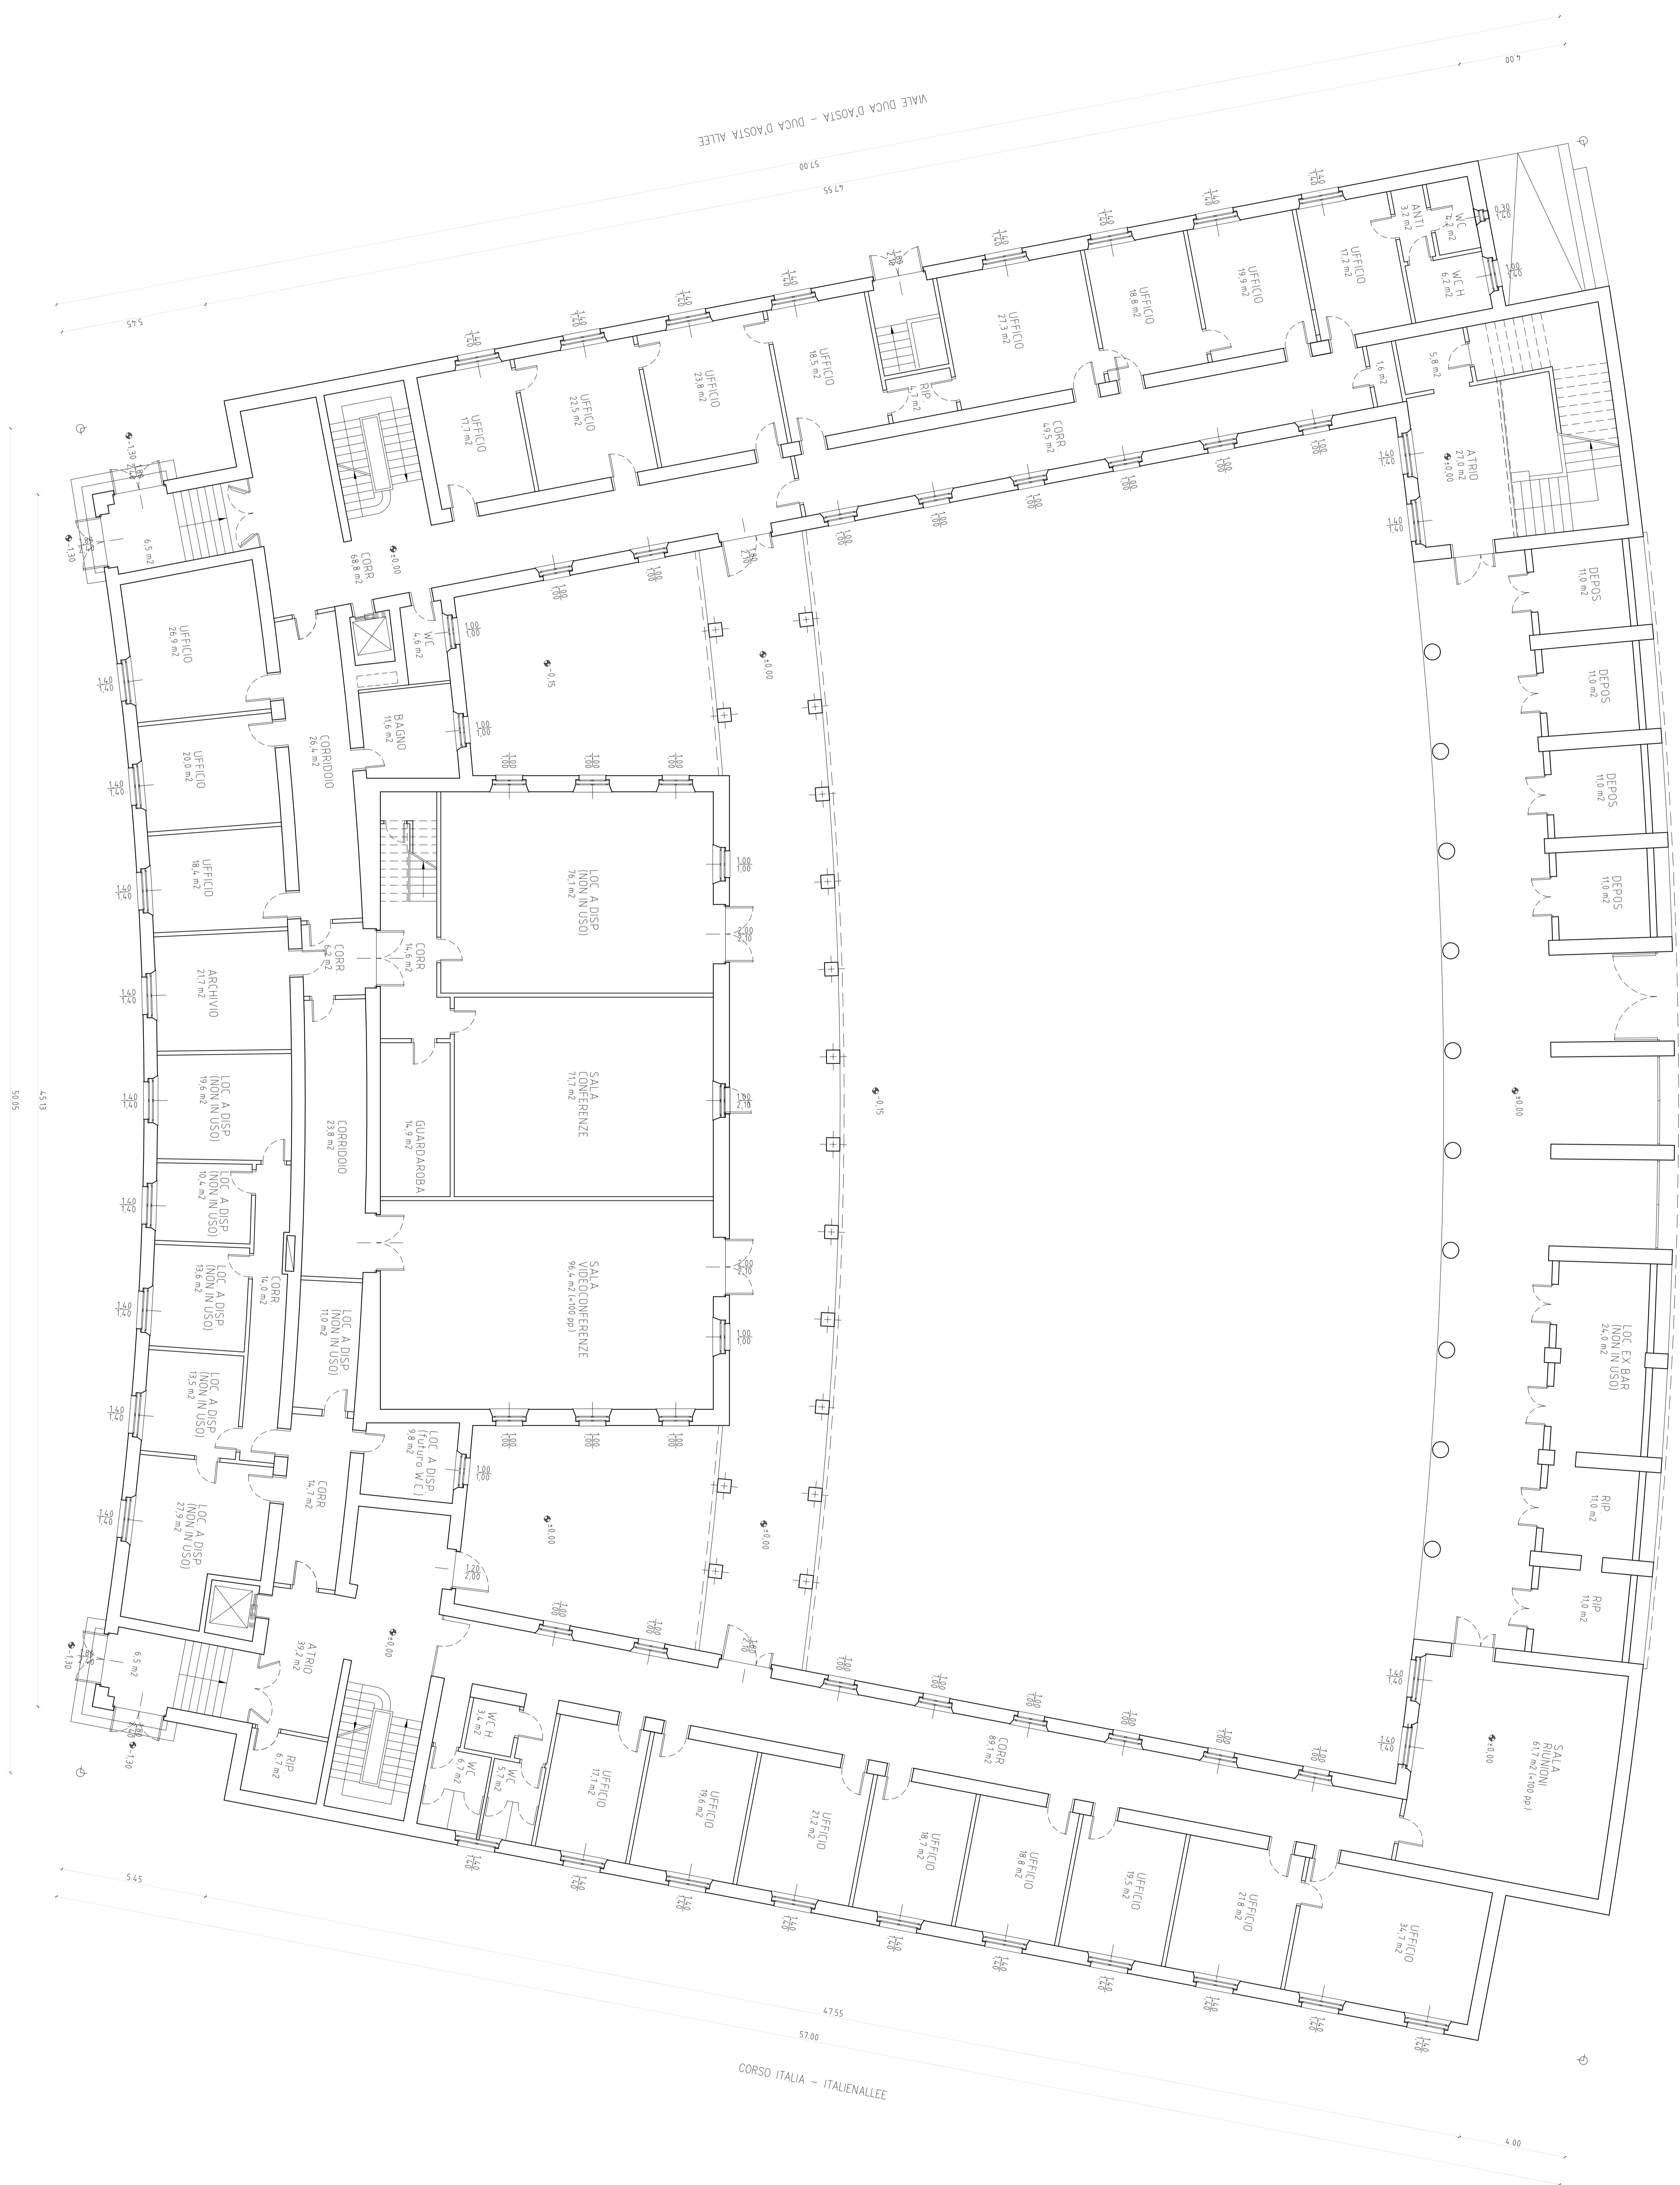


PIANO TERRA

PIANO PRIMO

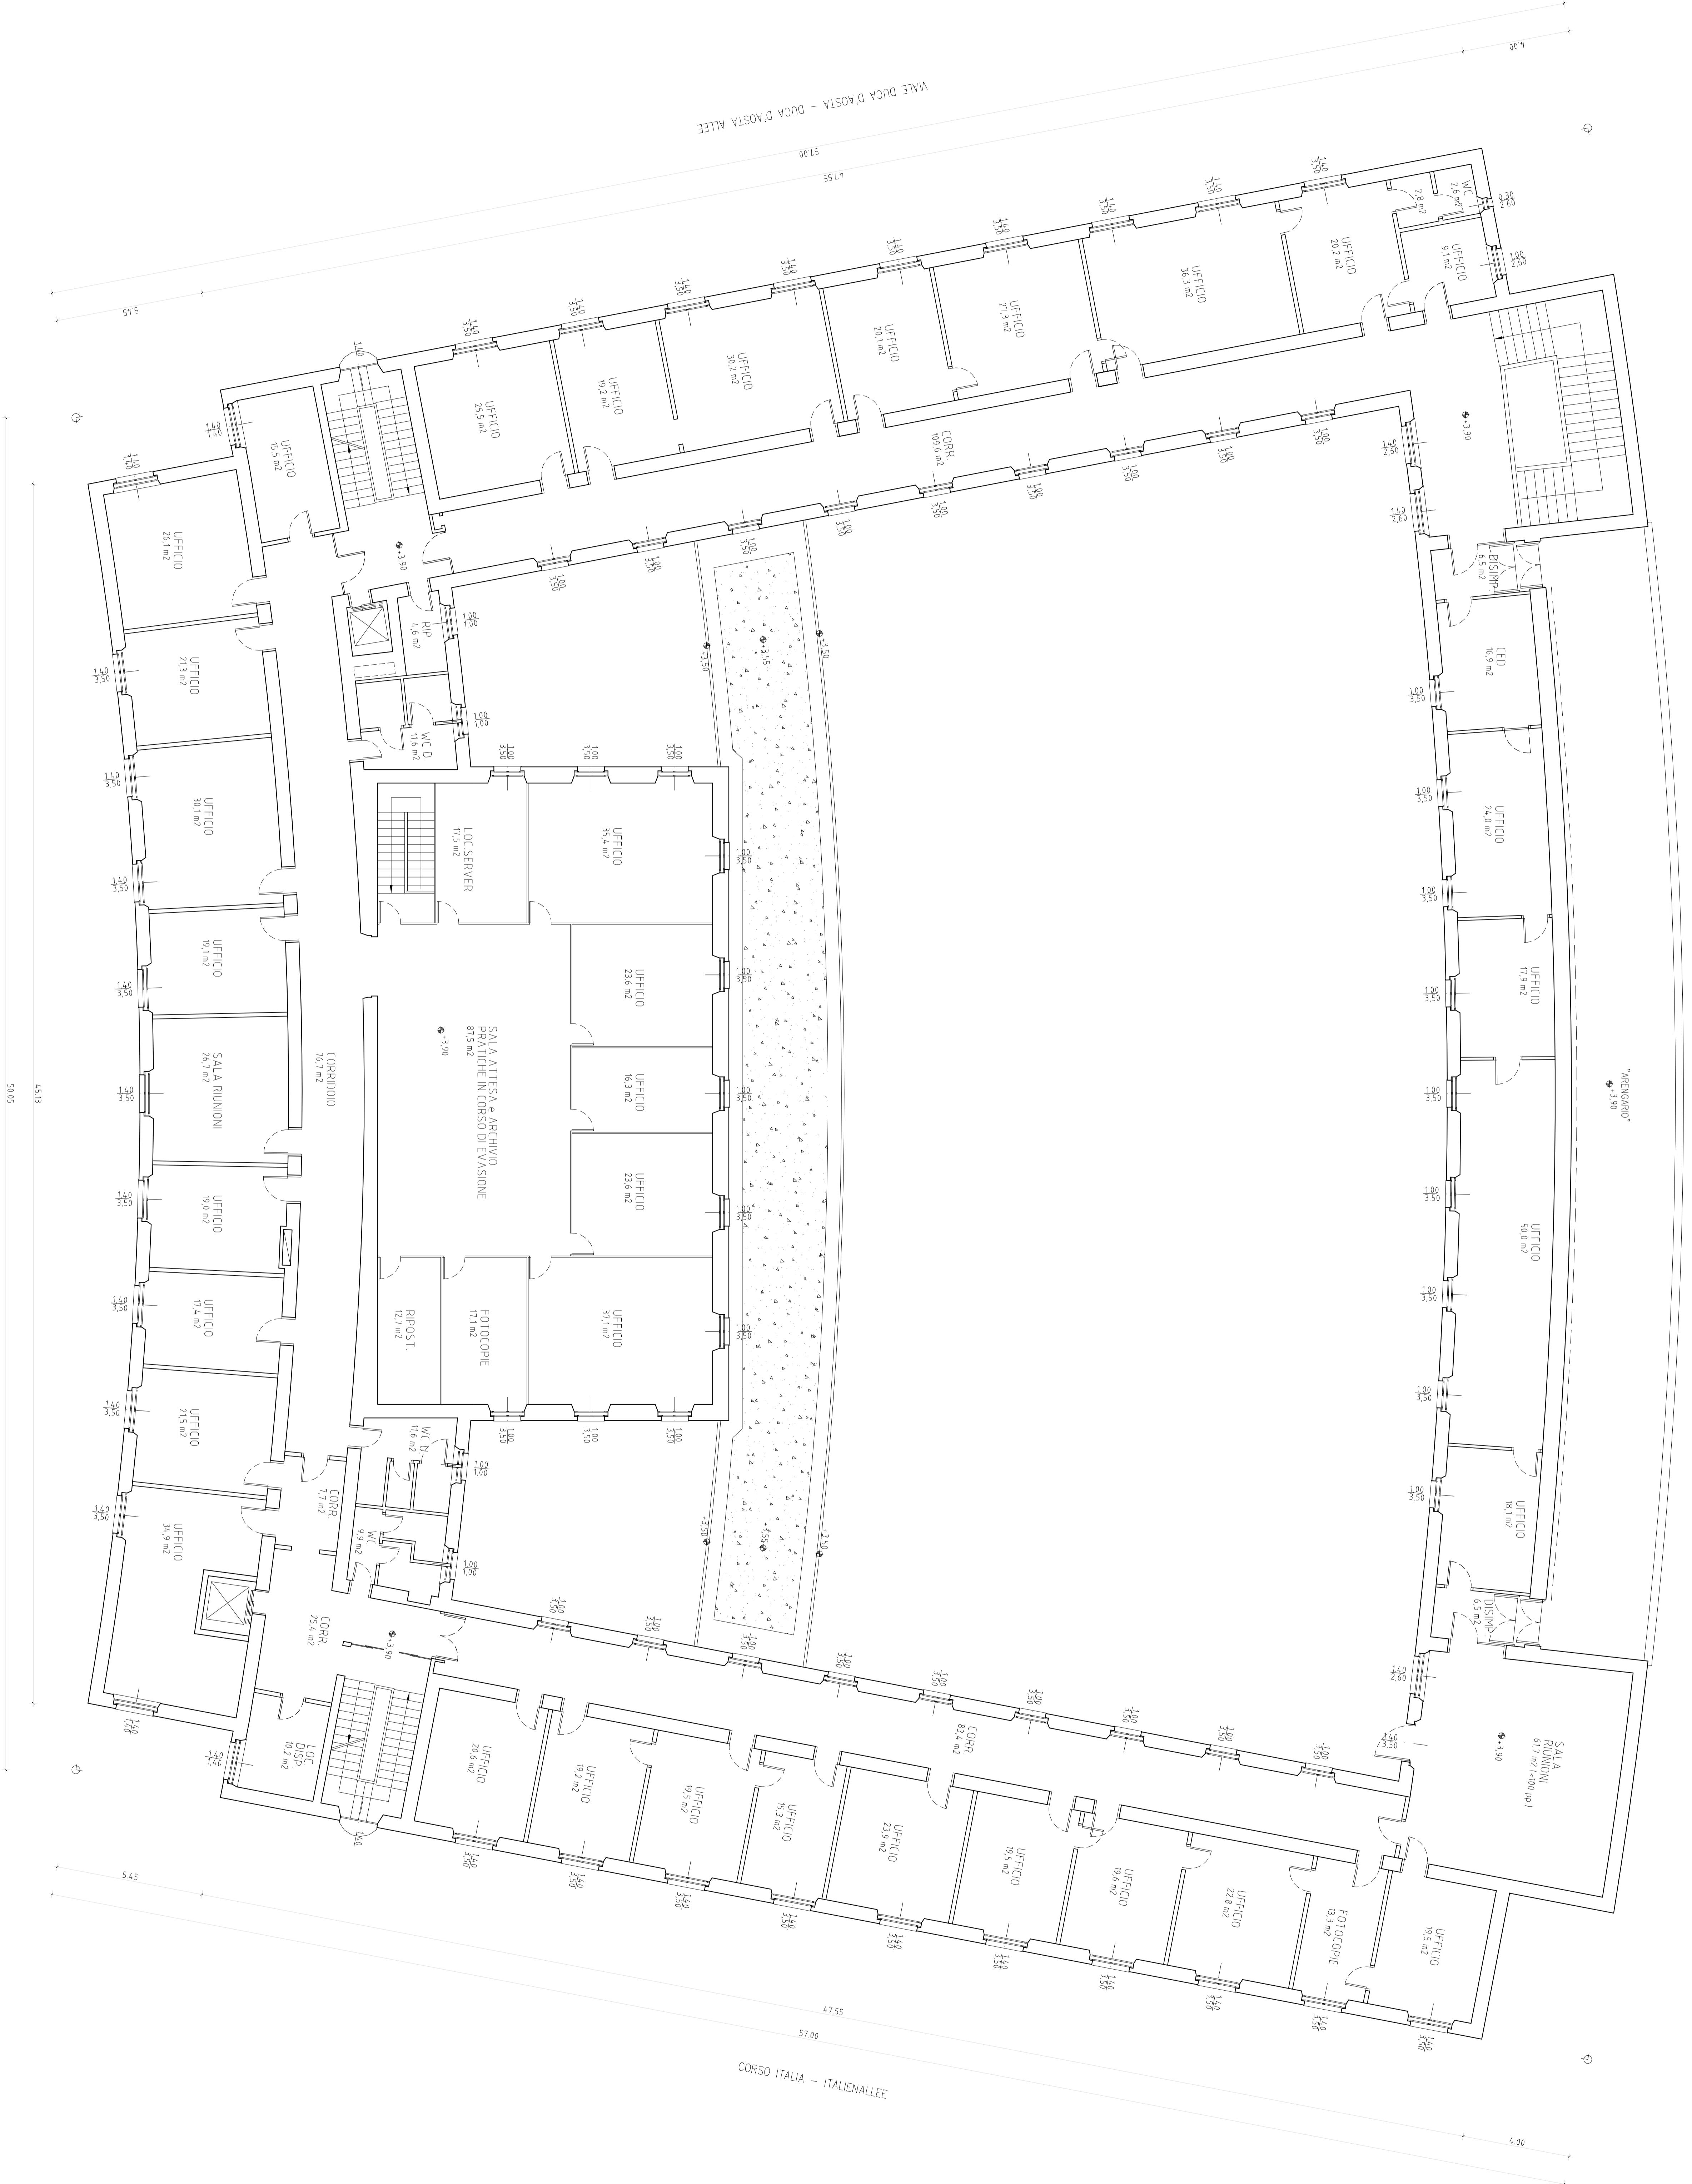


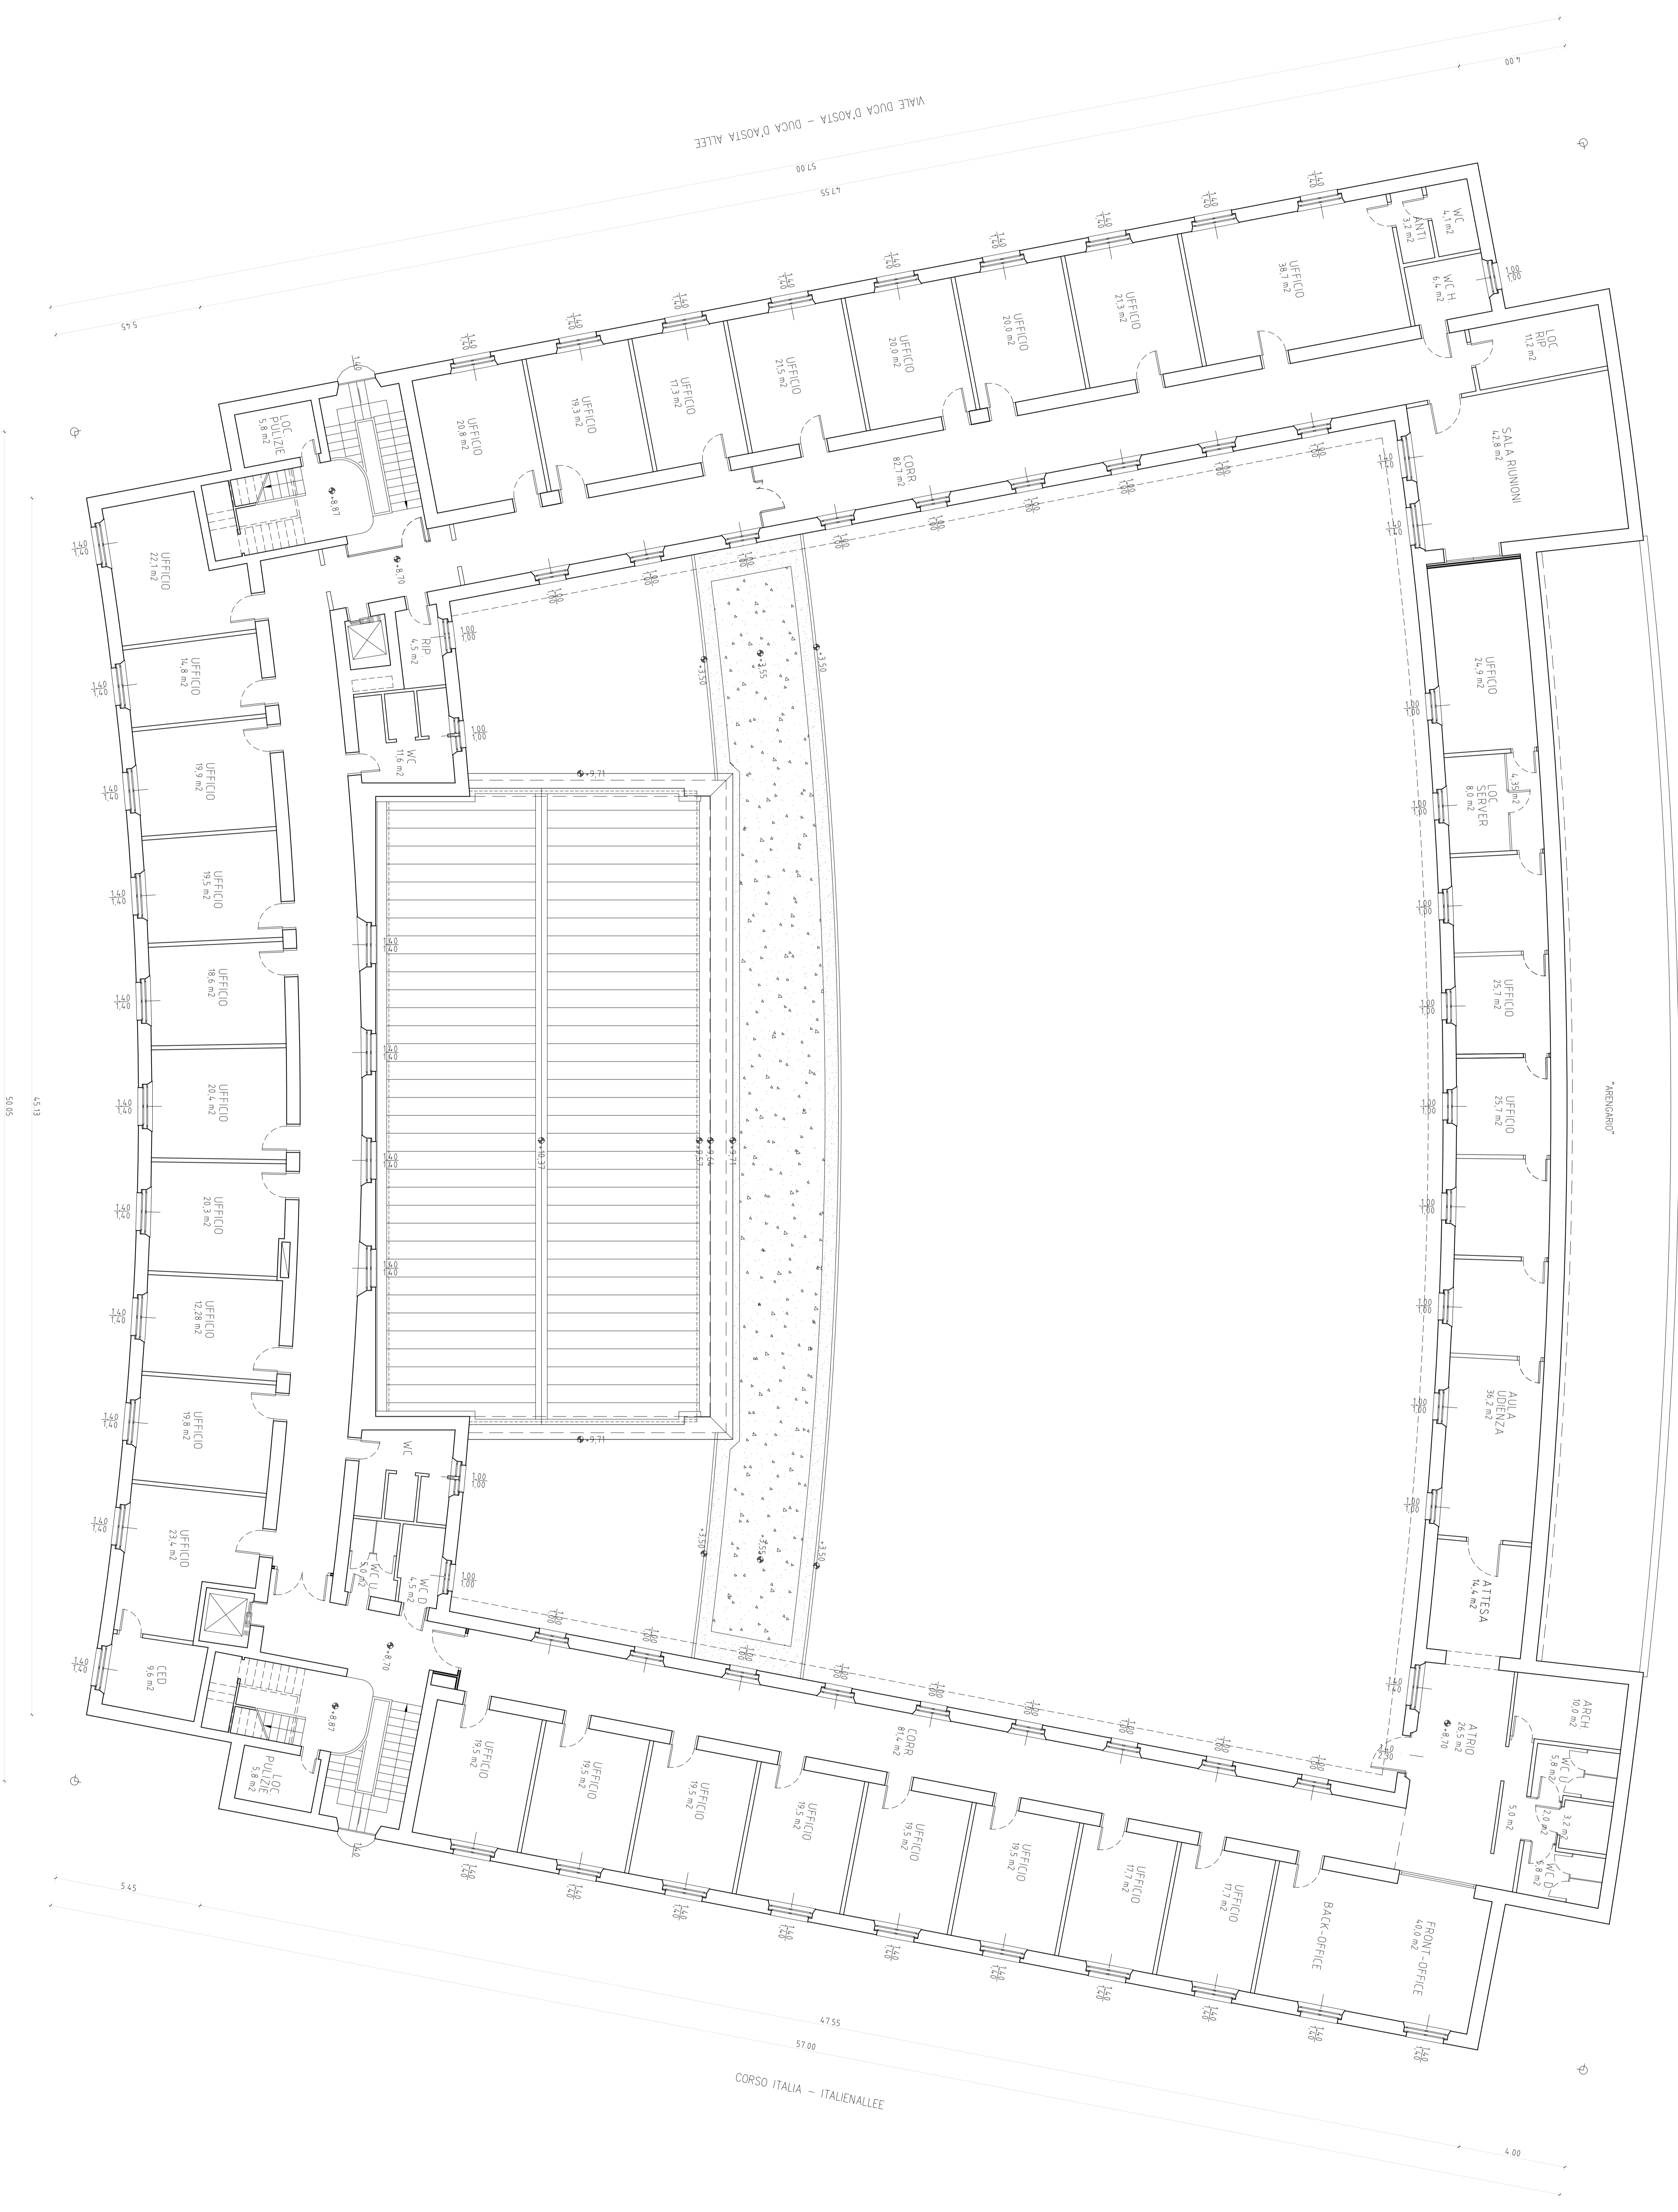

PIANO SECONDO

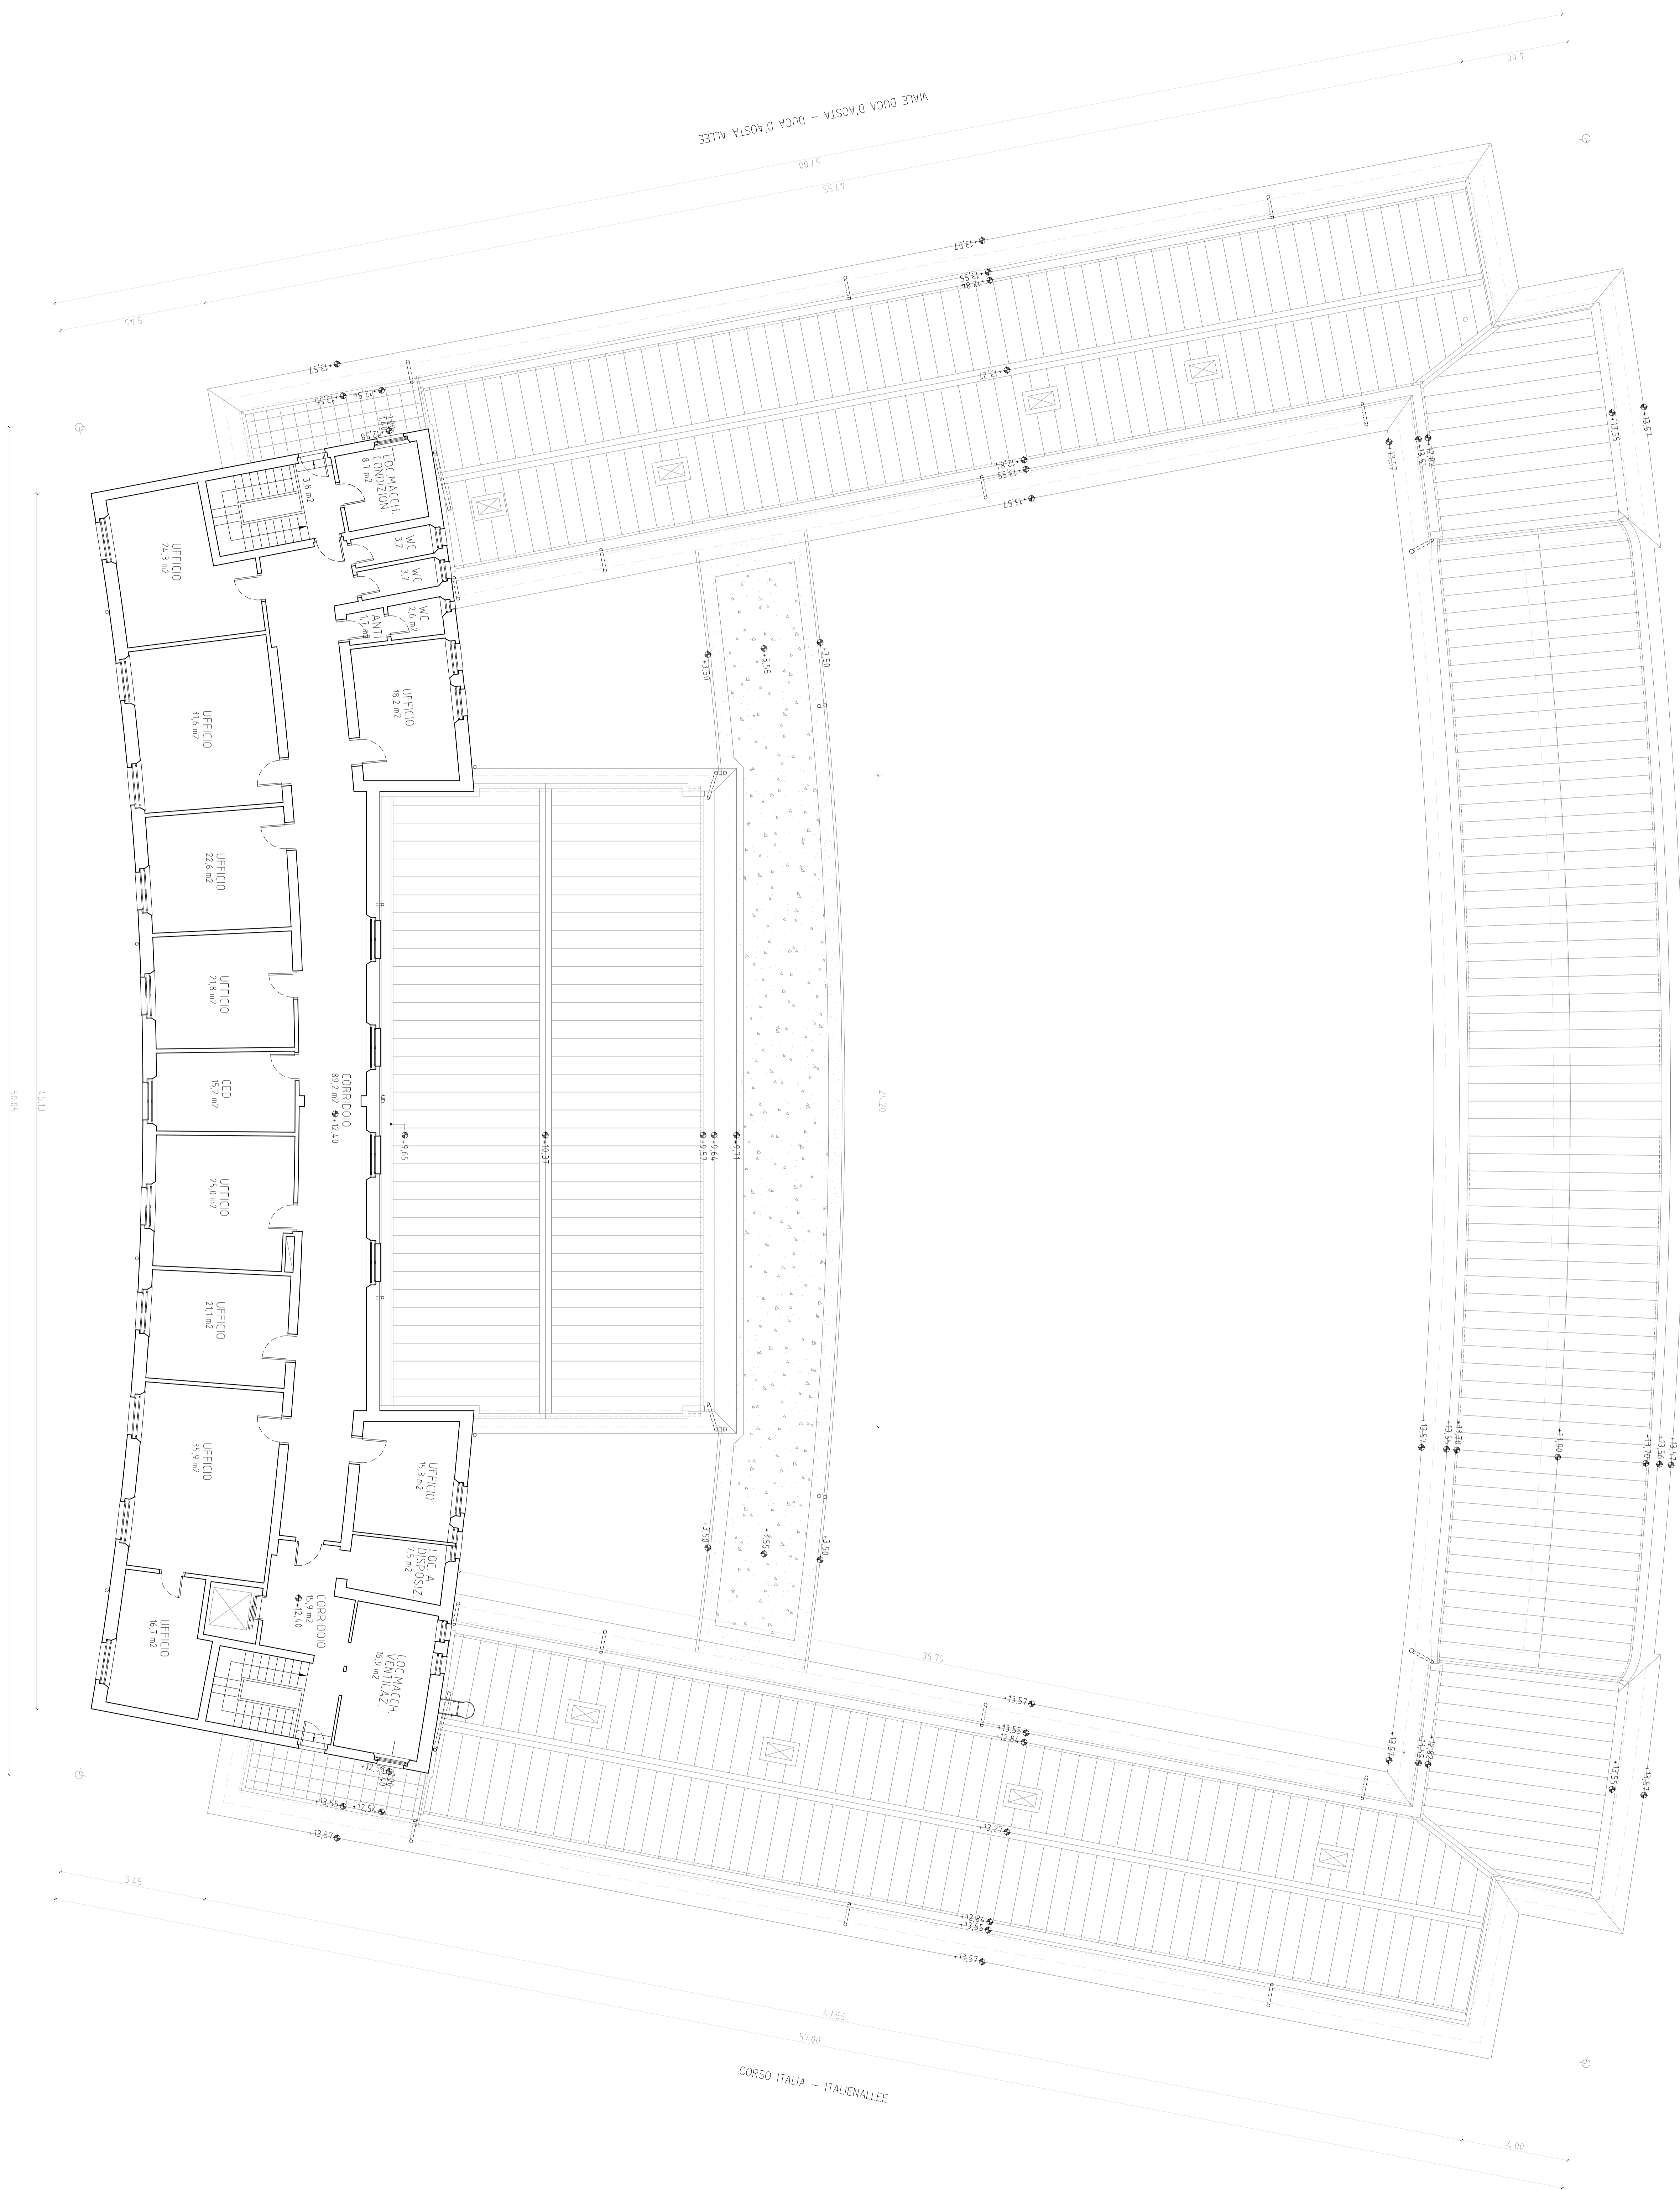

PIAZZA TRIBUNALE
GERICHTSPLATZ

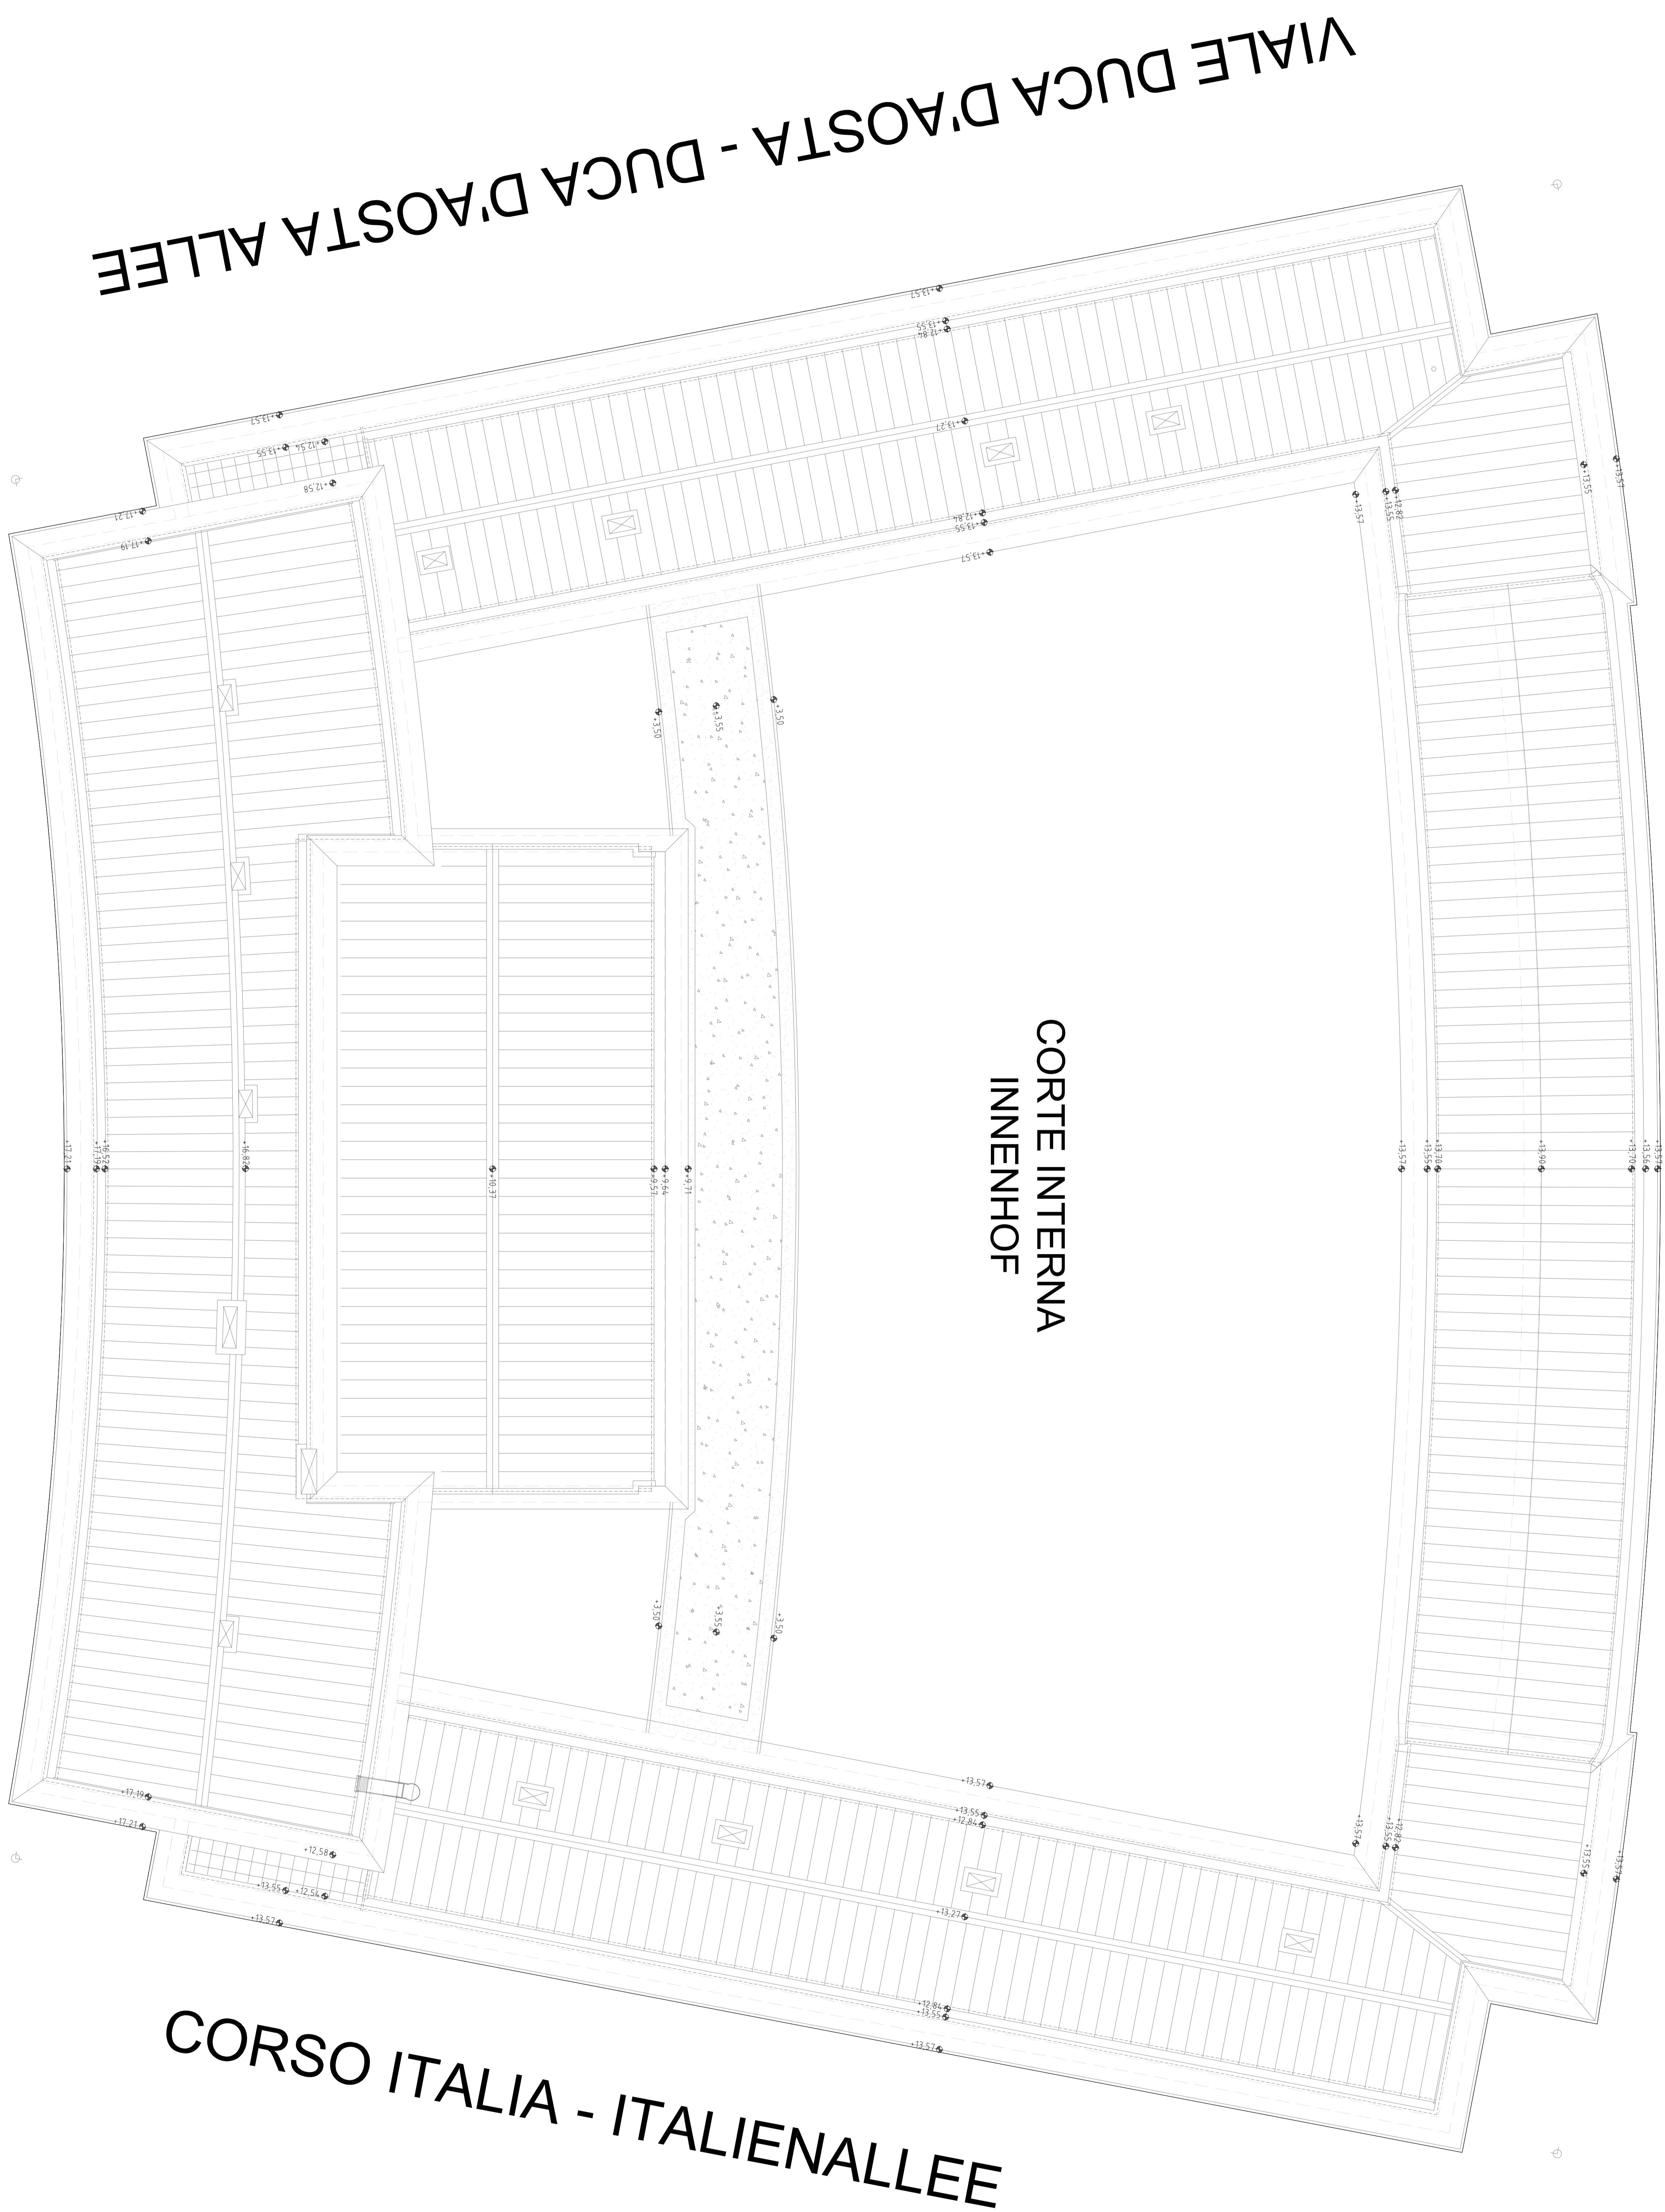

PIANO COPERTURA

CORSO ITALIA - ITALIENALLEE

VIALE DUCA D'AOSTA - DUCA D'AOSTA ALLEE