




PIANTA PIANO TERRA

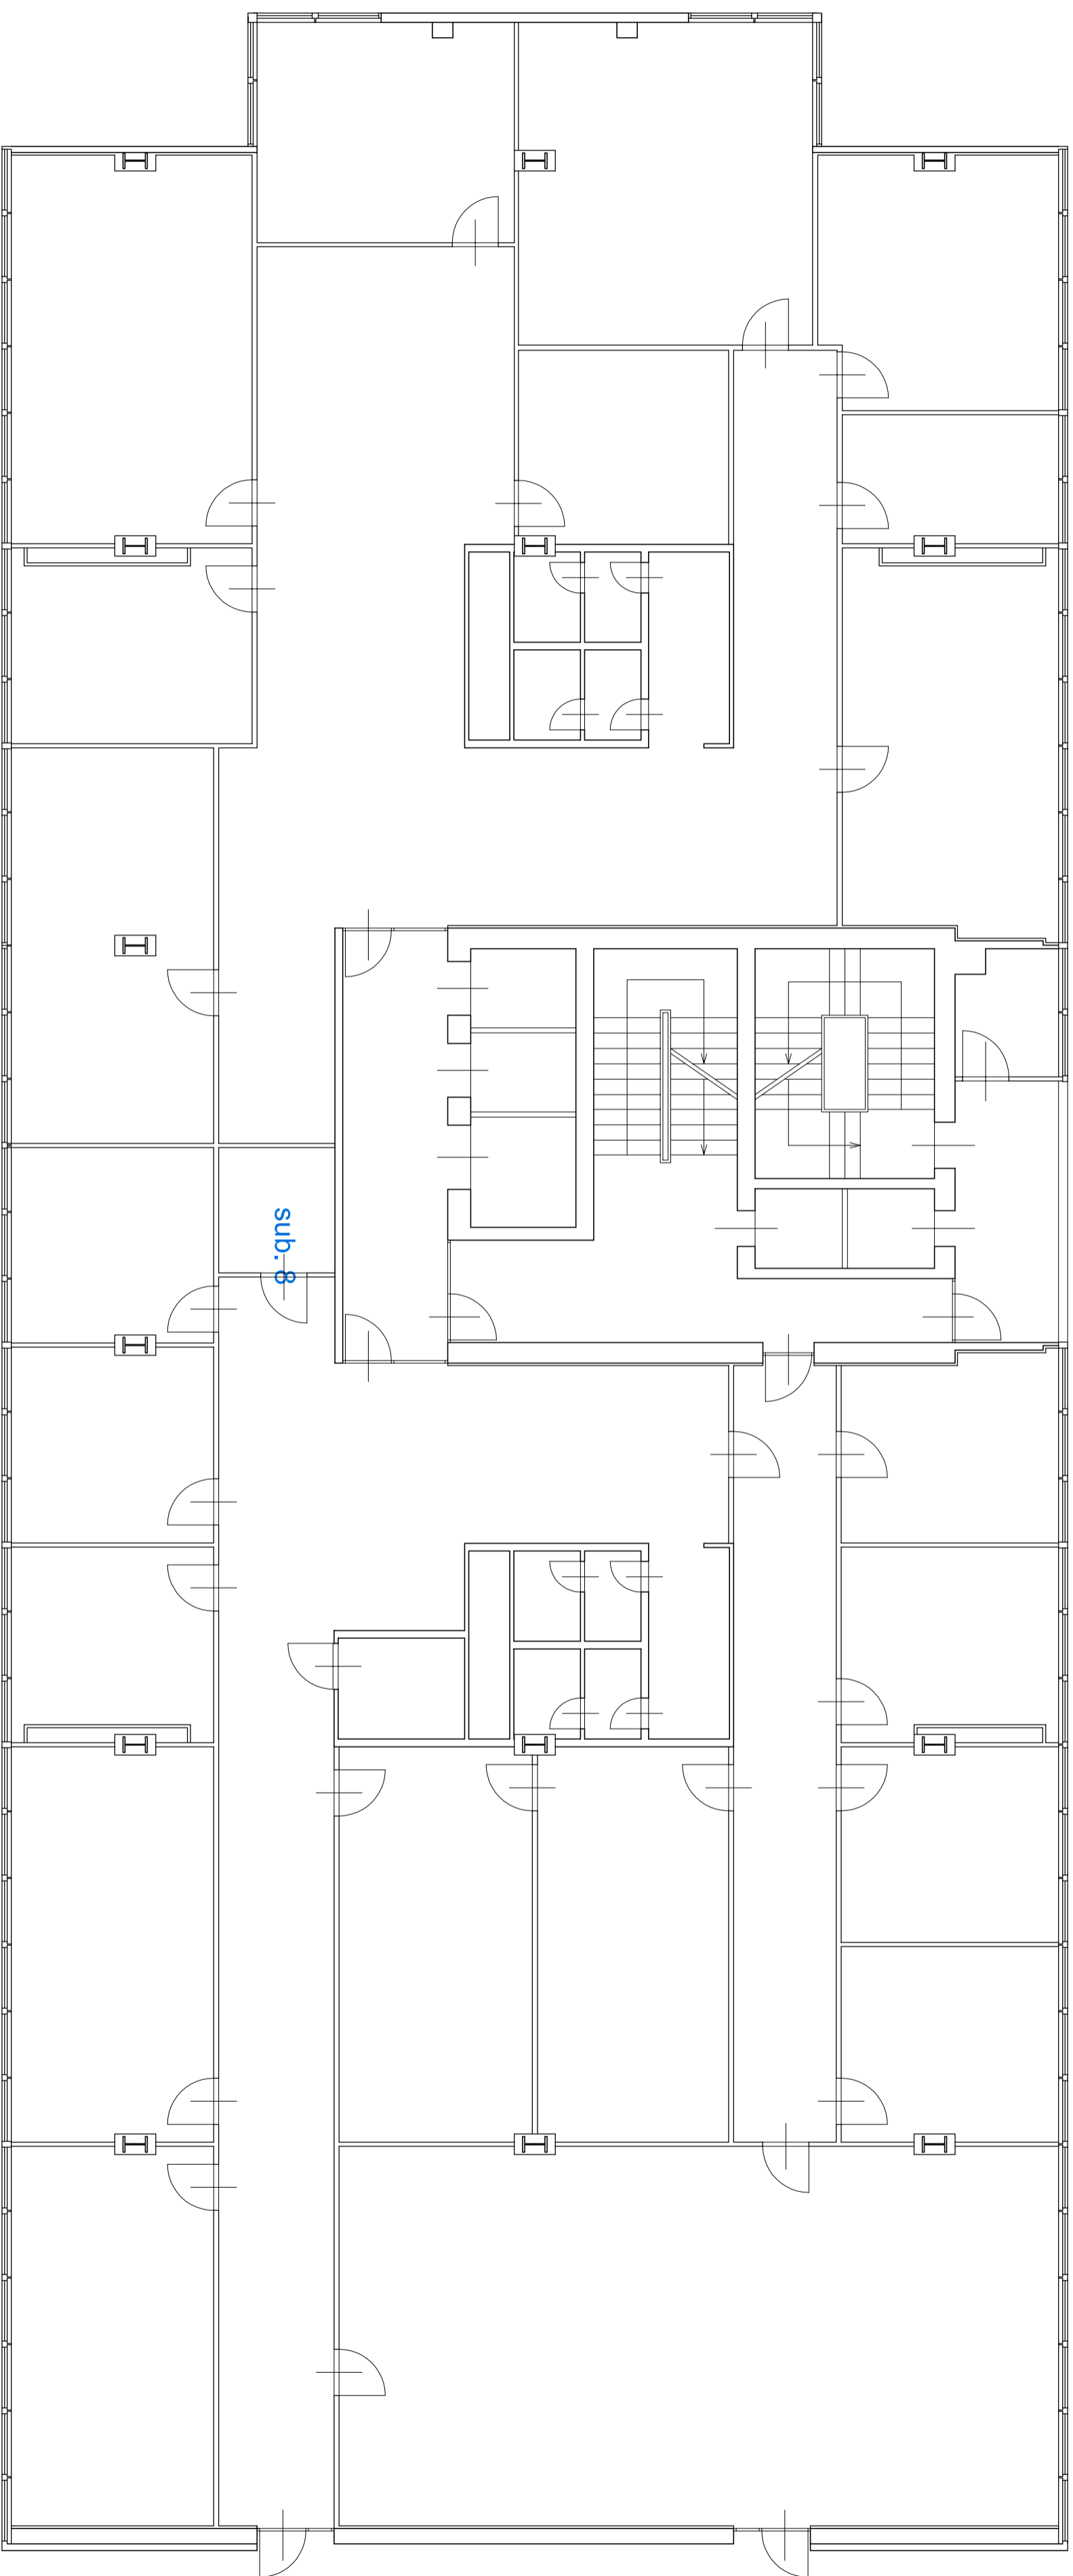


PIANTA PRIMO PIANO

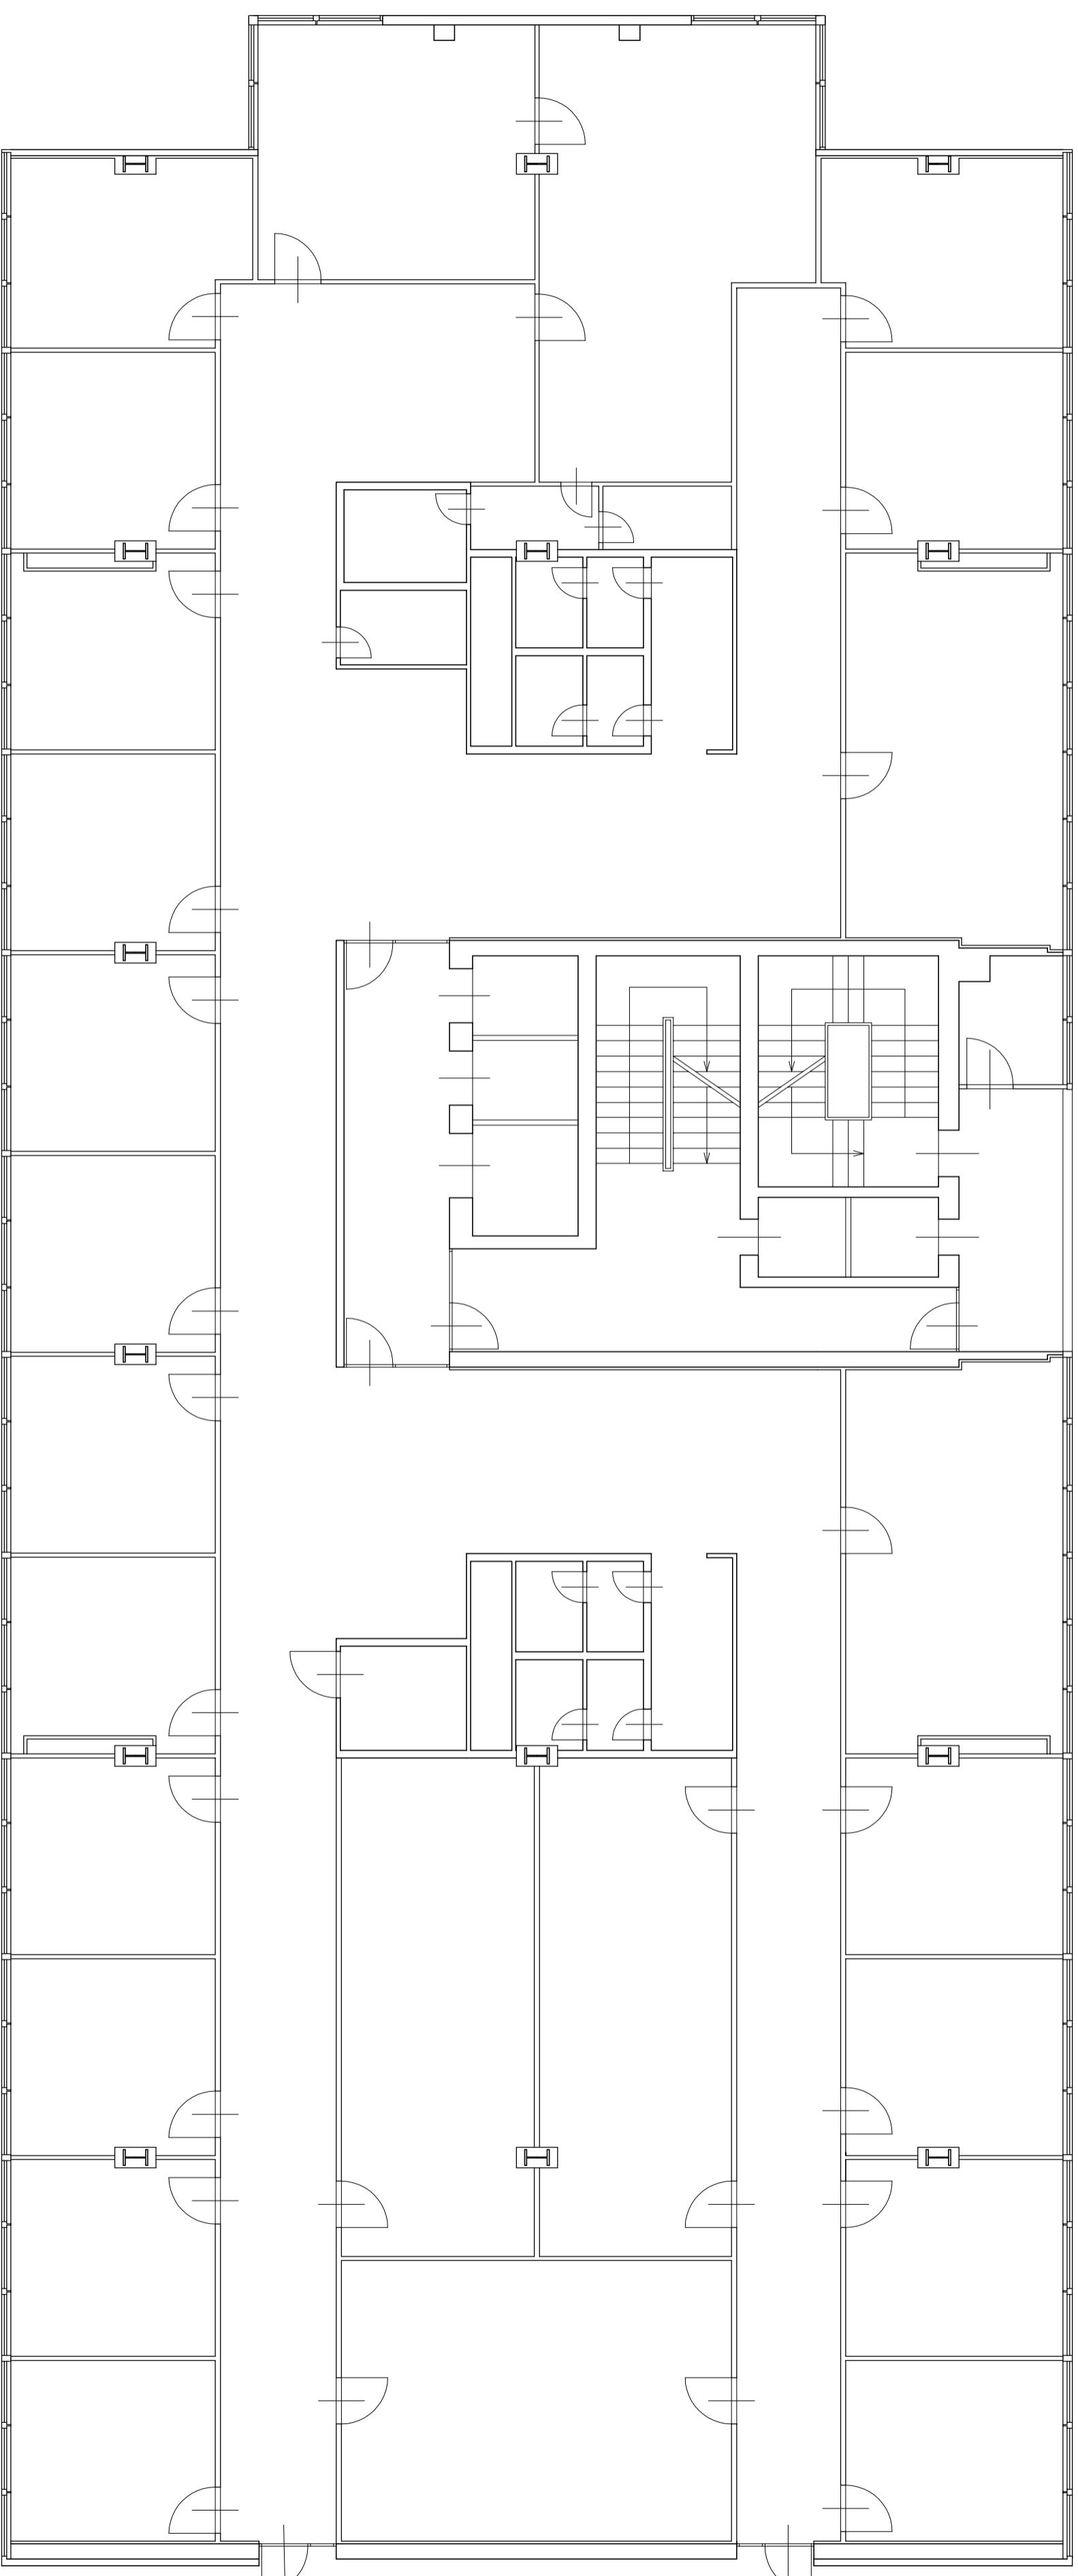


PIANTA SECONDO PIANO

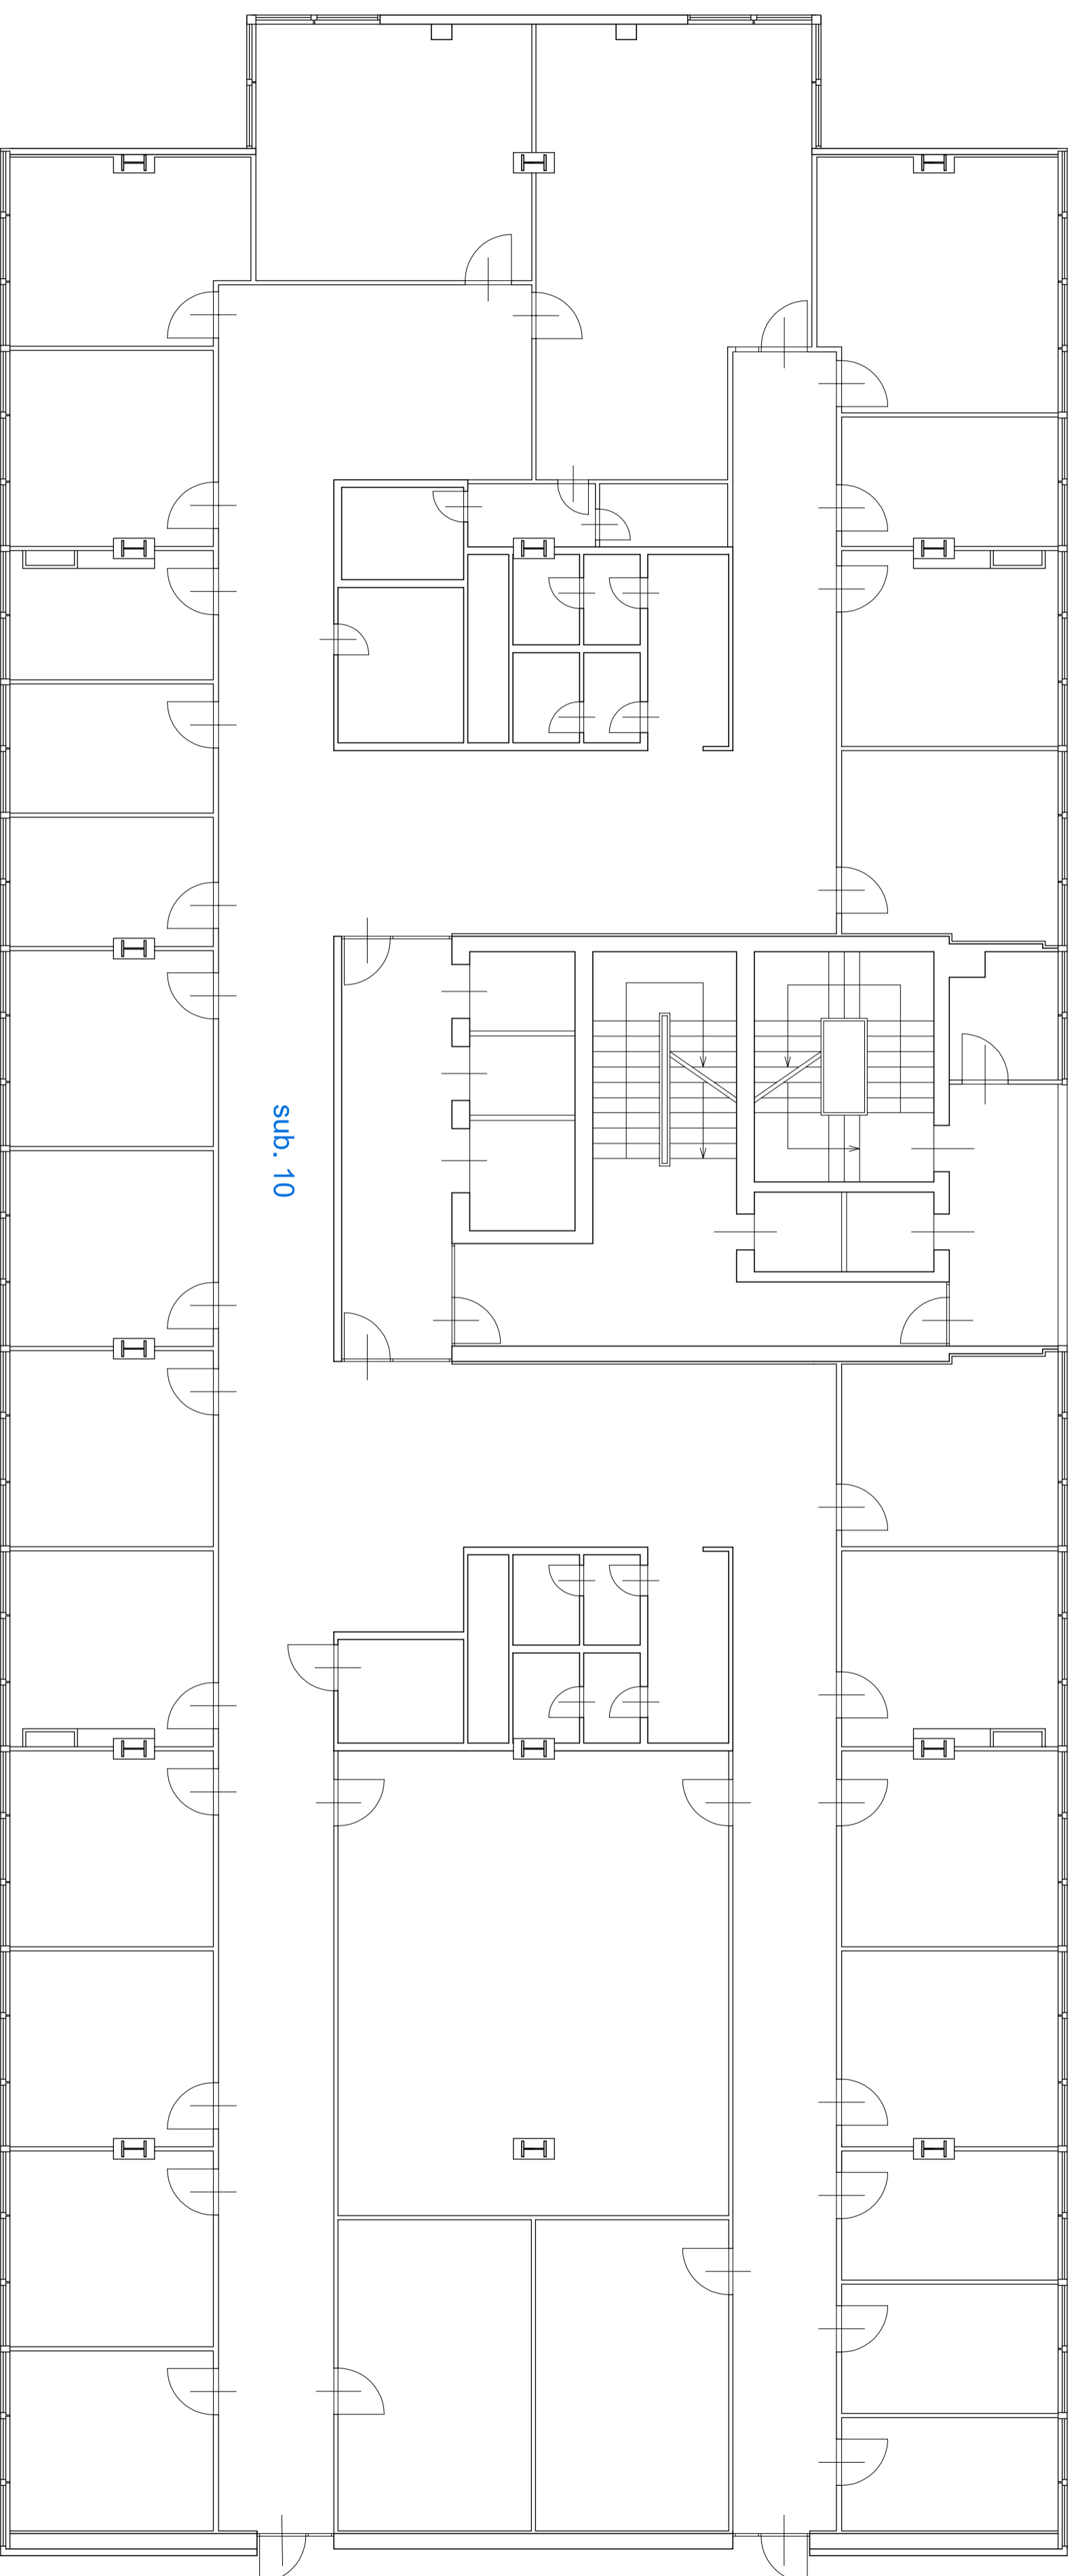

PIANTA TERZO PIANO

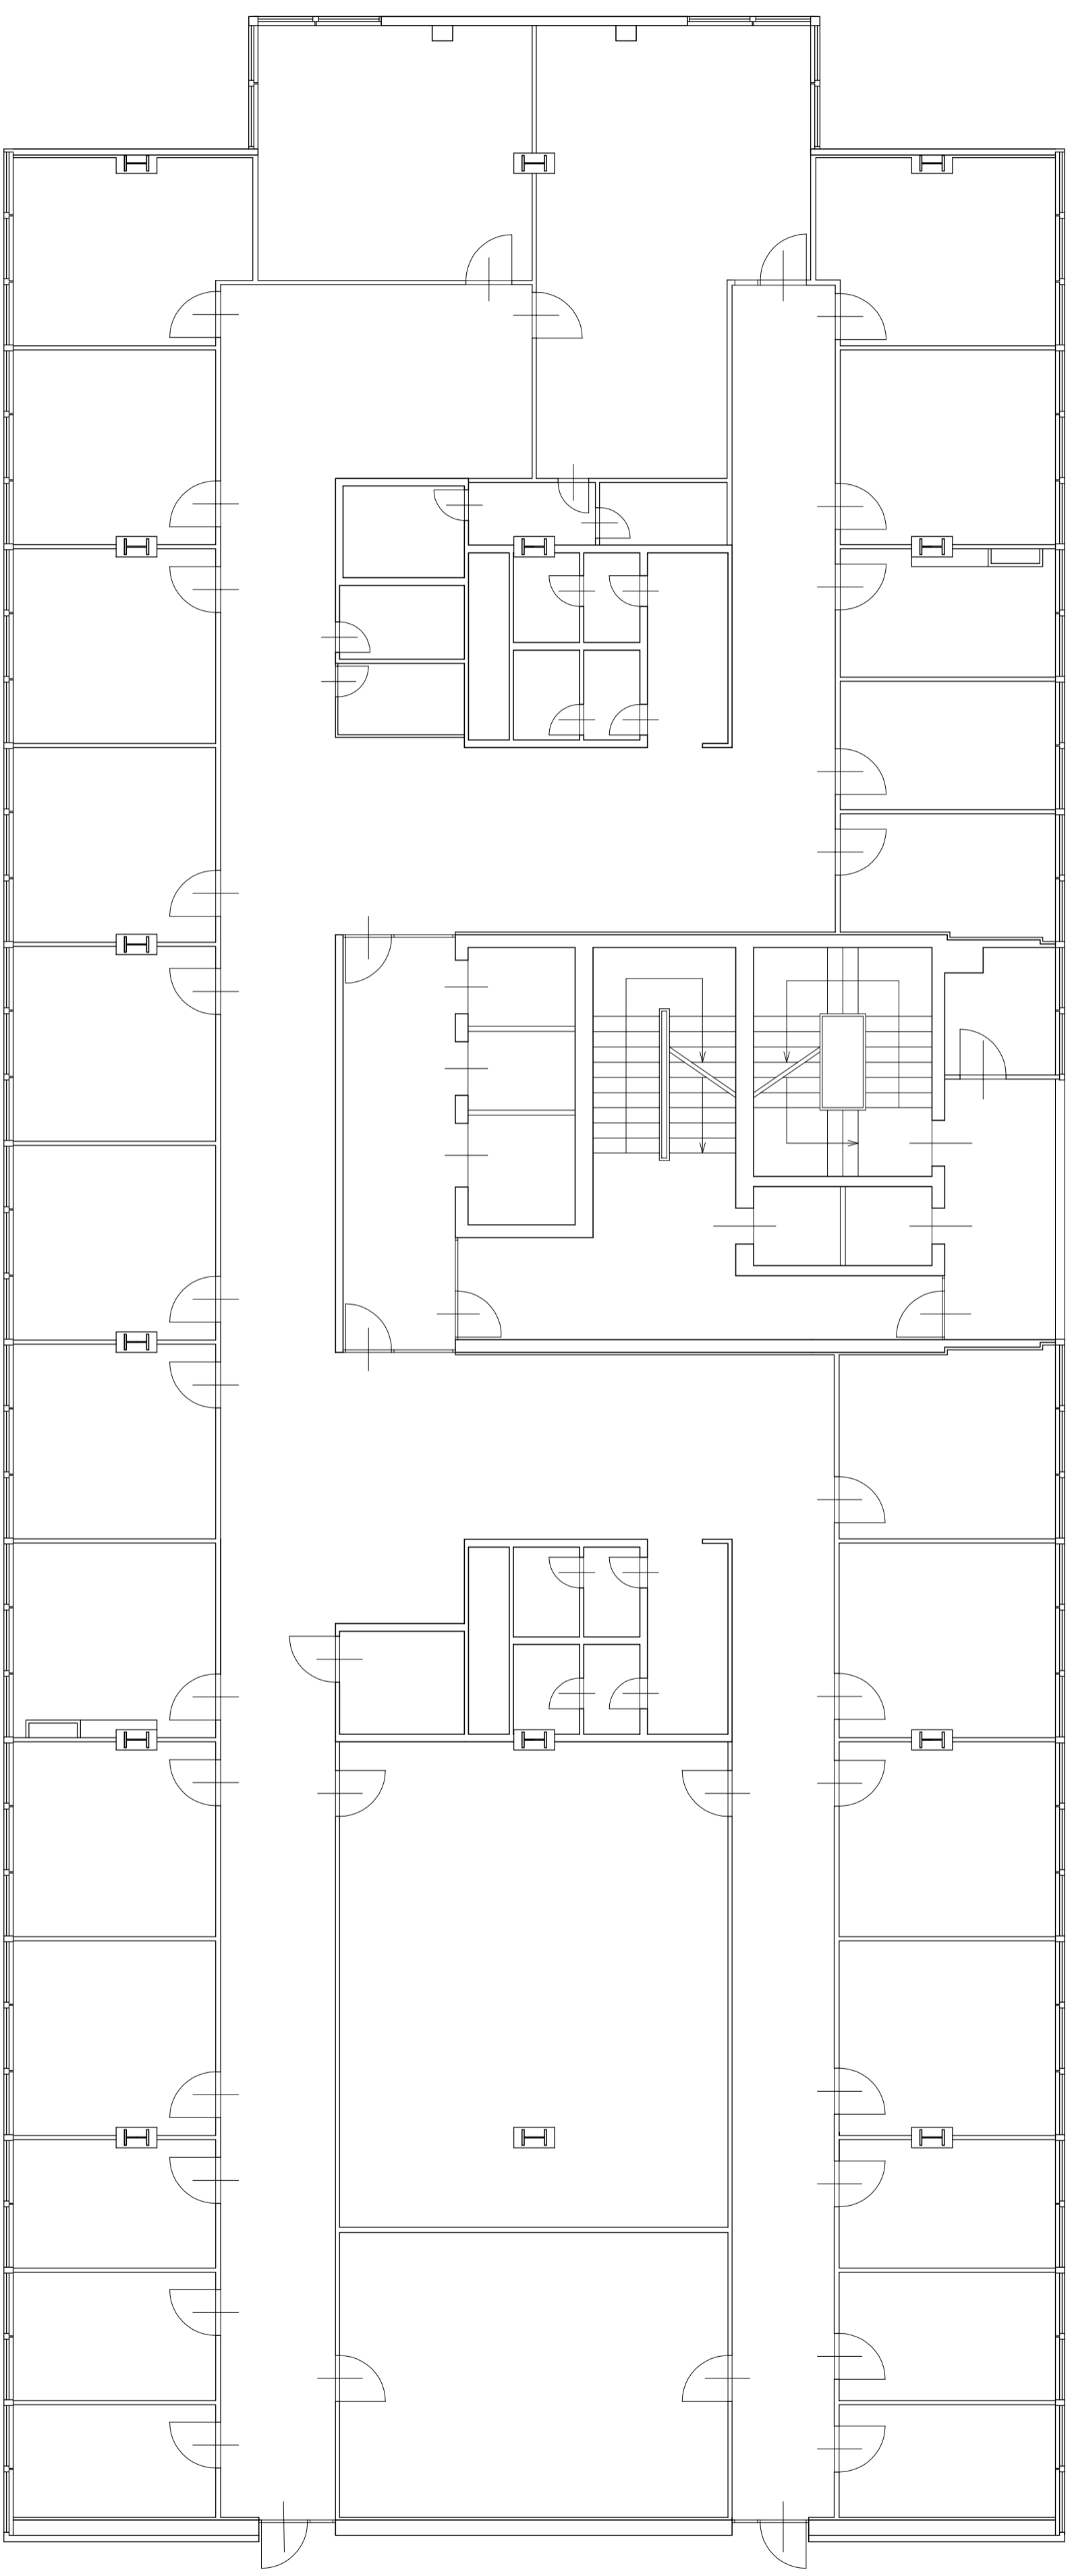


PIANTA QUARTO PIANO

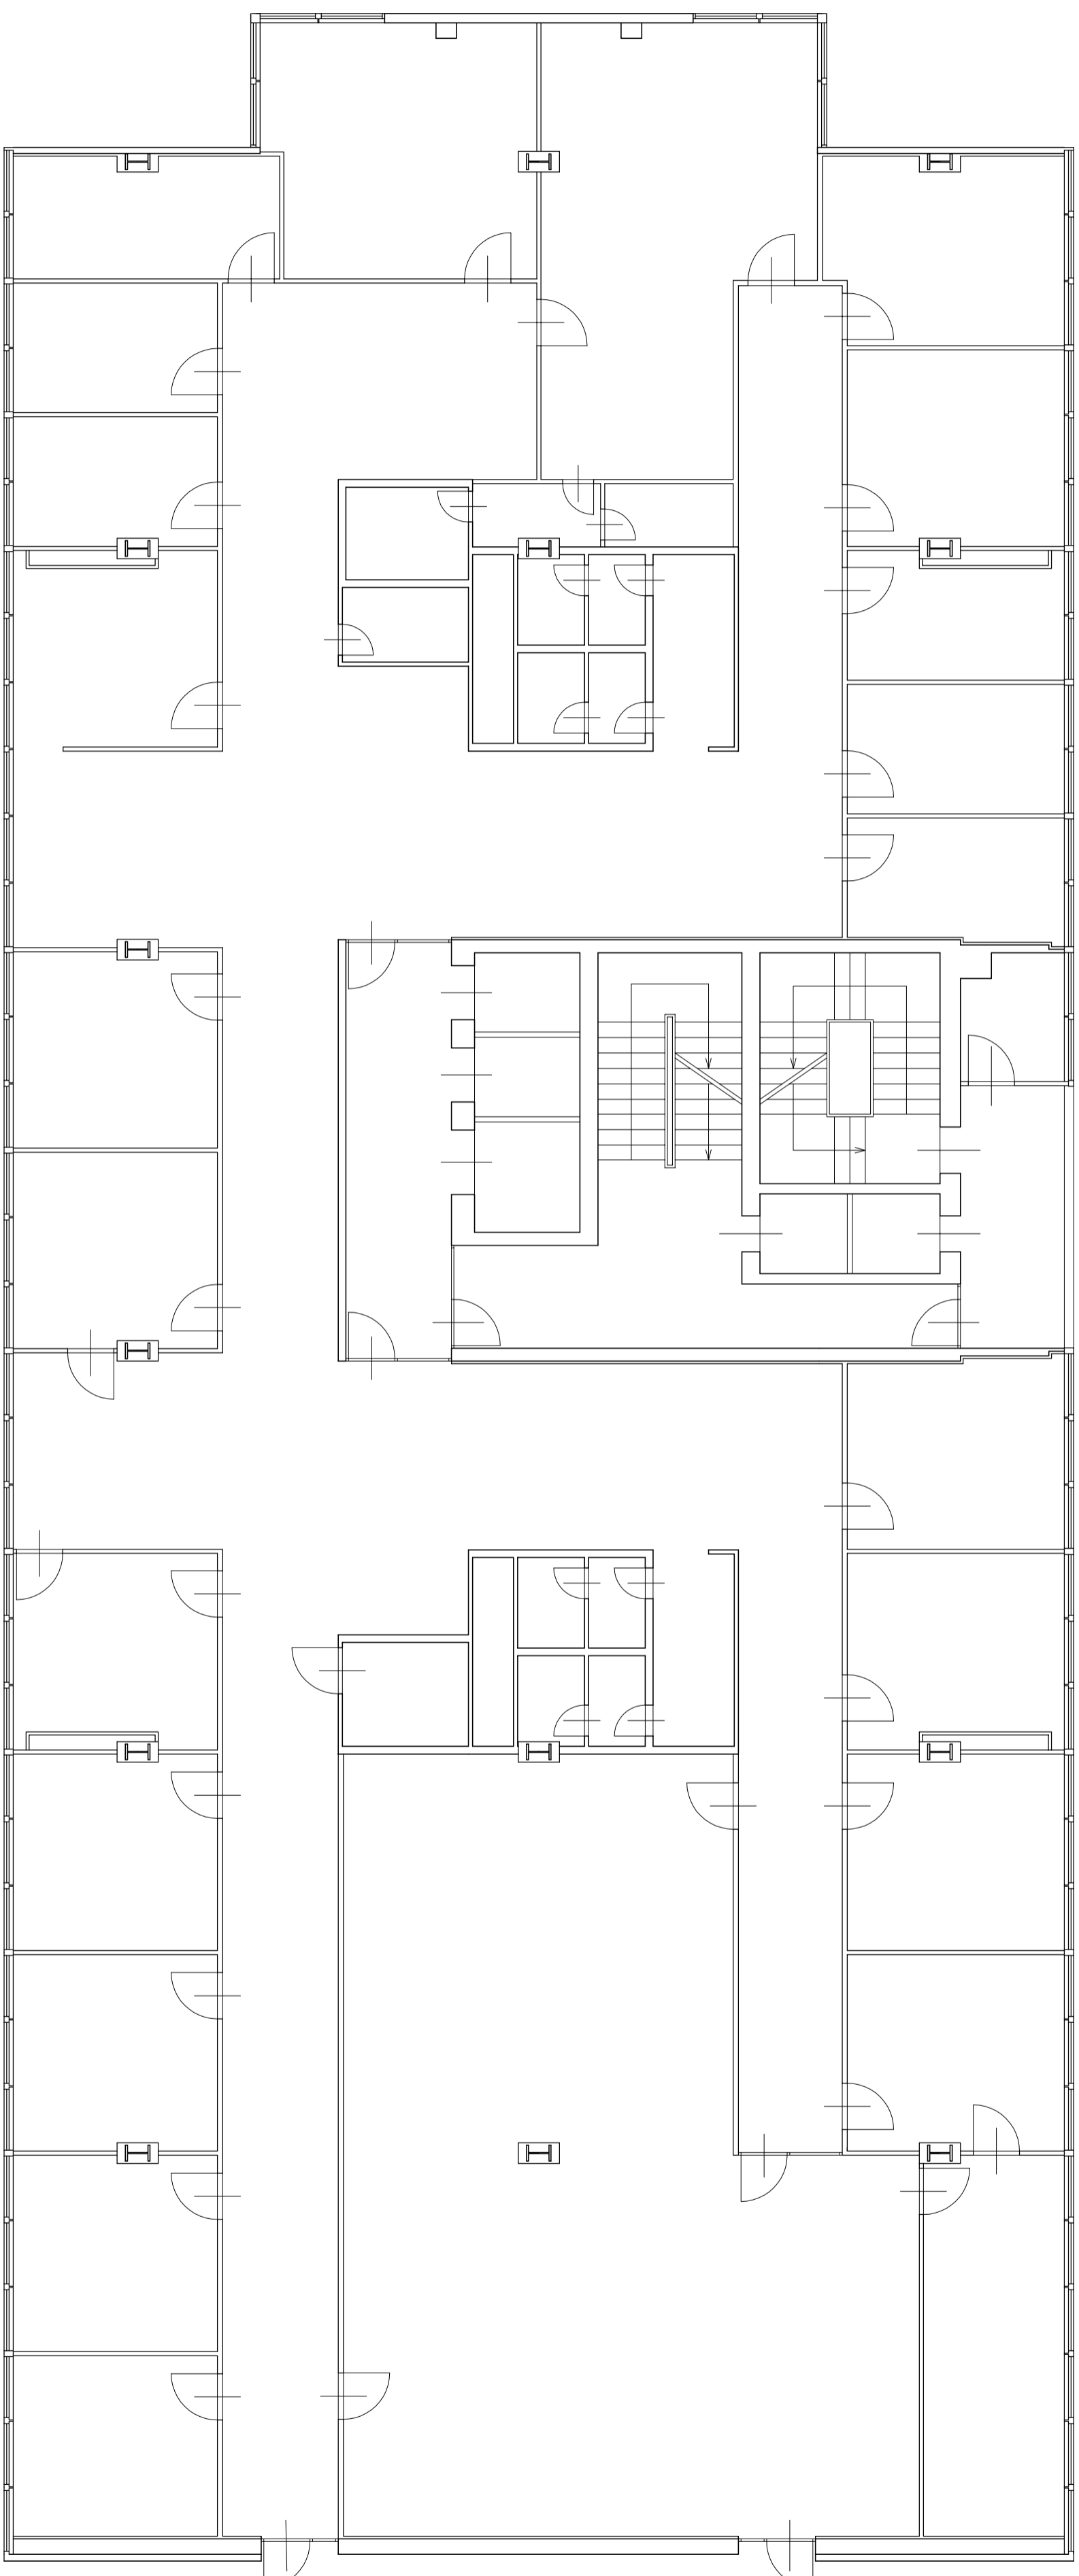


PIANTA QUINTO PIANO




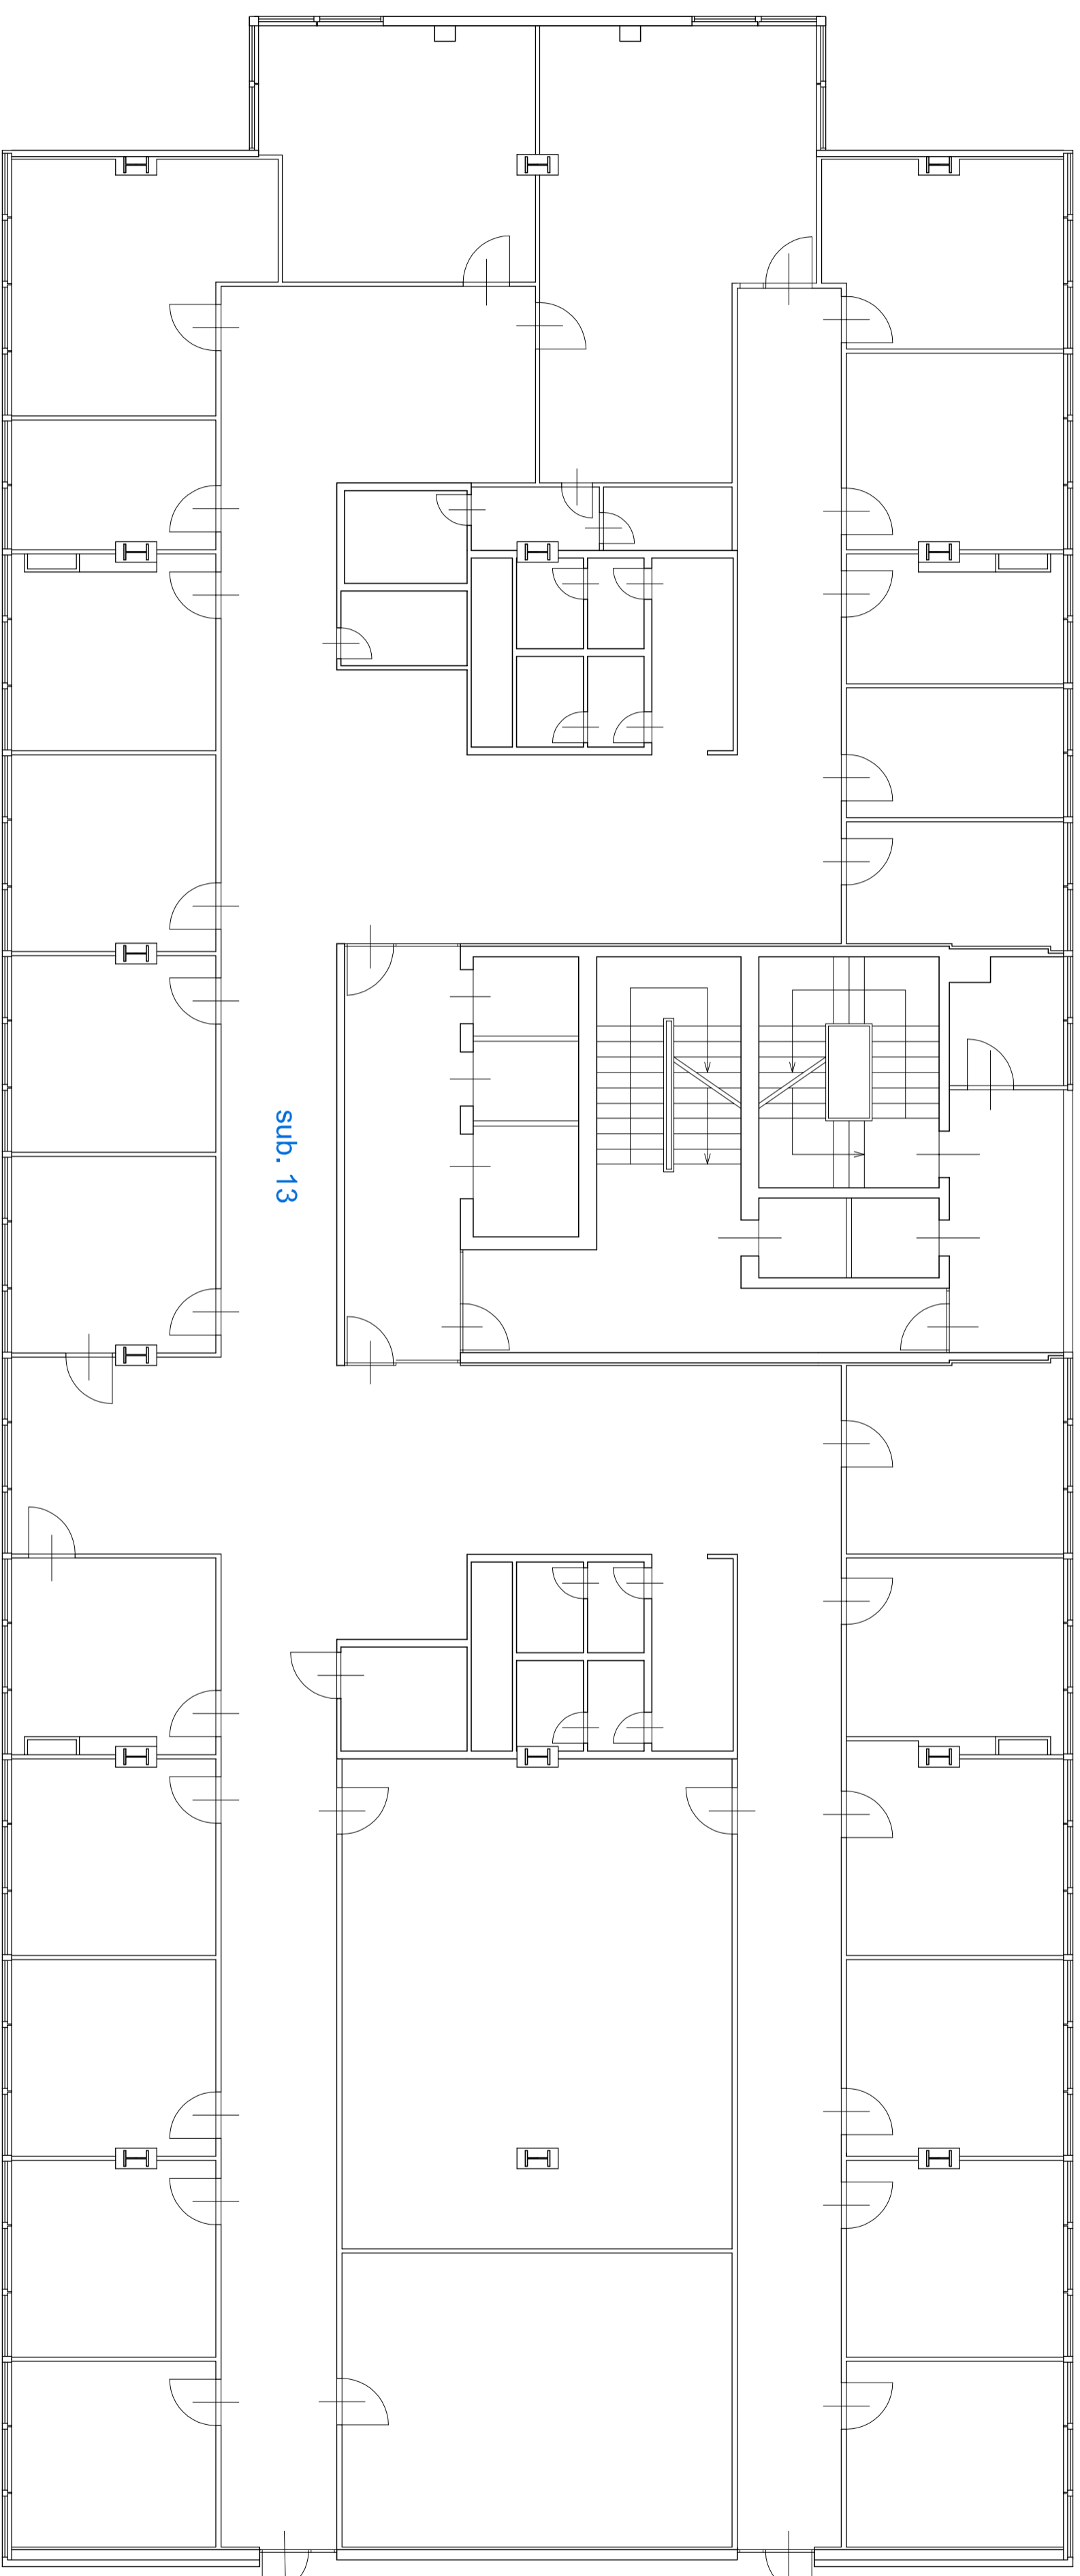


PIANTA SESTO PIANO

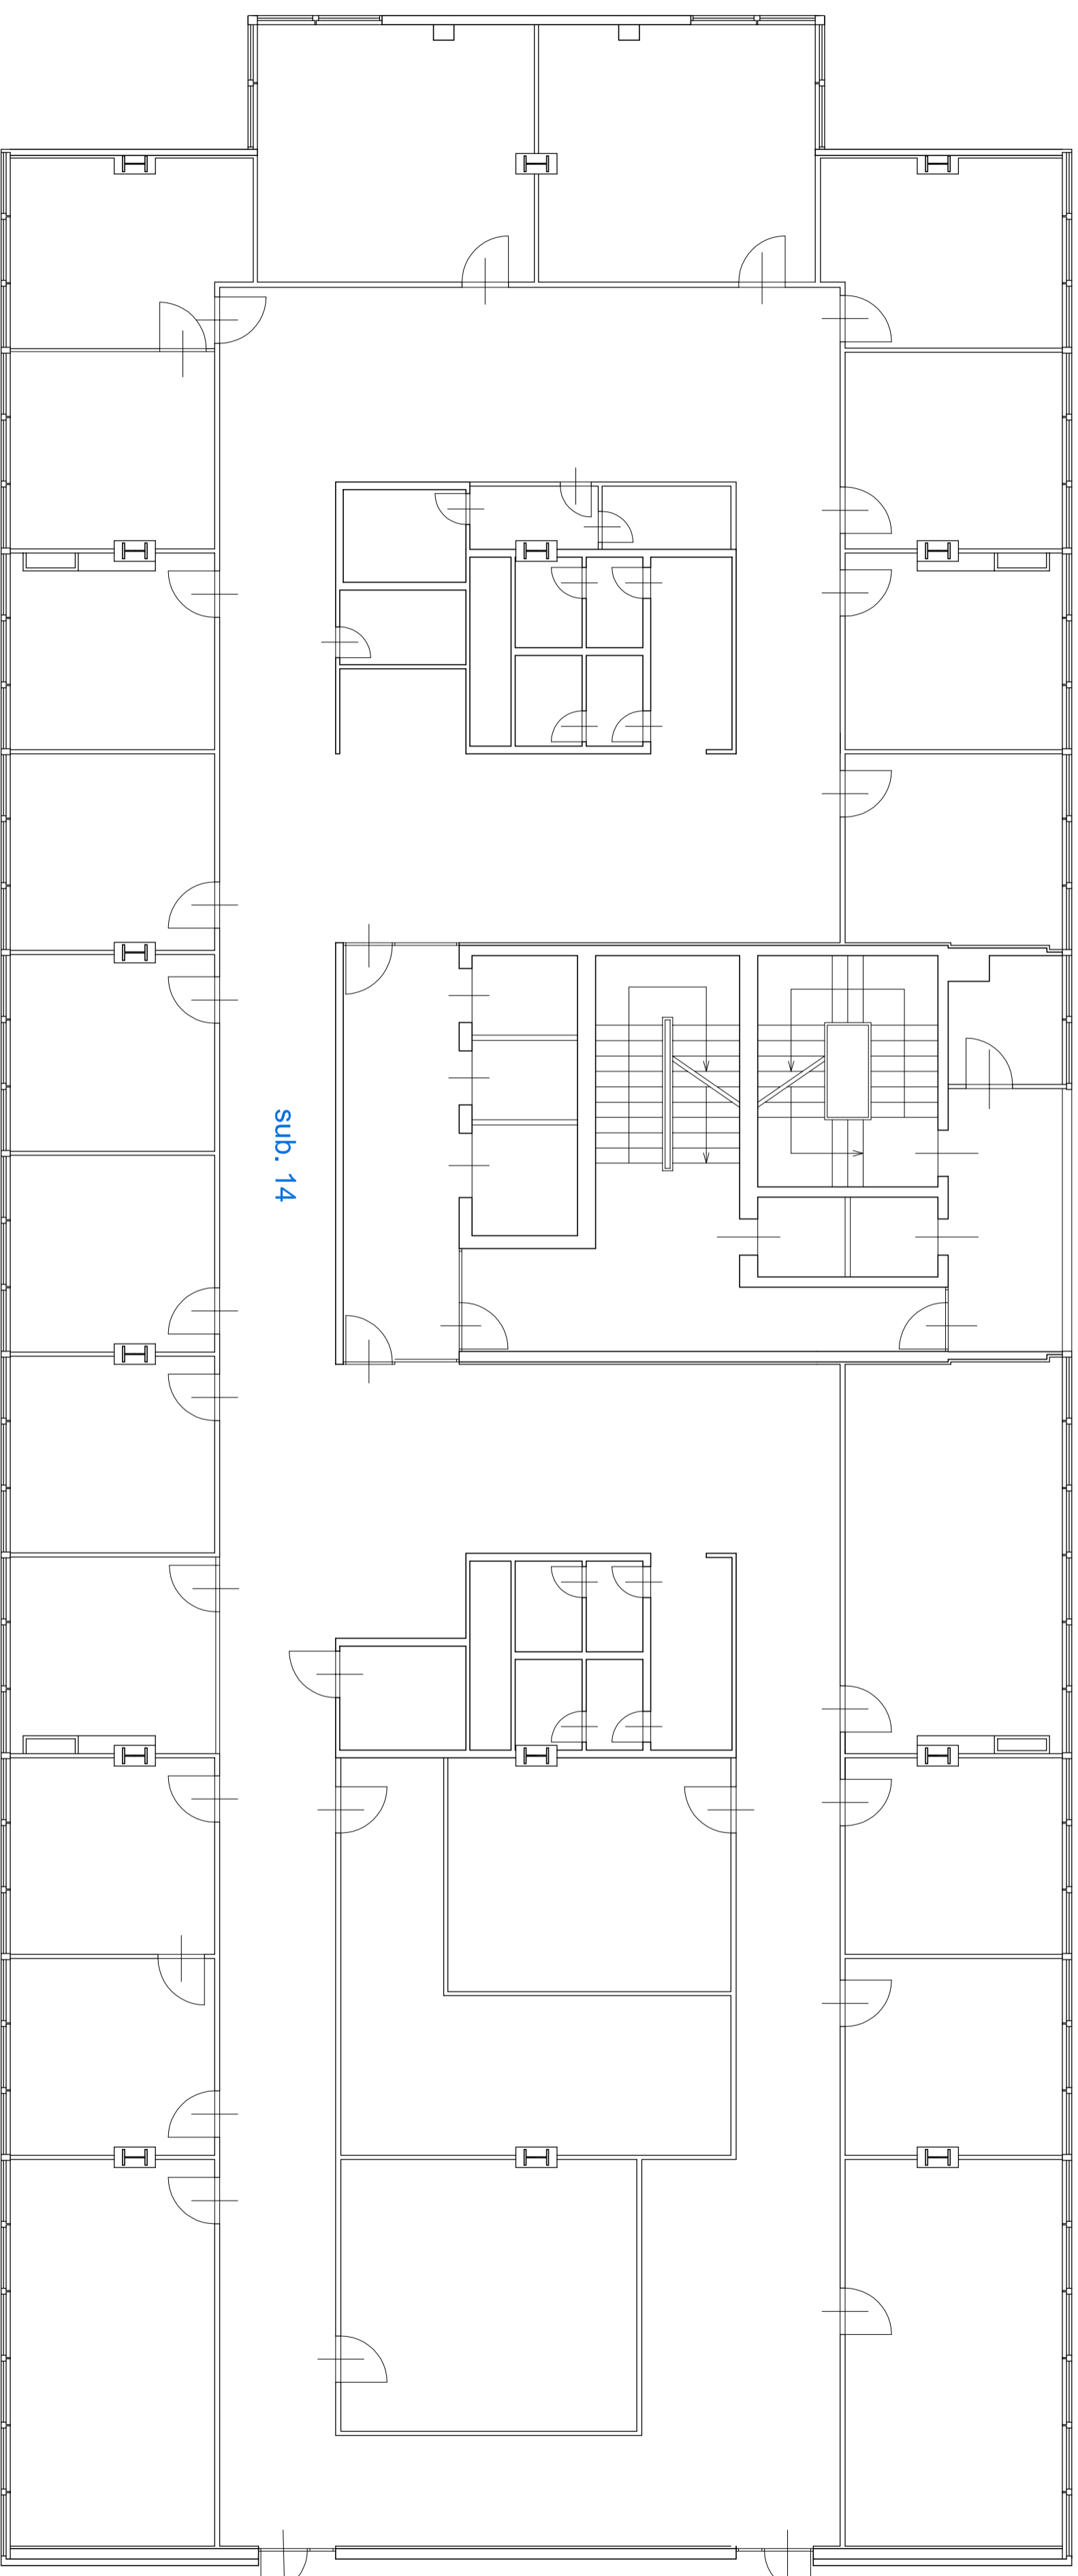



PIANTA SETTIMO PIANO

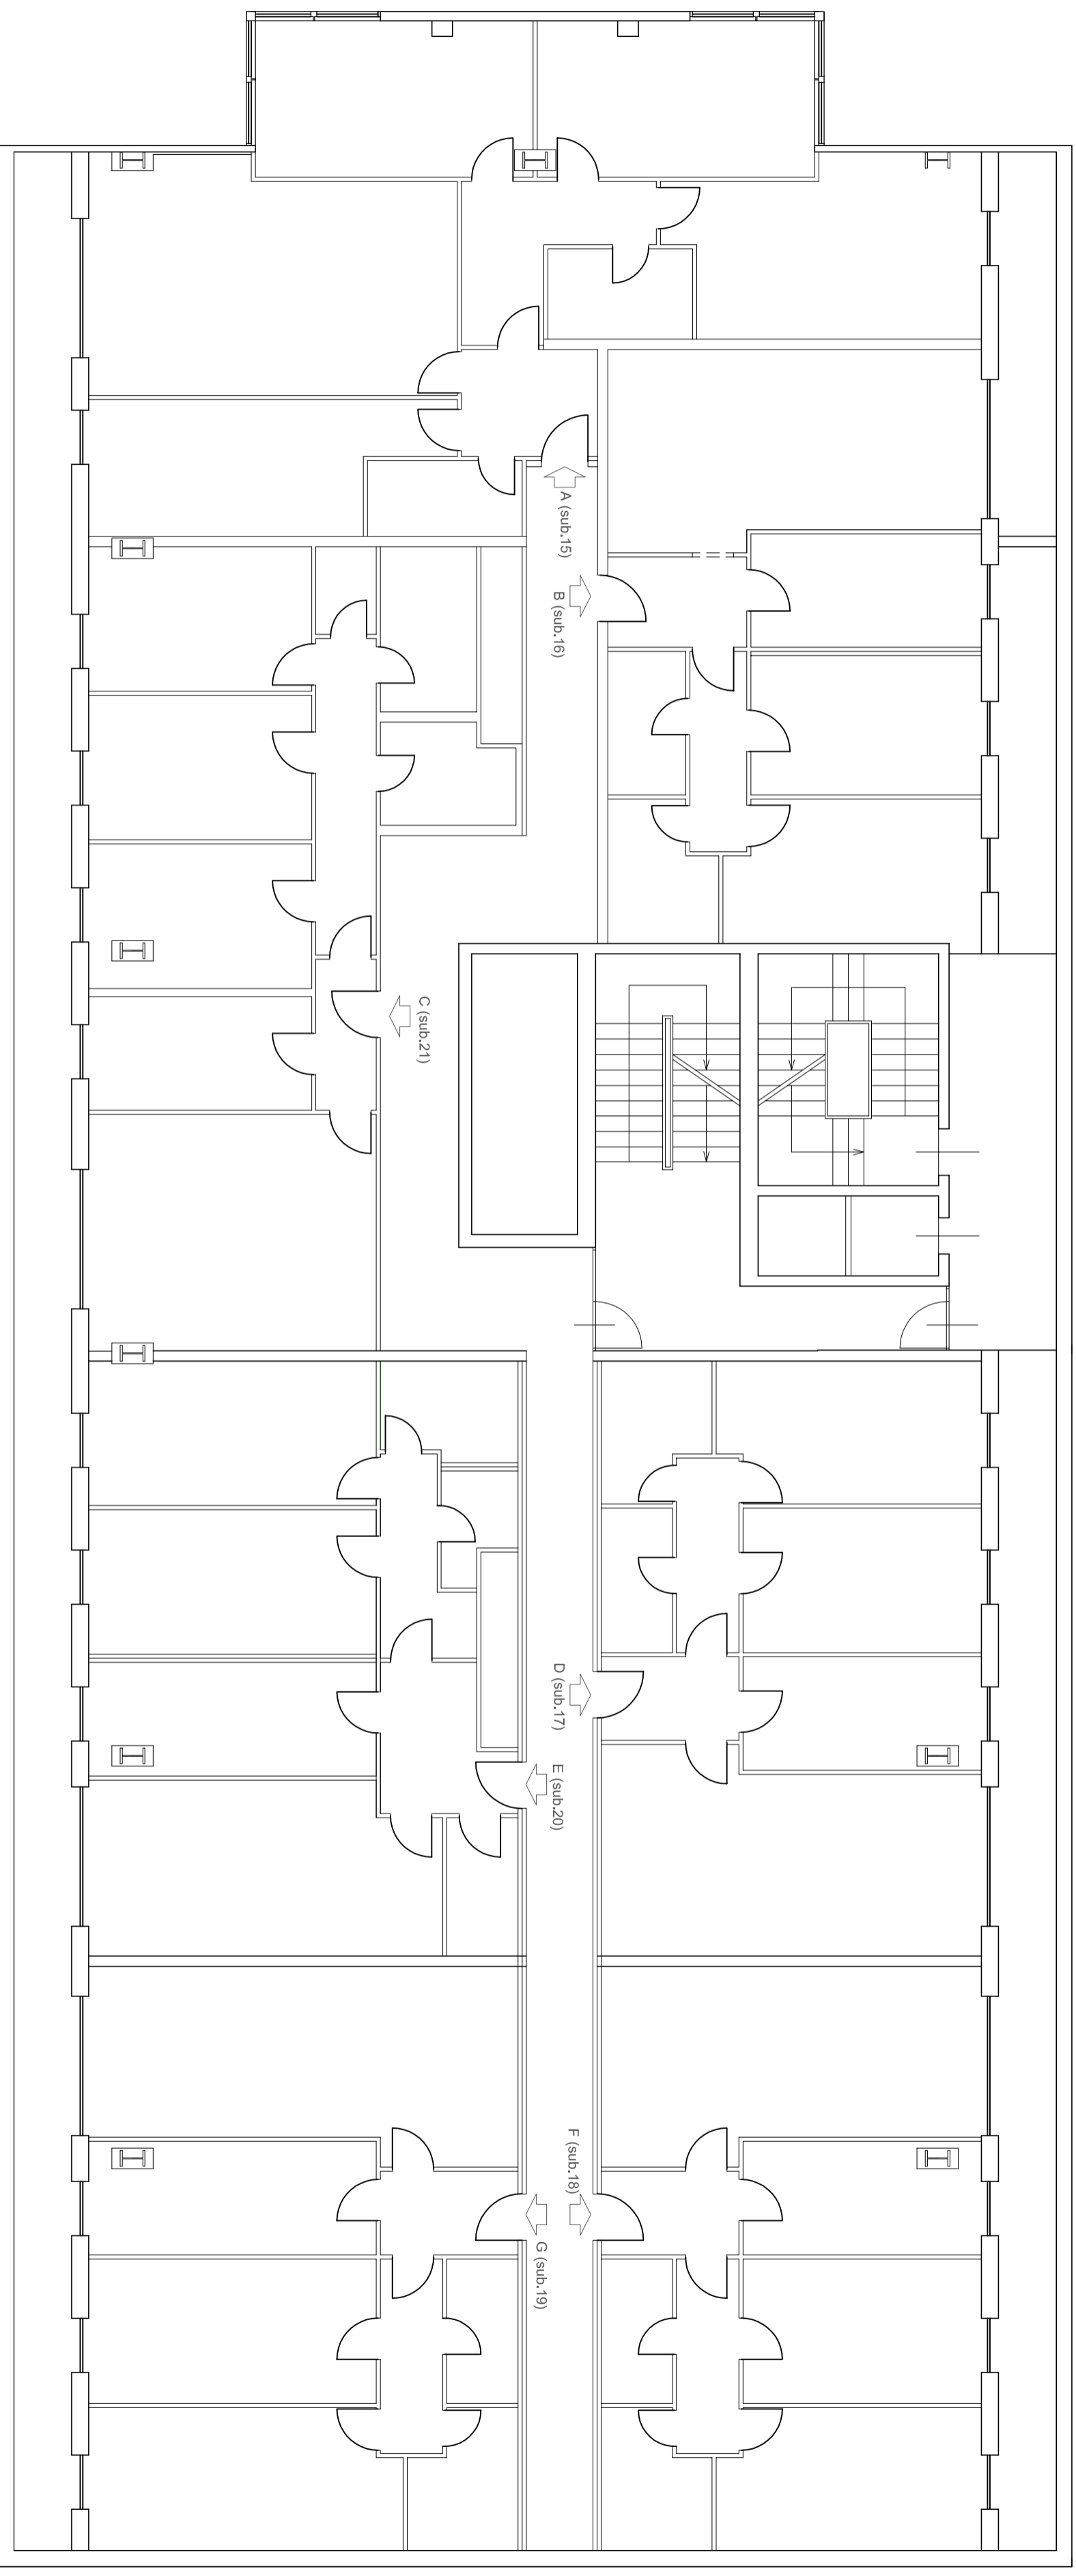


PIANTA OTTAVO PIANO

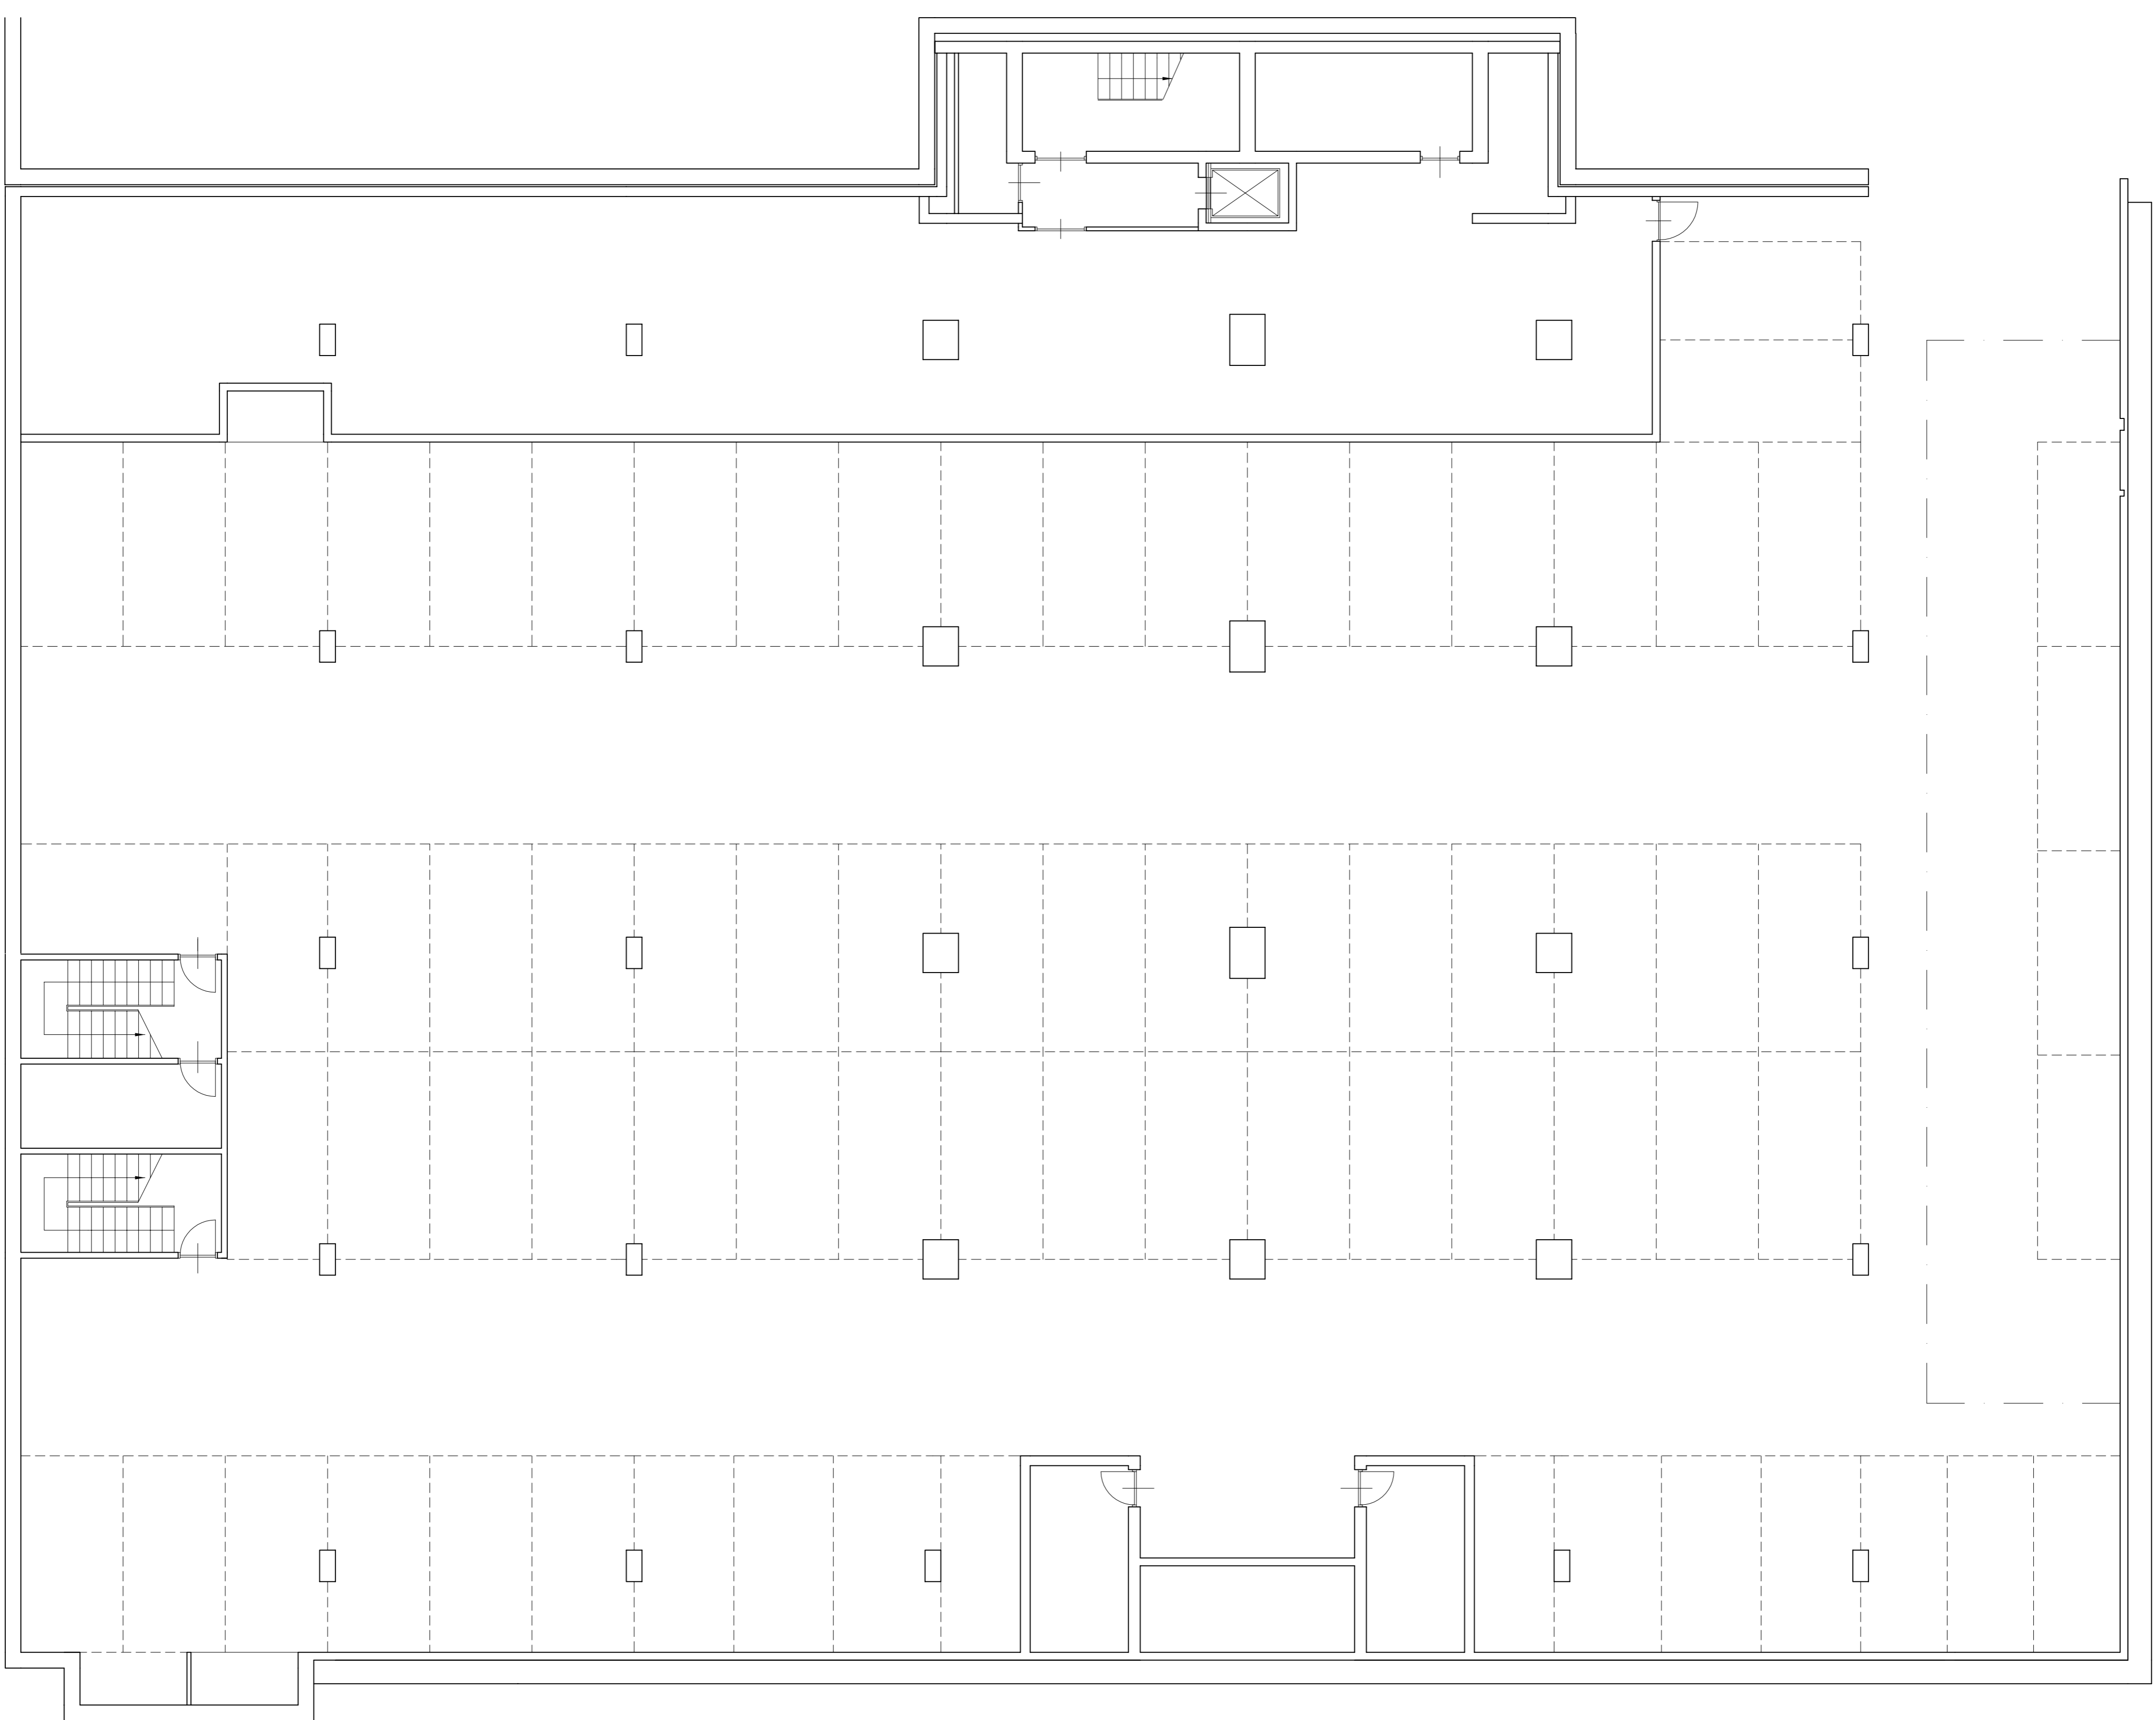

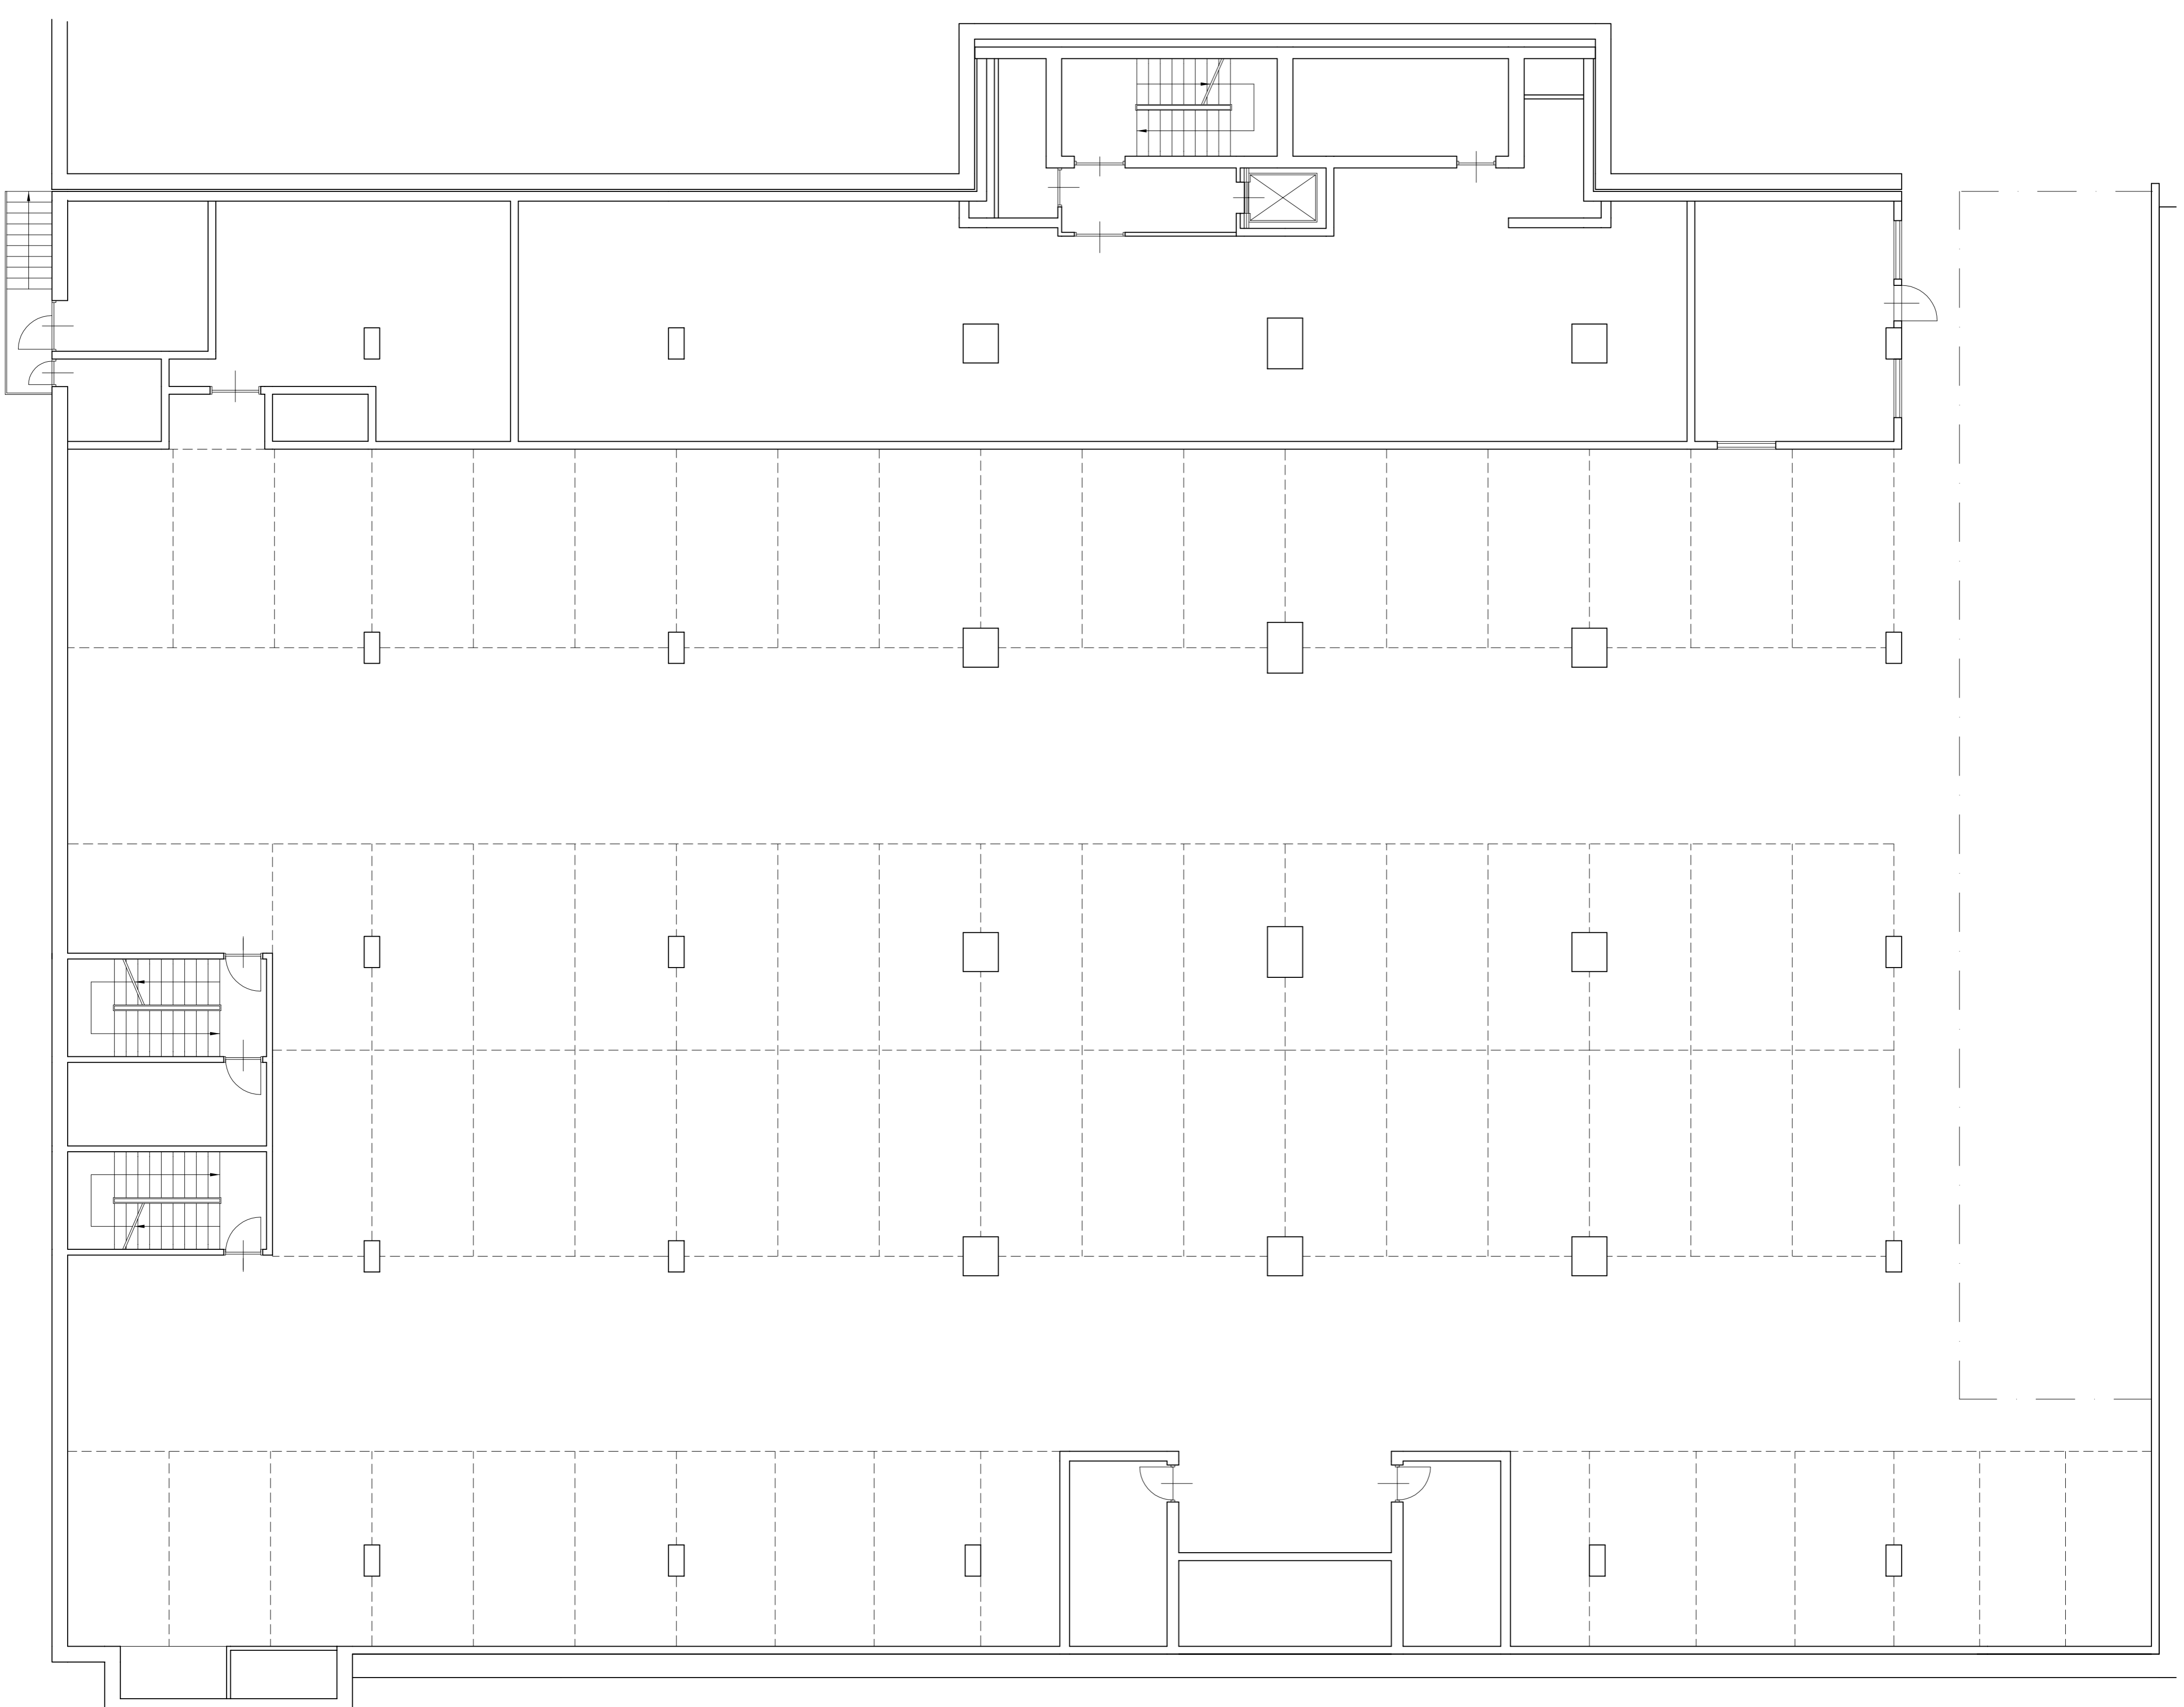


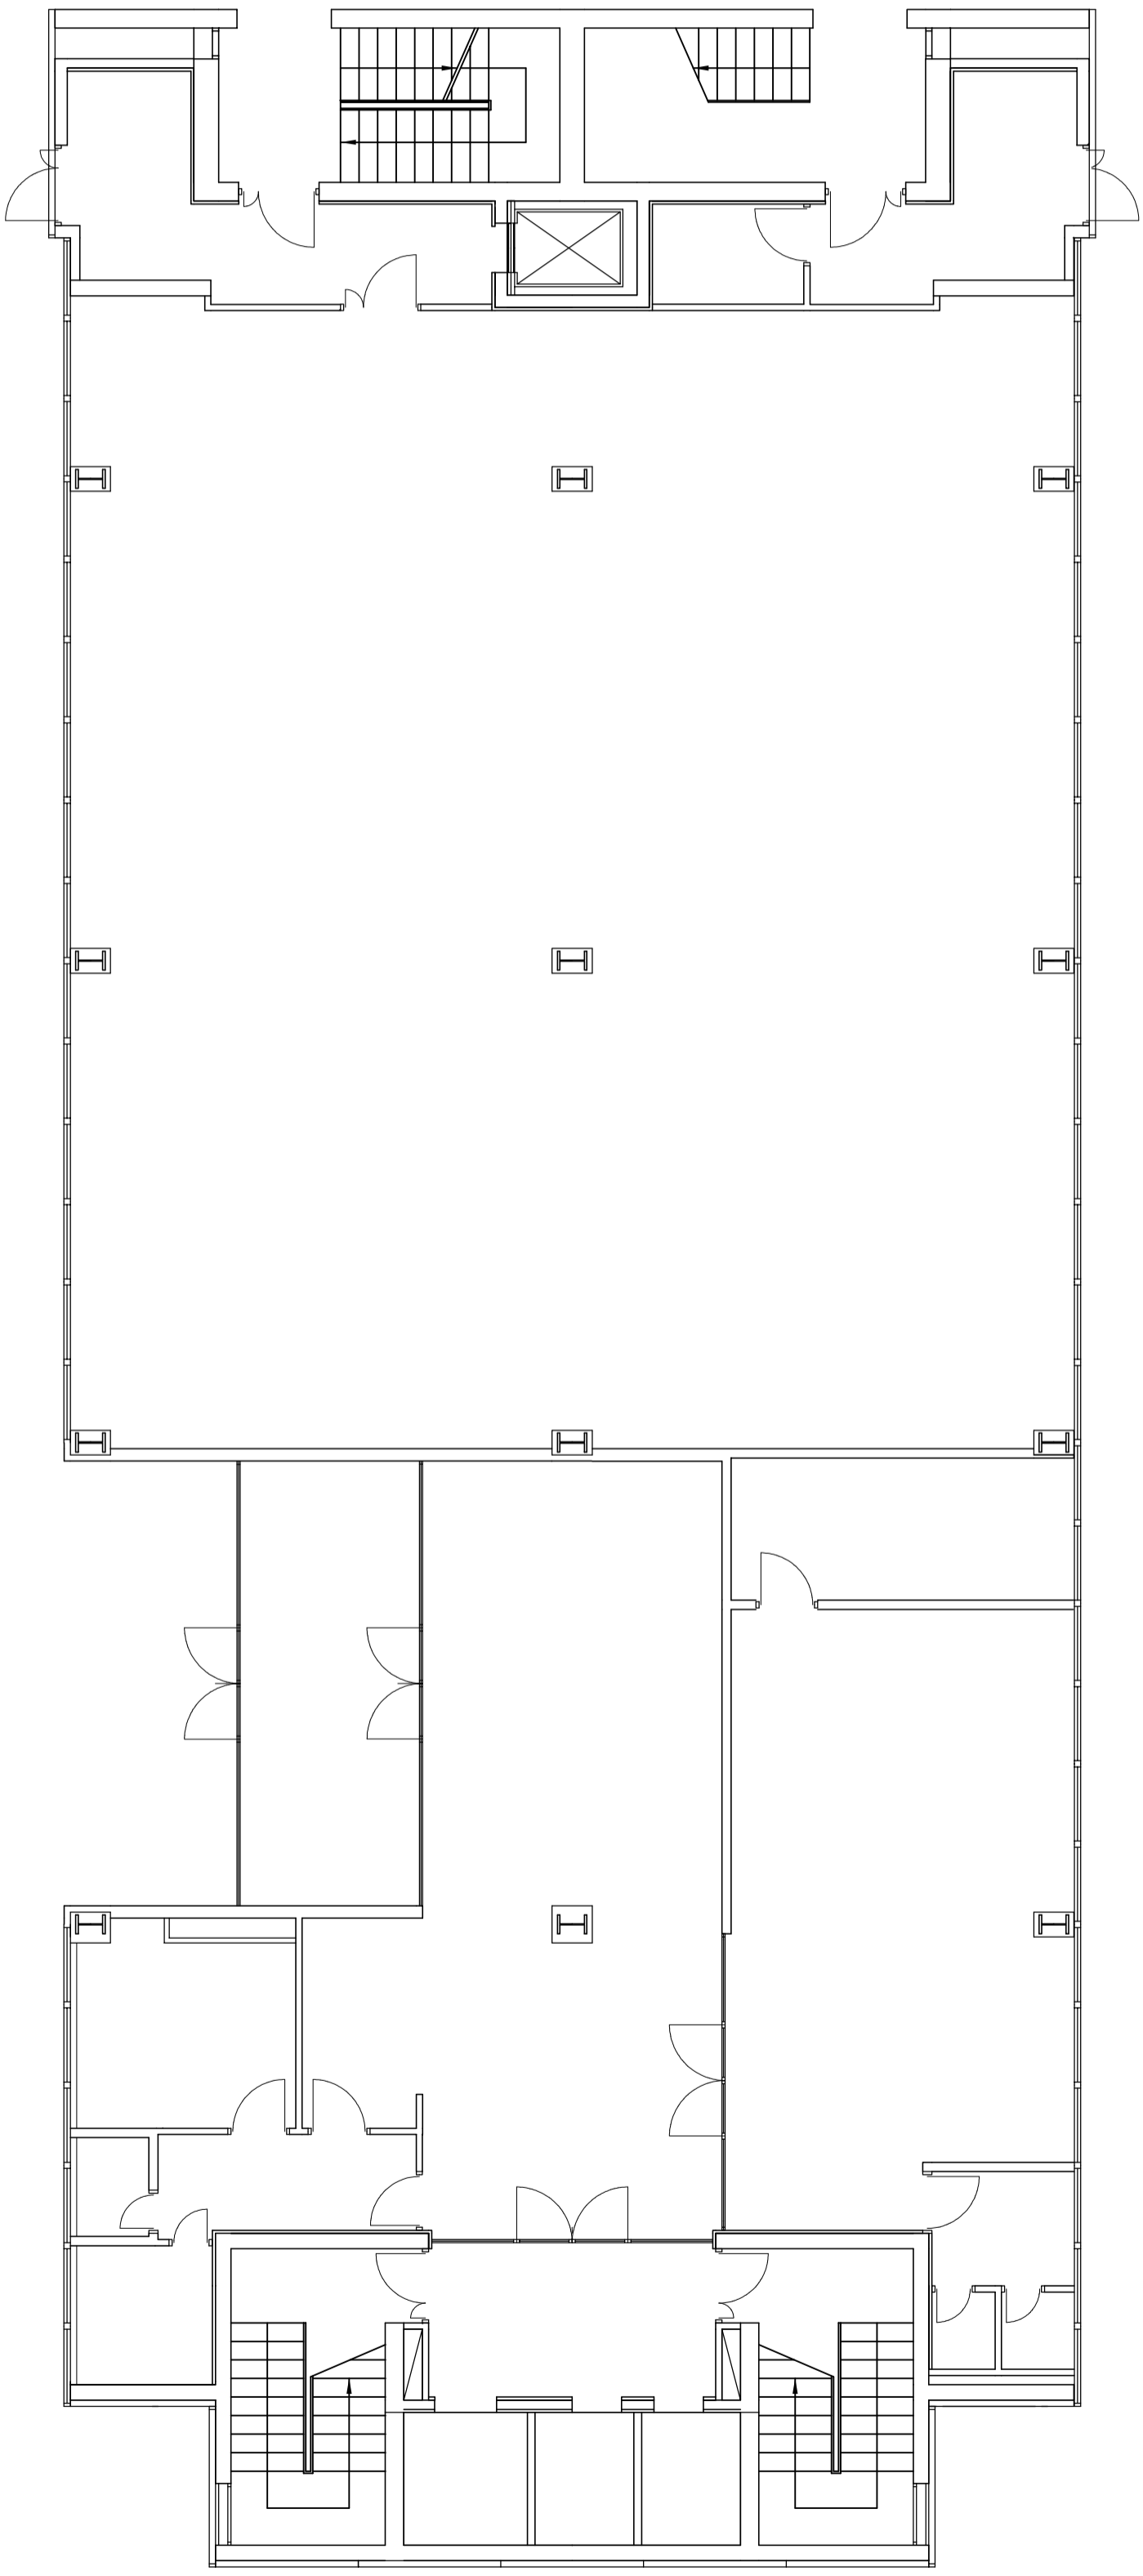

PIANTA PIANO TERRA

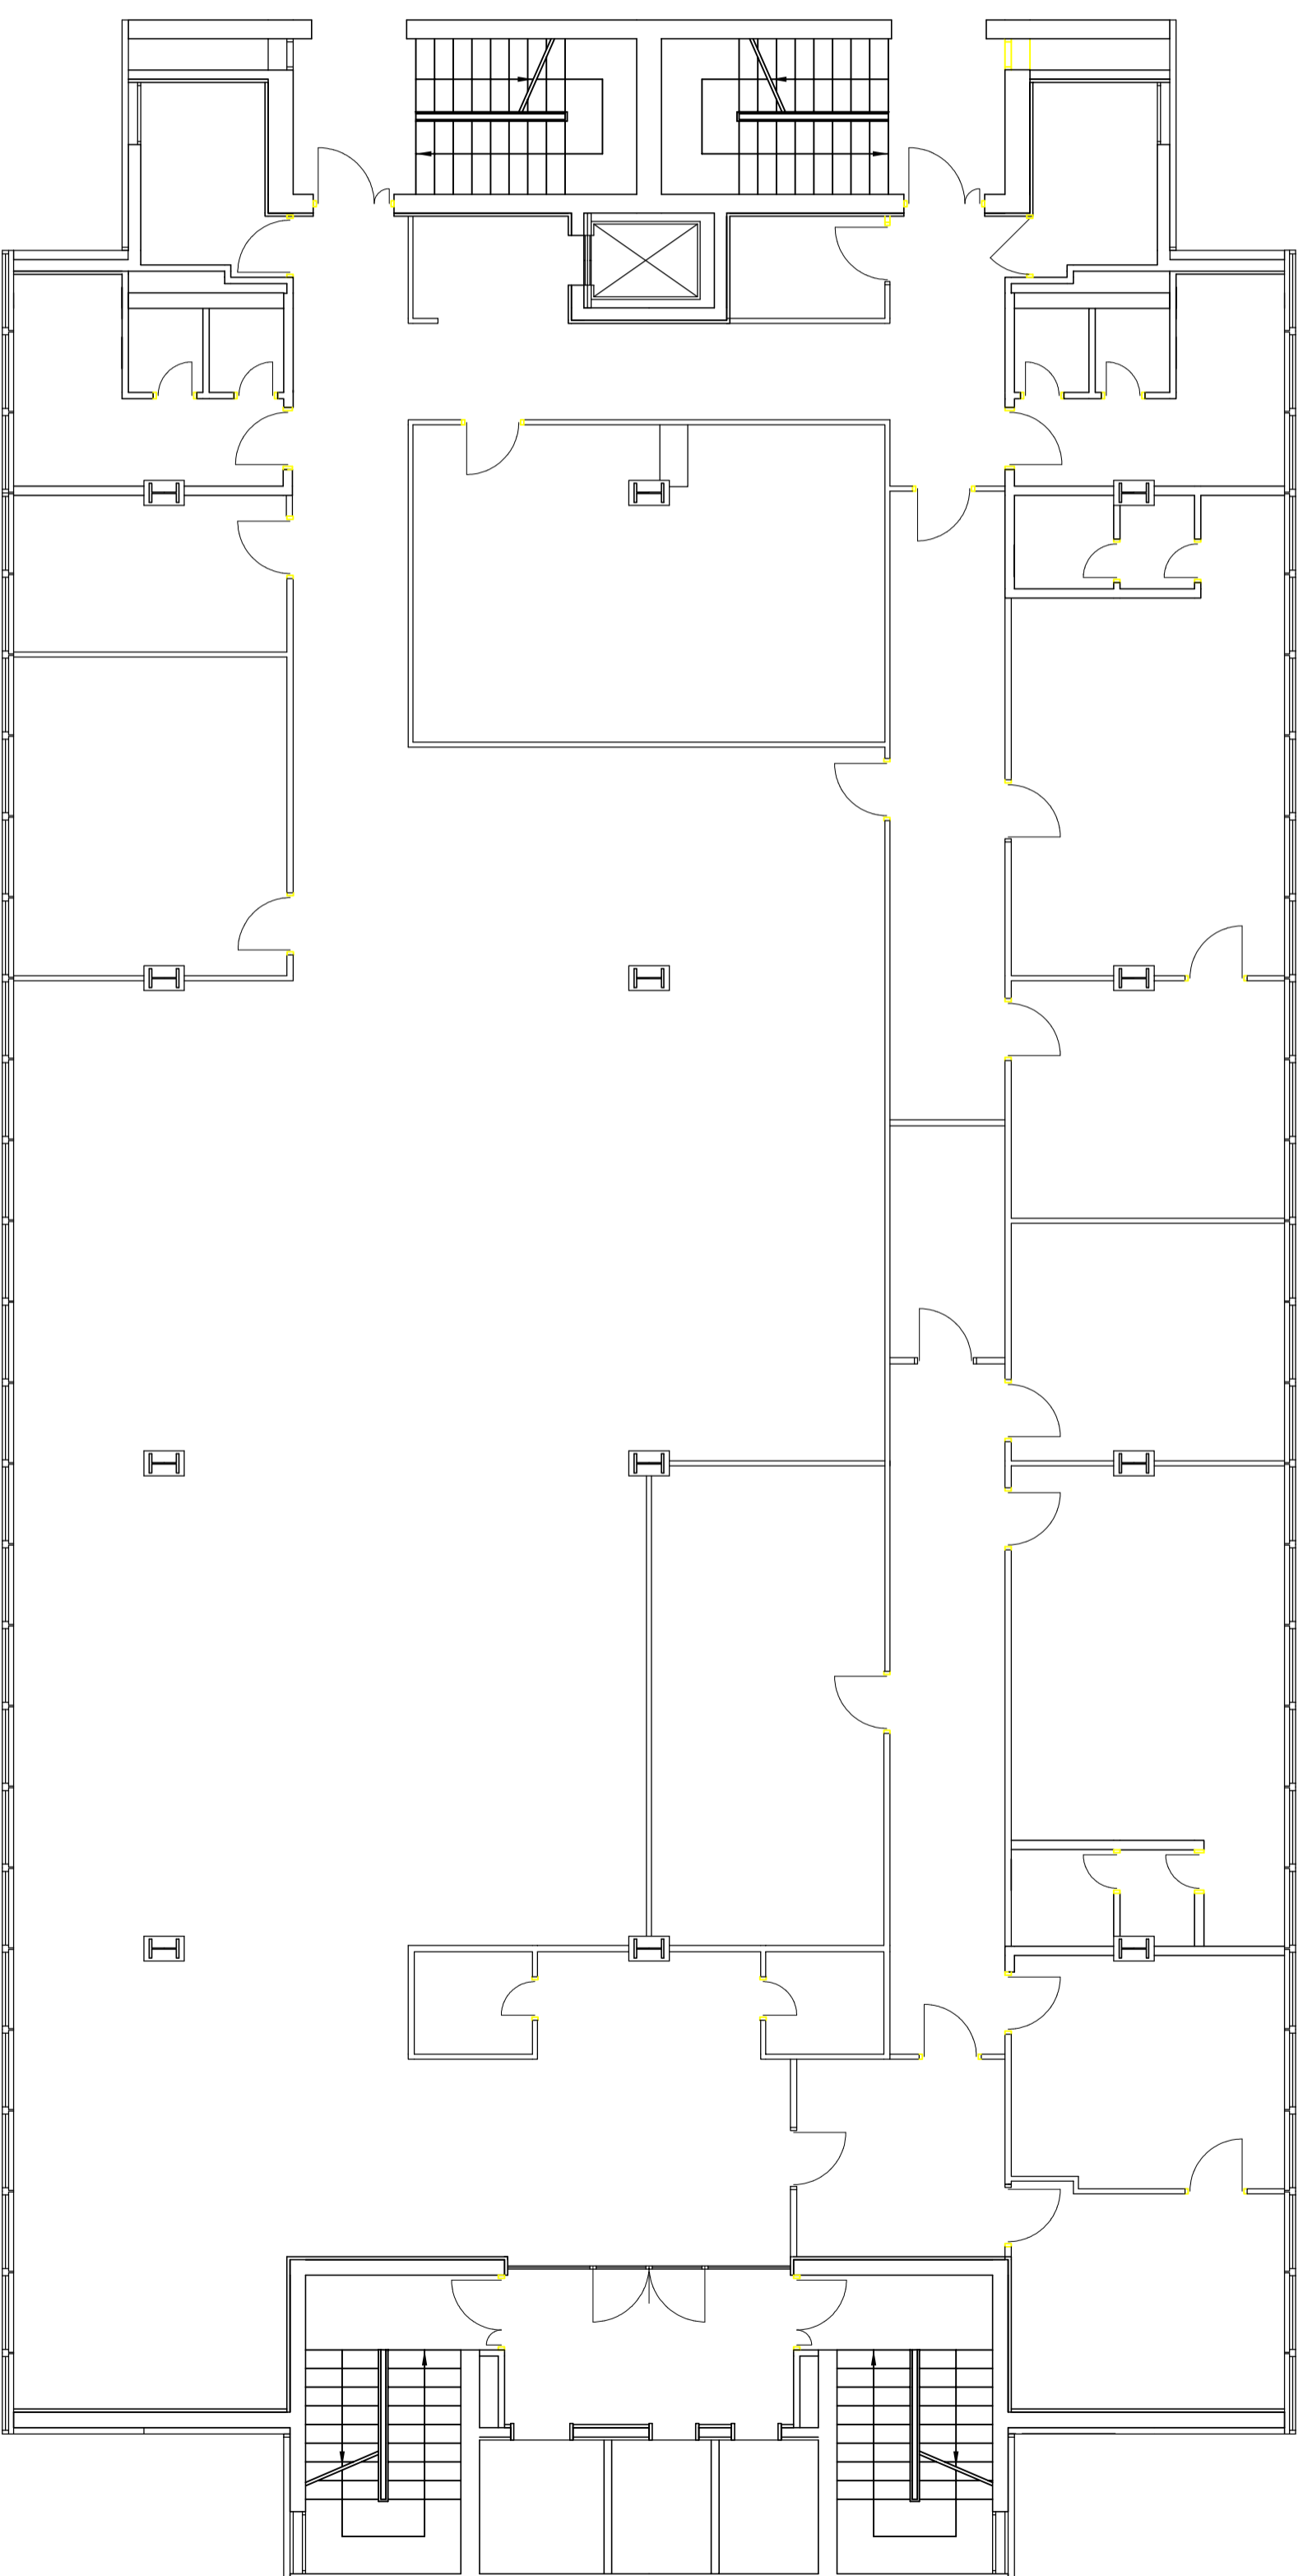


PIANTA PRIMO PIANO

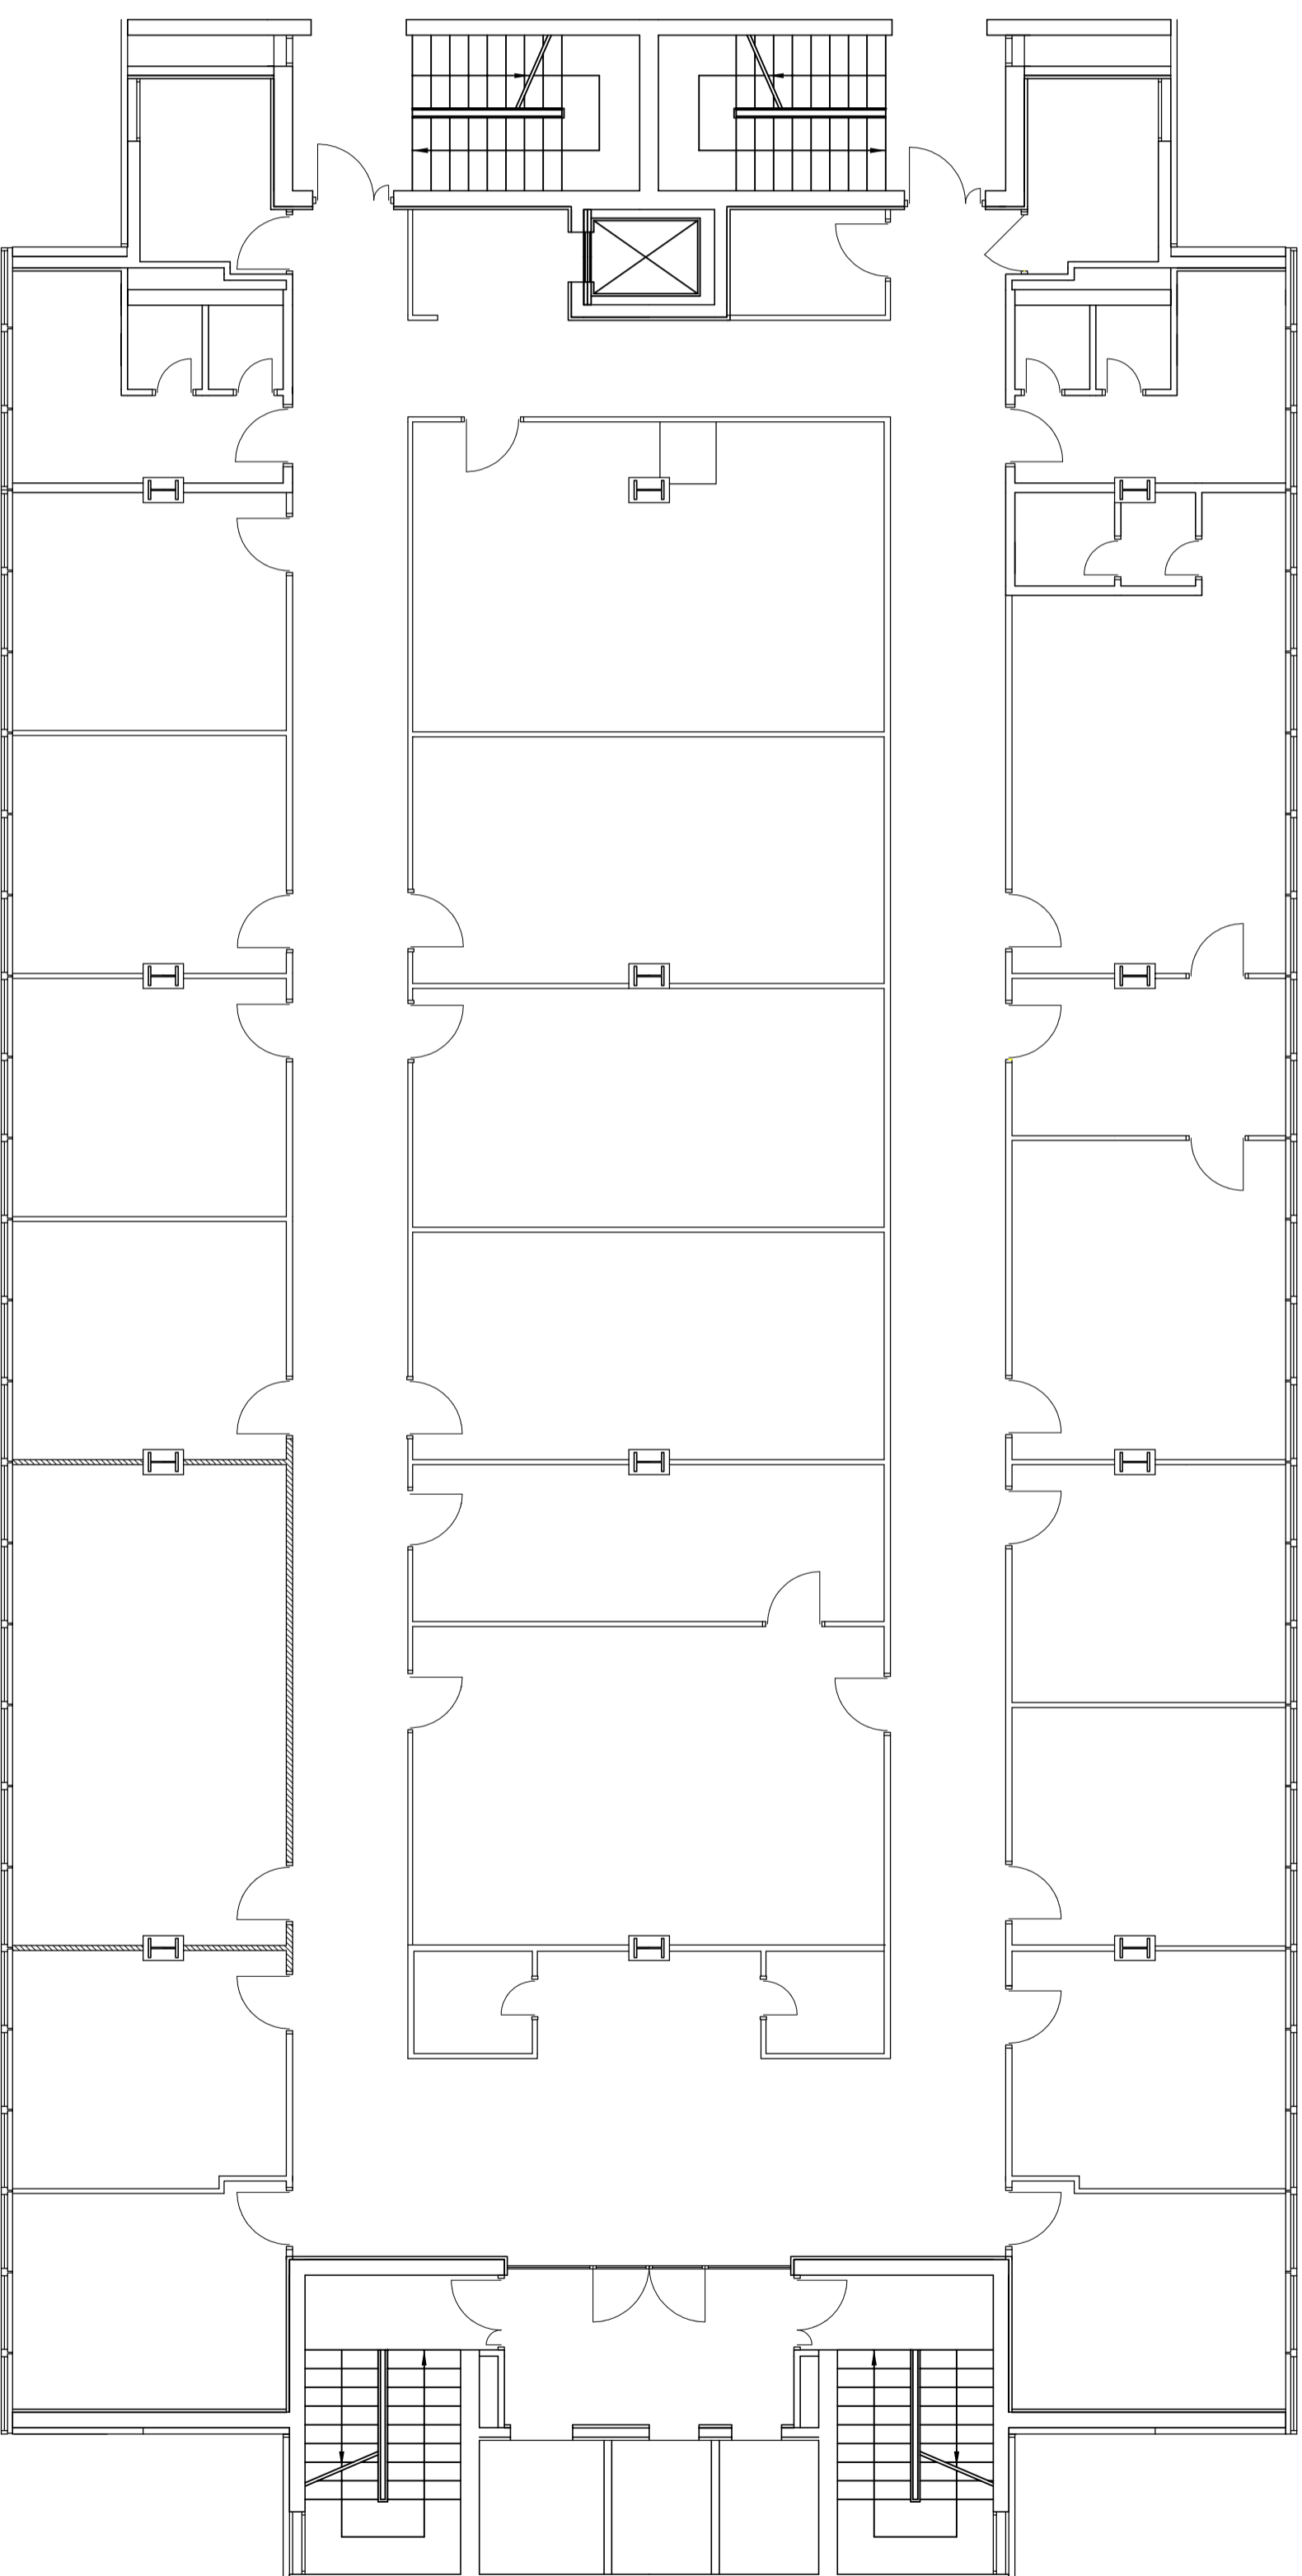


PIANTA SECONDO PIANO




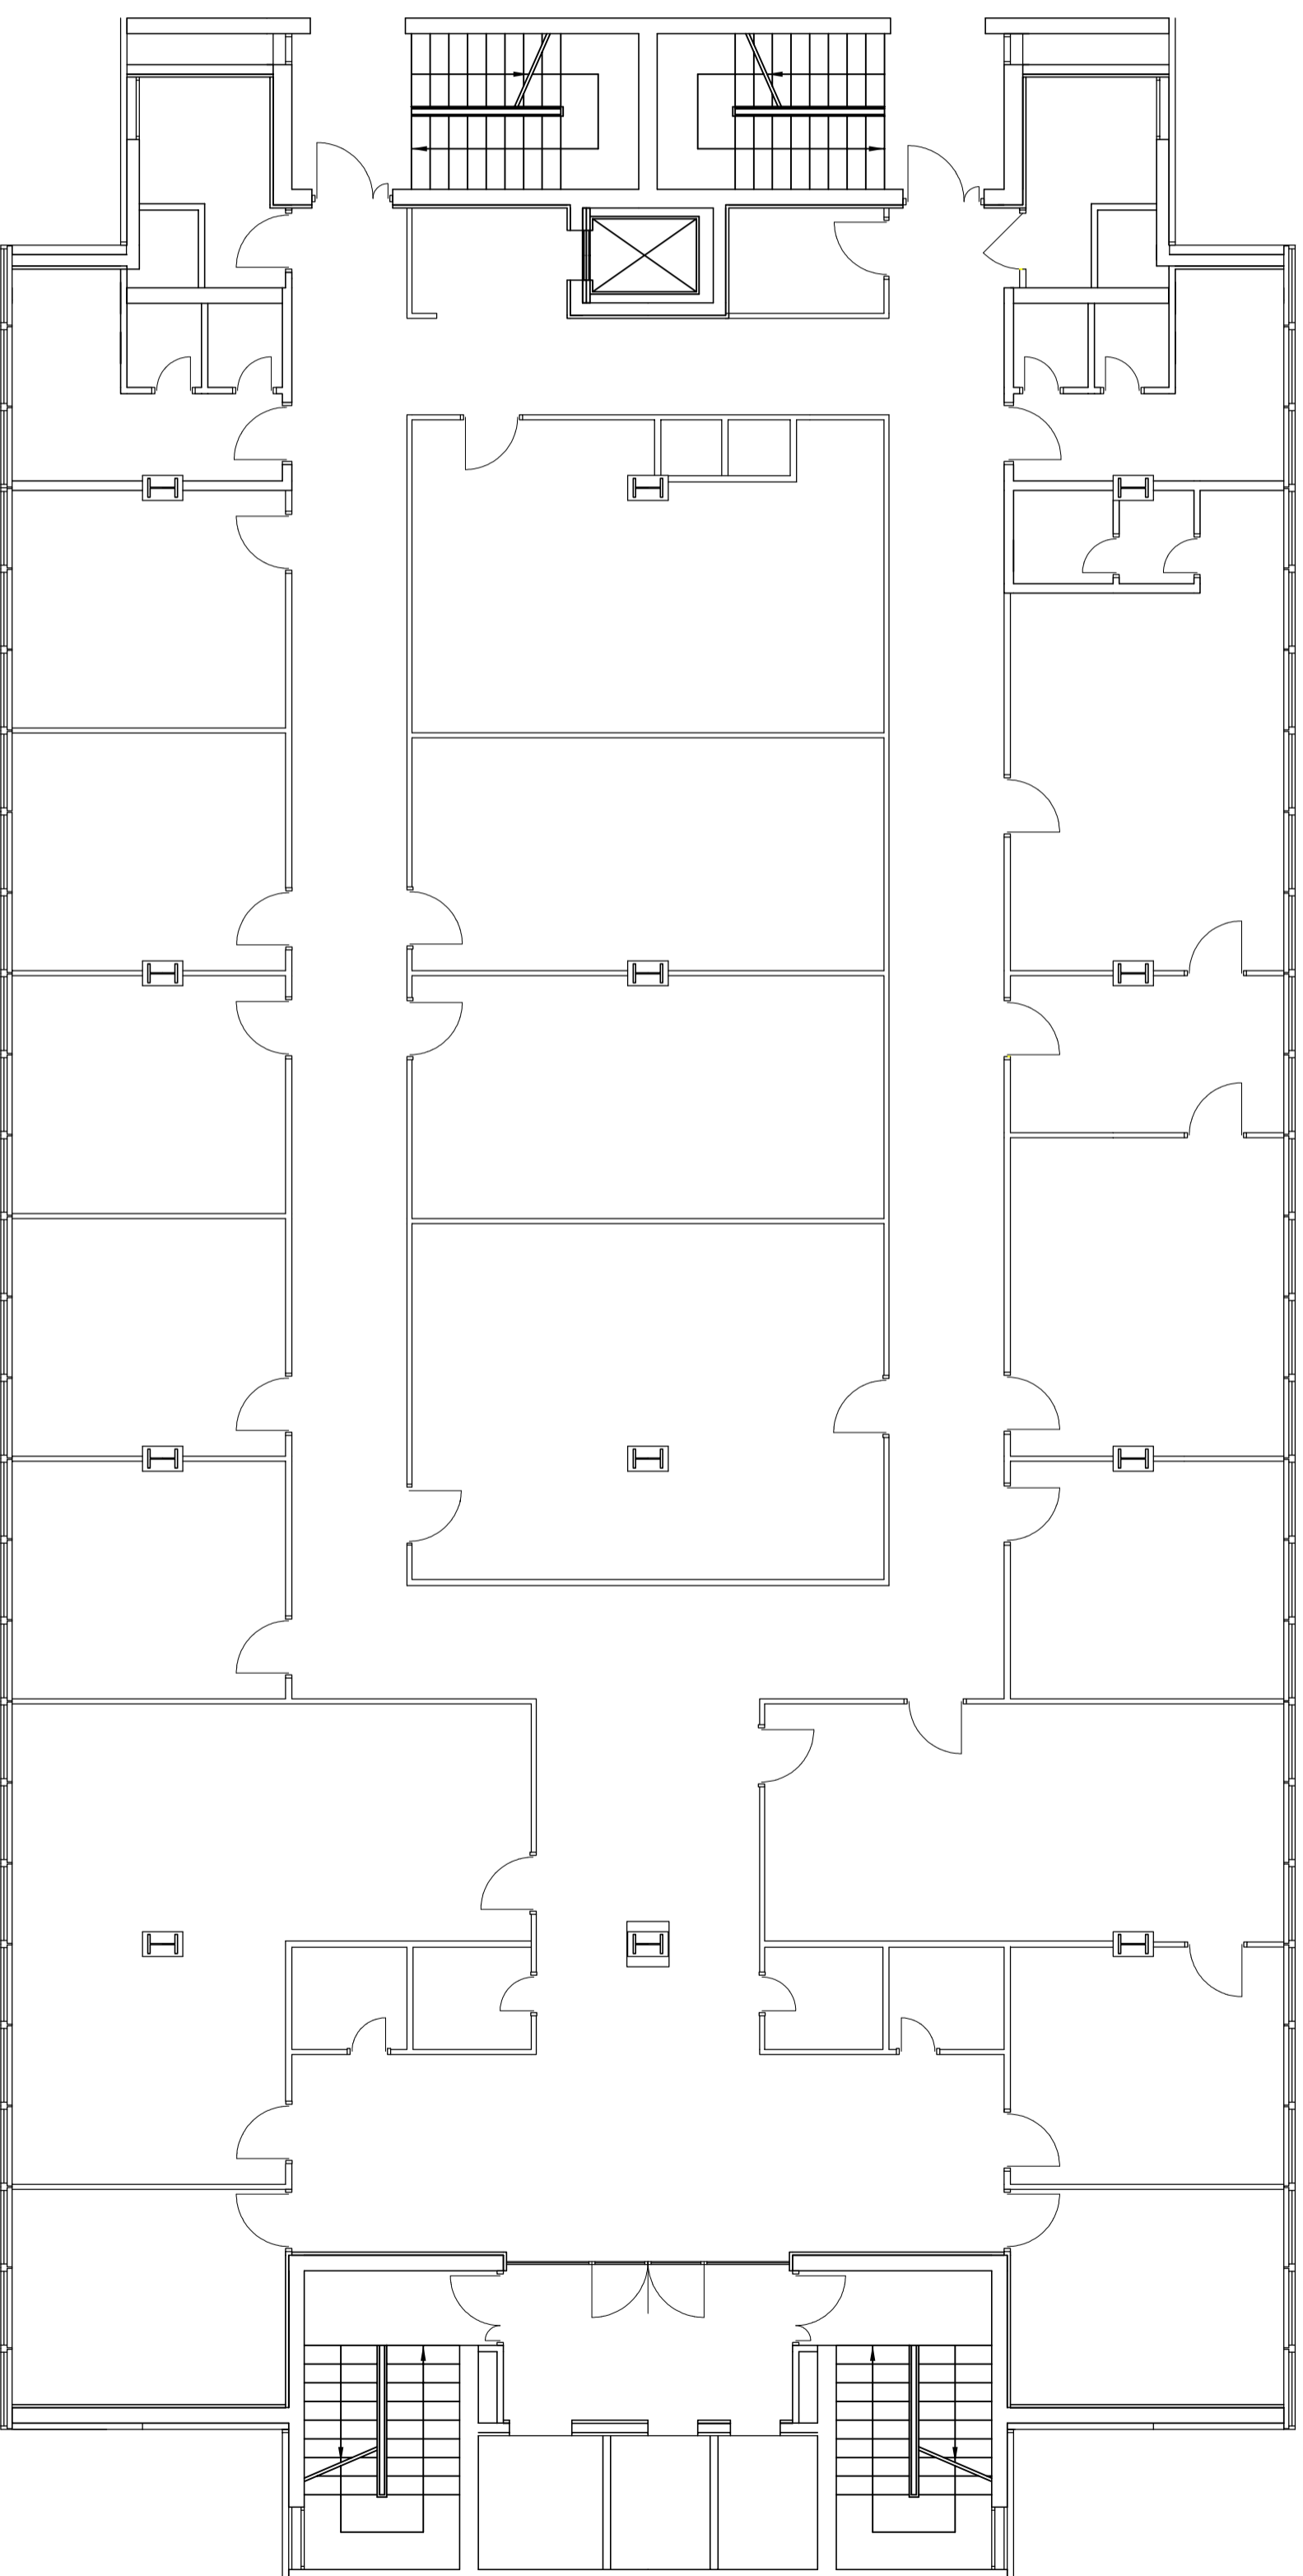


PIANTA TERZO PIANO

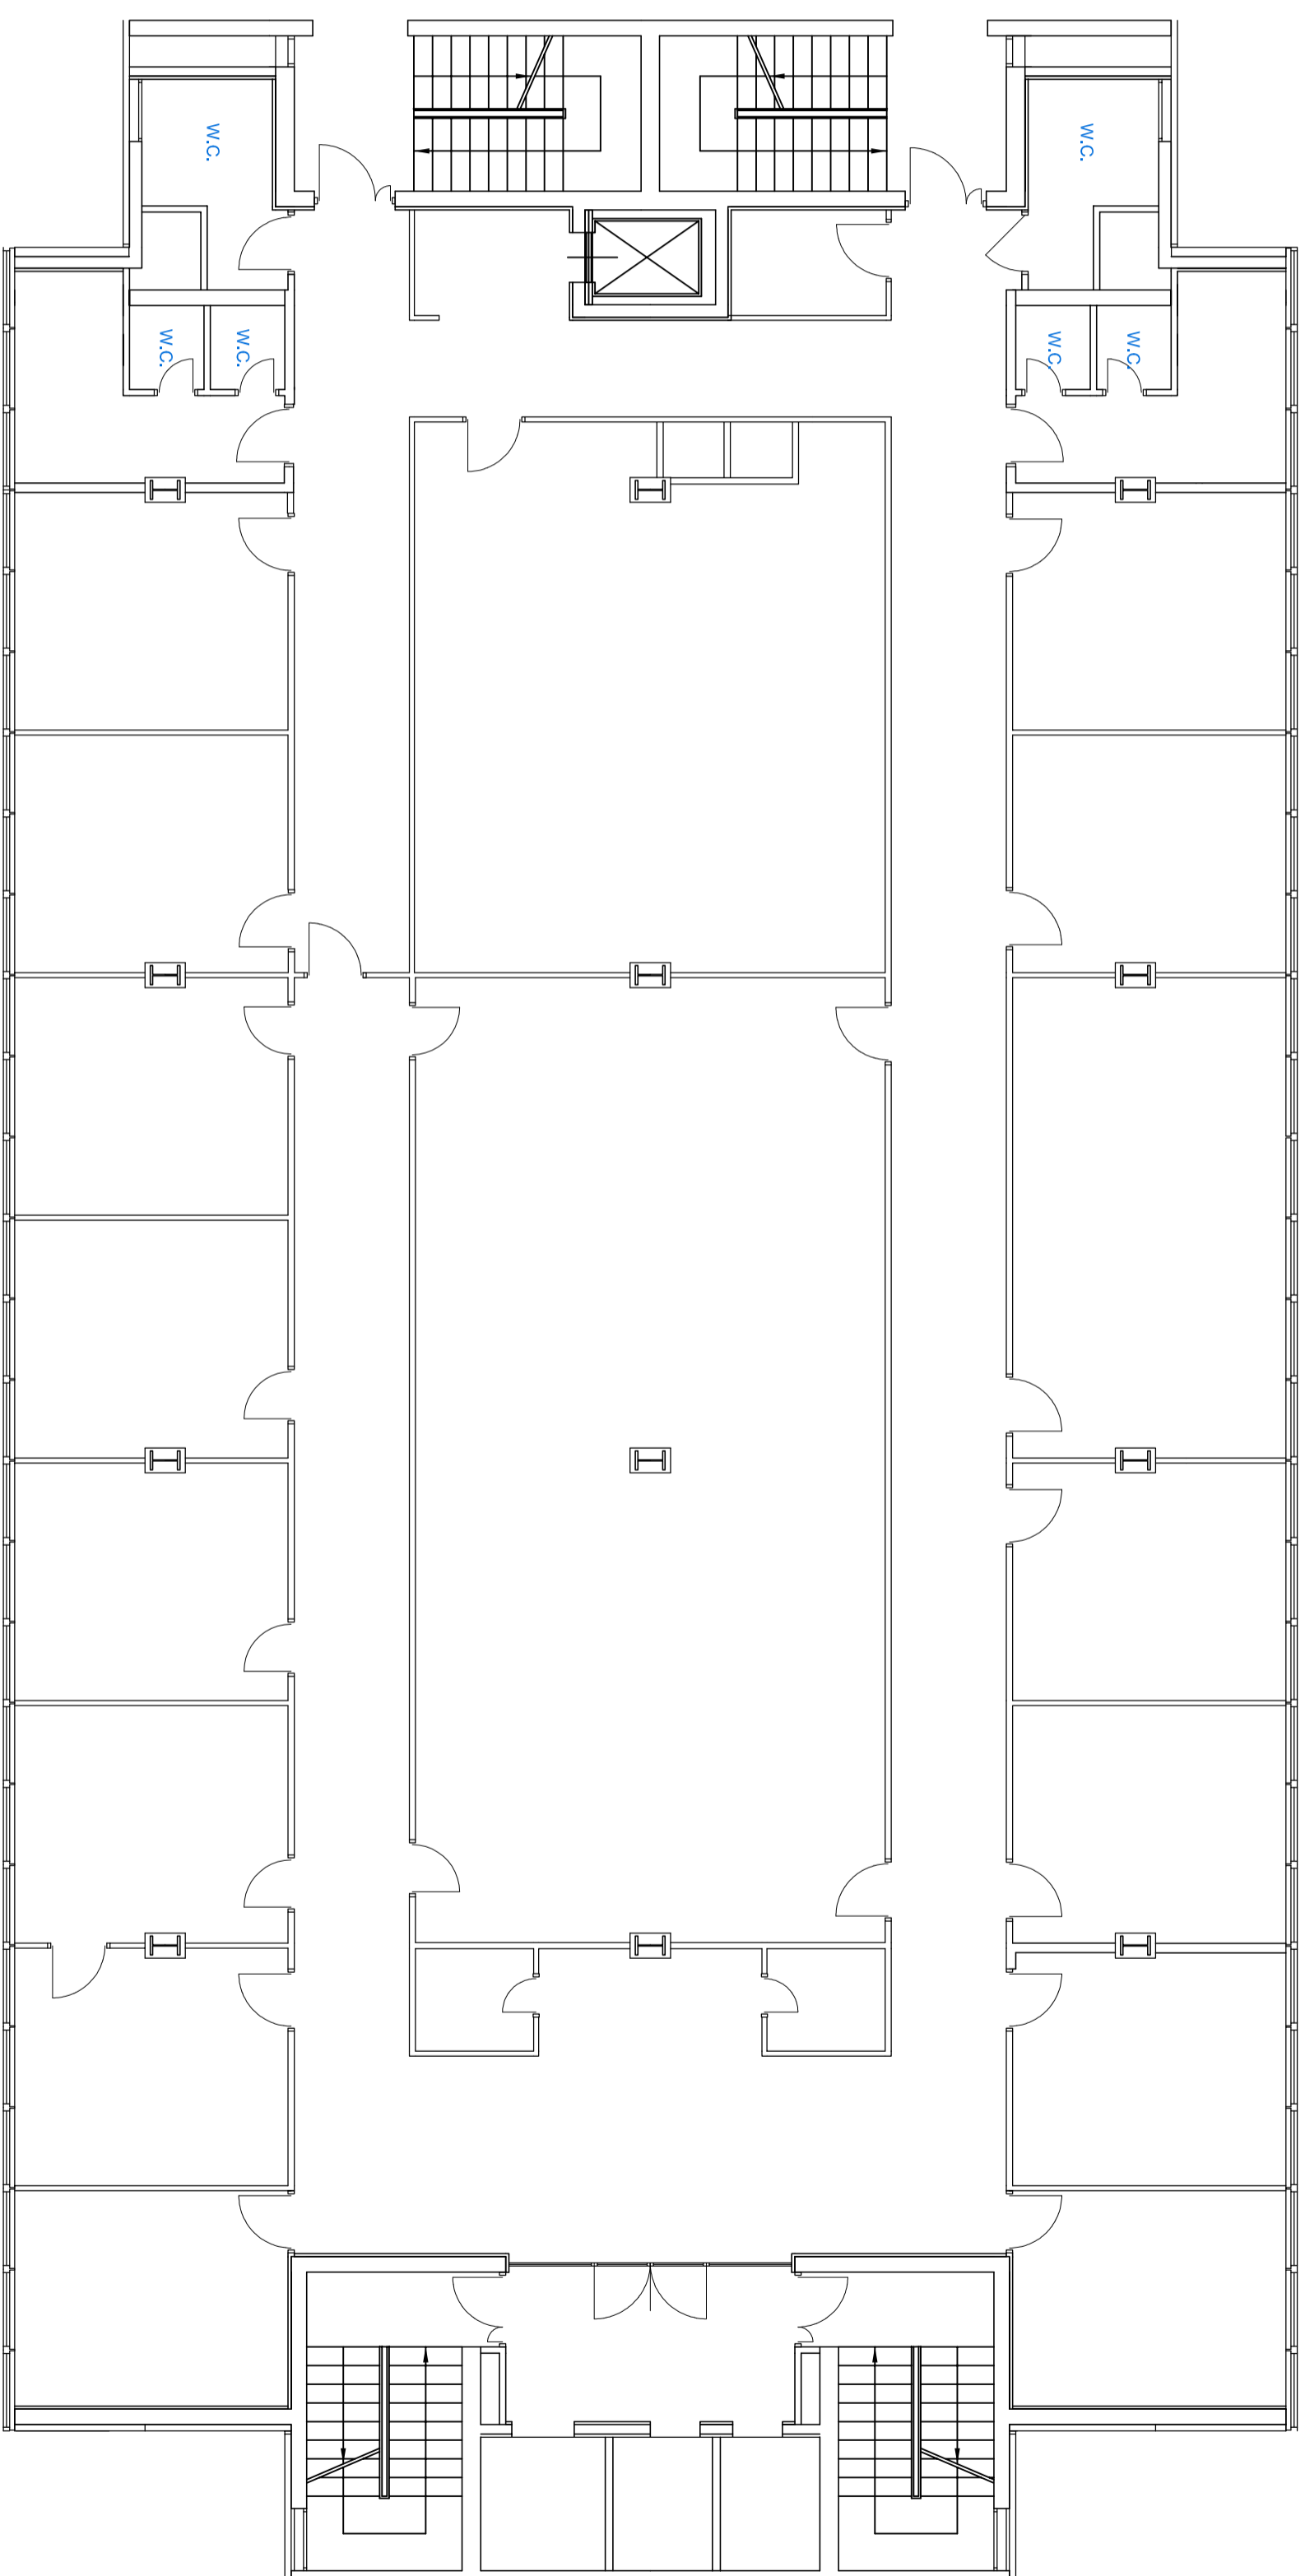


PIANTA QUARTO PIANO

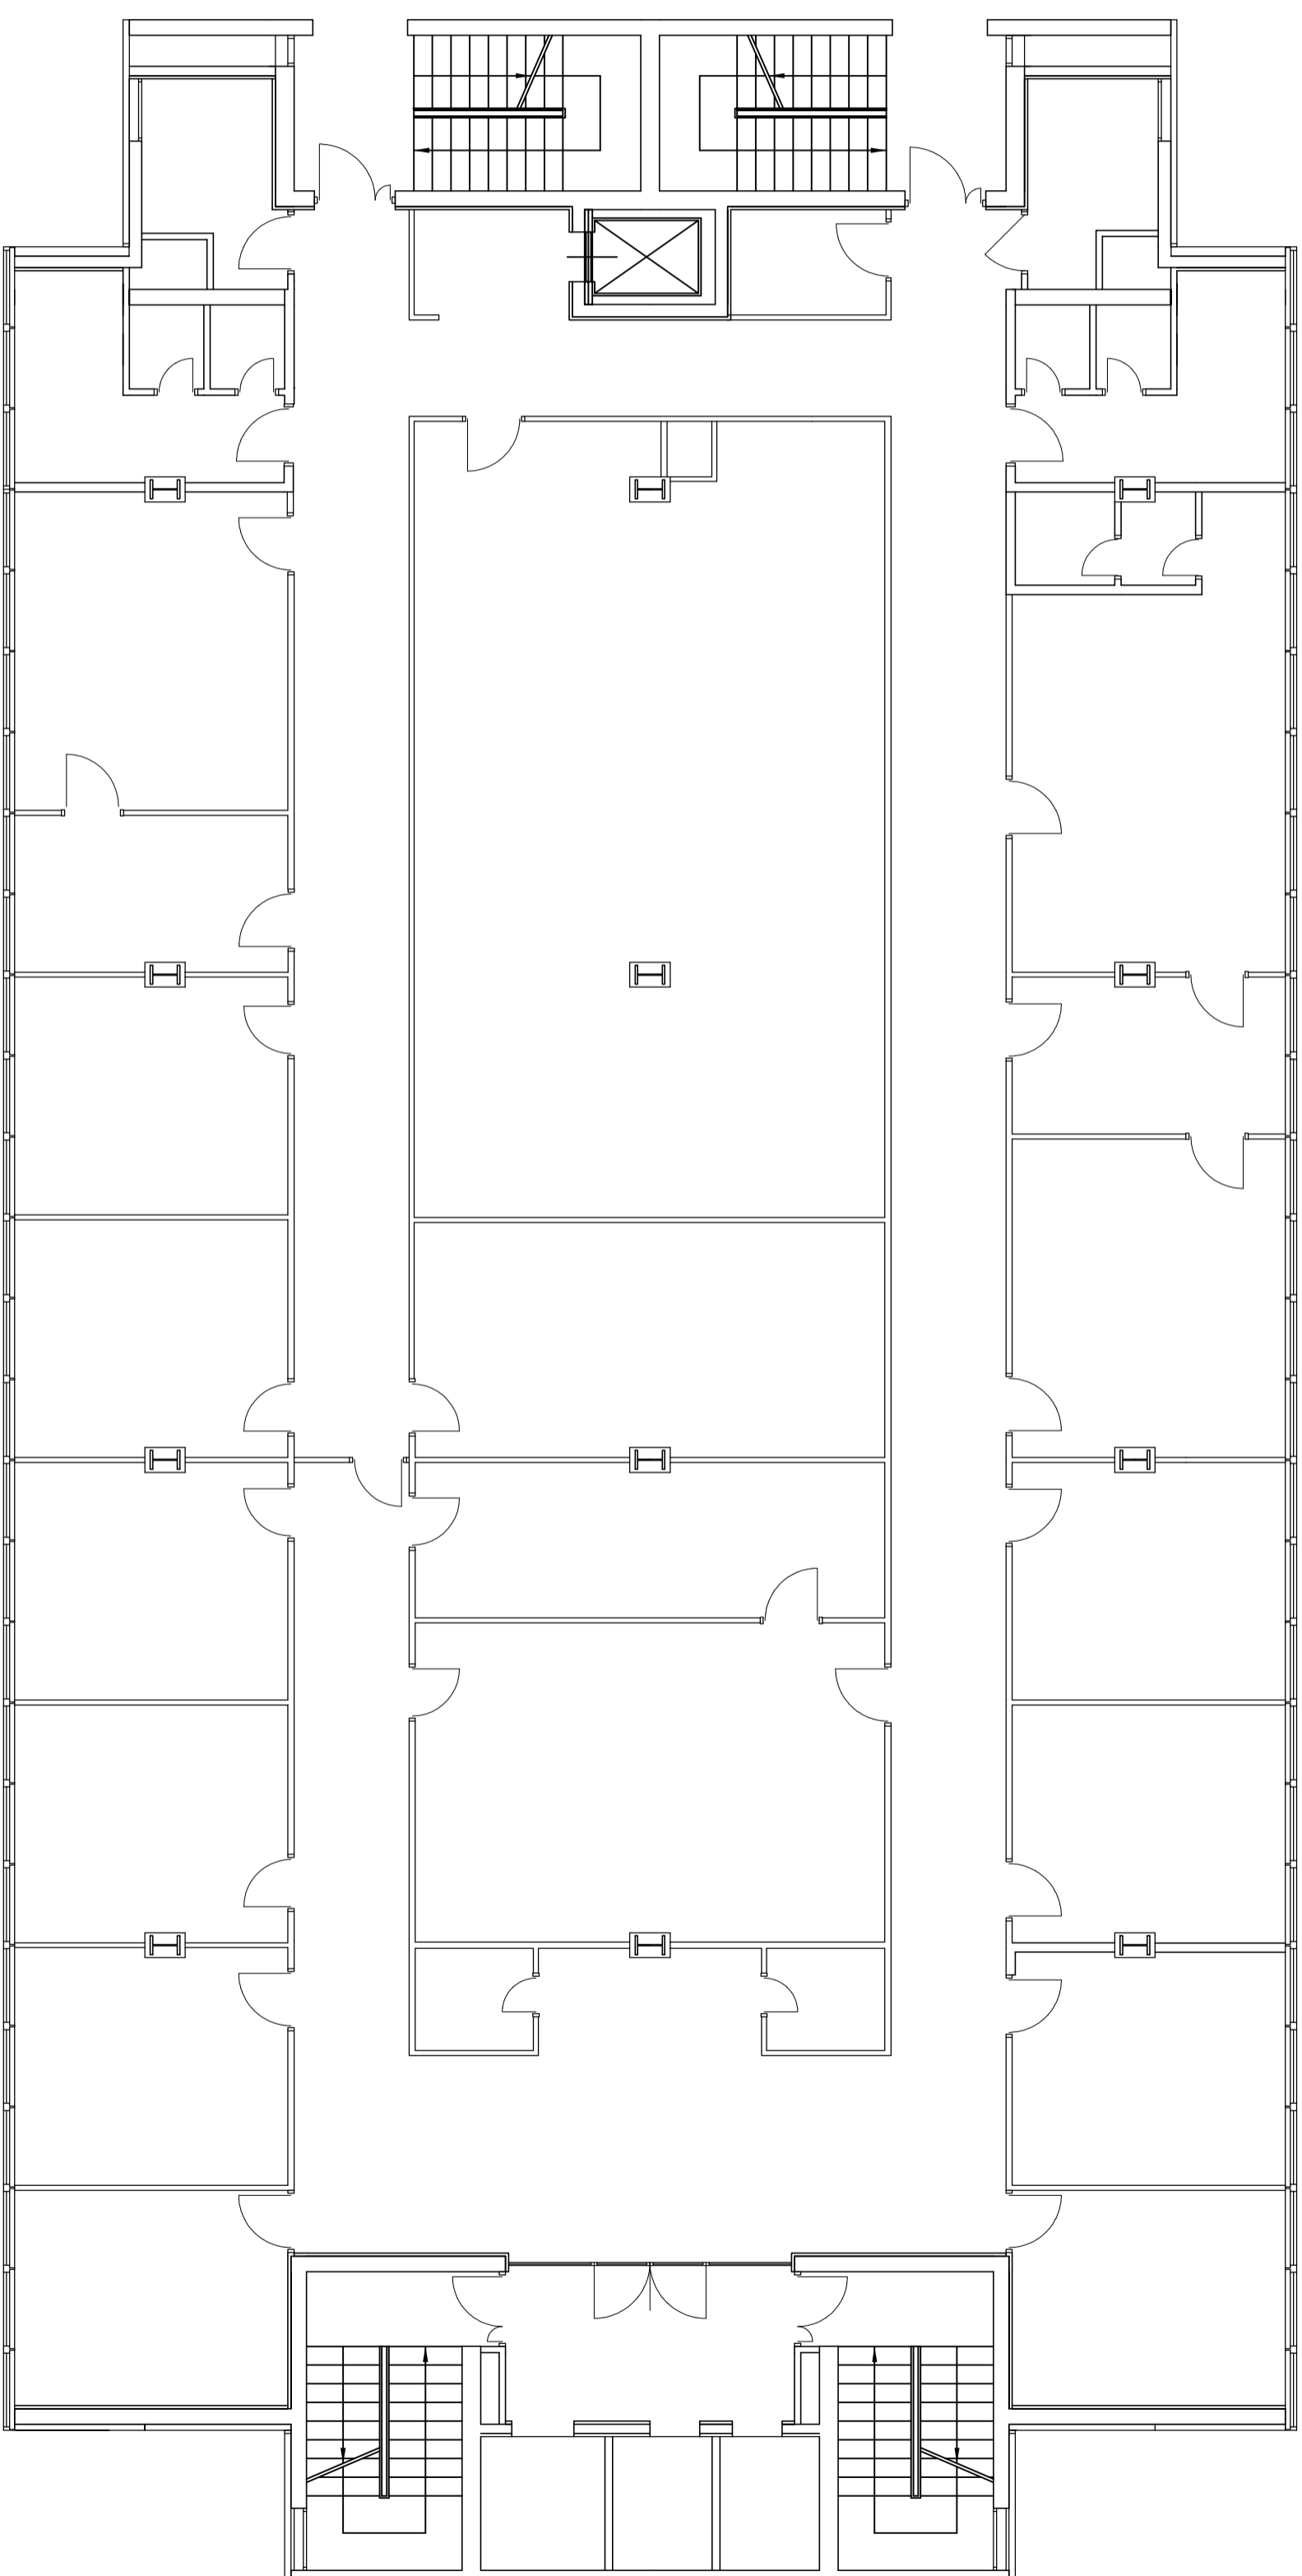


PIANTA QUINTO PIANO

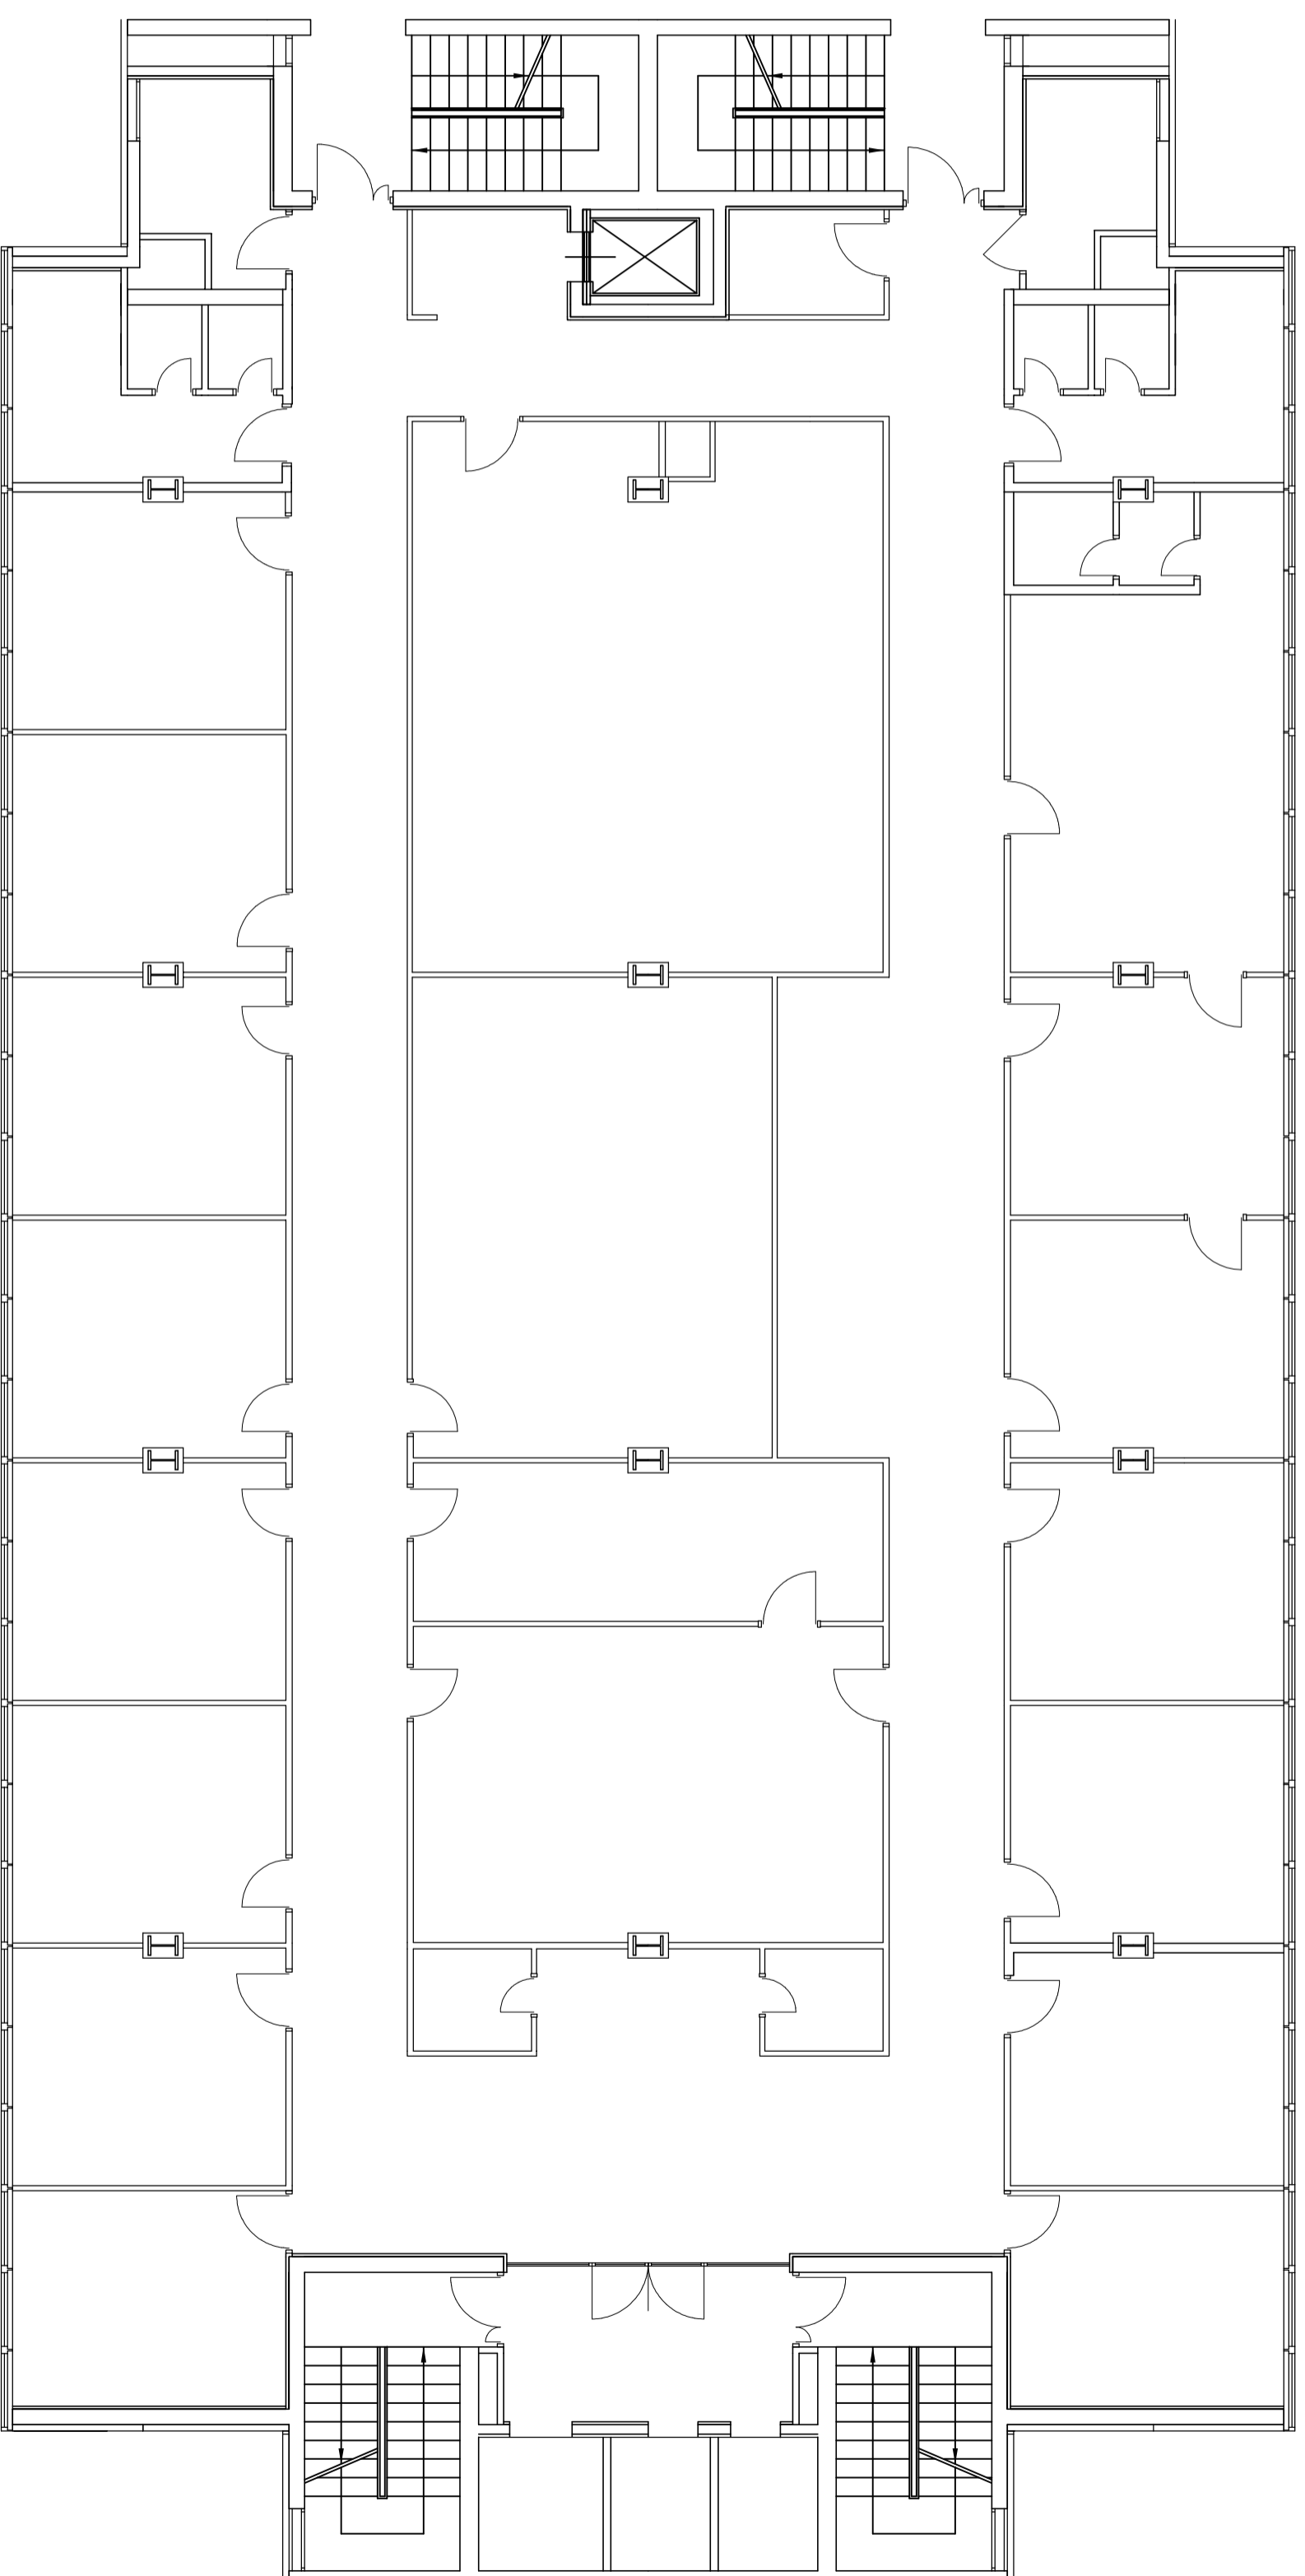

PIANTA SESTO PIANO

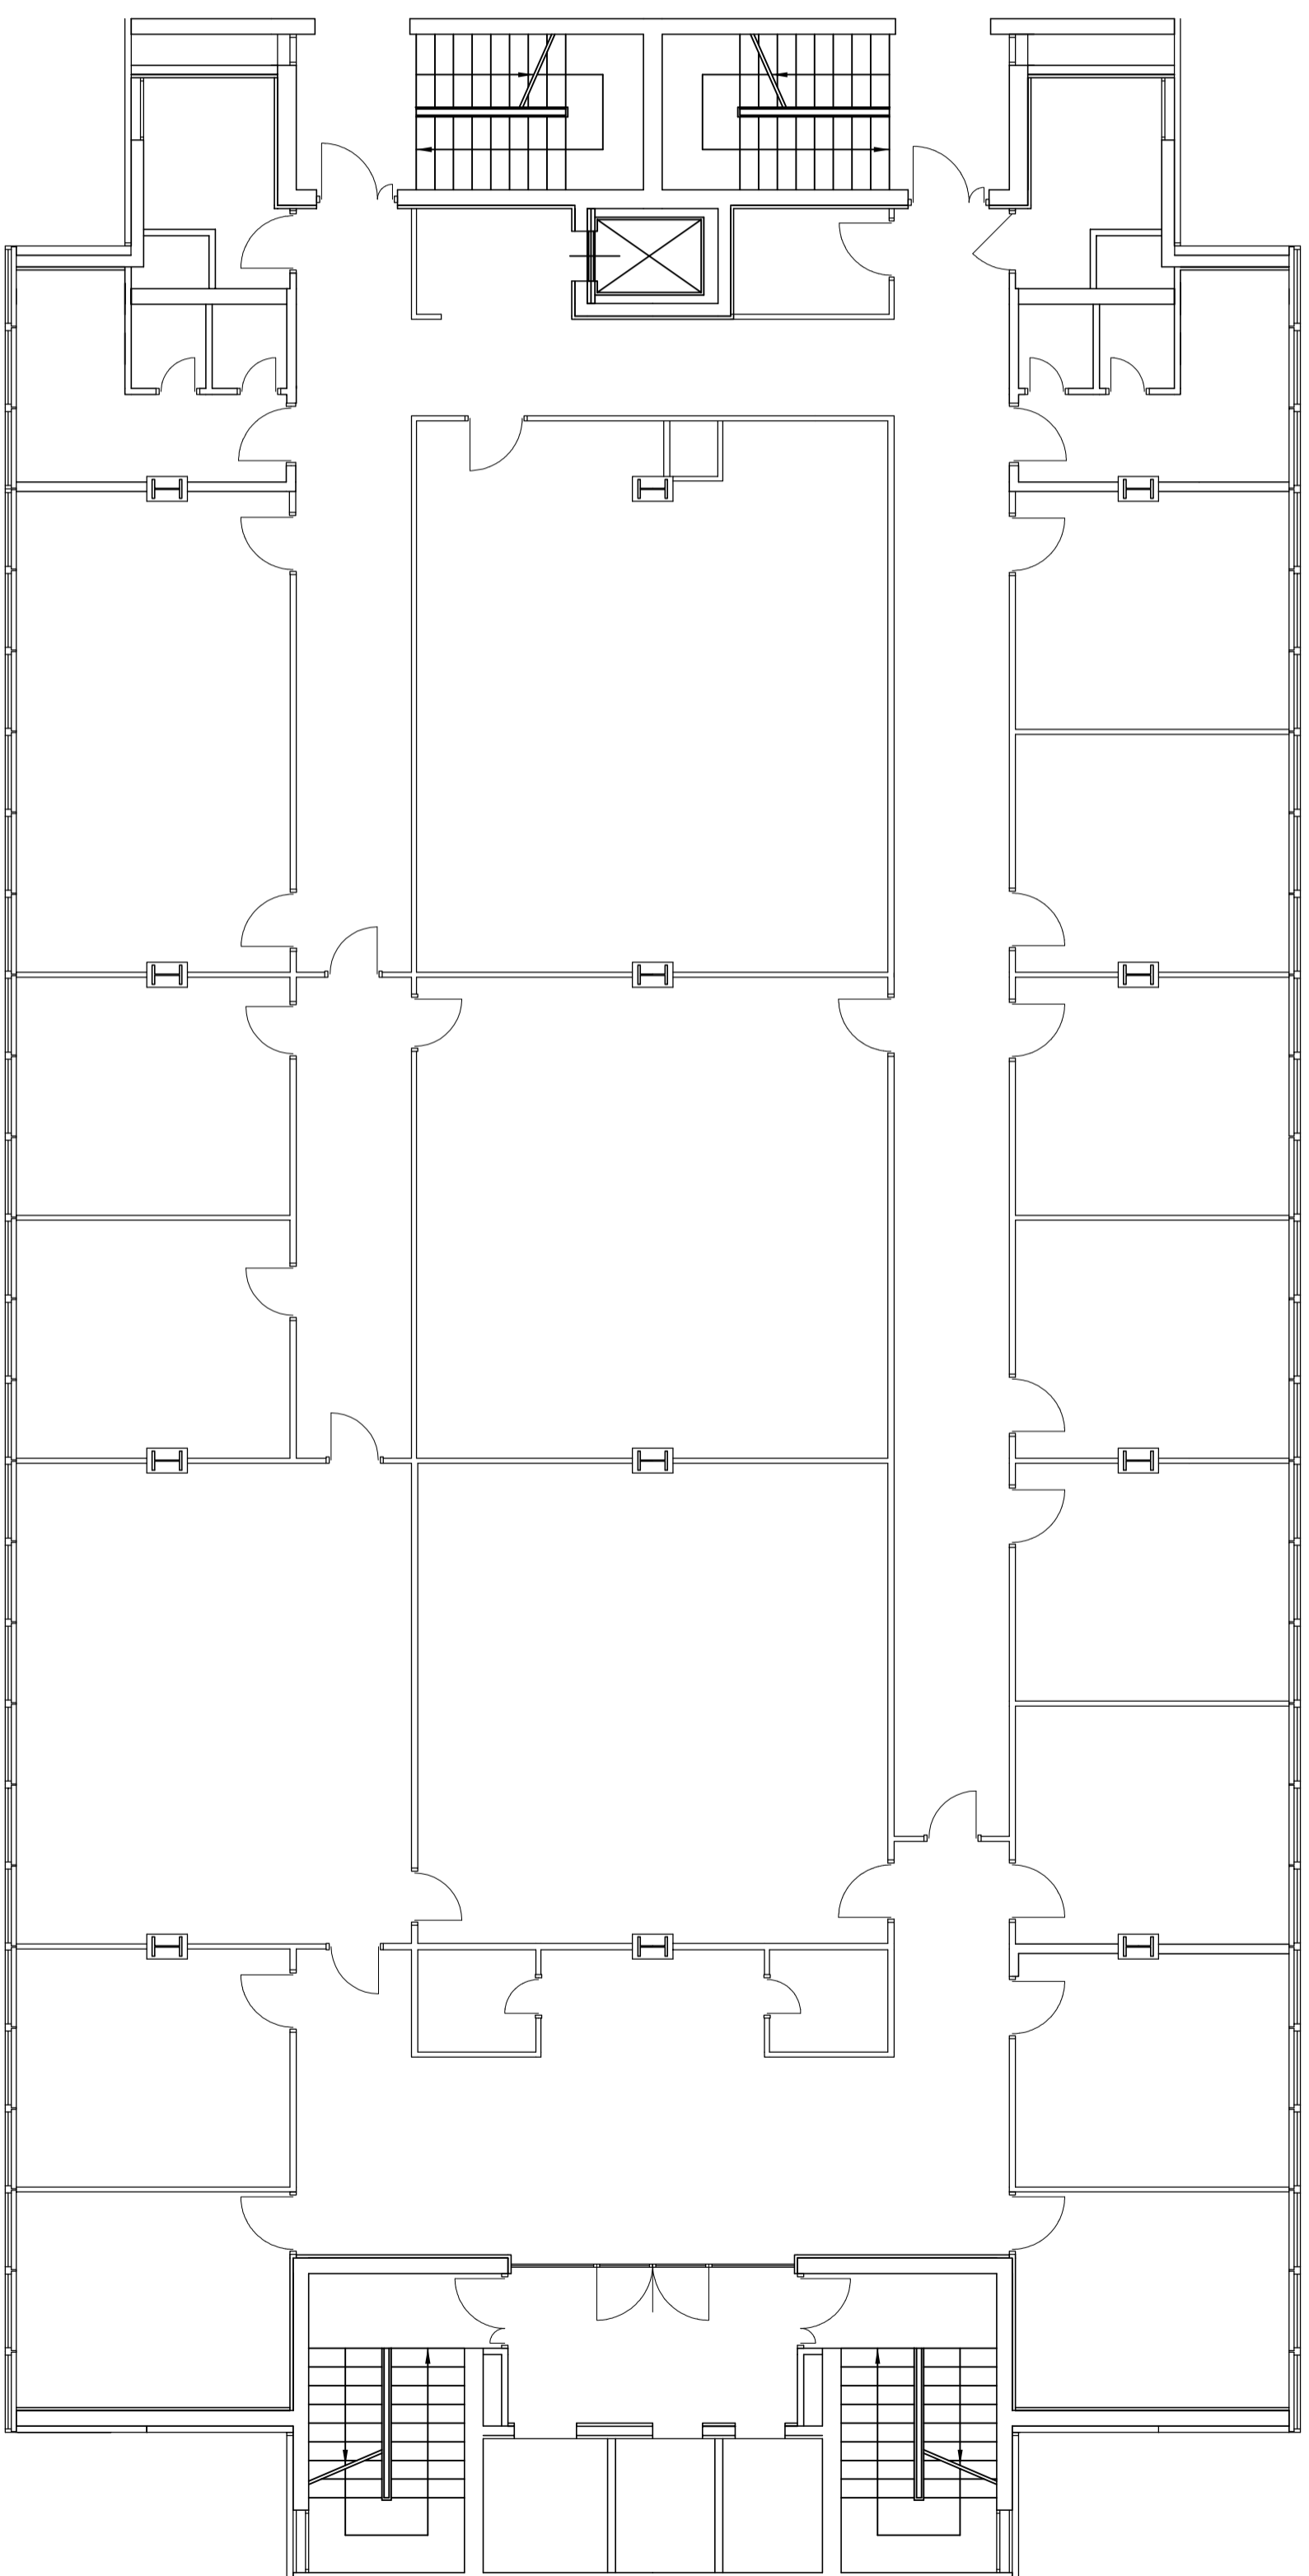

PIANTA SETTIMO PIANO

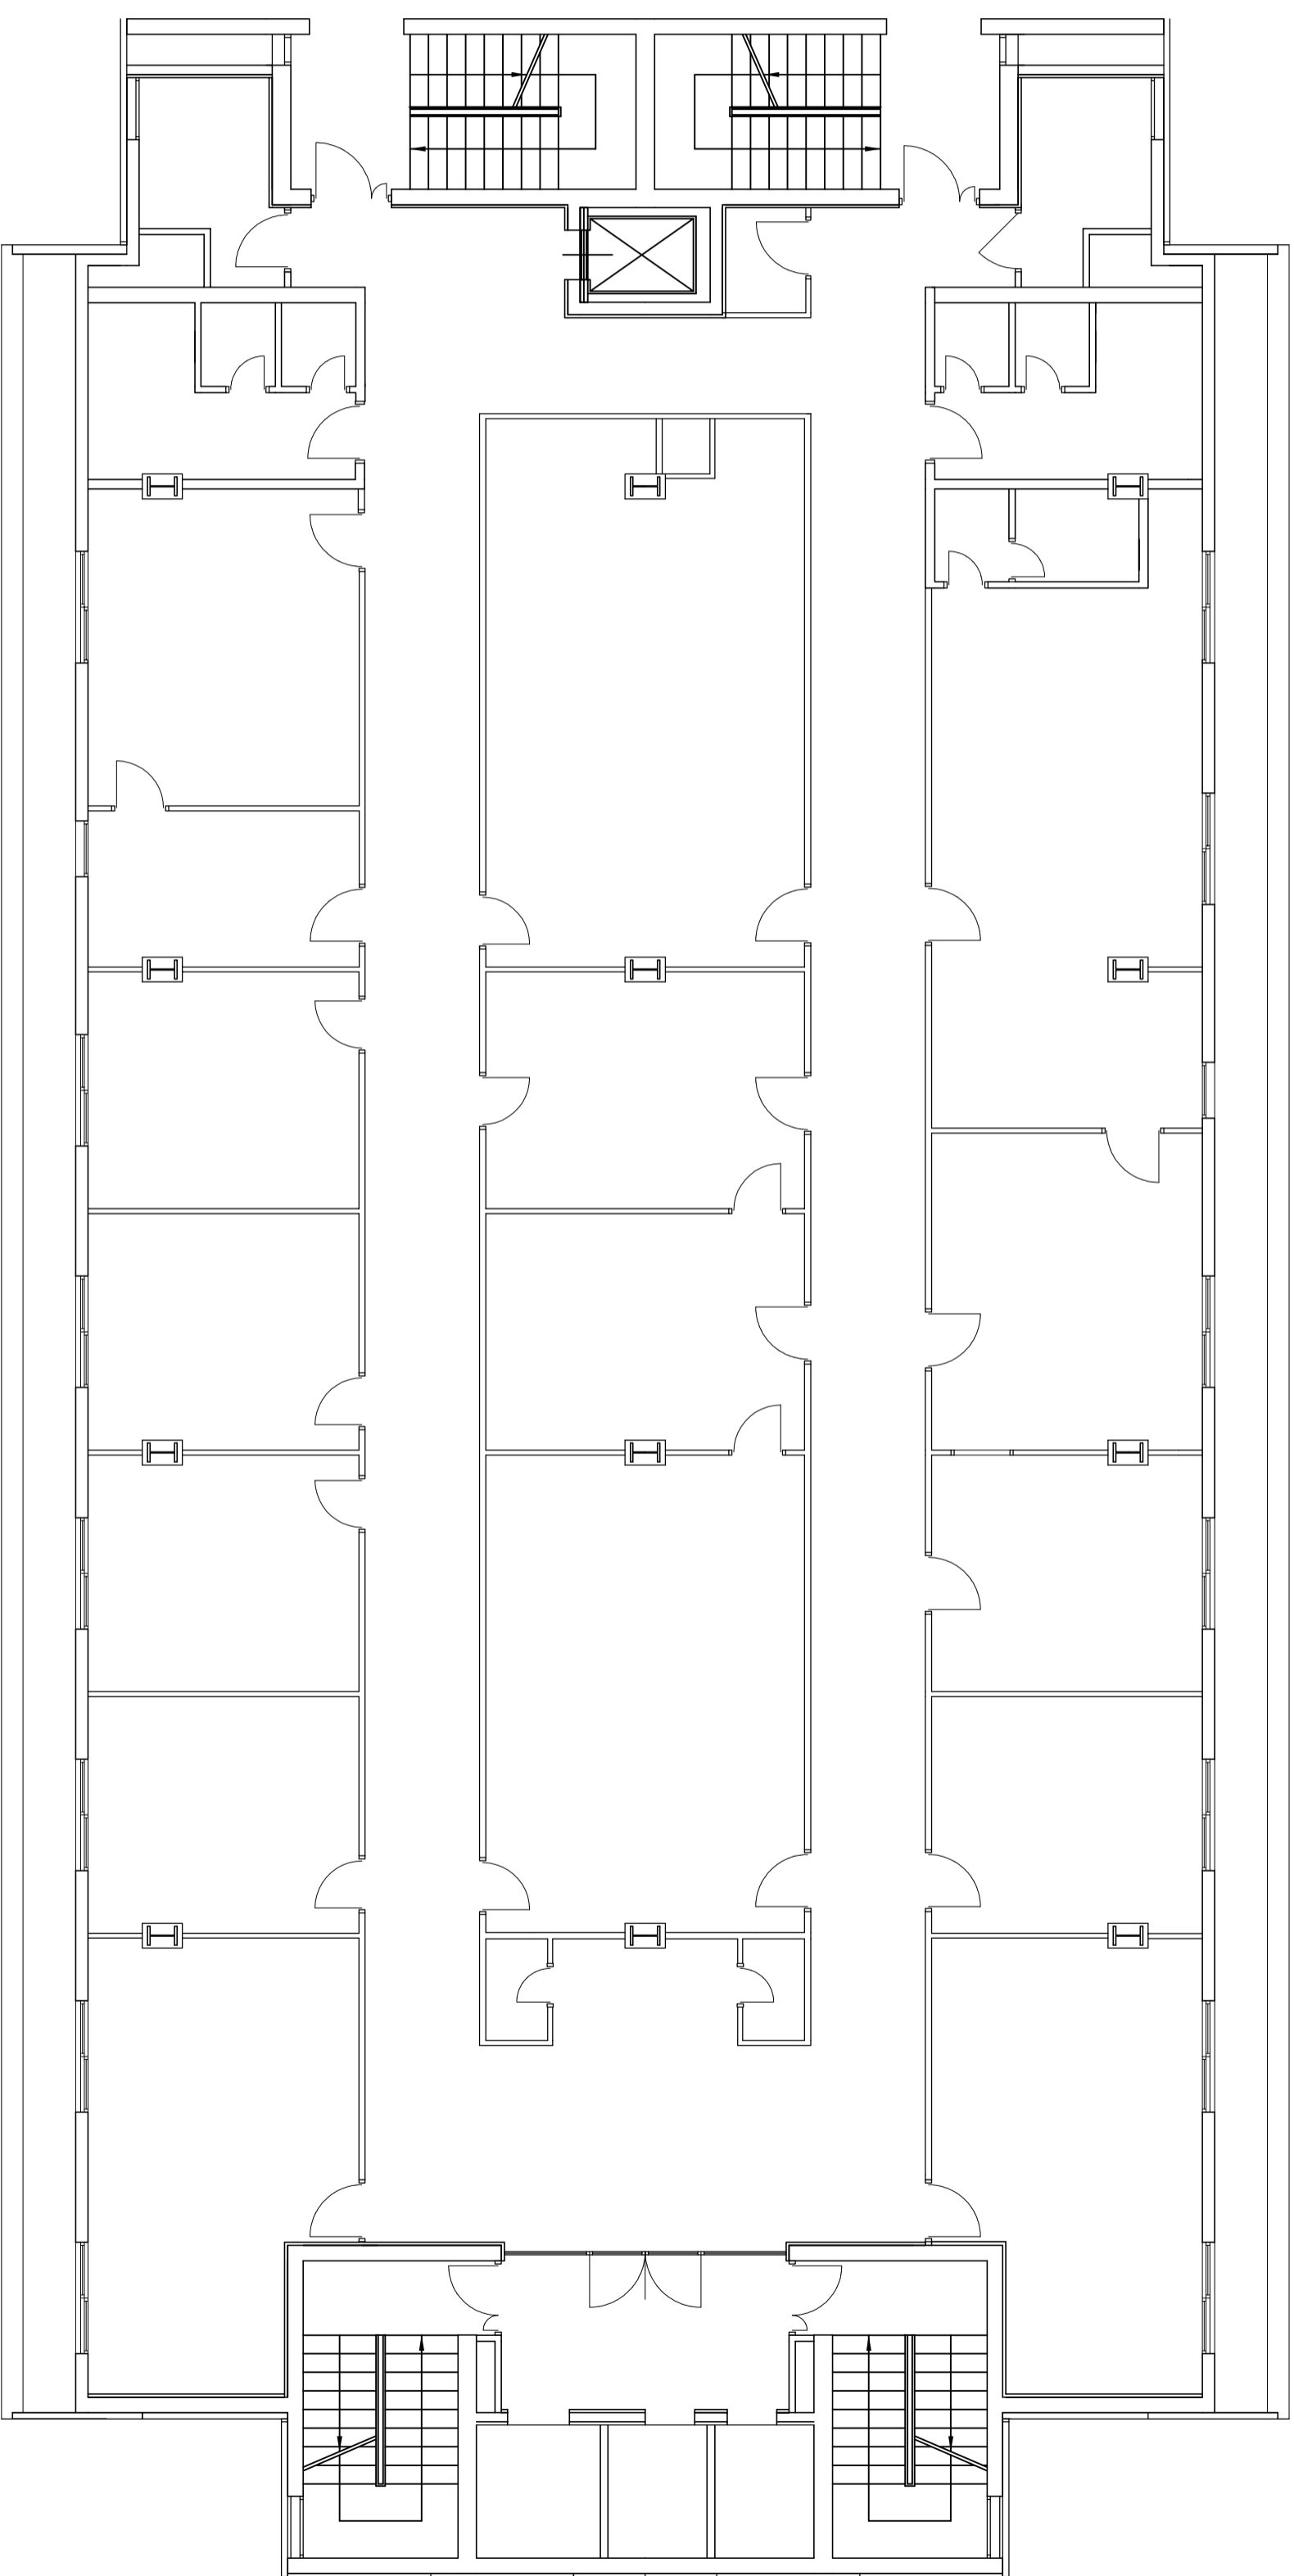

PIANTA OTTAVO PIANO