



A G E N Z I A D E L D E M A N I O

Direzione Regionale Friuli Venezia Giulia

UDB0318

Ex Caserma Cavarzerani San Gottardo – Via Cividale – Udine (UD)

Ipotesi di Razionalizzazione

Affidamento del servizio di:

STUDIO DI FATTIBILITÀ URBANISTICA/MASTERPLAN E PROGETTO DI FATTIBILITÀ TECNICA ED ECONOMICA, COMPRESI RILIEVI, ANALISI DI VULNERABILITÀ SISMICA -INCLUDE INDAGINI E PROVE- E MODELLAZIONE BIM (BUILDING INFORMATION MODELING).

06 – ESTRATTO DI MAPPA

Incaricato delle attività di programmazione
della spesa per investimenti e di
predisposizione delle procedure di bando



ing. Antonio De Furia

Responsabile
Unico
del Procedimento

ing. Manuel Rosso



ESTRATTO DI MAPPA
Scala 1 : 2000

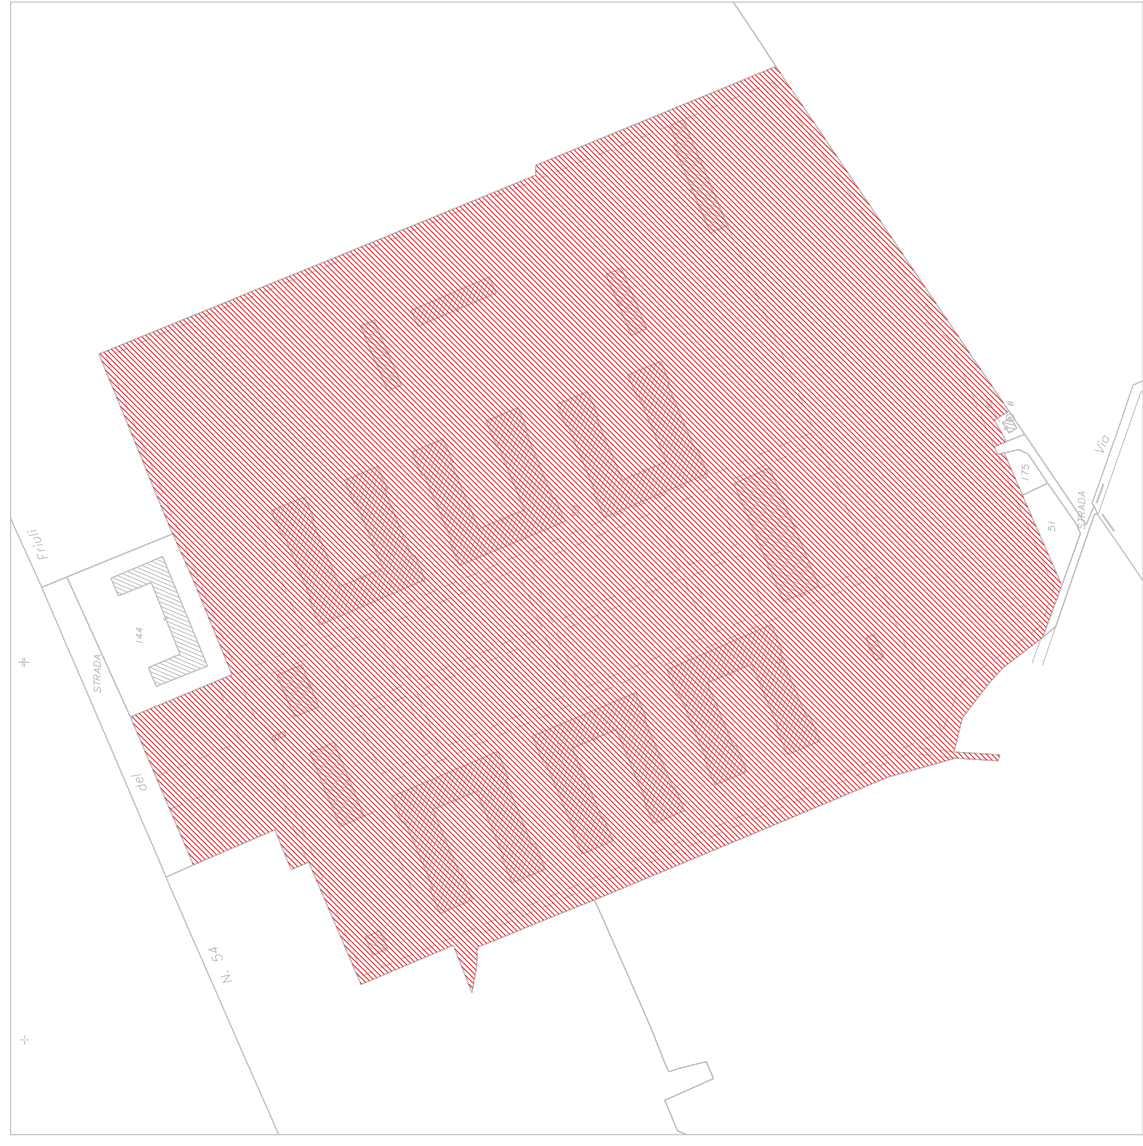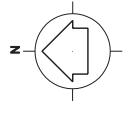

PROVINCIA DI UDINE

**COMUNE DI
UDINE**

VIA CIVIDALE

FOGLIO: 43 MAPPALI: 59

CASERMA CAVERZERANI

CODICE BENE : UDB0318

SERVIZIO : COF1

ESTRATTO DI MAPPA

**Data Rilievo
Giugno 2006**

ELA01

Designazione	Descrizione della modifica	Data	Firma