



STATO DI FATTO CORPO AD L

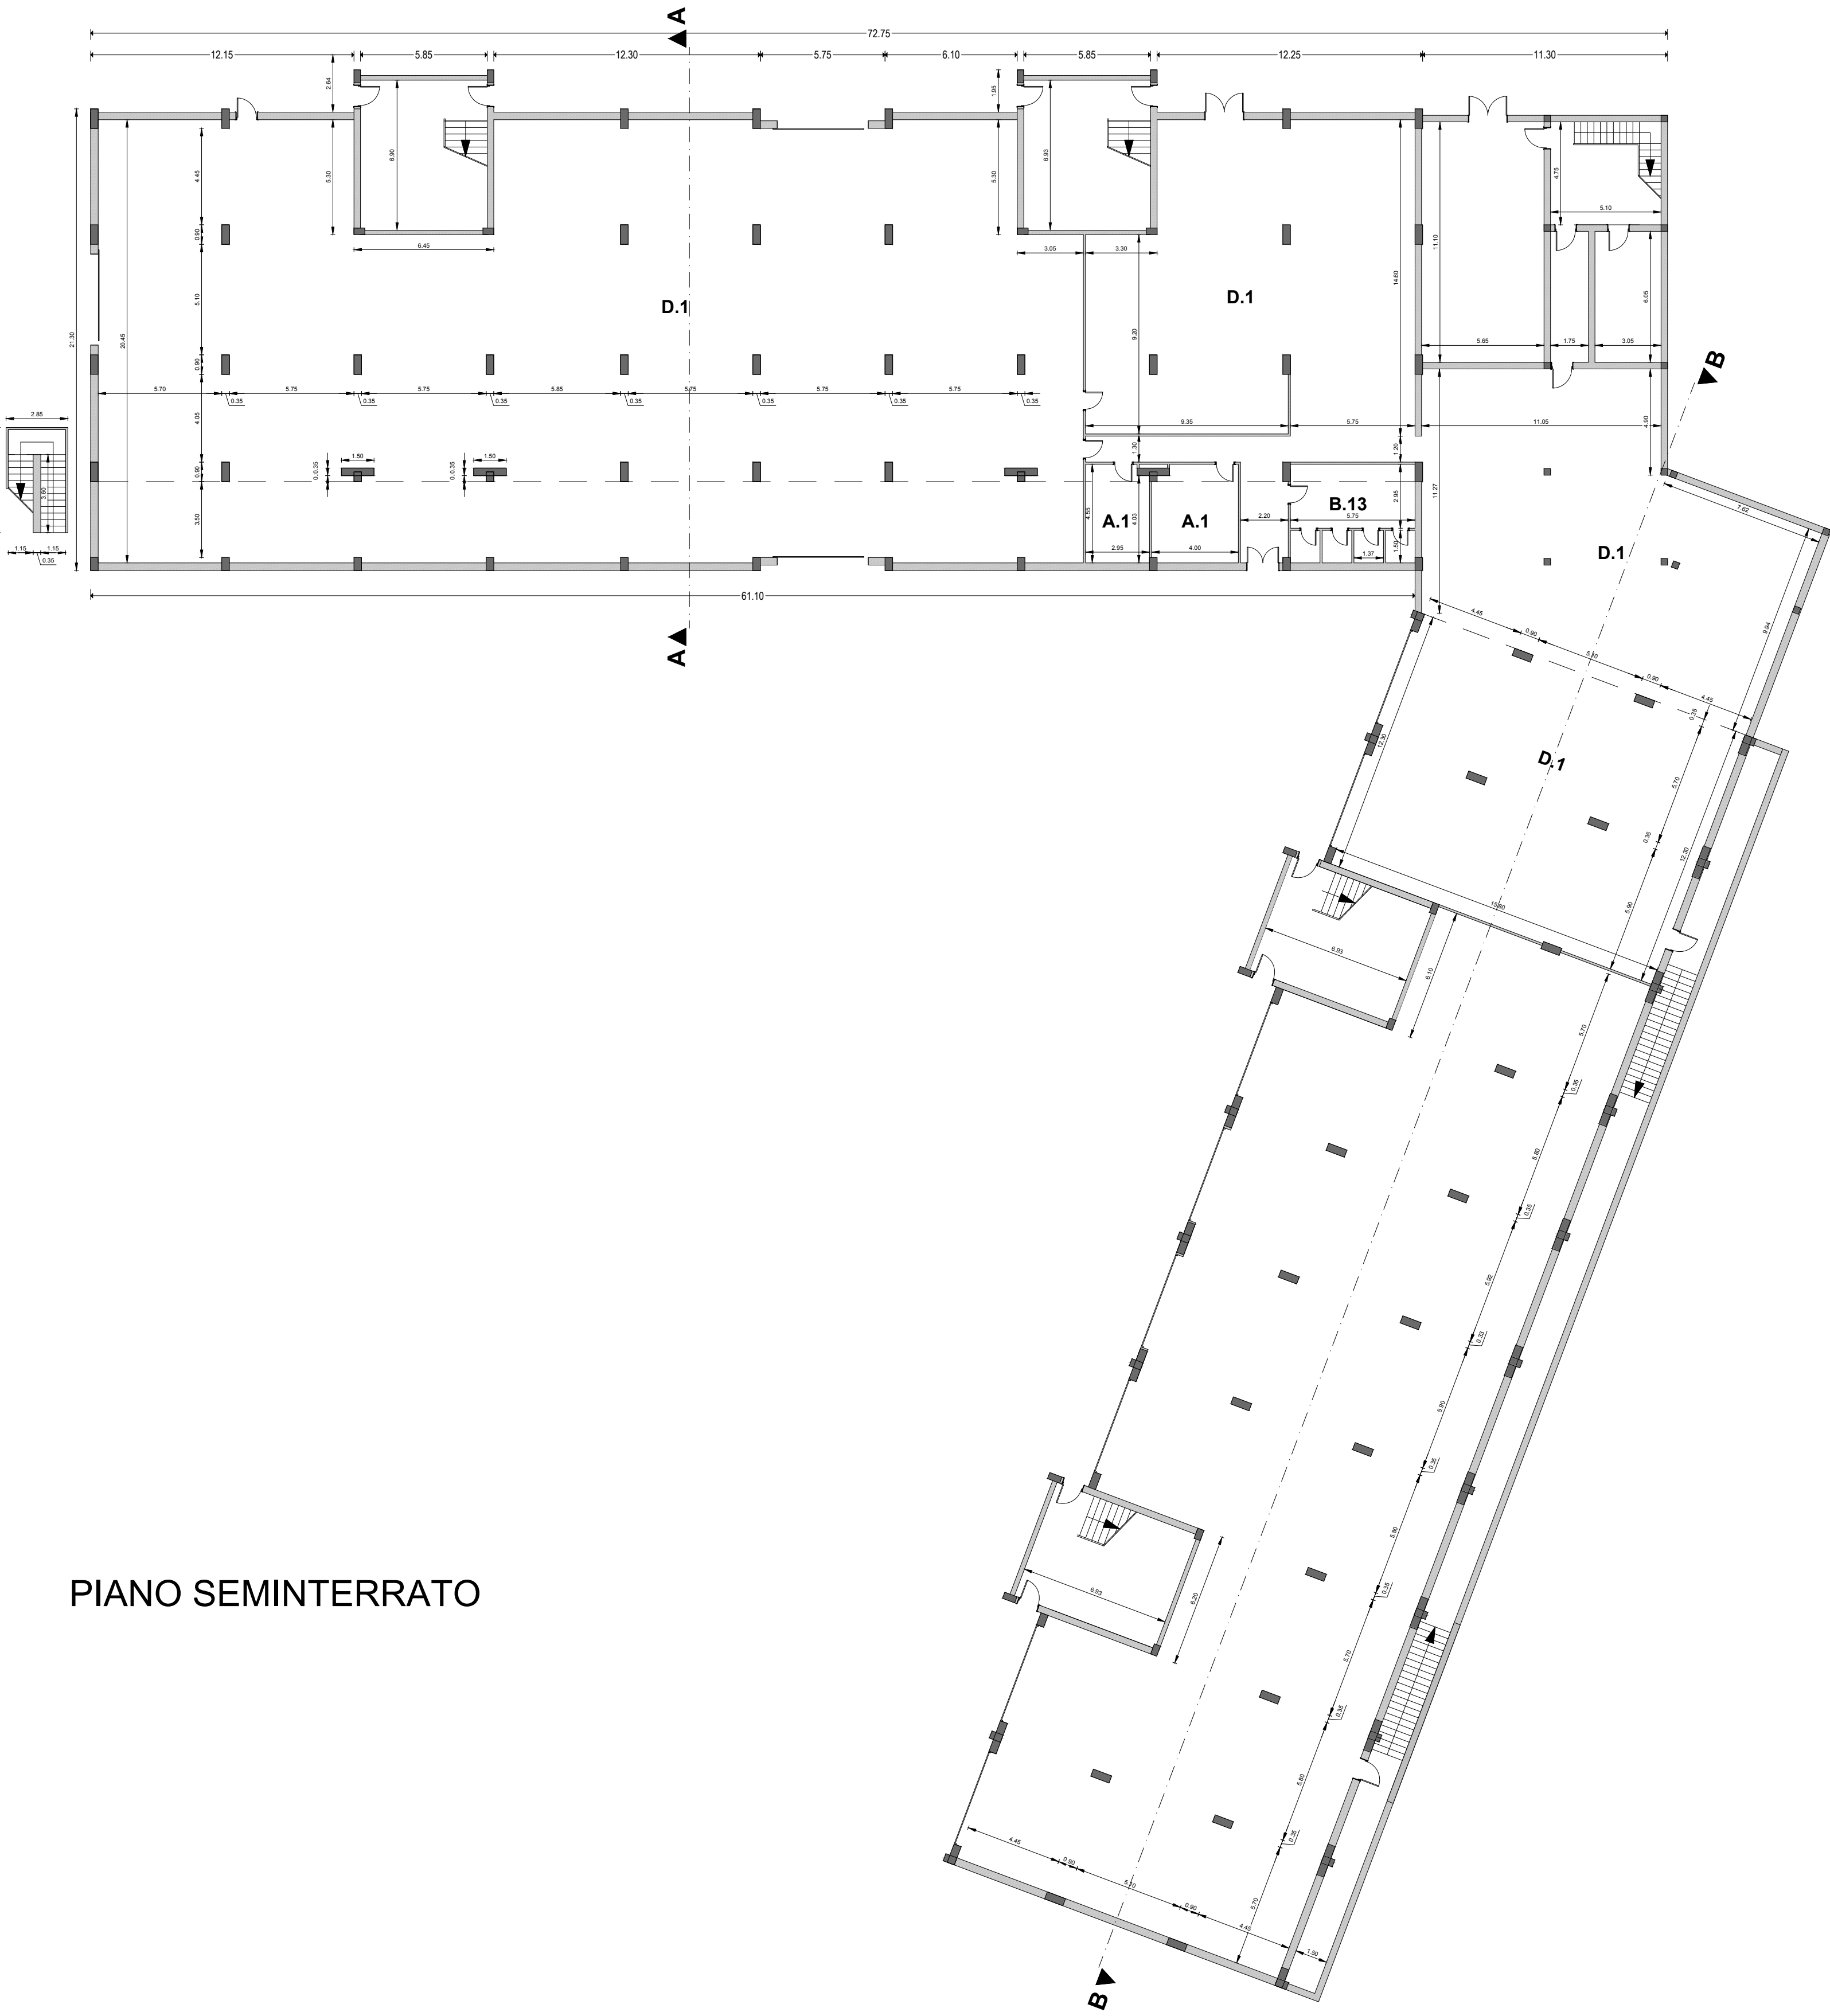


PIANO SEMINTERRATO



PIANO TERRA

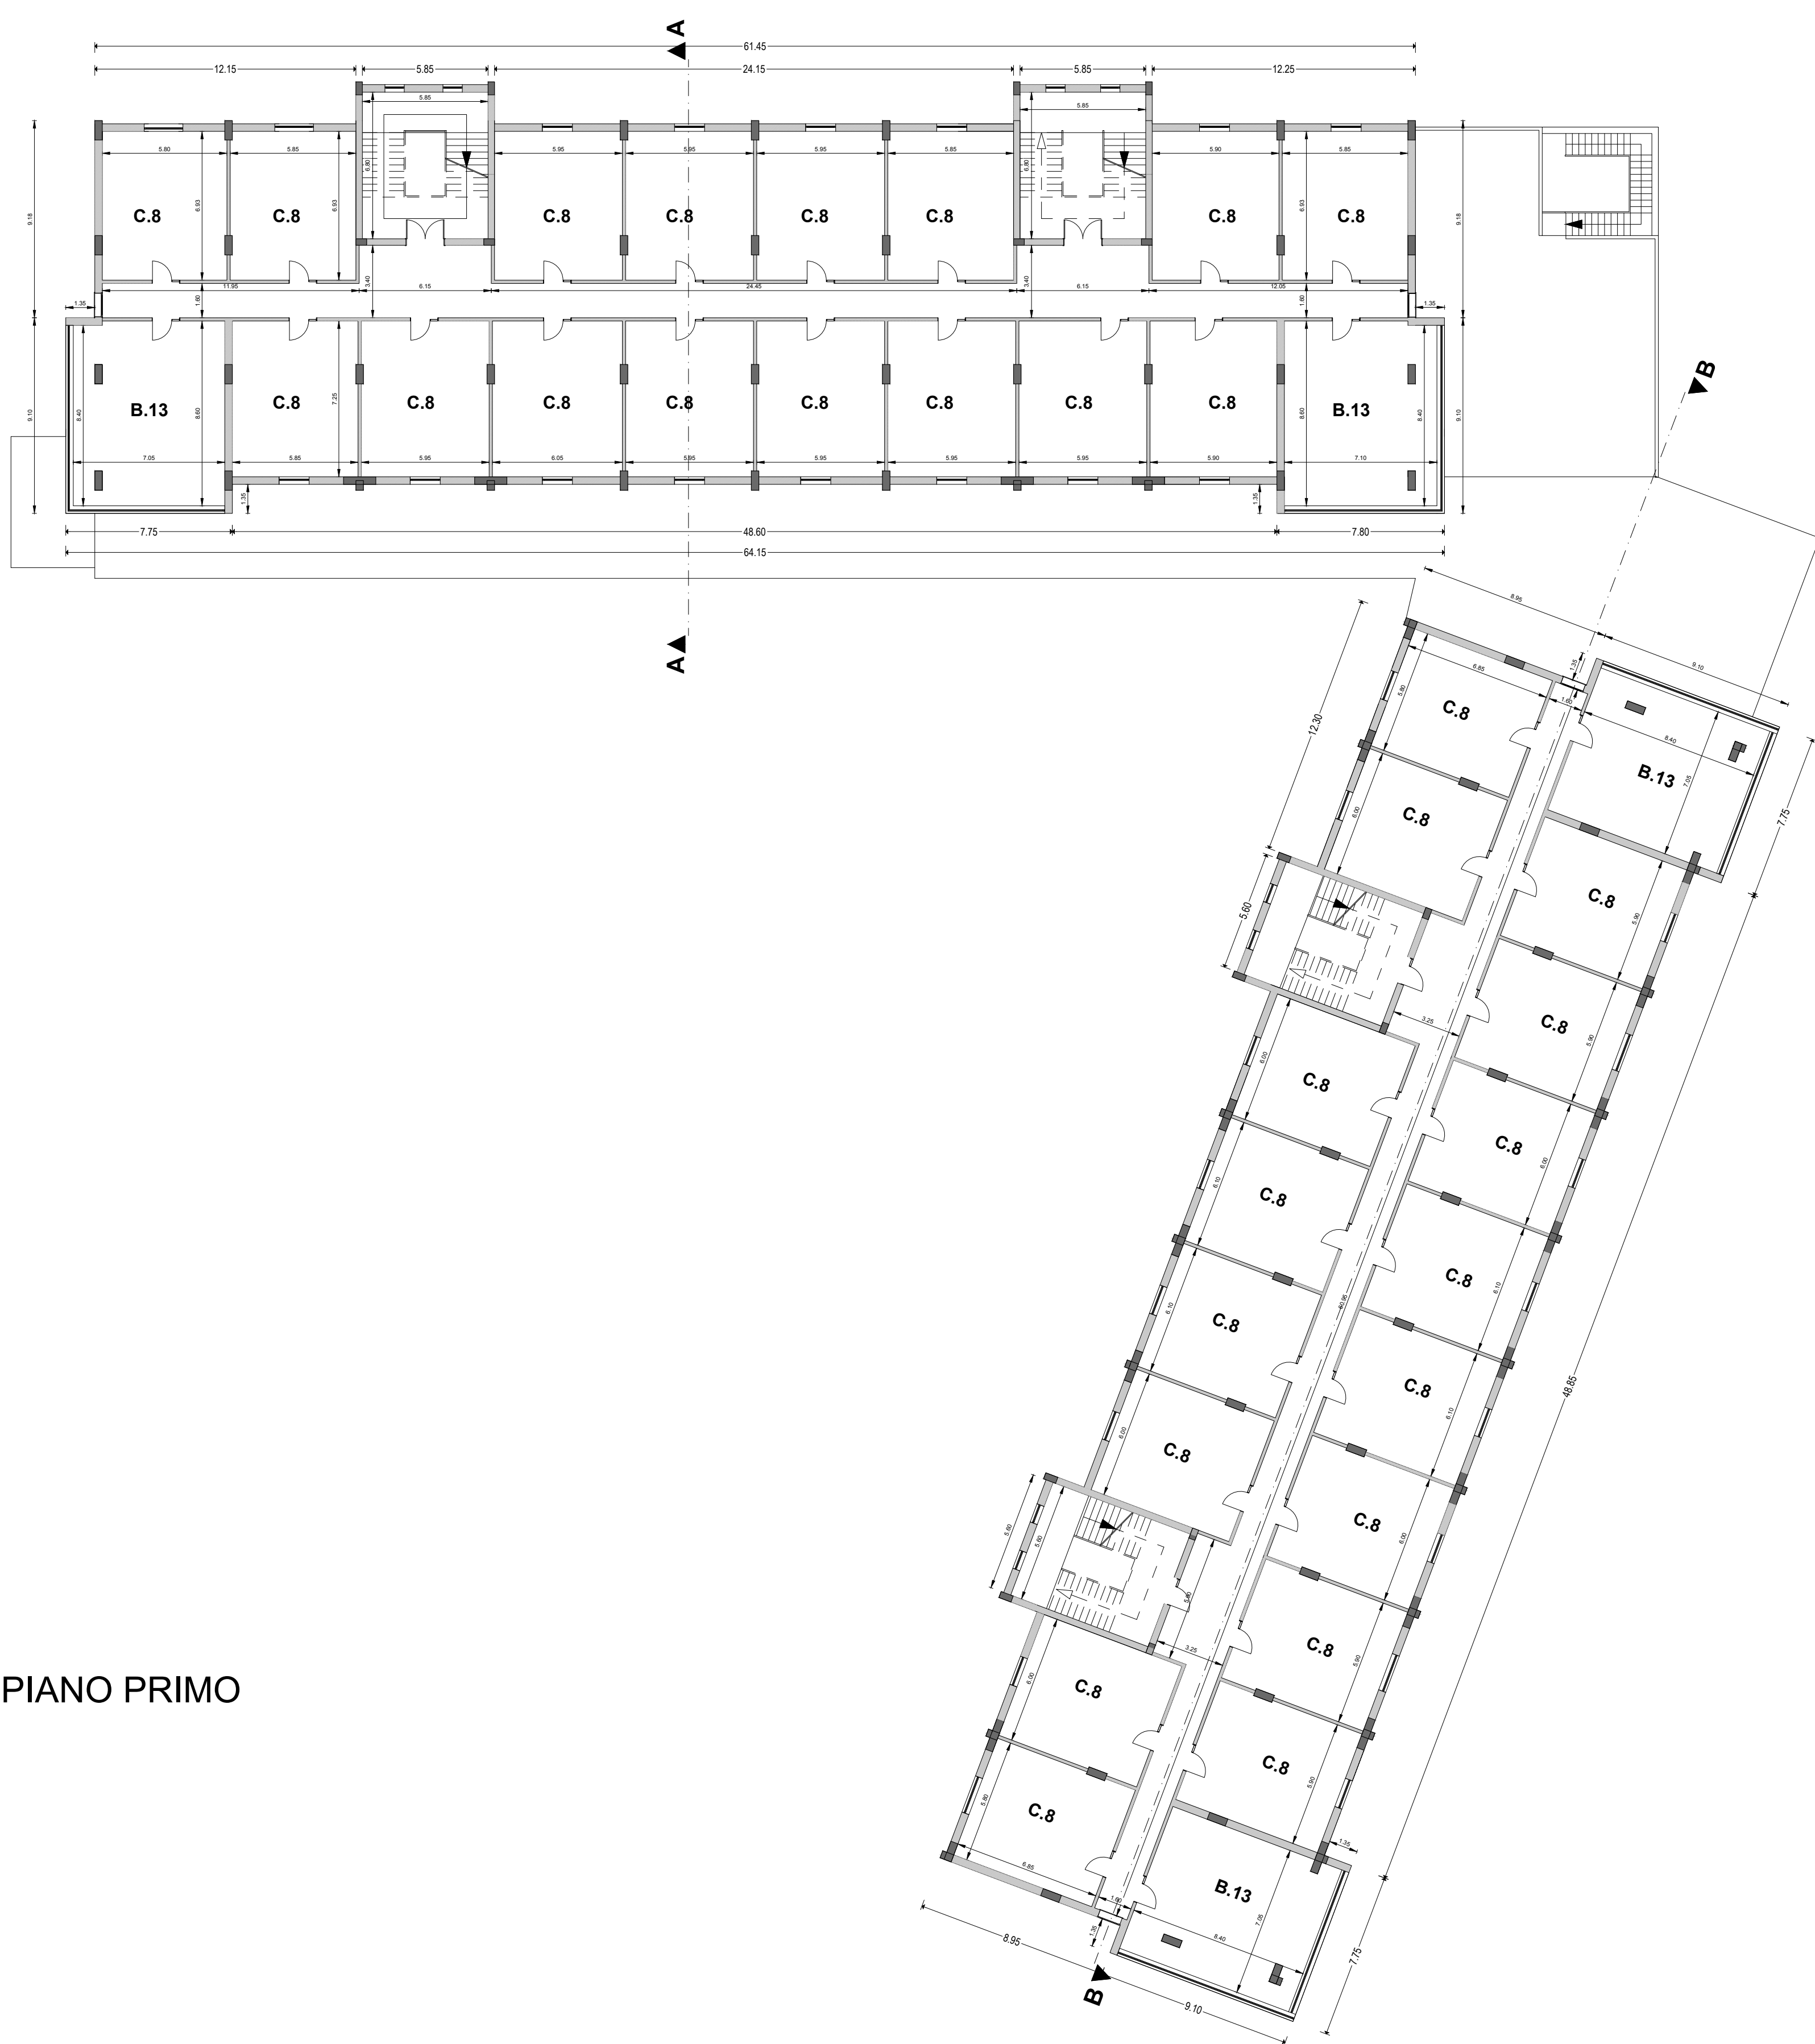


PIANO PRIMO

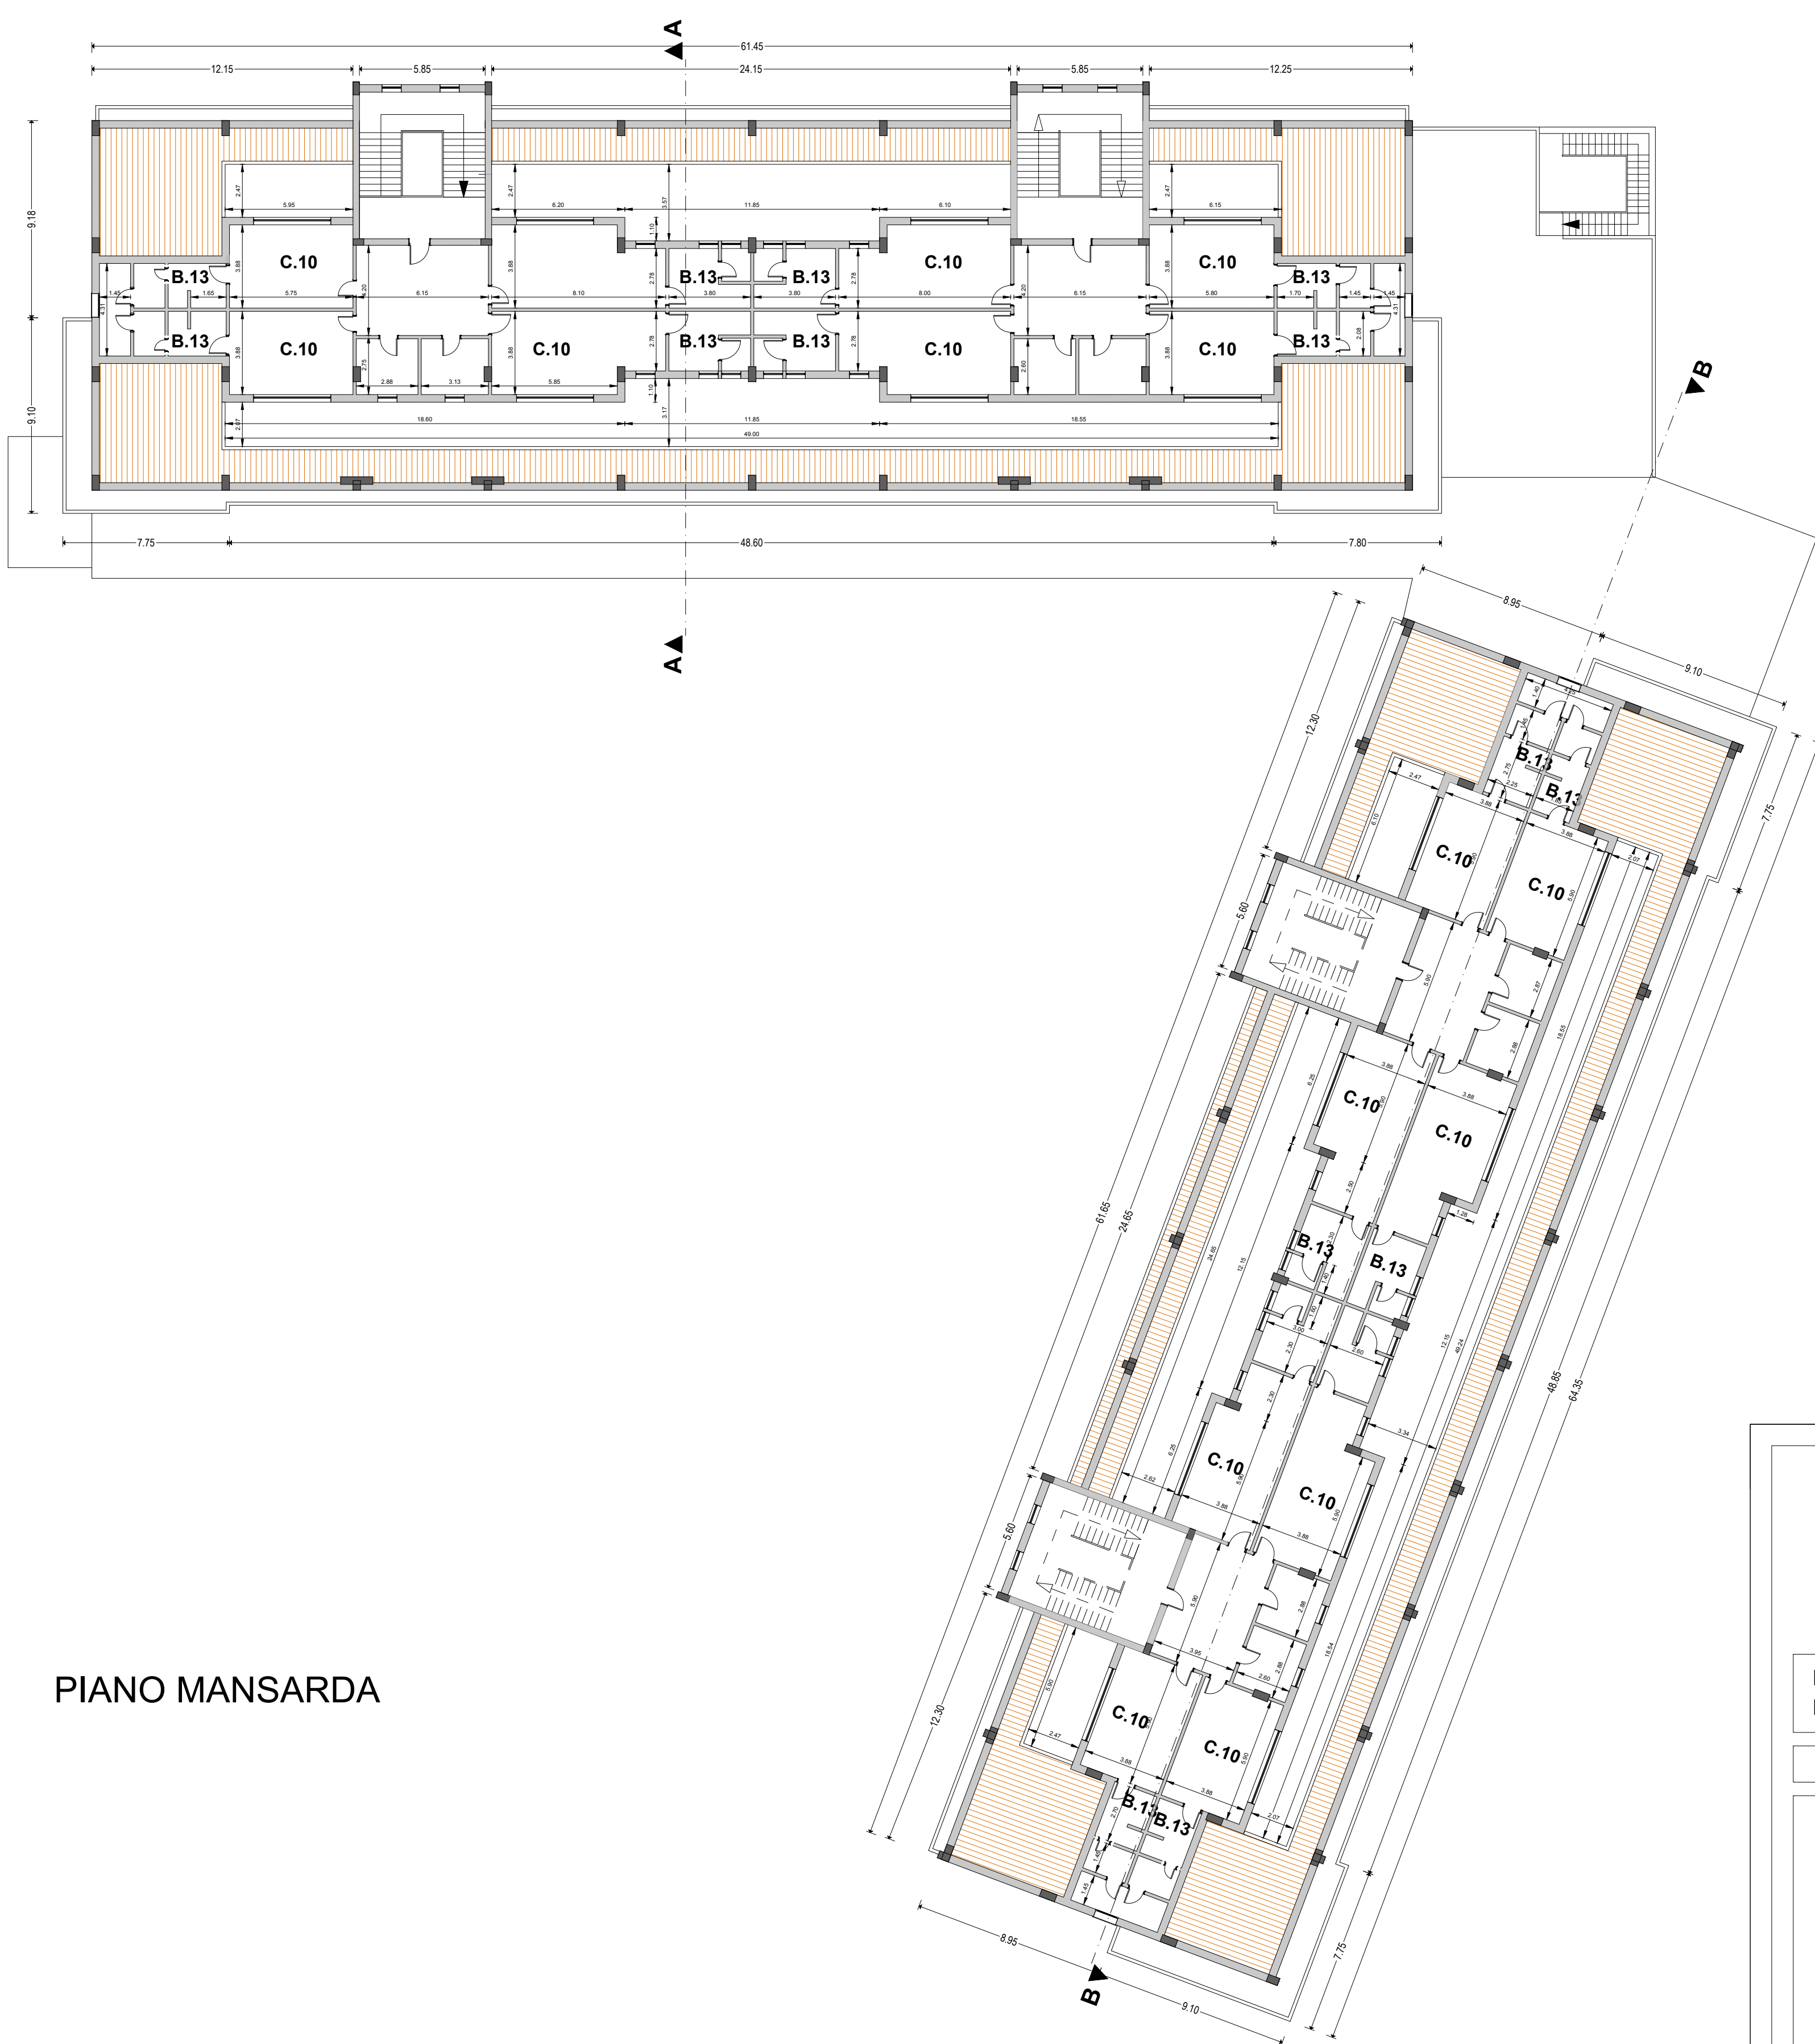



PIANO MANSARDA



SEZIONE A-A

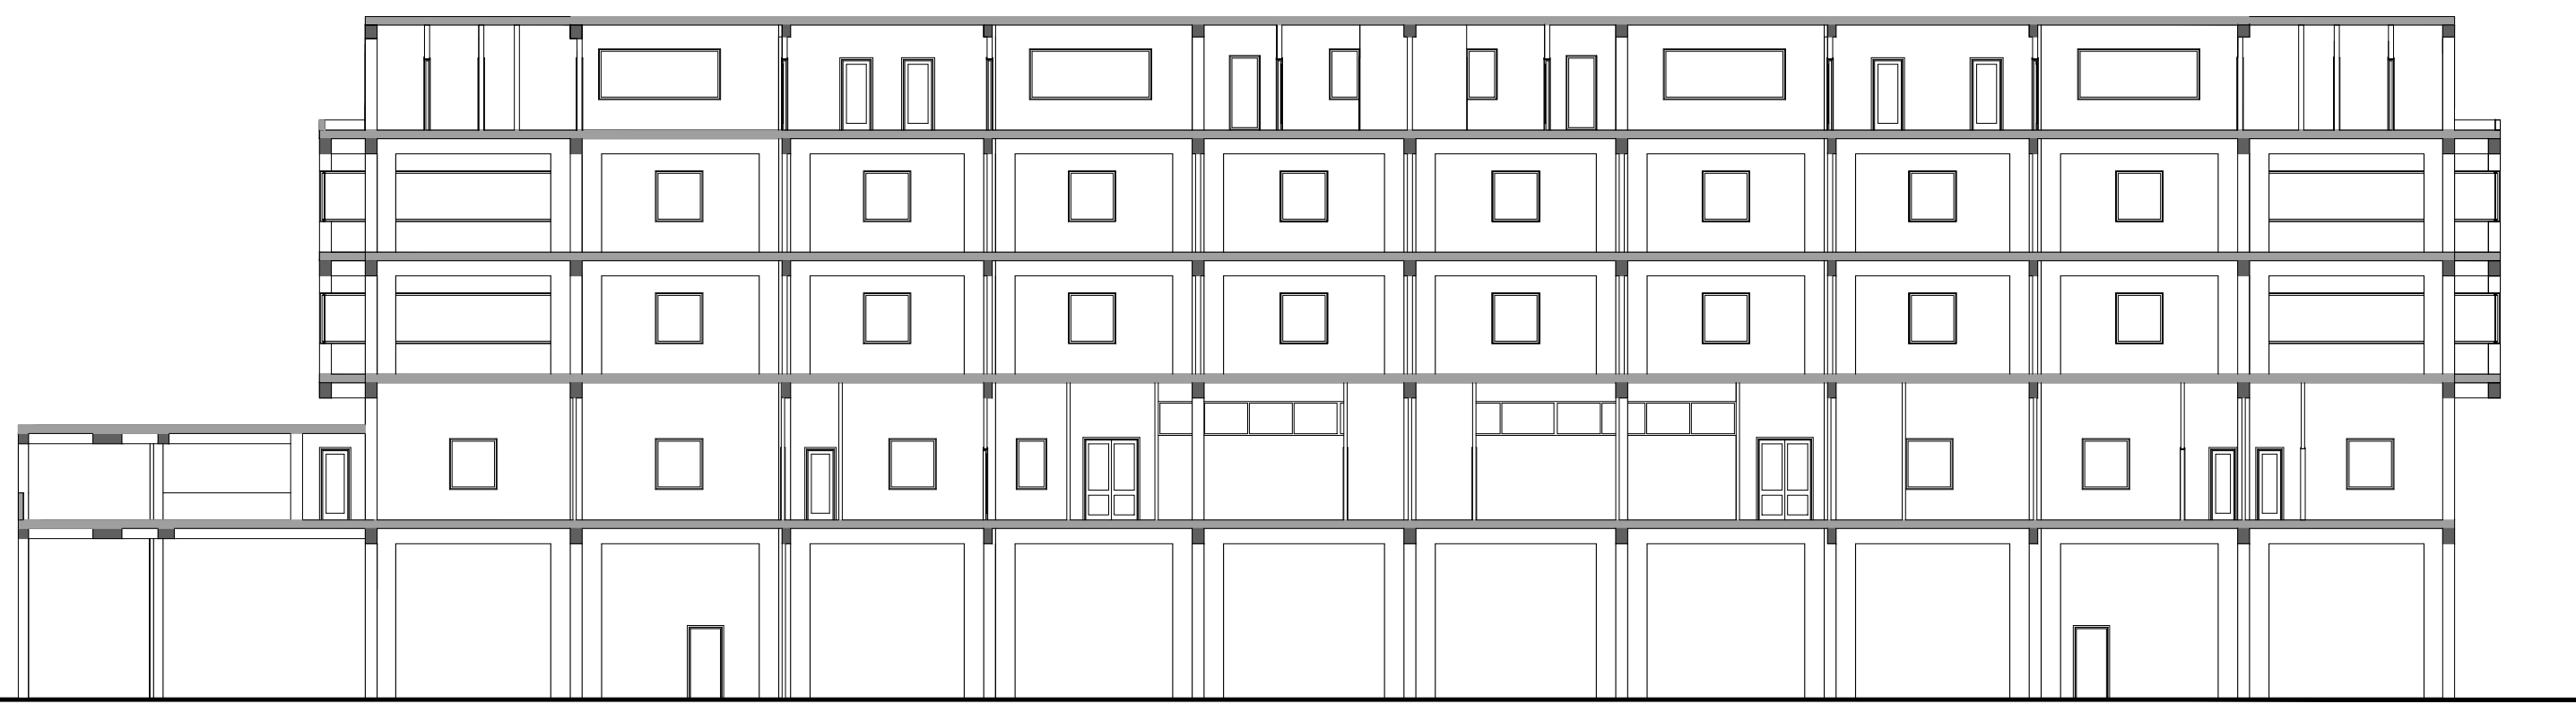

SEZIONE B-B

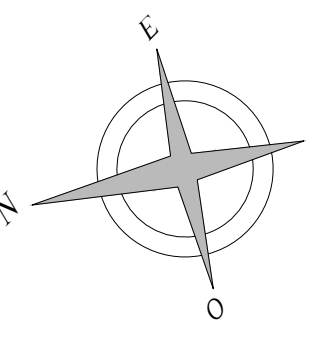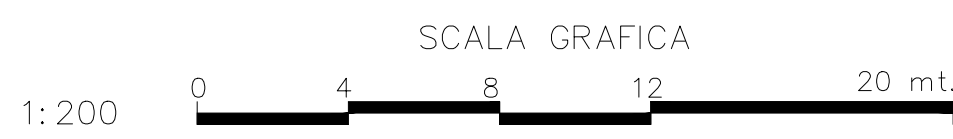



AGENZIA DEL DEMANIO
Direzionale Regionale Campania

BNB0316 "Scuola allievi Carabinieri viale Atlantici" c.d. Caserma Pepicelli sito in Benevento al viale Atlantici, 73.

Federal Building, realizzazione nuovo polo delle Amministrazioni Statali



PROGETTO DI FATTIBILITA' TECNICO ECONOMICA

Codice Documento: ES_RI_08	Descrizione: RILIEVO STATO DI FATTO PIANTE E SEZIONI CORPO AD L
Scala/Unità: 1:200	
Elaboratore: Dott. Edoardo Maggini	Responsabile U.O. Tecnico: Arch. Luca Damaghi
Responsabile del Progettazione: Arch. Luca Damaghi	Progettisti: Ing. Antonio FAROZZI, Ing. Gabriella PIZZOLANTE
Rev. 1	DATA: Aprile 2018



Via San Carlo, 26 - 80133 Napoli - Tel. 0814284621 - Faxmail: 06/50516079
e-mail: dire.Campania@agenziaedemania.it
pec: dire_Campania@pec.agenziaedemania.it