


STATO DI FATTO CORPO CENTRALE
PIANO RIALZATO

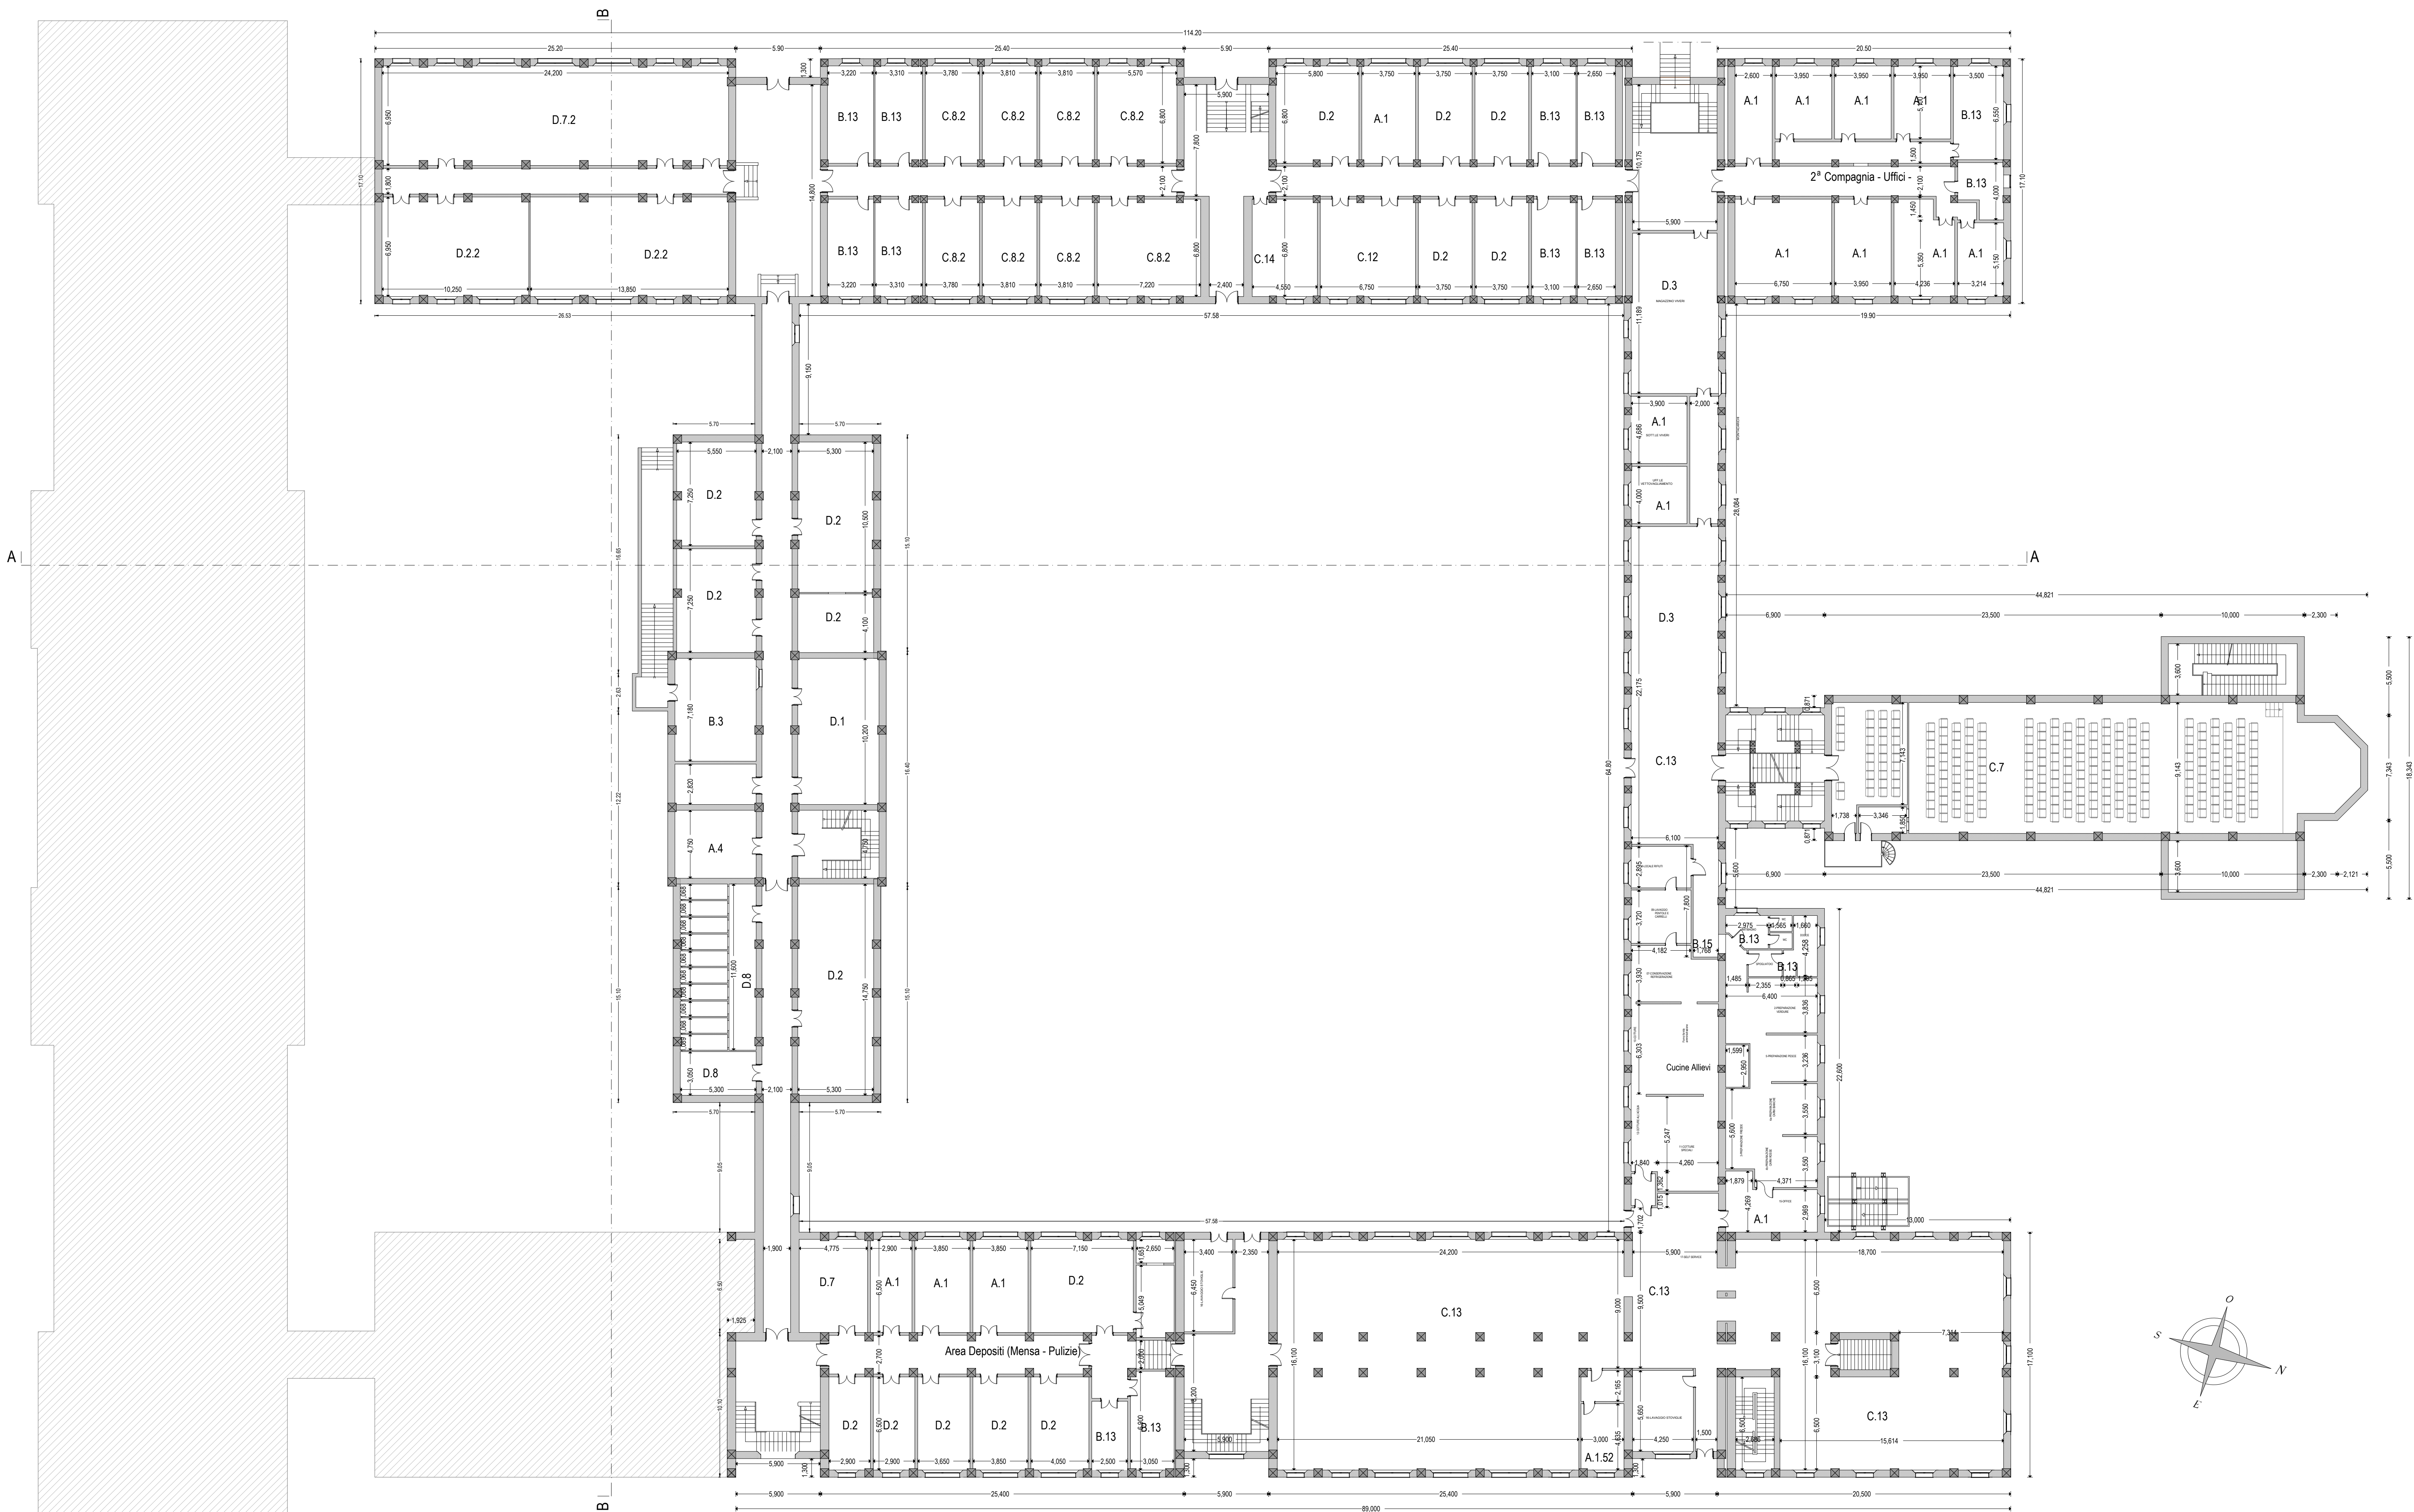

AGENZIA DEL DEMANIO
Direzione Regionale Campania

BNB0316 "Scuola allievi Carabinieri viale Atlantici" c.d. Caserma Pepicelli sita in Benevento al viale Atlantici, 73.

Federal Building, realizzazione nuovo polo delle Amministrazioni Statali



PROGETTO DI FATTIBILITA' TECNICO ECONOMICA

Codice Documento EG_RI_02	Descrizione RILIEVO STATO DI FATTO PIANO RIALZATO
Scala/Formato 1 : 200	
II Direttore Regionale Dott. Edoardo Maggini	II Responsabile U.O. Servizi Tecnici Arch. Luca Damagini
II Responsabile del Procedimento Arch. Luca Damagini	I Progettisti ing. Antonio FABOZZI ing. Gabriella PIZZOLANTE
REV. Rev. 1	NOTE Aprile 2018



Via San Carlo, 26 - 80133 Napoli - Tel. 081/4284621 - Faxmail. 06/50516079
e-mail: dre.Campania@agenziademanio.it
pec: dre_Campania@pce.agenziademanio.it