



LAYOUT DISTRIBUTIVO CORPO CENTRALE
PIANO RIALZATO

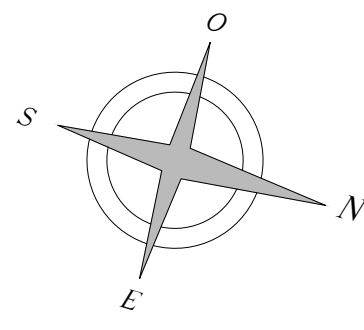

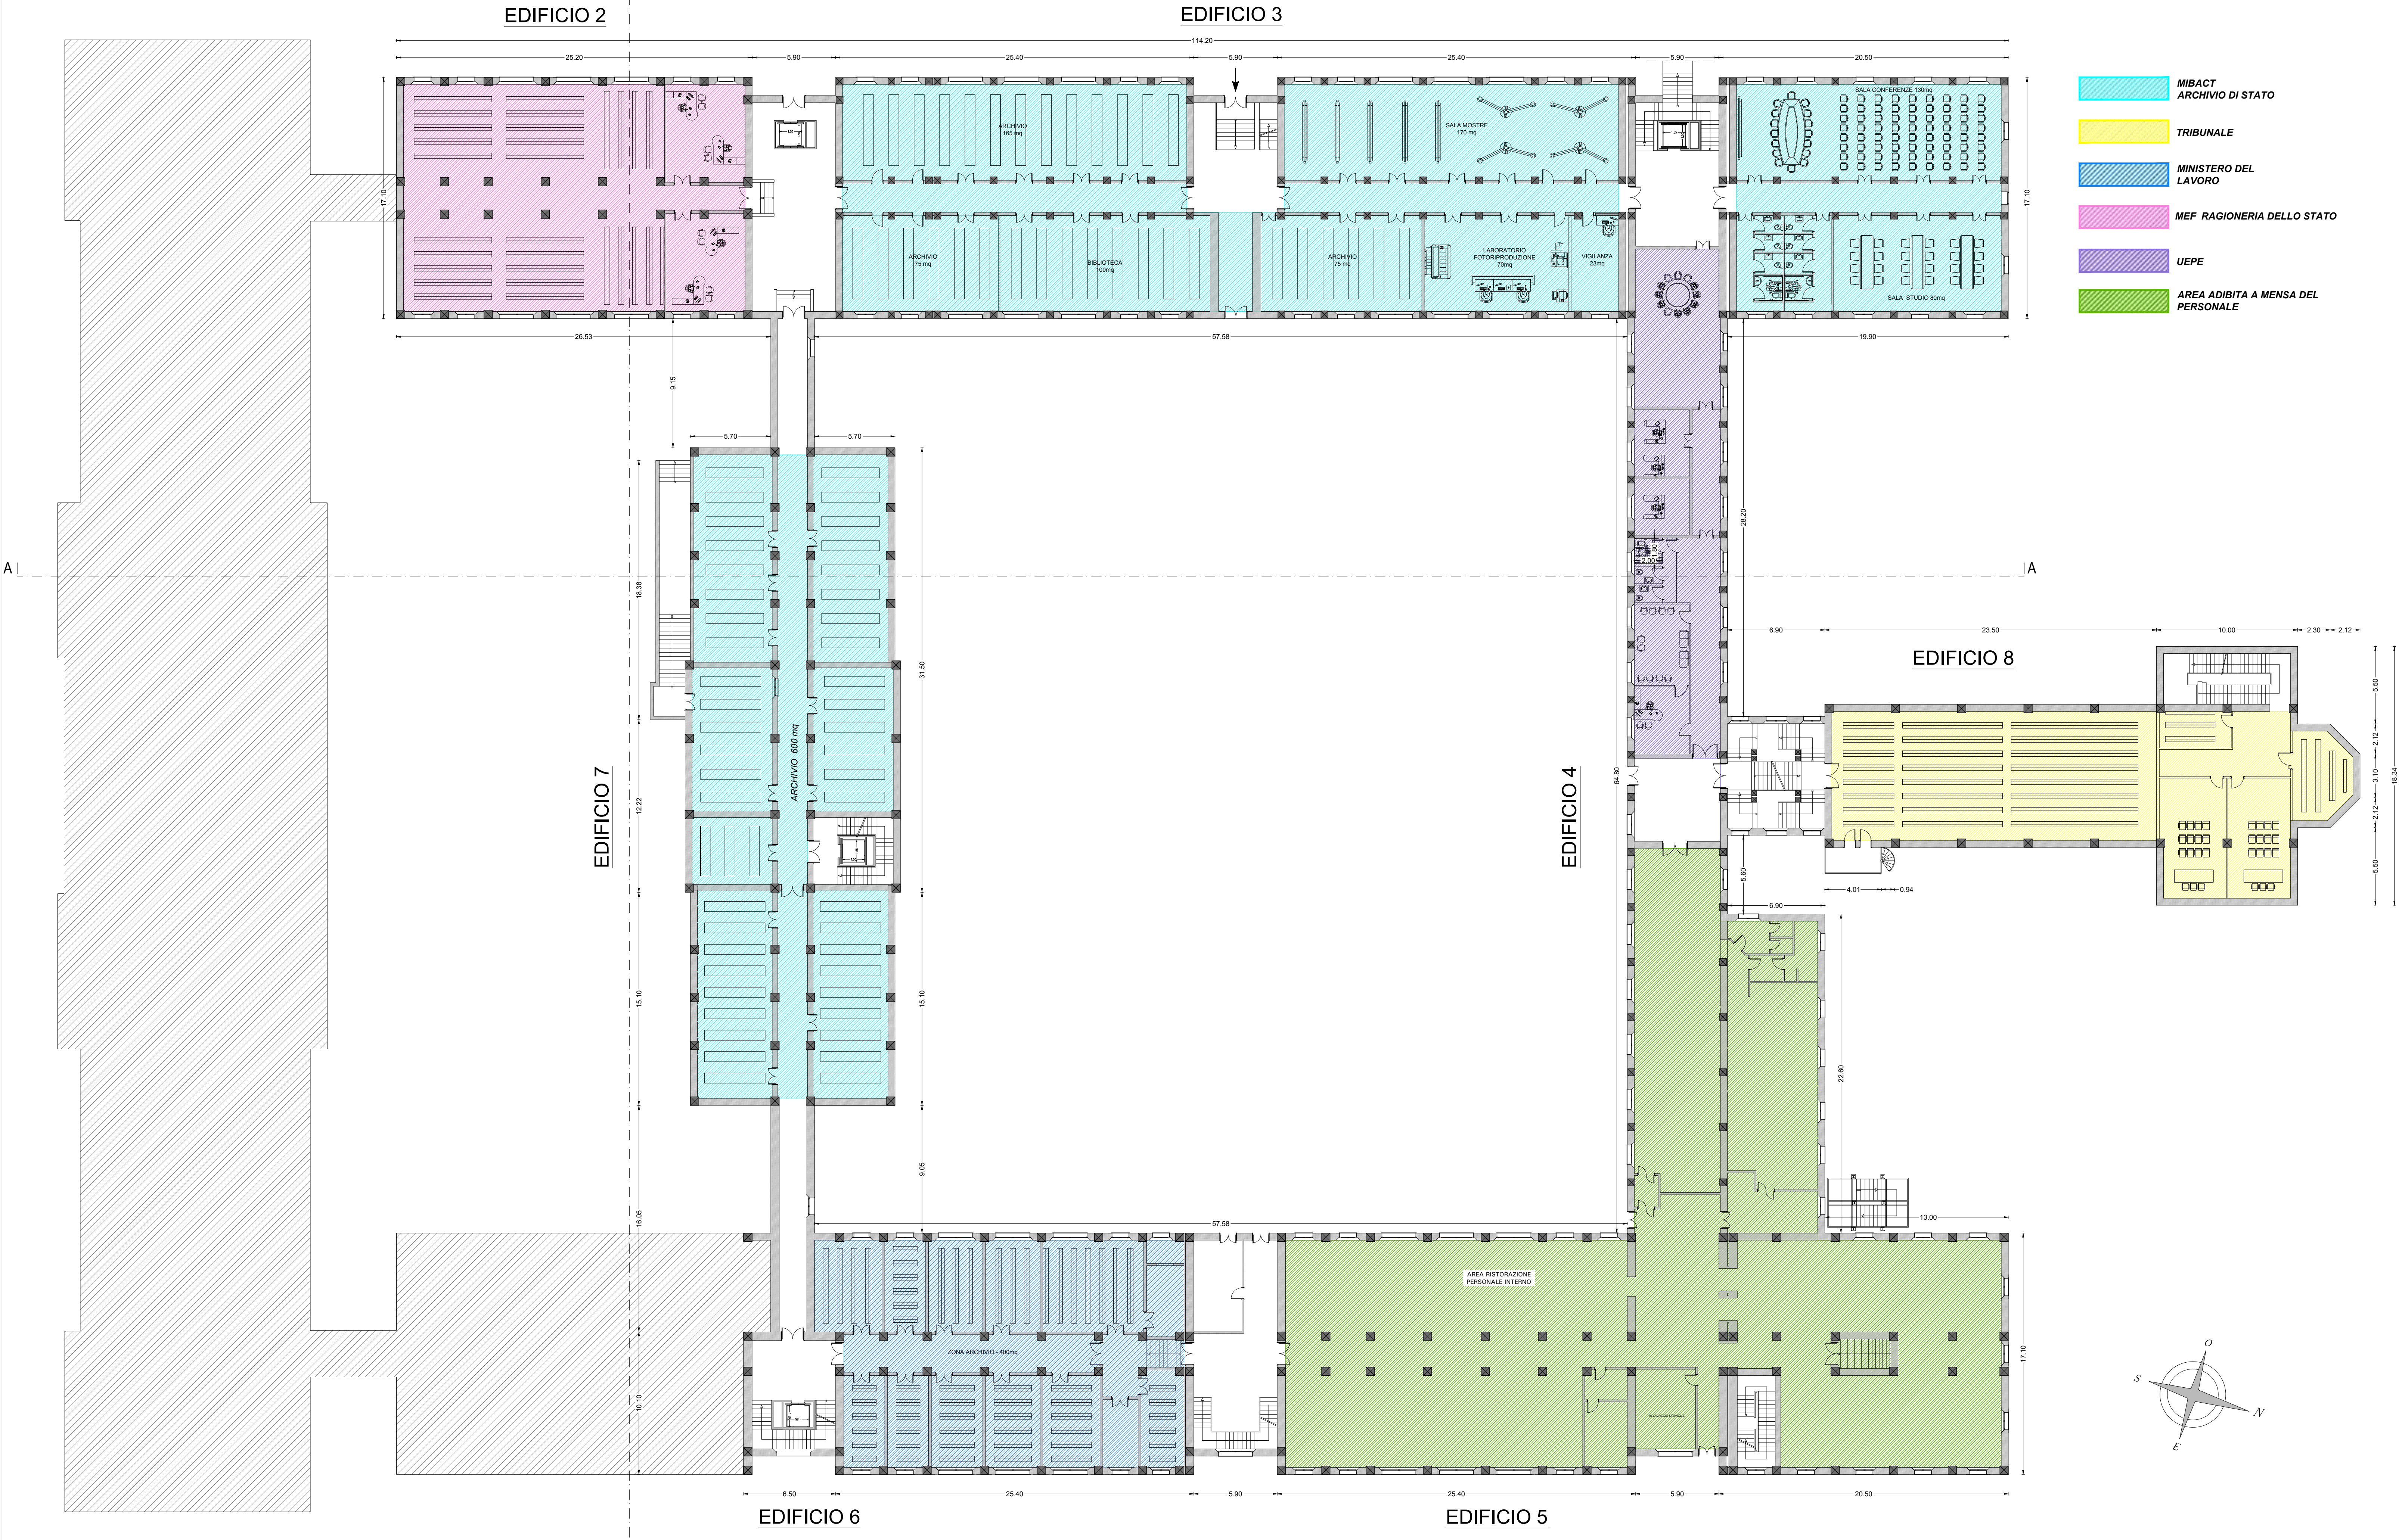

AGENZIA DEL DEMANIO
Direzione Regionale Campania

BNB0316 "Scuola allievi Carabinieri viale Atlantici" c.d. Caserma Pepicelli sita in Benevento al viale Atlantici, 73.

Federal Building, realizzazione nuovo polo delle Amministrazioni Statali




PROGETTO DI FATTIBILITA' TECNICO ECONOMICA

Codice Edizione	EG_IDP_02	Descrizione	LAYOUT DISTRIBUTIVO CORPO CENTRALE PIANO RIALZATO
Scala/Formato	1 : 200		

Il Direttore Regionale:	Dott. Edoardo Maggini	Il Responsabile U.O. Servizi Tecnici:	Arch. Luca Damagini
Il Responsabile del Procedimento:	Arch. Luca Damagini	I Progettisti:	ing. Antonio FABOZZI ing. Gabriella PIZZOLANTE

REV.	NOTE	DATA
Rev. 1		Aprile 2018



Via San Carlo, 26 - 80133 Napoli - Tel. 081/4284621 - Faxmail. 06/50516079
e-mail: dre.Campania@agenziademanio.it
pec: dre_Campania@pce.agenziademanio.it