
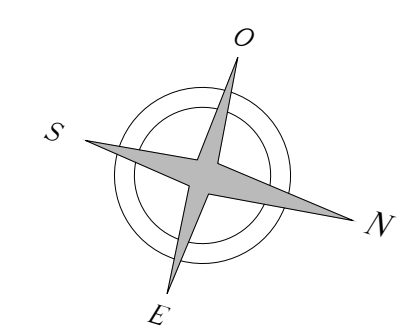


LAYOUT DISTRIBUTIVO CORPO CENTRALE
PIANO MANSARDA

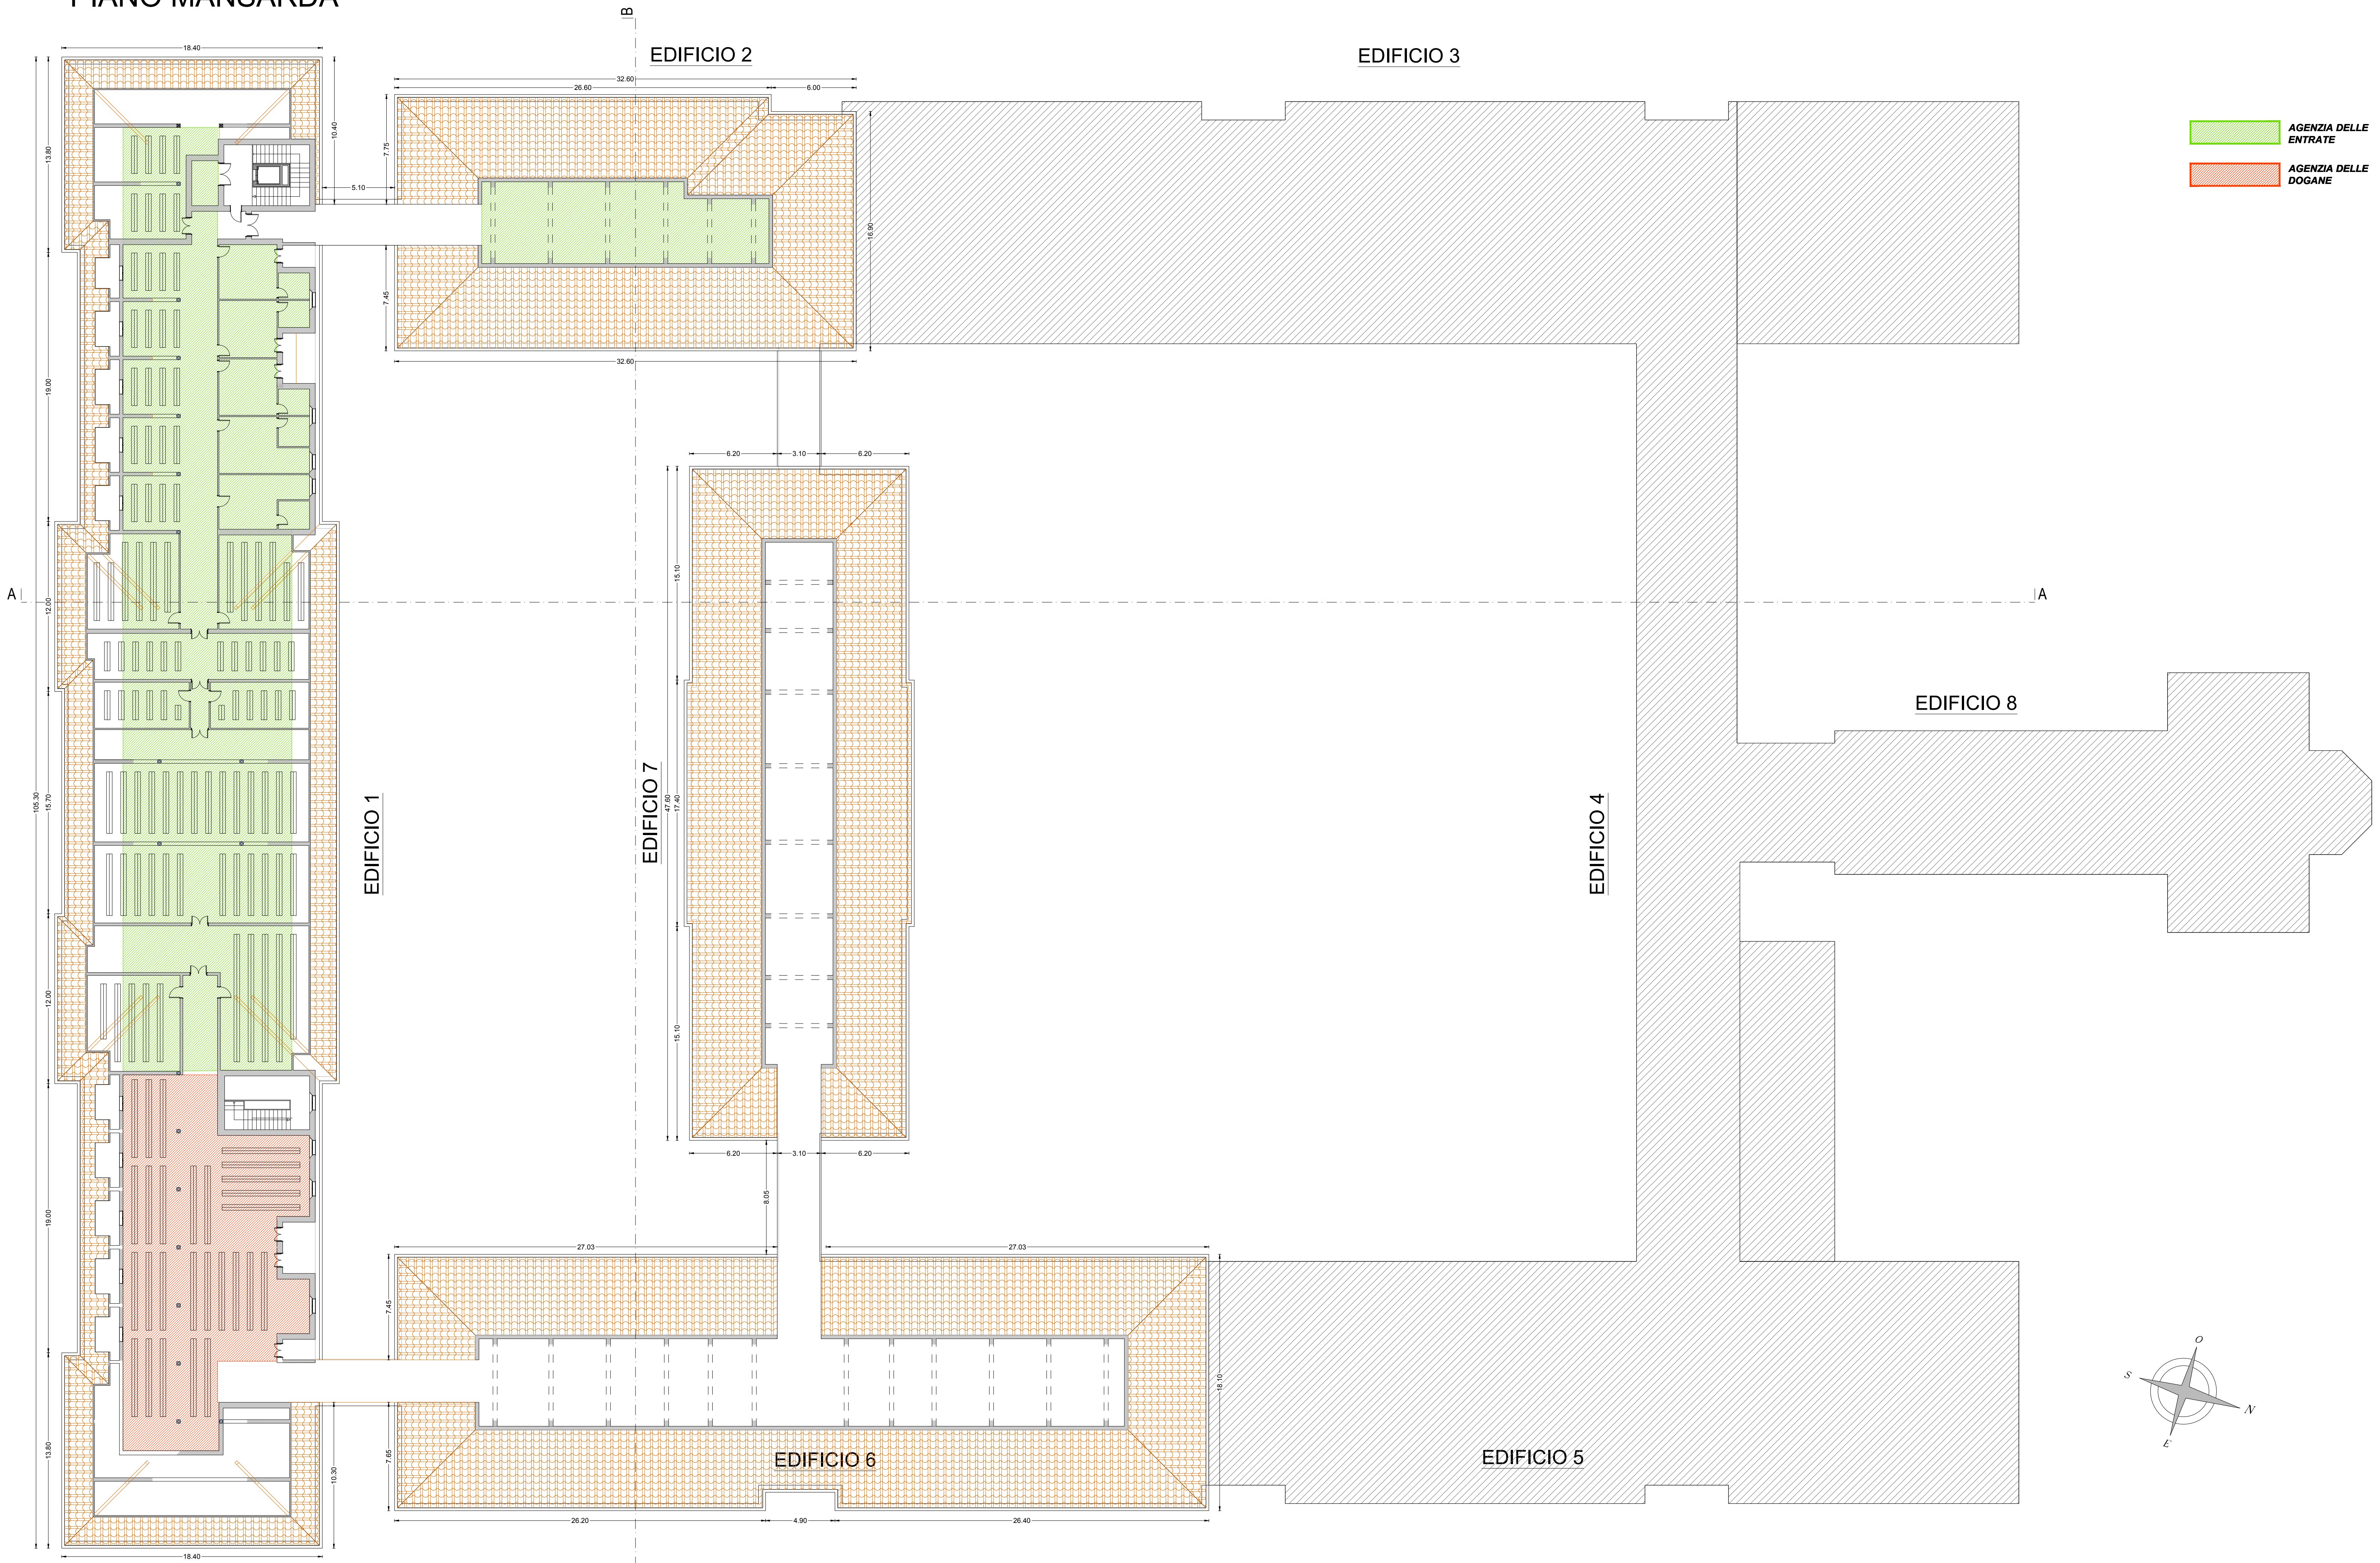

AGENZIA DEL DEMANIO
Direzione Regionale Campania

BNB0316 "Scuola allievi Carabinieri viale Atlantici" c.d. Caserma Pepicelli sita in Benevento al viale Atlantici, 73.

Federal Building, realizzazione nuovo polo delle Amministrazioni Statali

PROGETTO DI FATTIBILITA' TECNICO ECONOMICA

Codice Elaborato EG_IDP_05	Descrizione LAYOUT DISTRIBUTIVO CORPO CENTRALE PIANO MANSARDA
Scala/Formato 1 : 200	
Il Direttore Regionale: Dott. Edoardo Maggini	Il Responsabile U.O. Servizi Tecnici: Arch. Luca Damagini
Il Responsabile del Procedimento: Arch. Luca Damagini	I Progettisti: ing. Antonio FABOZZI ing. Gabriella PIZZOLANTE
REV. Rev. 1	NOTE DATA Aprile 2018

Via San Carlo, 26 - 80133 Napoli - Tel. 081/4284621 - Faxmail. 06/50516079
e-mail: dre.Campania@agenziademanio.it
pec: dre_Campania@pce.agenziademanio.it