



Legenda LOCALI NON ACCESSIBILI

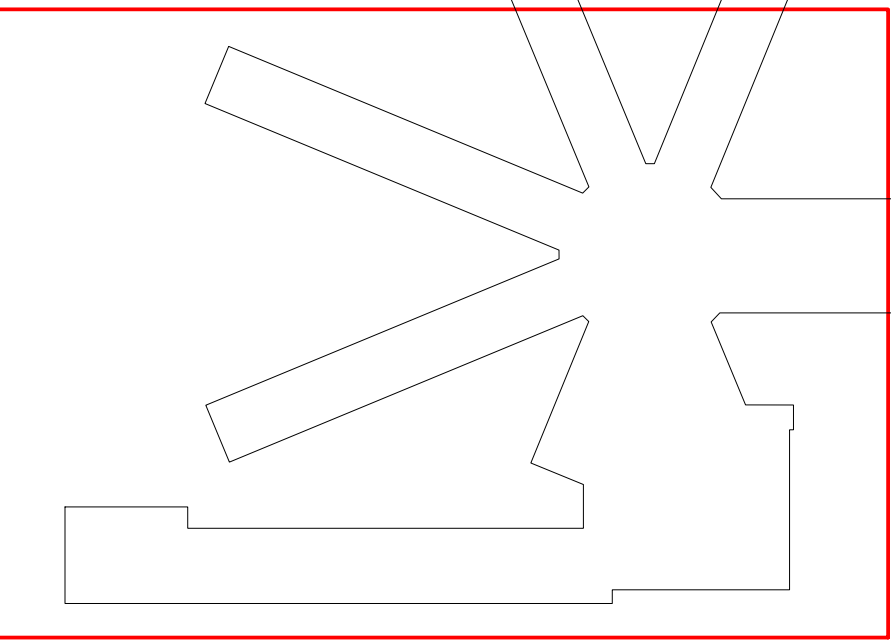

quadr.04

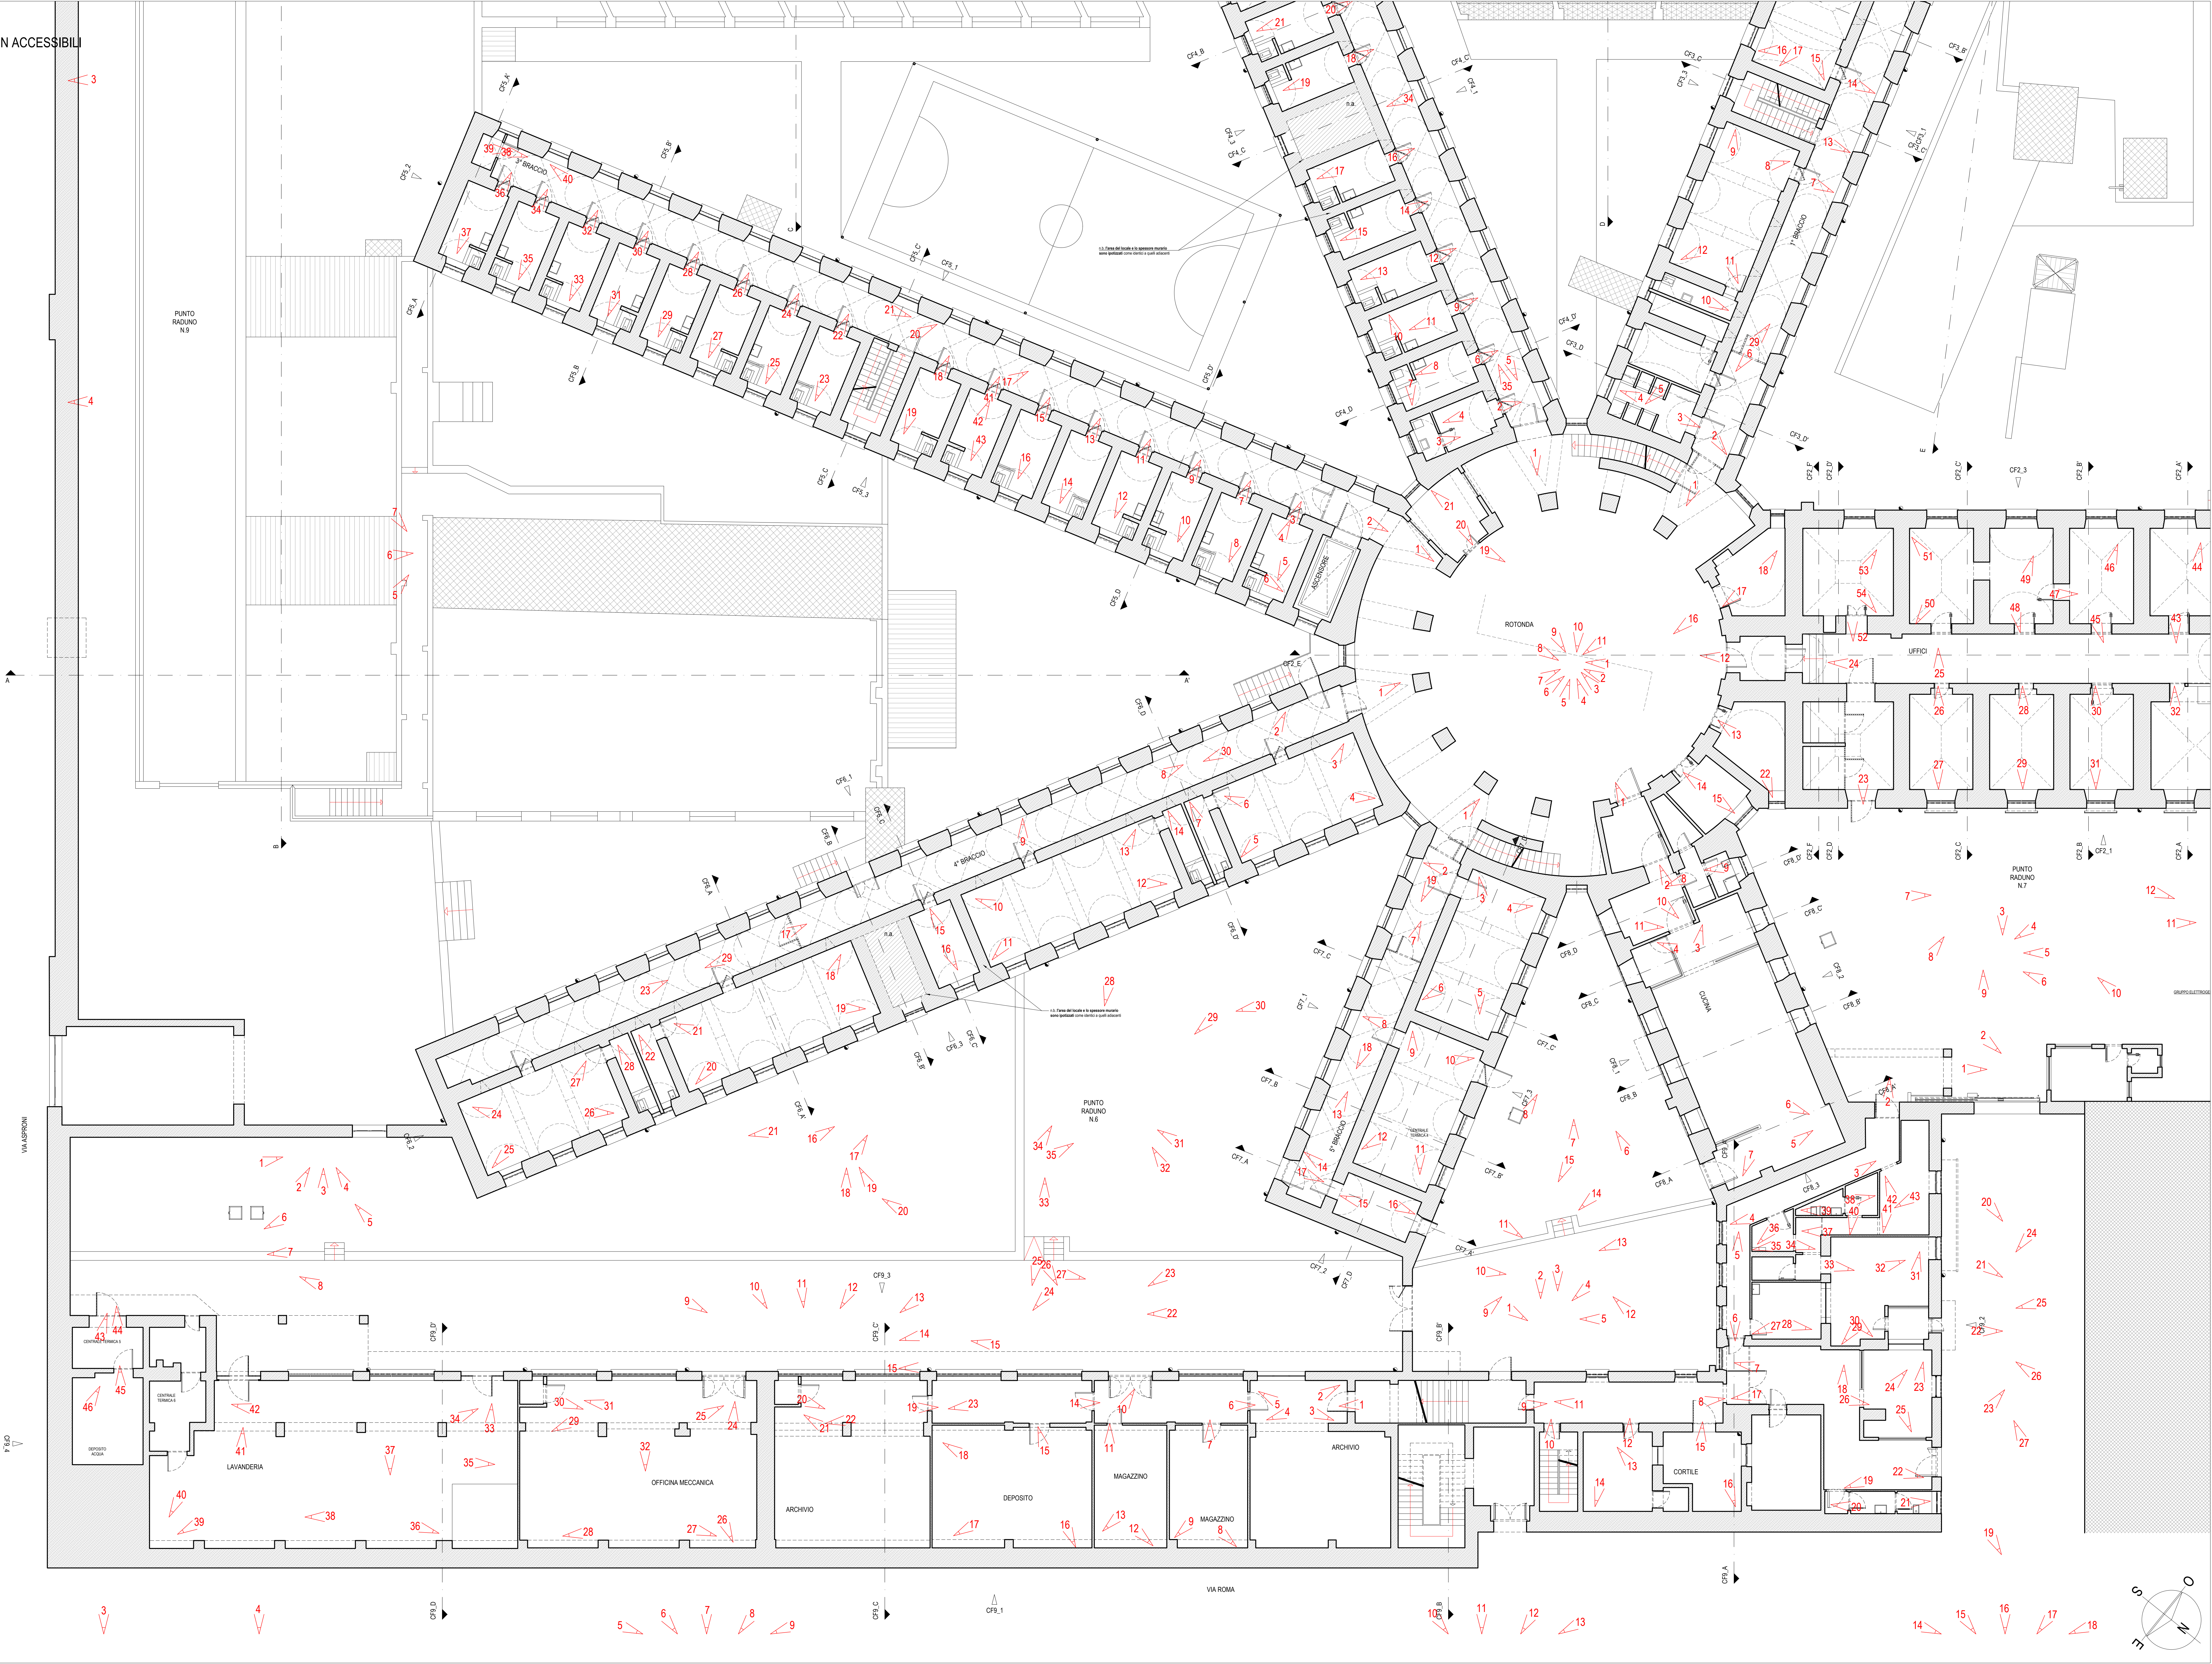

AGENZIA DEL DEMANIO  
DIREZIONE REGIONALE SARDEGNA  
VIA C. F. POE' 1 - 07100 CAGLIARI  
tel. 070/521111 - fax 070/521112  
e-mail: agenzia@agenzia.demanio.it

Rappresentante del Procedimento:  
Ing. FRANCESCO LODOLO

Ex Carceri San Sebastiano  
Via Caricelli Baroni Corteo di Caricelli - loc. 50017 - Cagliari



Progettazione:  
SIDOTI  
SIDOTI ENGINEERING S.R.L. UNIVERSITARIA  
ING. VITTORIA LODOLO

Responsabile della Progettazione:  
Arch. Vincenzo SIDOTI

Responsabile della Direzione Progettuale:  
Arch. Irene ALLEN (Coordinatore)  
Ing. Silvio PULICINO  
Dott. Arch. Saverio VERUCCI  
Dott. Arch. Andrea SALI  
Dott. Arch. Marino MONTIERO  
Dott. Arch. Marco PULICINO

Disegni di lavoro - Ufficio di Studio:  
Dott. Arch. Andrea FORCIS (Coordinatore)  
Dott. Arch. Francesco DAMIA  
Dott. Arch. Luca SANNA  
Dott. Arch. Angelo PARRA

Cottimo fiduciario ai sensi dell'art. 125, D.Lgs. 163/2006 e del Regolamento per l'effettuazione di spese in economia dell'Agenzia per l'affidamento del servizio di rilievo sul bene immobile sito in Sassari e denominato "Ex Carceri di San Sebastiano" CIG: 6612084055

Descrizione:  
Rilievo Fotografico: pianta piano terra - con ottici quadrante 04

Tutela e Firma:

Responsabile del Rilievo: 10/07/2006  
Arch. Vincenzo SIDOTI

Arch. Irene ALLEN

DATA	DESCRIZIONE	Redatto	Verificato	Approvato
10/07/2006	Prima Rilievazione	I. ALLEN	A. SALI	V. SIDOTI
10/07/2006	Seconda Rilievazione	I. ALLEN	A. SALI	V. SIDOTI
10/07/2006	Terza Rilievazione	I. ALLEN	A. SALI	V. SIDOTI

50.16	PP	RF.26.PL.04.04
-------	----	----------------