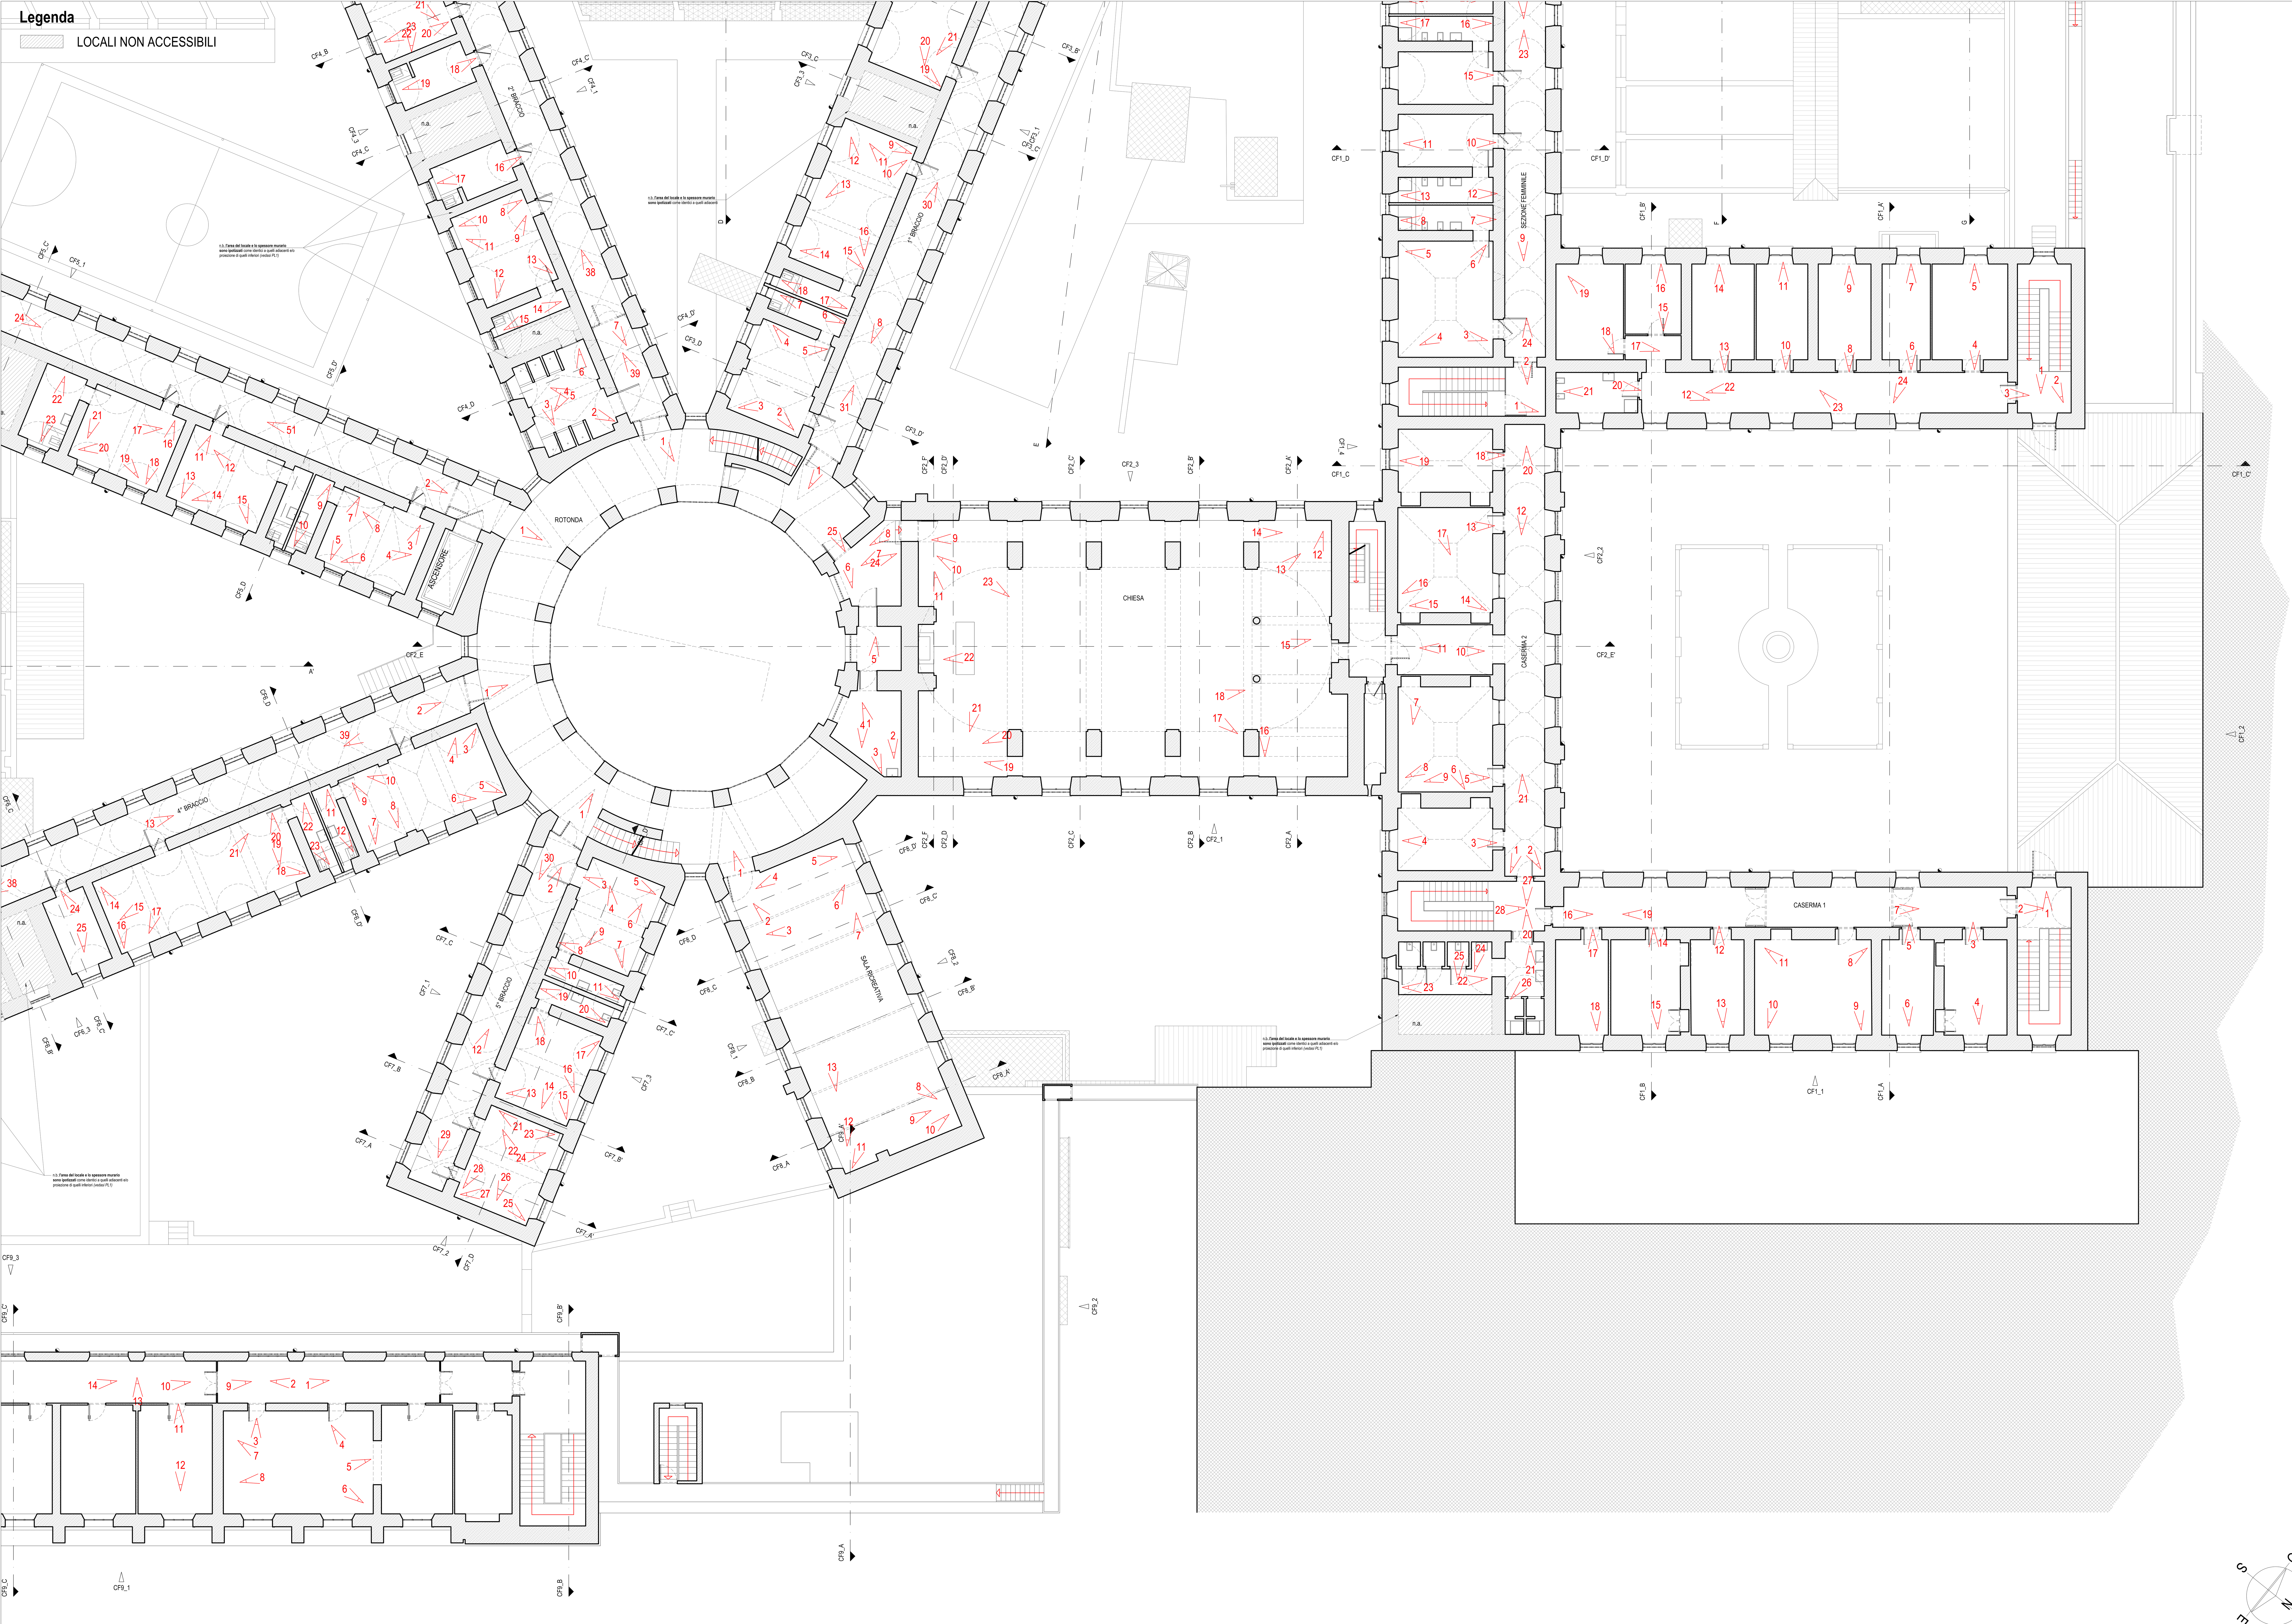

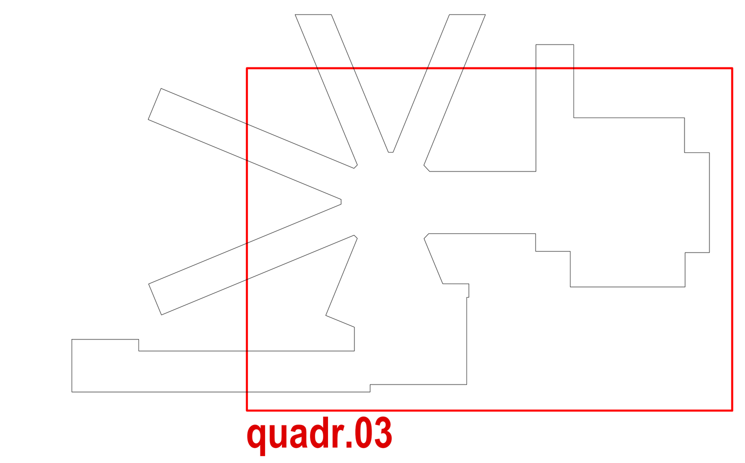

Committente:

AGENZIA DEL DEMANIO
Direzione Regionale Sardegna
Via A. Lo Frasso, 2 - cap 09127 - Cagliari
tel. 070/679731 - fax 06/50516068
PEC: dre_sardegna@agenziademanio.it
E-mail: dre.sardegna@agenziademanio.it

Responsabile del Procedimento:
Ing. Francesco LODDO

Cottimo fiduciario ai sensi dell'art. 125, D.Lgs. 163/2006 e del Regolamento per l'effettuazione di spese in economia dell'Agenzia per l'affidamento del servizio di rilievo sul bene immobile sito in Sassari e denominato "Ex Carceri di San Sebastiano" CIG: 6612084055

Ex Carcere San Sebastiano
Via Camillo Benso Conte di Cavour, snc - cap 09127 - Cagliari

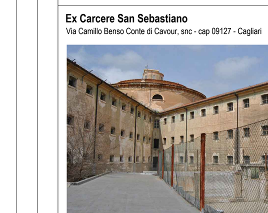

Descrizione:

Rilievo Fotografico: pianta piano secondo - coni ottici quadrante 03

Progettista:

SIDOTI ENGINEERING S.R.L. UNIPERSONALE
ARCHITETTURA >> INGEGNERIA

Sede legale: Via Borgo Garibaldi 33 - 00041 Albano Laziale (RM) Tel e fax 06.9323891 - cellulare 393.9868781
REA CCIAA di RM 1379068
Sede operativa: Via Roma n. 12 - 63081 Castorano (AP)
Capitale sociale € 10.000,00 i.v.
C.F. e P.IVA 12502151009
PEC: sidotiengineering@legalmail.it
Email: sidotiengineering@gmail.com

Responsabile delle Integrazioni Specialistiche:
Arch. Vincenzo SIDOTI

Gruppo di lavoro - Ufficio di Ascoli Piceno:
Arch. Jlenia ALLEVI (Coordinatore)
Ing. Elisa PALOMBARINI
Dott. Arch. Sonia VERDUCCI
Dott. Arch. Andrea SALVI
Dott. Arch. Martina MOLITERNO
Dott. Arch. Marco PAOLINI

Gruppo di lavoro - Ufficio di Sassari:
Dott. Arch. Andrea PORCU (Coordinatore)
Dott. Arch. Francesca GANAU
Dott. Arch. Luca SANNA
Dott. Arch. Angelo FARINA

Timbri e Firme:

Responsabile art. 90, comma 7, D.Lgs. 163/2006
Arch. Vincenzo SIDOTI

Arch. Jlenia ALLEVI

NOME FILE	AMB. SOFT.	SCALA
RF.29.PL2.03.dwg	-	1:100

REV	DATA	DESCRIZIONE	Redatto	Verificato	Approvato
00	01/12/2016	Prima Emissione	S. Verducci	J. Allevi	V. Sidoti
01	06/03/2017	Seconda Emissione	J. Allevi	J. Allevi	V. Sidoti
02	19/05/2017	Terza Emissione	J. Allevi	J. Allevi	V. Sidoti

Codice Commessa:	Livello progettazione:	Elaborato:
50.16	PP	RF.29.PL2.03