


LEGENDA SIMBOLOGIA

- limite dell'isolato circostante
- limite dell'edificio oggetto di rilievo
- elementi non rilevabili ma visibili

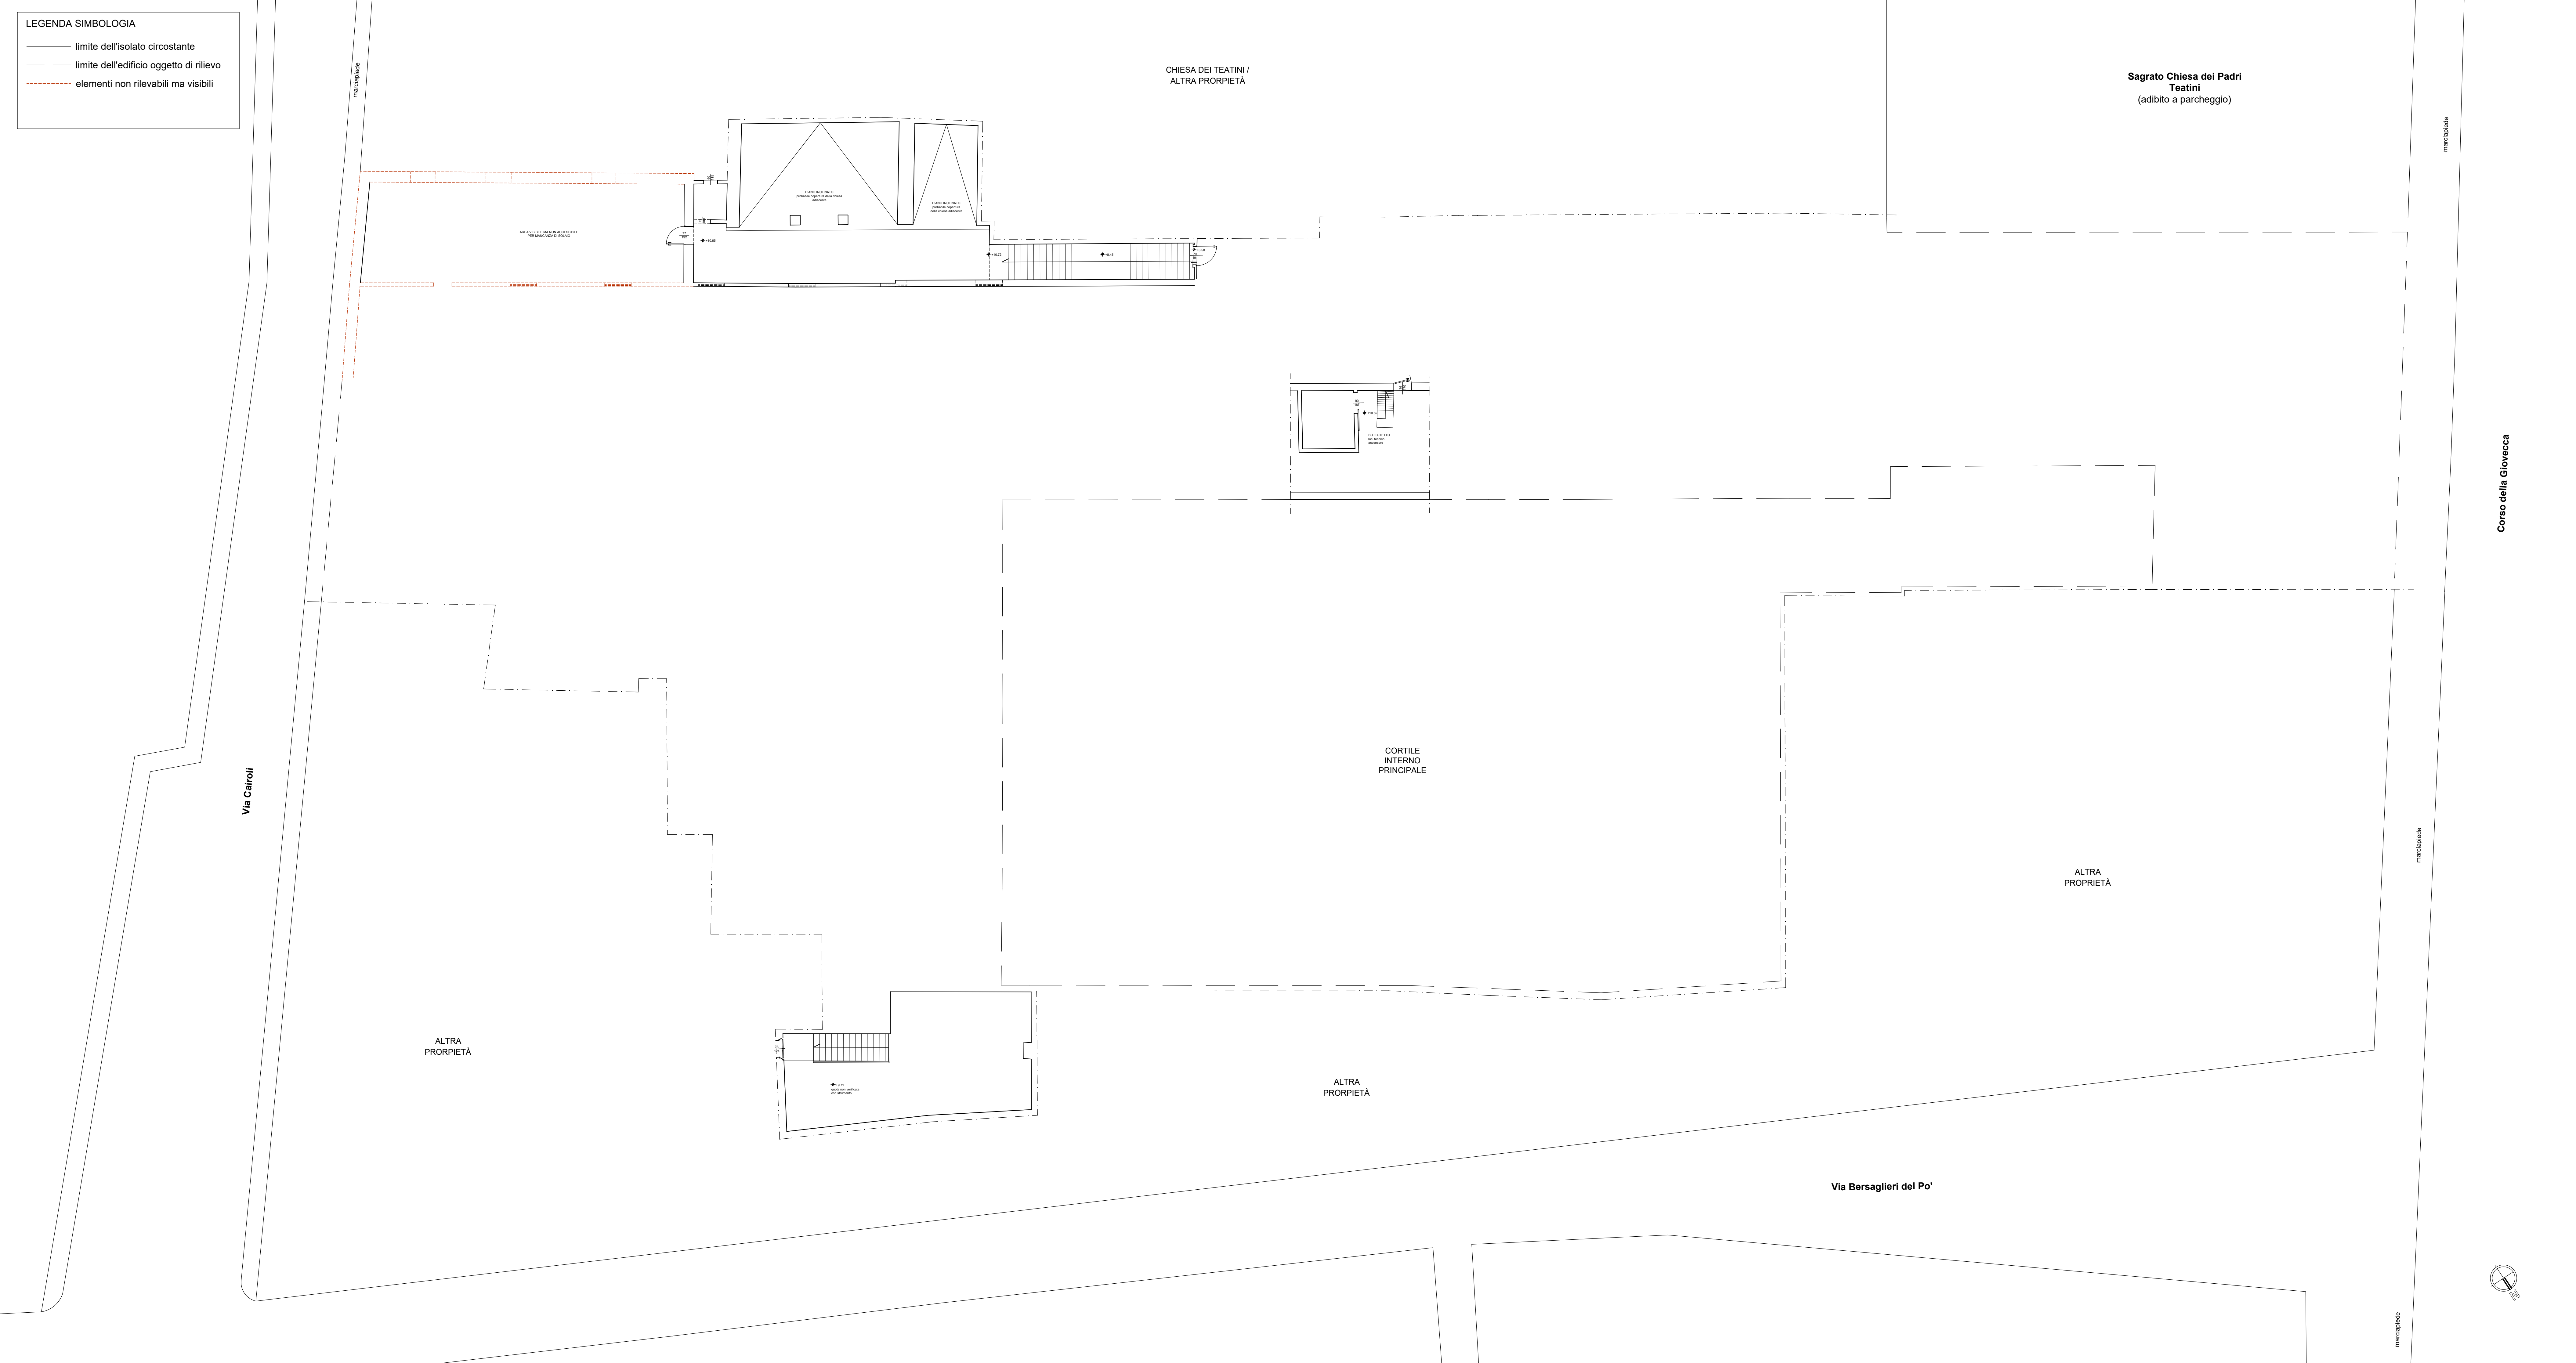

LEGENDA

- Linea mandata impianto a vista
- Linea ritorno impianto a vista
- Linea gas metano
- Linea impianto in traccia
- Linea acqua sanitaria fredda
- Linea acqua sanitaria calda

XXX  
XXI.X.I.

POSIZIONE  
NUM. ELEMENTI | TIPO RADIATORE

Bollitore elettrico



**SICURING**  
sicurezza & ingegneria

COMMITTENTE :



AGENZIA DEL DEMANIO  
Direzione Regionale Emilia Romagna

UBICAZIONE :

Compendio Demaniale Ex Convento dei Teatini  
Corso della Giovecca 60 - Ferrara (FE)

TAVOLA	RILIEVO IMPIANTI MECCANICI PIANTA PIANO SOTTOTETTO	SCALA:
IM.4		1:100
		DATA:
		05/05/17

IL DIRETTORE TECNICO SICURING s.r.l.: Dott. Ing. Carlo La Ferlita



**SICURING**  
sicurezza & ingegneria

SICURING s.r.l. - via Pietro Toselli n°131 - 50144 Firenze - c.f. e p. I.V.A. 05423200483  
tel.: 059/367177 - 3247357 - fax: 059/3216821 - mail: info@sicuring.it  
capitale sociale interamente versato 10.000,00 €