



LEGENDA SIMBOLOGIA

- limite dell'isolato circostante
- limite dell'edificio oggetto di rilievo
- indicazione della pendenza di falda
- identificazione degli isolati circostanti non rilevati

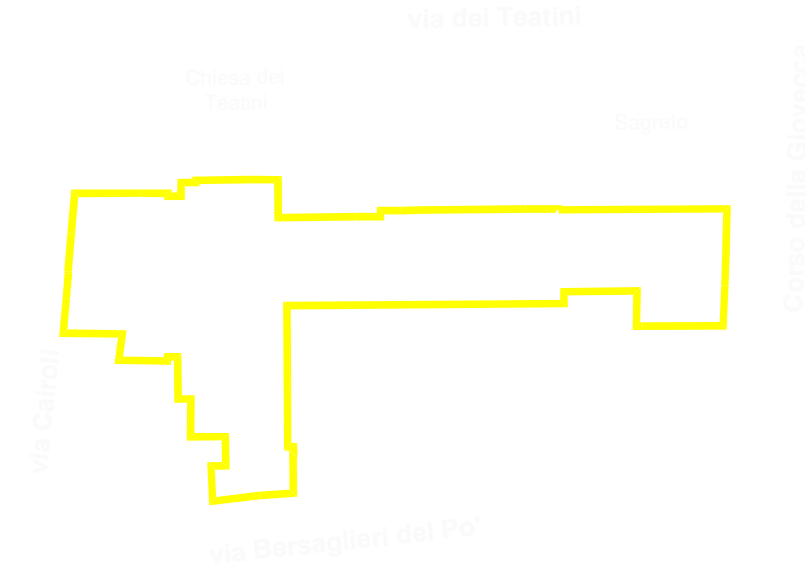

N.B.
Vista l'impossibilità di verifica strumentale delle altezze dei colmi in molteplici punti, la pianta delle coperture è stata ricavata da rilievi plano-altimetrici delle gronde, incrociati con rilievi fotografici. Essa potrebbe perciò riportare qualche errore dimensionale.

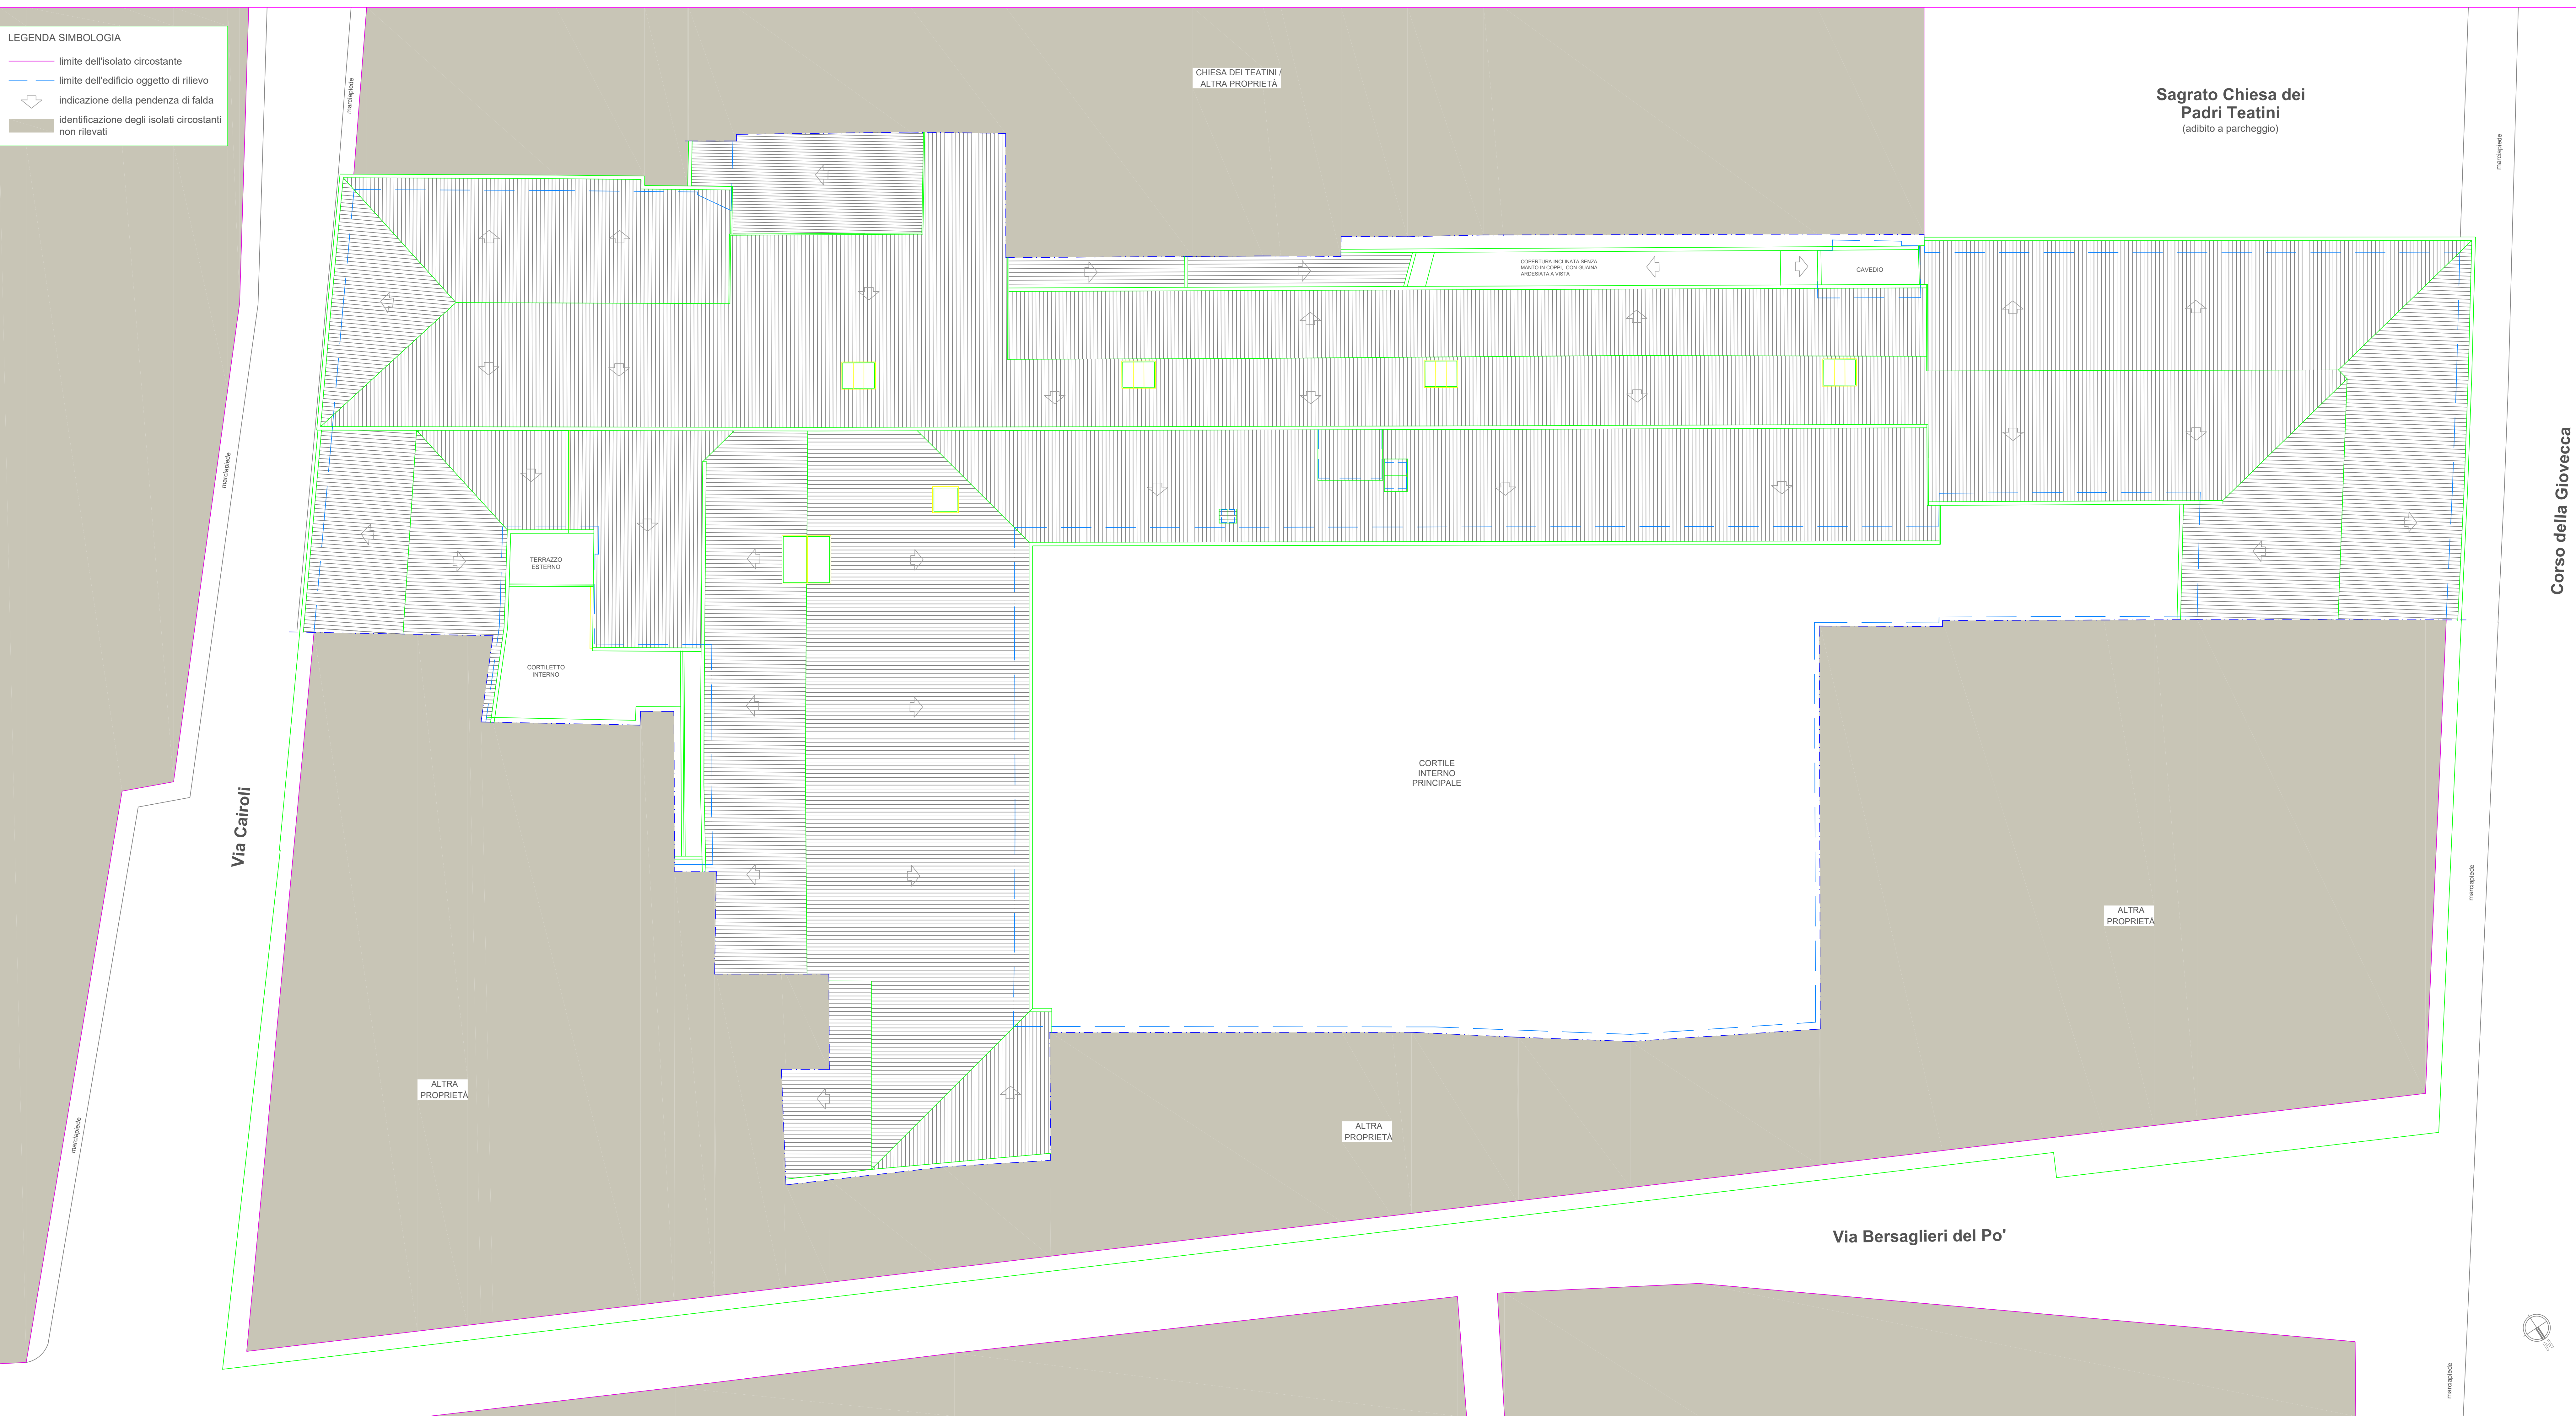

S I C U R I N G
sicurezza & ingegneria

COMMITTENTE :



AGENZIA DEL DEMANIO
Direzione Regionale Emilia Romagna

UBICAZIONE :

Compendio Demaniale Ex Convento dei Teatini
Corso della Giovecca 60 - Ferrara (FE)

TAVOLA	RILIEVO GEOMETRICO PIANTA DELLE COPERTURE	SCALA:
RG.5		1:100
		DATA:
		30/05/17

IL DIRETTORE TECNICO SICURING s.r.l.: Dott. Ing. Carlo La Ferita