


LEGENDA SIMBOLOGIA

- limite dell'isolato circostante
- limite dell'edificio oggetto di rilievo
- elementi non rilevabili ma visibili
- spessore ipotizzato delle contropareti rilevate

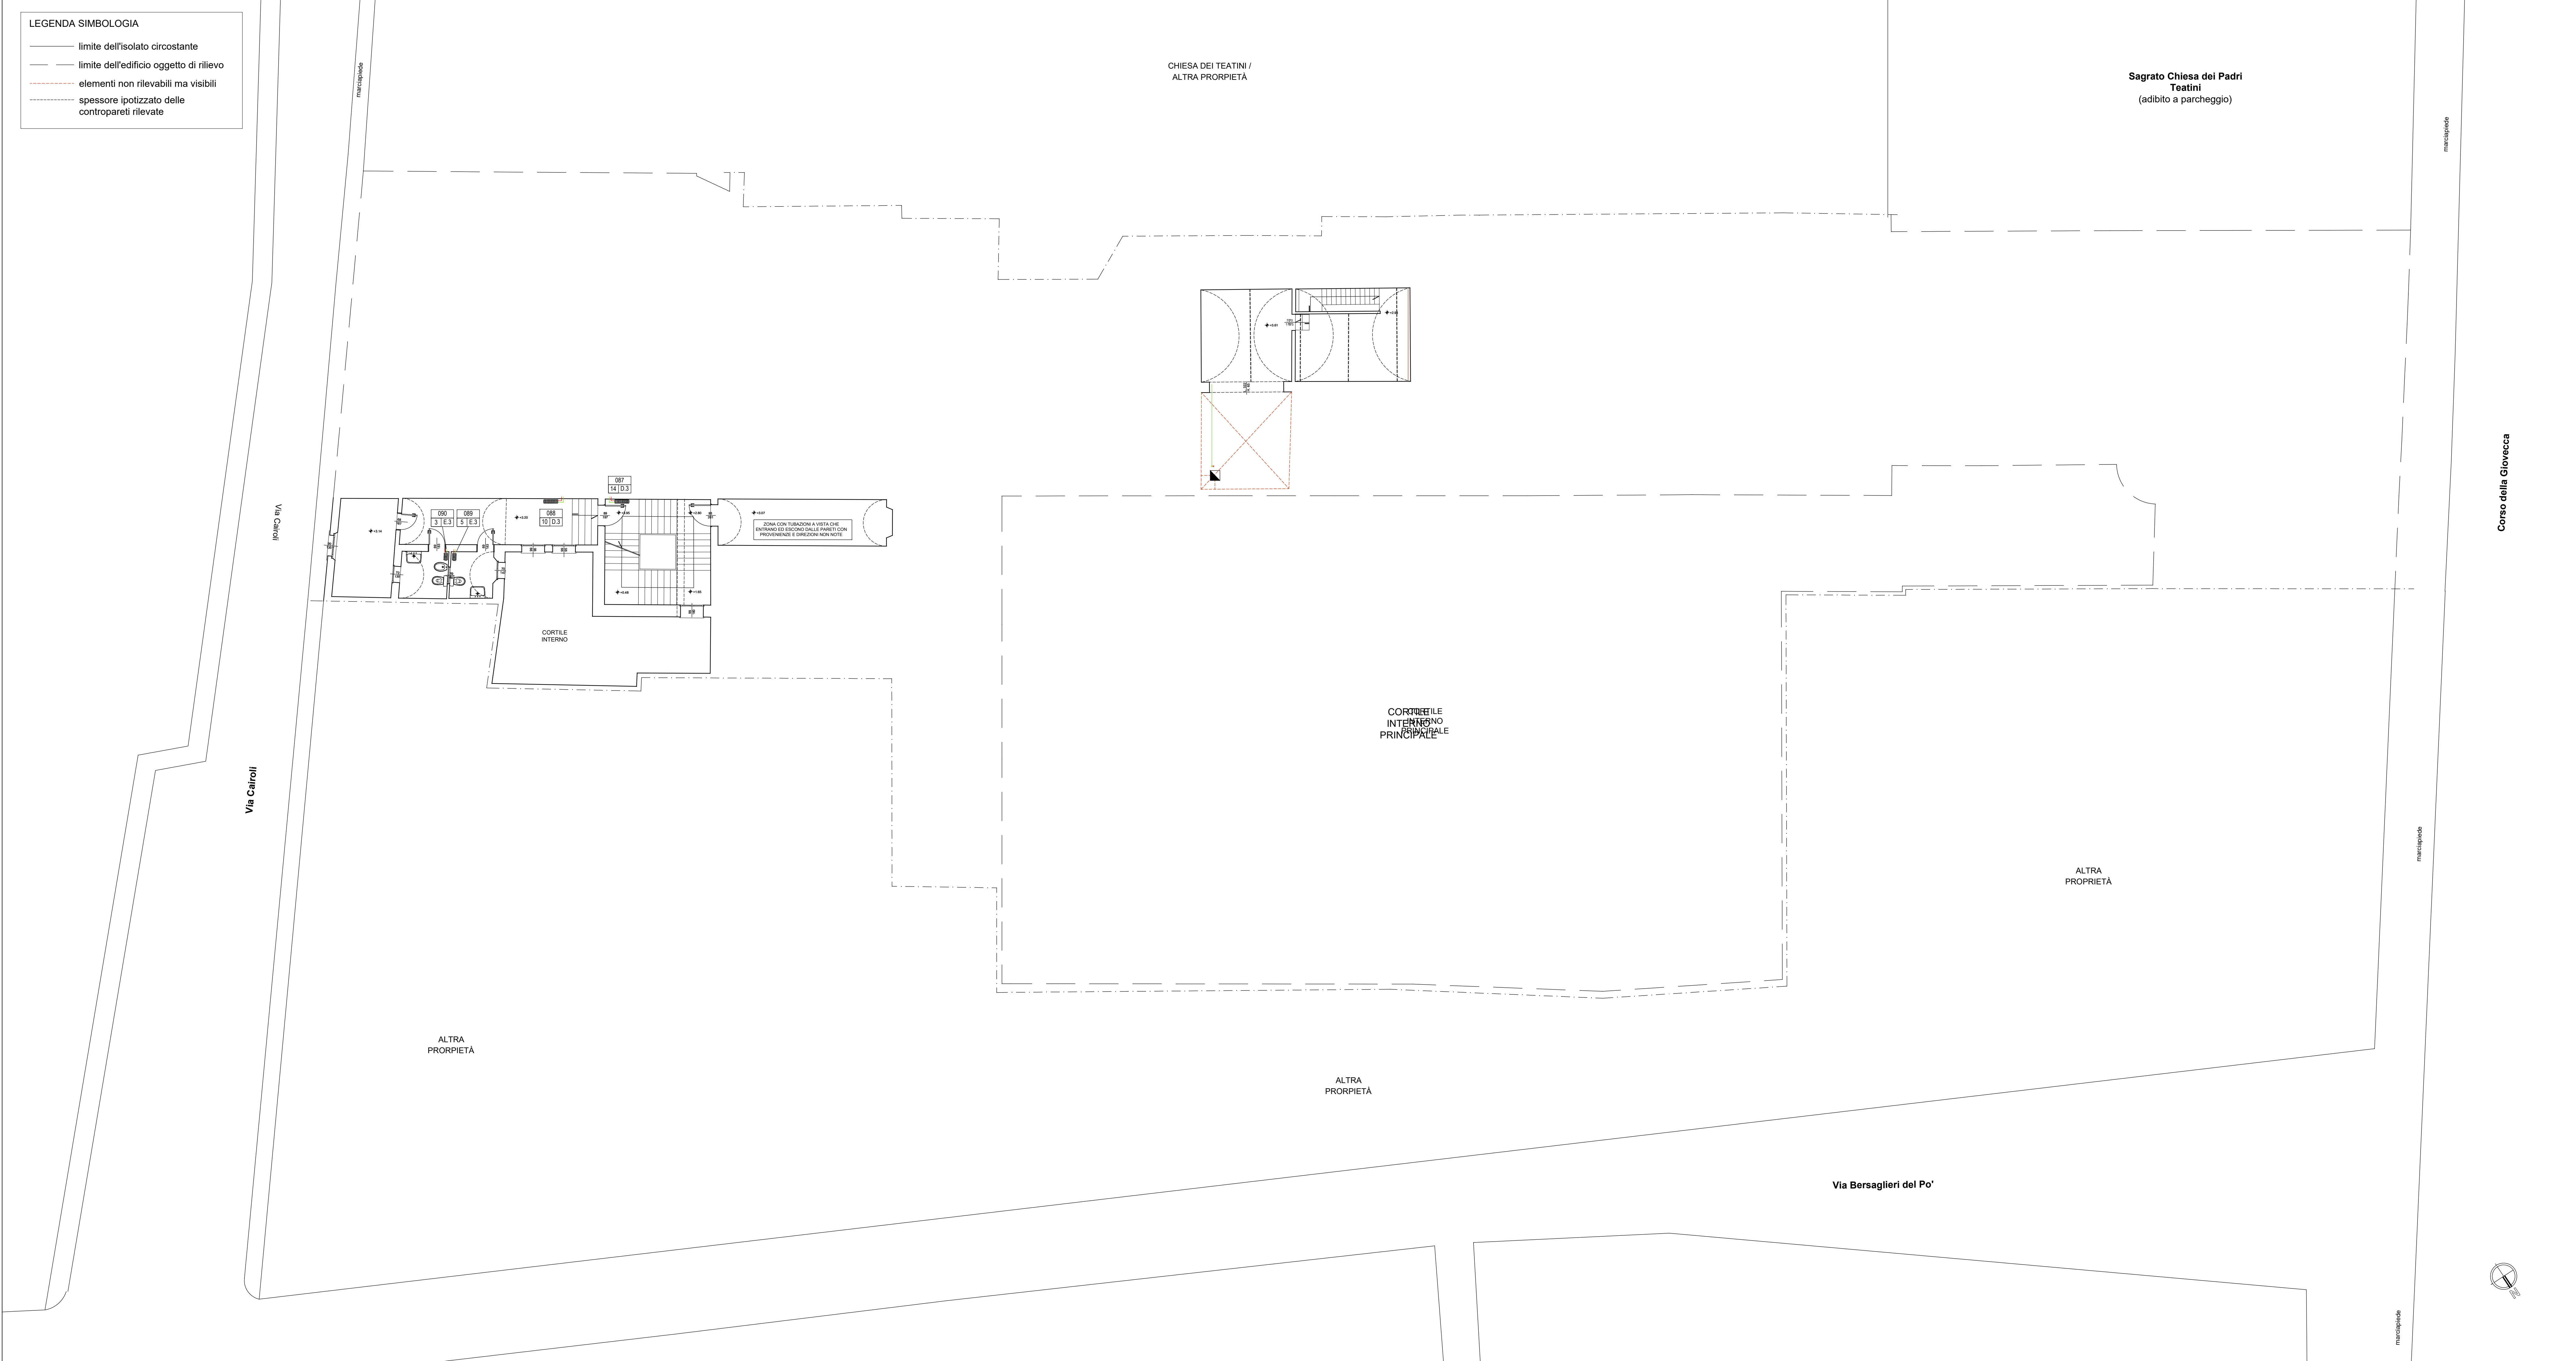


LEGENDA

- Linea mandata impianto a vista
- Linea ritorno impianto a vista
- Linea gas metano
- Linea impianto in traccia
- Linea acqua sanitaria fredda
- Linea acqua sanitaria calda

XXX
XXI, X, X


POSIZIONE
NUM. ELEMENTI | TIPO RADIATORE

Bollitore elettrico



SICURING
sicurezza & ingegneria

COMMITTENTE :




AGENZIA DEL DEMANIO
Direzione Regionale Emilia Romagna

UBICAZIONE :

Compendio Demaniale Ex Convento dei Teatini
Corso della Giovecca 60 - Ferrara (FE)

TAVOLA	RILIEVO IMPIANTI MECCANICI PIANTA PIANO AMMEZZATO	SCALA:	
IM.2		1:100	
		DATA: 05/05/17	

IL DIRETTORE TECNICO SICURING s.r.l.: Dott. Ing. Carlo La Ferlita



SICURING
sicurezza & ingegneria

SICURING s.r.l. - via Pietro Toselli n°131 - 50144 Firenze - c.f. e p. I.V.A. 05423200483
tel.: 055/367177 - 3247357 - fax: 055/3216821 mail: info@sicuring.it
capitale sociale interamente versato 10.000,00 €