


AGENZIA DEL DEMANIO
DIREZIONE ROMA CAPITALE

RMD0244 "SANTANDREA AL QUIRINALE"

Progetto definitivo a base di gara per la "progettazione esecutiva ed esecuzione dei lavori di restauro e riqualificazione delle facciate del complesso SANTANDREA AL QUIRINALE sito tra la via Piacenza, via Ferrara e via del Quirinale - Roma".

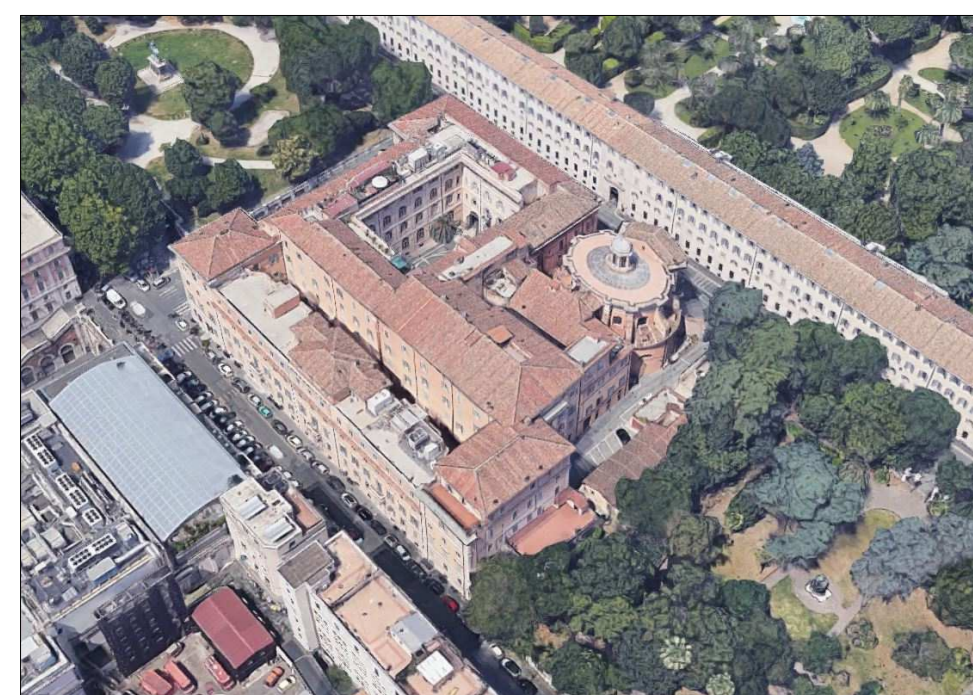

PROGETTO DEFINITIVO


EG09

Cartolerizzazione, Prospetti, pianta e sezioni (corte interna via Piacenza, via del Quirinale).

Scala: 1:100

IL RESPONSABILE DEL PROCEDIMENTO:
Arch. Maria Inconata Crocuso

Progettista:
Arch. Isabella Di Marsico

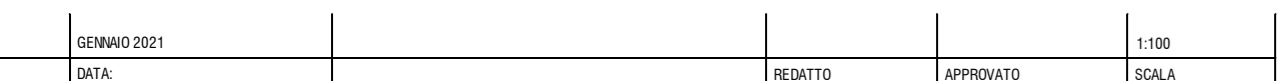


PROSPETTO L-L'

LEGENDA

I PONTEGGI SARANNO MONTATI IN 4 FASI, A PARTIRE DA VIA PIACENZA. OGNI FASE AVRA' UNA DURATA TEMPORALE DI 4 MESI E SI SOTTOPORRANNO ALLA CARTOLERIZZAZIONE DELLA CHIOSTRINA INTERNA. TEMPI DI ESECUZIONE TOTALI PREVISTI 480 NATURALI C. CONSECUTIVI

- PONTEGGIO MULTIDIREZIONALE SOSPESO
- PONTEGGIO MULTIDIREZIONALE IN PIANTA

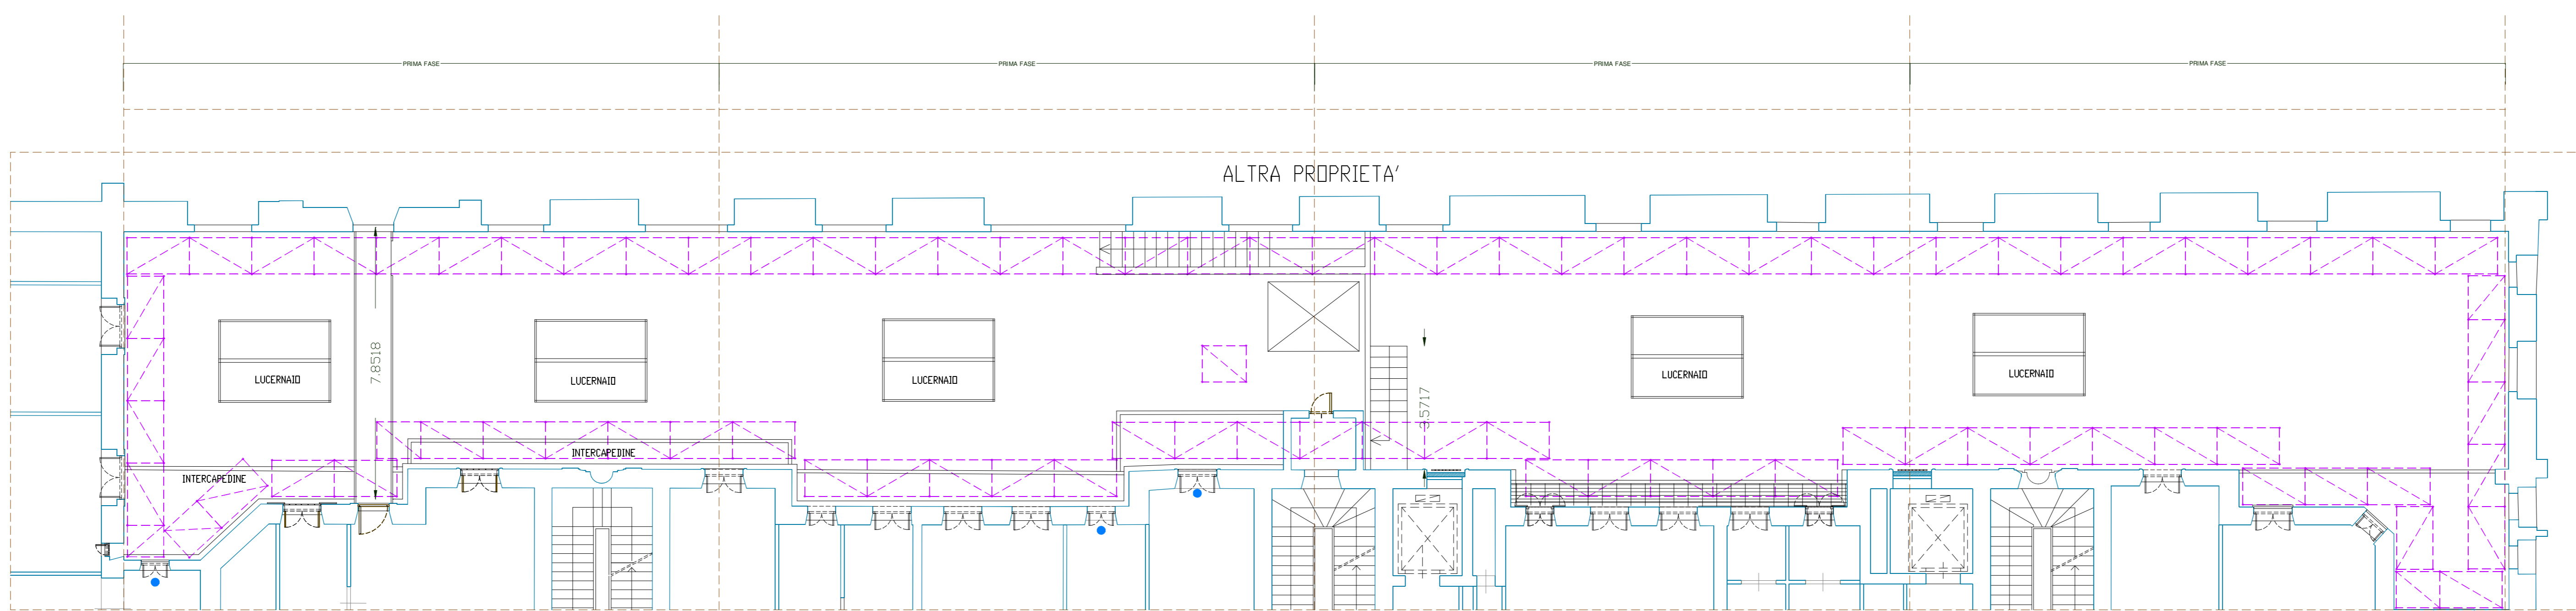

PROSPETTO L-L''



PROSPETTO N-N'



PROSPETTO M-M'