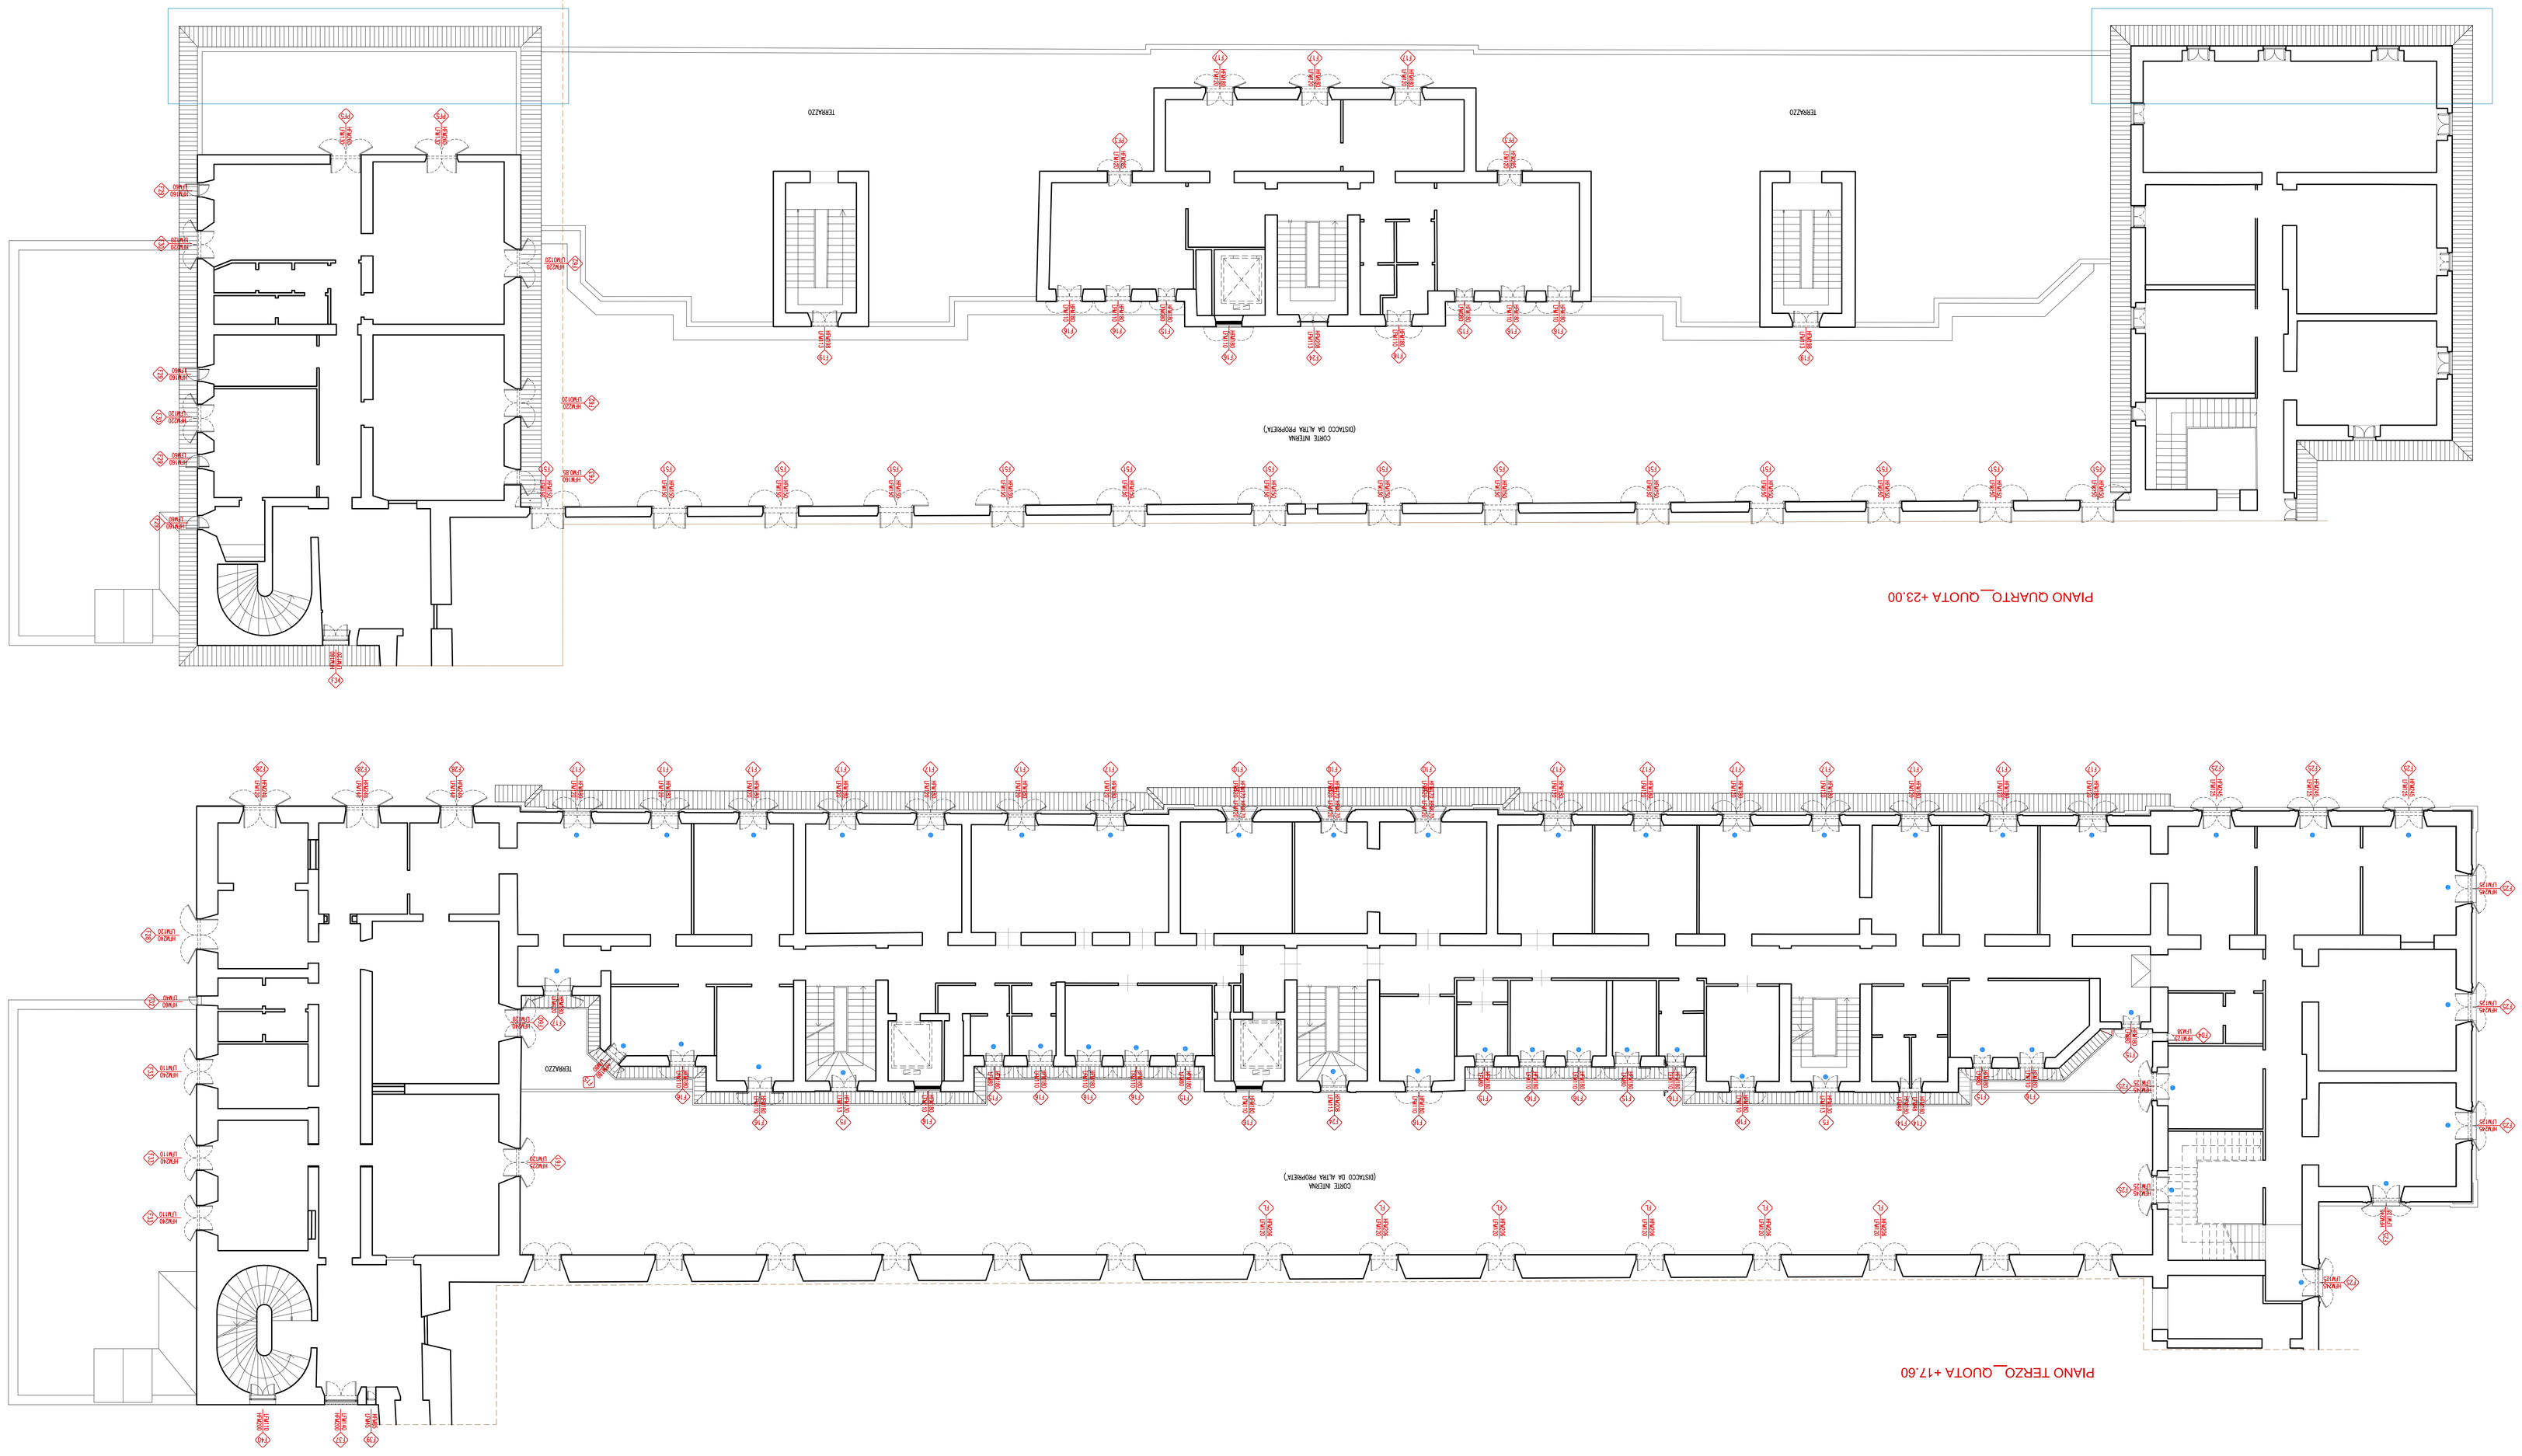

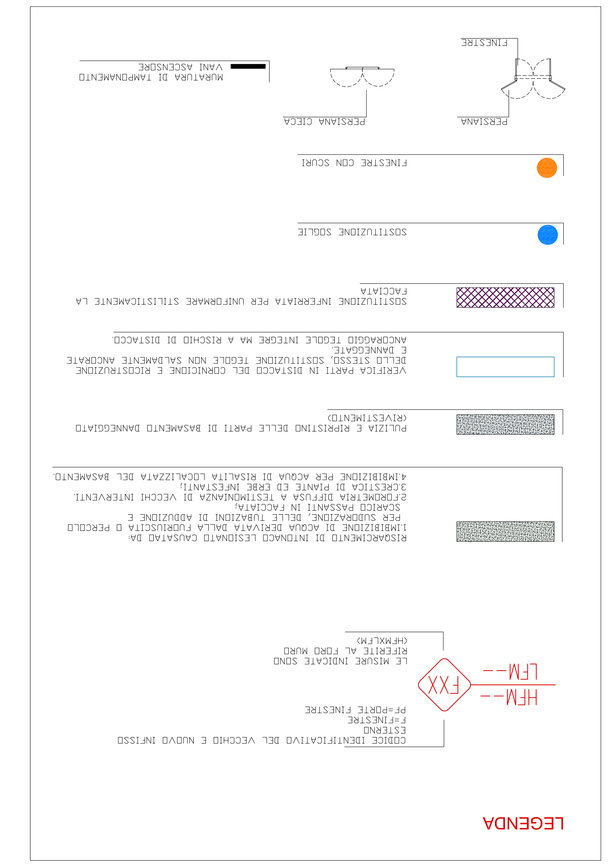

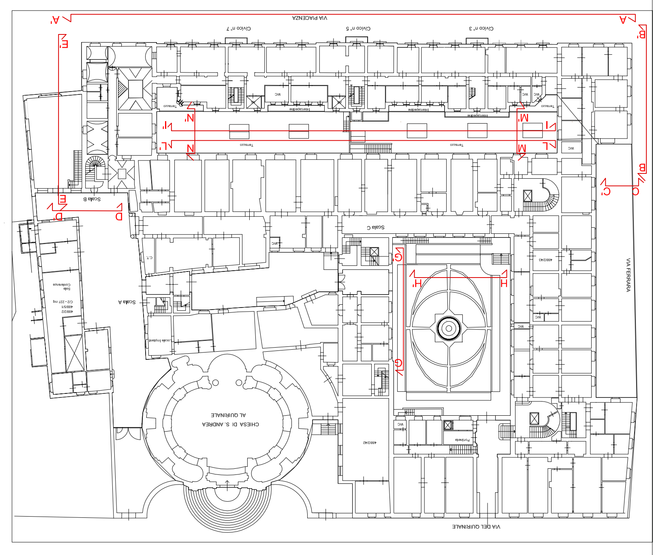

AGENZIA DEL DEMANIO

DIREZIONE ROMA CAPITALE

RM0024 "SANT'ANDREA AL QUIRINALE"

Progetto definitivo a base di gara per la "progettazione esecutiva ed esecuzione dei lavori di restauro e riqualificazione delle facciate del complesso SANT'ANDREA AL QUIRINALE sito tra la via Piacenza, via Ferrara e via del Quirinale - Roma".

PROGETTO DEFINITIVO

EG03

Scala: 1:100

PIANTE PIANO TERZO E QUARTO.
Rappresentazione grafica.

Il RESPONSABILE DEL PROCEDIMENTO:
Arch. Maria Isoppo
Progettazione architettonica
Arch. Maria Isoppo
Arch. Maria Isoppo