TABELLA DI CALCOLO	
SUPERFICIE FONDIARIA	Mq 45741.48
SUPERFICIE DI SEDIME COMPLESSIVA	Mq 18659.92
SUPERFICIE LORDA COMPLESSIVA U.C NON EDIFICATE	Mq 28048.58
VOLUME LORDO COMPLESSIVO FUORI TERRA	Mc 138136.74

EDIFICATO	01/001	mq1286.6 (H.F.T.=massima N.R. - H.F.T.minima 8.99) (Volumi f.t mq 8832.91-volume calcolato alla linea di gronda essendo la copertura non rilevabile)
EDIFICATO	01/002	mq 702.22(H.F.T.=massima N.R. - H.F.T.minima 10.2) (Volumi f.t mq 7162.64-volume calcolato alla linea di gronda essendo la copertura non rilevabile)
EDIFICATO	01/003	mq 781.06 (H.F.T.=massima N.R. - H.F.T.minima 10.2) (Volumi f.t mq 7966.81-volume calcolato alla linea di gronda essendo la copertura non rilevabile)
EDIFICATO	01/004	mq 697.71(H.F.T.=massima N.R. - H.F.T.minima 10.2) (Volumi f.t mq 7116.64-volume calcolato alla linea di gronda essendo la copertura non rilevabile)
EDIFICATO	01/005	mq 717.64 (H.F.T.=massima N.R. - H.F.T.minima 10.26) (Volumi f.t mq 7360.03 -volume calcolato alla linea di gronda essendo la copertura non rilevabile)
EDIFICATO	01/006	mq 699.27 (H.F.T.=massima N.R. - H.F.T.minima 10.26) (Volumi f.t mq 7174.51-volume calcolato alla linea di gronda essendo la copertura non rilevabile)
EDIFICATO	01/007	mq 943.44(H.F.T.=massima 11.79 - H.F.T.minima 6.34) (Volumi f.t mq 8922.27)
EDIFICATO	01/008	mq 808.80(H.F.T.=massima 5.98 - H.F.T.minima 3.9) (Volumi f.t mq 4246.67)
EDIFICATO	01/009	mq 1267.60(H.F.T.=massima 5.98 - H.F.T.minima 3.9) (Volumi f.t mq 7980.60)
EDIFICATO	01/010	mq 320.38(H.F.T.=massima N.R. - H.F.T.minima 9.2) (Volumi f.t mq 2707.08-volume calcolato alla linea di gronda essendo la copertura non rilevabile)
EDIFICATO	01/011	mq 468.78 (H.F.T.=massima N.R. - H.F.T.minima 4.7) (Volumi f.t mq 2334.77-volume calcolato alla linea di gronda essendo la copertura non rilevabile)
EDIFICATO	01/012	mq 408.87(H.F.T.=massima 7.9 - H.F.T.minima 5.4) (Volumi f.t mq 3637.81)
EDIFICATO	01/013	mq 977.01(H.F.T.=massima N.R. - H.F.T.minima 9.4) (Volumi f.t mq 9291.8-volume calcolato alla linea di gronda essendo la copertura non rilevabile)
EDIFICATO	01/014	mq 233.01(H.F.T.=massima N.R. - H.F.T.minima 4.26) (Volumi f.t mq 1001.14-volume calcolato alla linea di gronda essendo la copertura non rilevabile)
EDIFICATO	01/015	mq 1303.71(H.F.T.=massima 19.42 - H.F.T.minima 15.42) (Volumi f.t mq 22710.82)
EDIFICATO	01/016	mq 4201.23(H.F.T.=massima N.R. - H.F.T.minima 4.2) (Volumi f.t mq 26094.11-volume calcolato alla linea di gronda essendo la copertura non rilevabile)
EDIFICATO	01/017	mq 38.87 (H.F.T.=massima 3.6 - H.F.T.minima 2.8) (Volumi f.t mq 191.38
EDIFICATO	01/018	mq 31.02 (H.F.T.=m 2.3) (Volumi f.t mq 71.35)
EDIFICATO	01/019	mq 2.79(H.F.T.=m 2.89) (Volumi f.t mq 7.3)
EDIFICATO	01/020	mq 34.53(H.F.T.=m 2.89) (Volumi f.t mq 99.76)
EDIFICATO	01/021	mq 907.96(H.F.T.=massima N.R. - H.F.T.minima 8.57) (Volumi f.t mq 7777.79 -volume calcolato alla linea di gronda essendo la copertura non rilevabile)
UNITA' COMUNE	01/011/002	mq 44.84 (H.F.T. 2.8) (Volumi f.t mq 125.55)
UNITA' COMUNE	01/011/003	mq18.36 (H.F.T.=massima 3.5 - H.F.T.minima 2.18) (Volumi f.t mq 52.14)
UNITA' COMUNE	01/014/002	mq 6.44 (H.F.T.=m 2.7) (Volumi f.t mq 17.39)
UNITA' COMUNE	01/013/002	mq 4.83 (H.F.T.=massima 2.8 - H.F.T.minima 2.2) (Volumi f.t mq 11.59)
UNITA' COMUNE	01/013/002	mq 0.86 (H.F.T.=m 1.8) (Volumi f.t mq 1.55)
UNITA' COMUNE	01/013/003	mq 10.87 (H.F.T.=m 2.8) (Volumi f.t mq 28.26)
UNITA' COMUNE	01/001/002	mq 13.63
UNITA' COMUNE	01/000/001	mq 933.01
UNITA' COMUNE	01/000/002	mq 44.7(H.E.T.=m 1.05) (Volumi E.t mq 46.93)
UNITA' COMUNE	01/000/003	mq339.98
UNITA' COMUNE	01/000/004	mq 497.96
UNITA' COMUNE	01/000/005	mq 298.61
UNITA' COMUNE	01/000/006	mq 3.76 (H.F.T.=massima 2.8 - H.F.T.minima 2.5) (Volumi f.t mq 9.95)
UNITA' COMUNE	01/000/007	mq 3.76 (H.F.T.=massima 2.8 - H.F.T.minima 2.5) (Volumi f.t mq 9.95)
UNITA' COMUNE	01/000/008	mq 940.82 (H.F.T.=massima 6.4 - H.F.T.minima 4.4) (Volumi f.t mq 2920.42)
UNITA' COMUNE	01/000/009	mq 214
UNITA' COMUNE	01/000/010	mq 127.29
UNITA' COMUNE	01/000/011	mq 7.25 (H.F.T.=m 3,2) (Volumi f.t mq 23,2)
UNITA' COMUNE	01/000/012	mq 25923.21

PUNTO	X	Y
10	664.350	-748.250
11	971.850	-773.100
12	931.850	-784.850
13	488.100	-797.850
14	491.450	-808.500
15	493.350	-818.150
16	908.900	-908.000
17	931.750	-943.450
18	937.450	-957.500
19	908.350	-997.100
20	798.950	-886.850
21	791.050	-868.350
22	785.750	-850.850
23	747.850	-721.850
24	665.350	-740.050

SUPERFICIE = MQ 45741.48

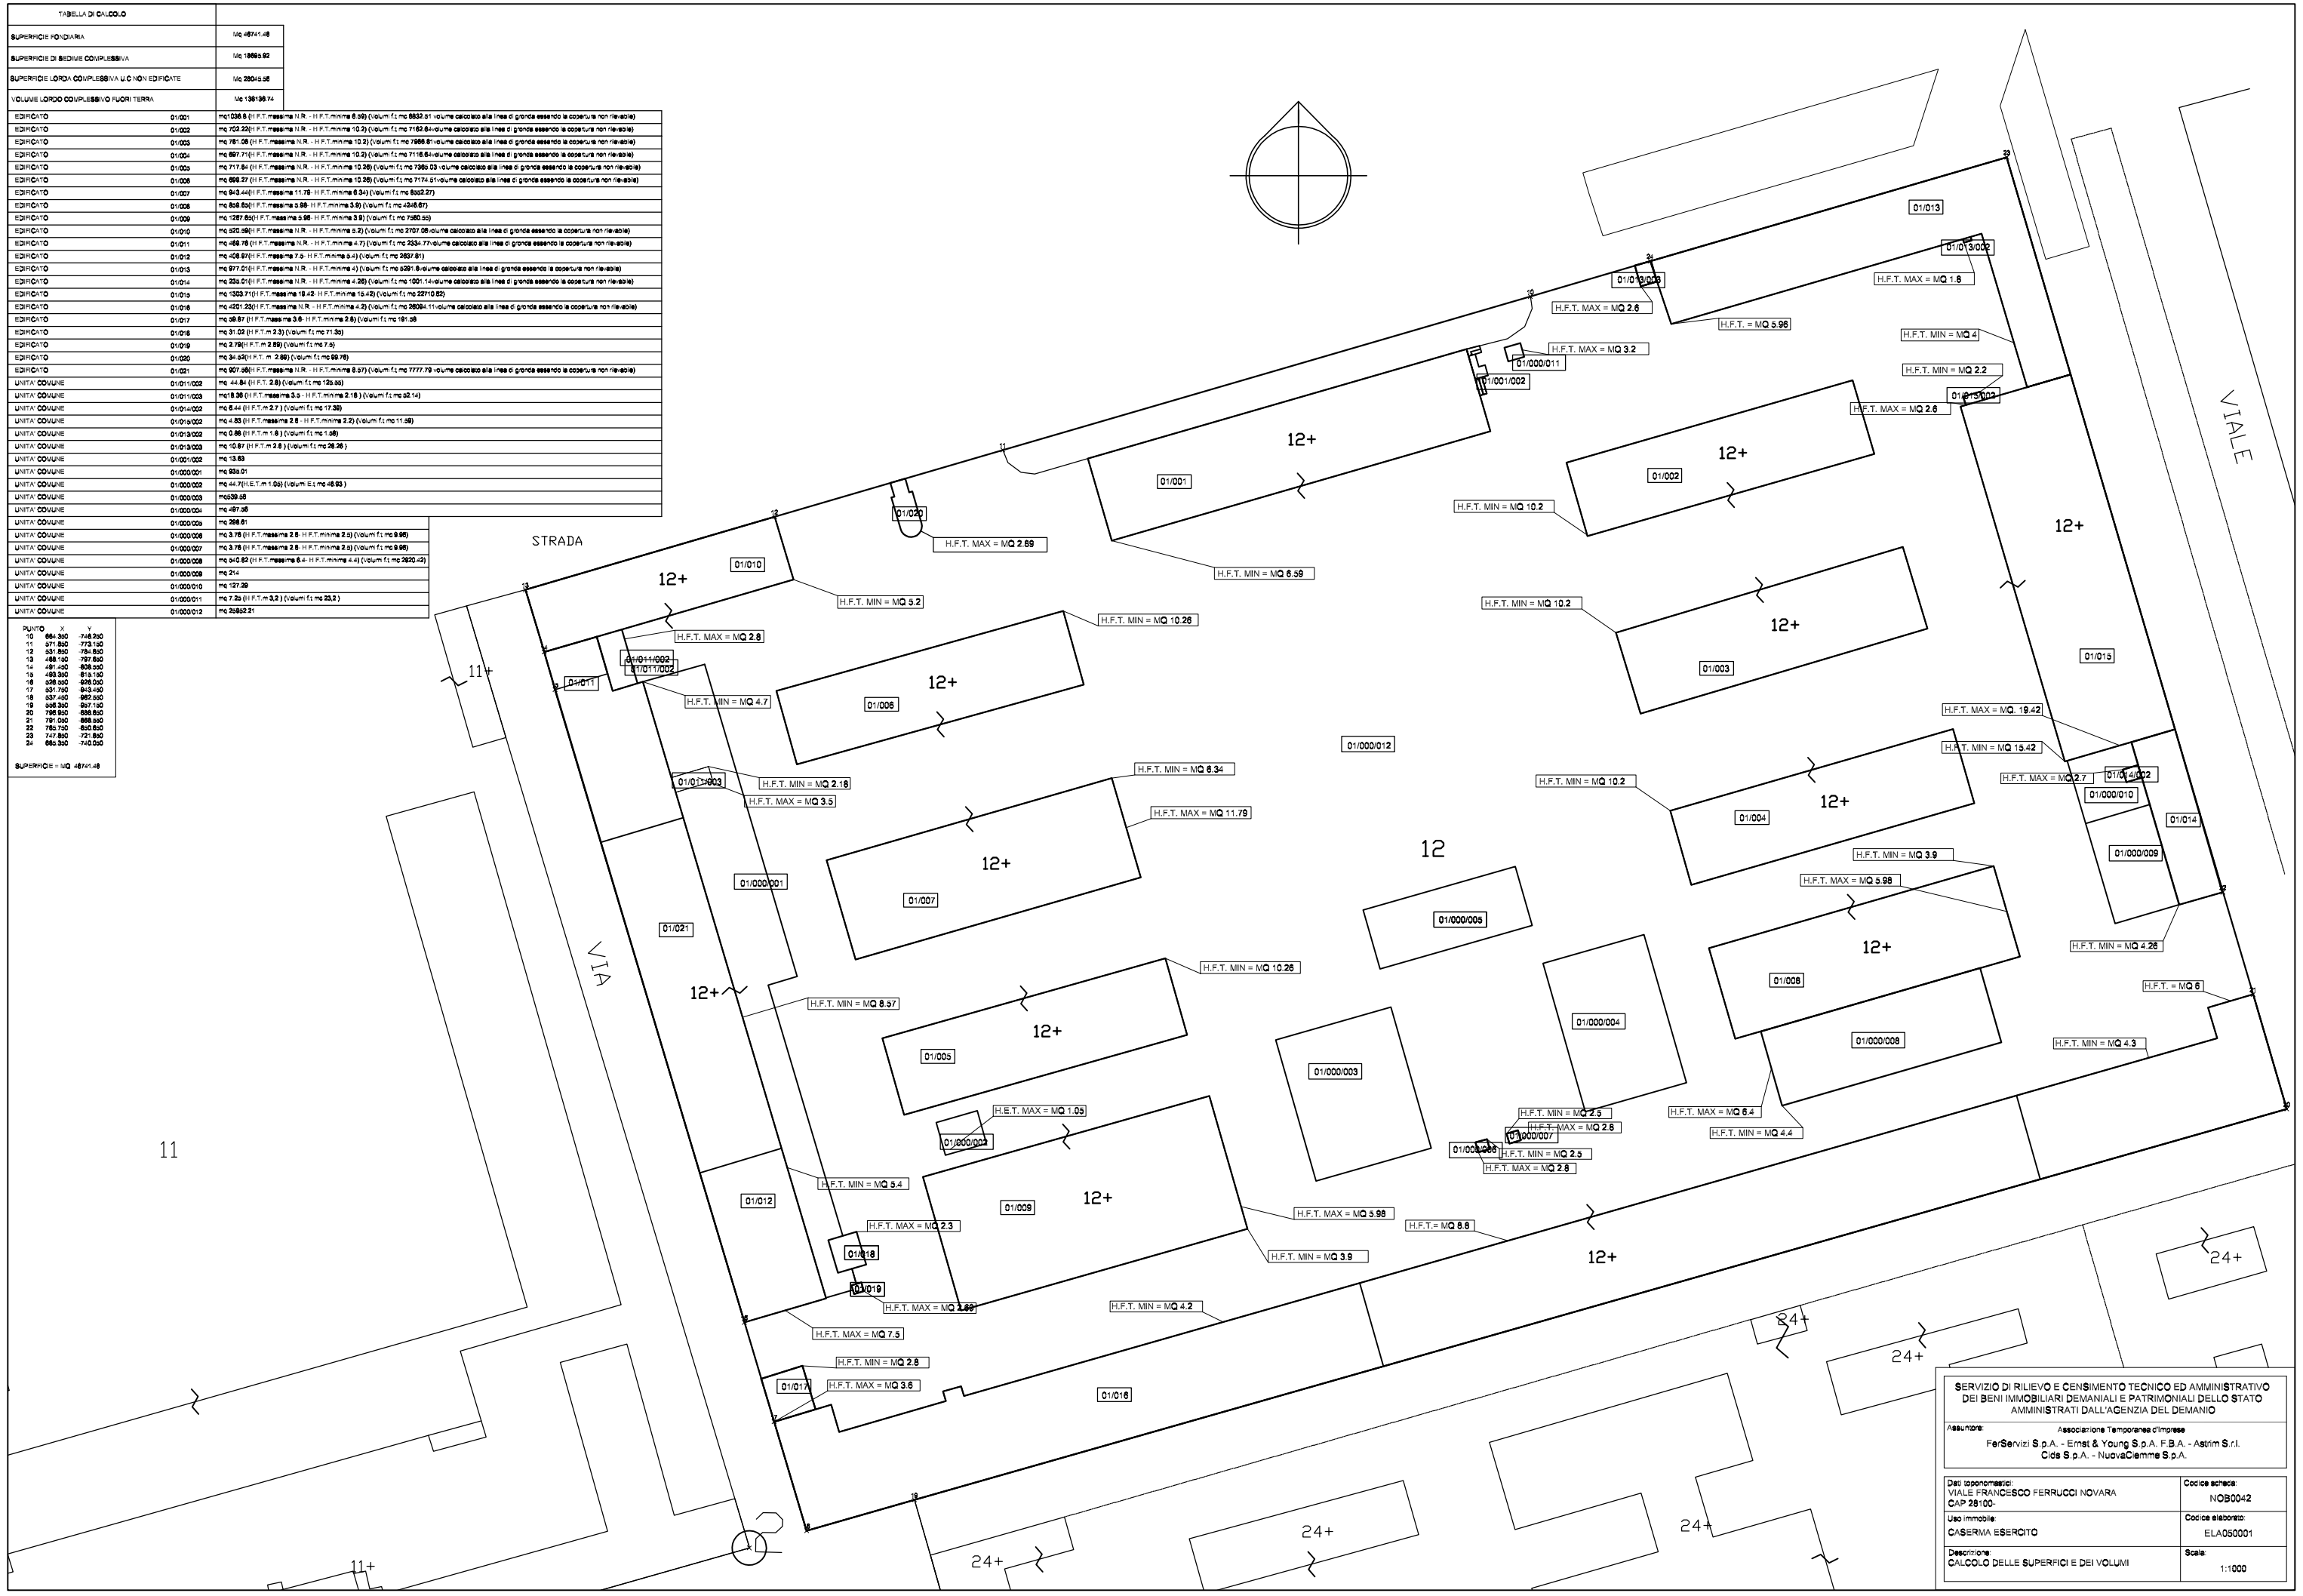

SERVIZIO DI RILIEVO E CENSIMENTO TECNICO ED AMMINISTRATIVO DEI BENI IMMOBILIARI DEMANIALI E PATRIMONIALI DELLO STATO AMMINISTRATI DALL'AGENZIA DEL DEMANIO

Assuntore: Associazione Temporanea d'Imprese
FerServizi S.p.A. - Ernst & Young S.p.A. F.B.A. - Astrim S.r.l.
Cids S.p.A. - NuovaClemme S.p.A.

Dati toponomastici: VIALE FRANCESCO FERRUCCI NOVARA CAP 28100-	Codice scheda: NOB0042
Uso immobile: CASERMA ESERCITO	Codice elaborato: ELA050001
Descrizione: CALCOLO DELLE SUPERFICI E DEI VOLUMI	Scala: 1:1000