








		SGAP: FR0270			
		COMUNE: FROSINONE			
Coord. Ass. origine		PARTICELLA 3359			
x	0	FOGLIO 64			
y	0	AREA 413	0,24%	414	
coordinate ASSOLUTE		coordinate LOCALI			
X	Y	VERTICE	X	Y	S
-31009,46	74894,20	1	-31009,46	74894,20	646672,56
-31001,85	74904,63	2	-31001,85	74904,63	70778,48
-31002,95	74905,77	3	-31002,95	74905,77	136793,18
-31001,04	74907,98	4	-31001,04	74907,98	93290,92
-31002,77	74909,48	5	-31002,77	74909,48	68893,22
-31001,75	74910,59	6	-31001,75	74910,59	172805,81
-31004,71	74913,38	7	-31004,71	74913,38	643454,73
-31016,21	74923,75	8	-31016,21	74923,75	-784378,74
-31028,27	74911,11	9	-31028,27	74911,11	-870165,67
-31012,98	74897,09	10	-31012,98	74897,09	-178971,94
-31009,46	74894,20	1	-31009,46	74894,20	
					Superficie 413,72
					Superficie Arrotondata 414

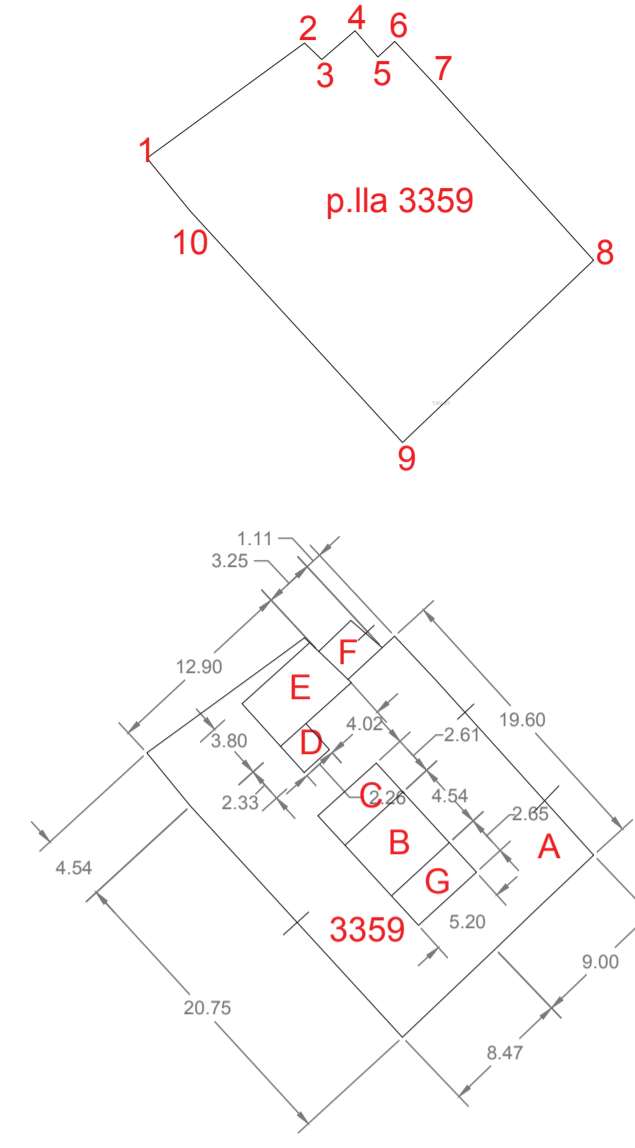

	A	B	C	D	E	F	G
Altezza media	18.7	2.6	0.75	2.55	2.65	5.7	0.75
Superficie di sedime	406.5	23.6	13.7	5.2	23.4	8.2	13.7
Volume lordo	7601	61	10	13	62	46.74	10

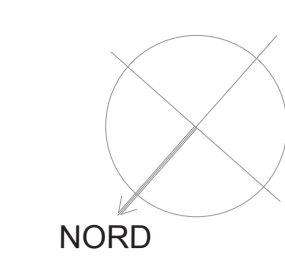

PIANO	SUP. COP. - SLP (mq)	SUP. SCOP. (mq)
S	317	
T	392	30
P1	347	23
P2	332	
P3	332	16
Copertura	22	302
TOTALE	1742	371

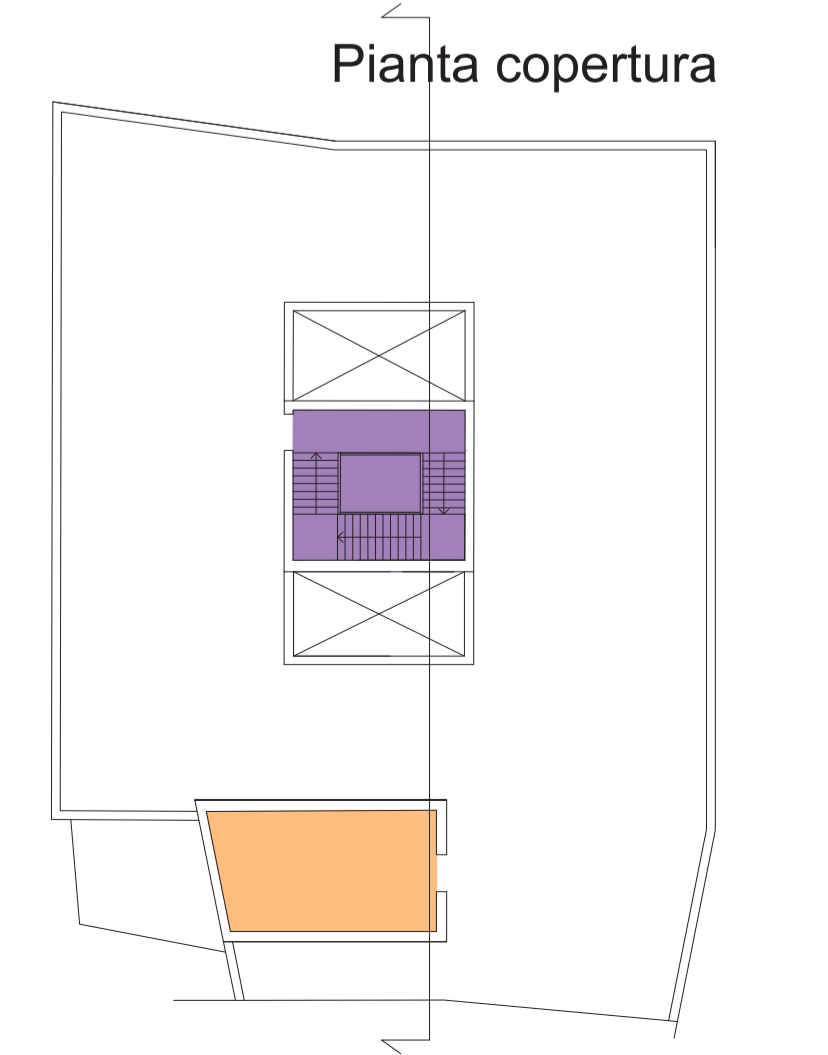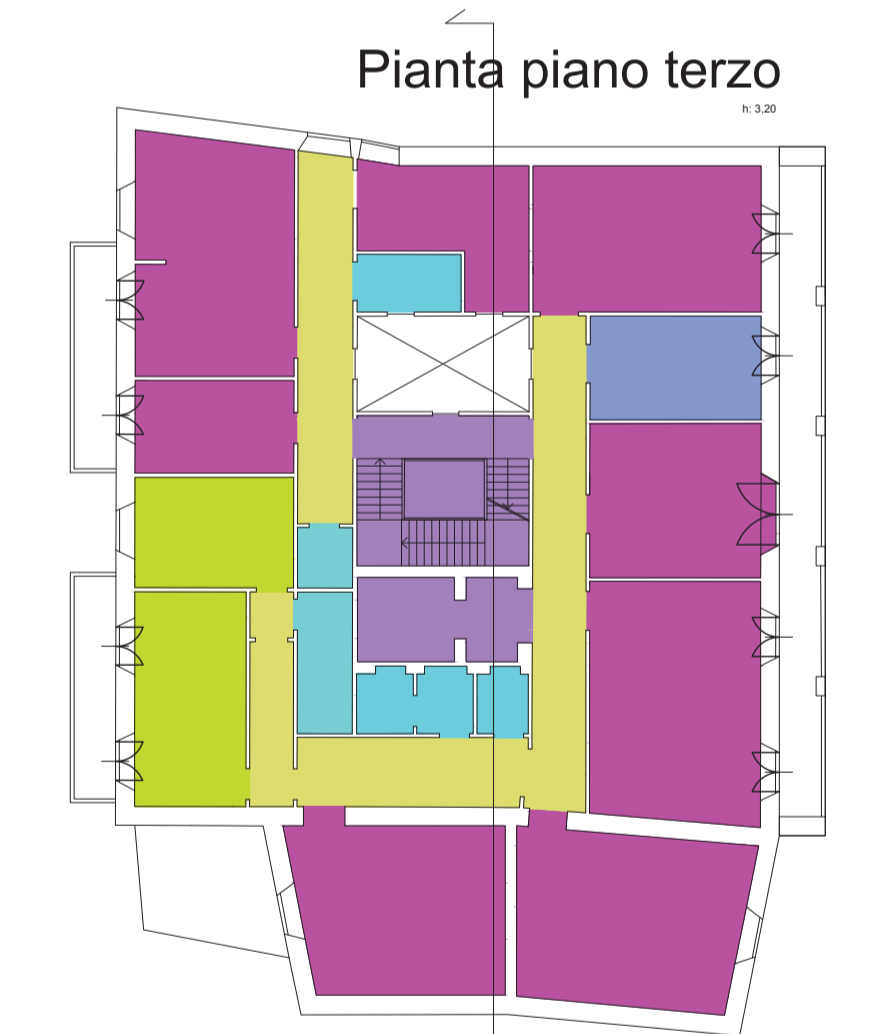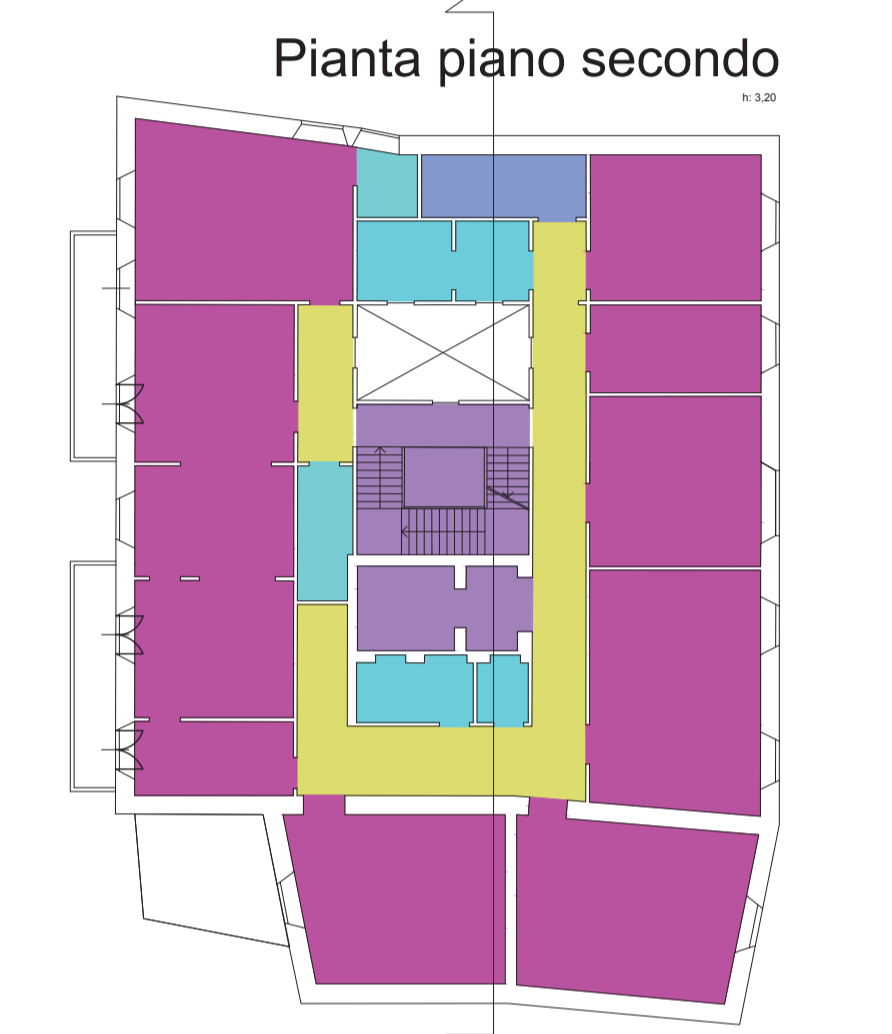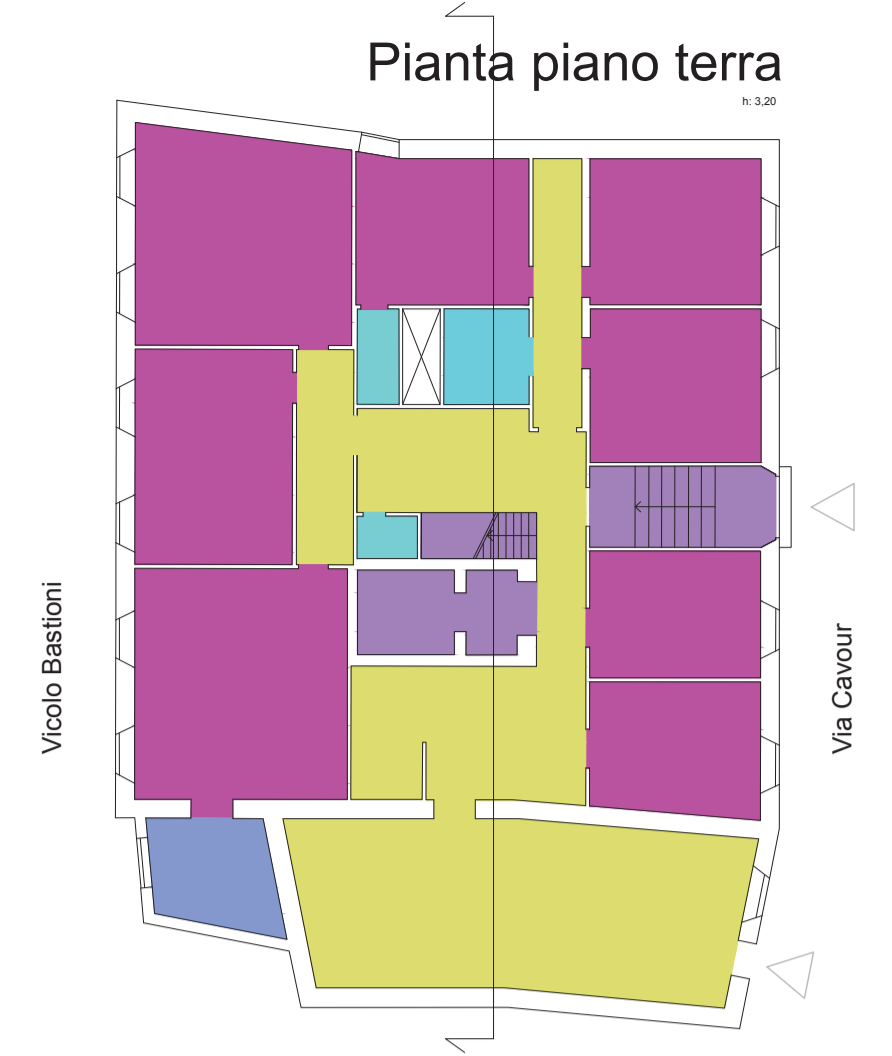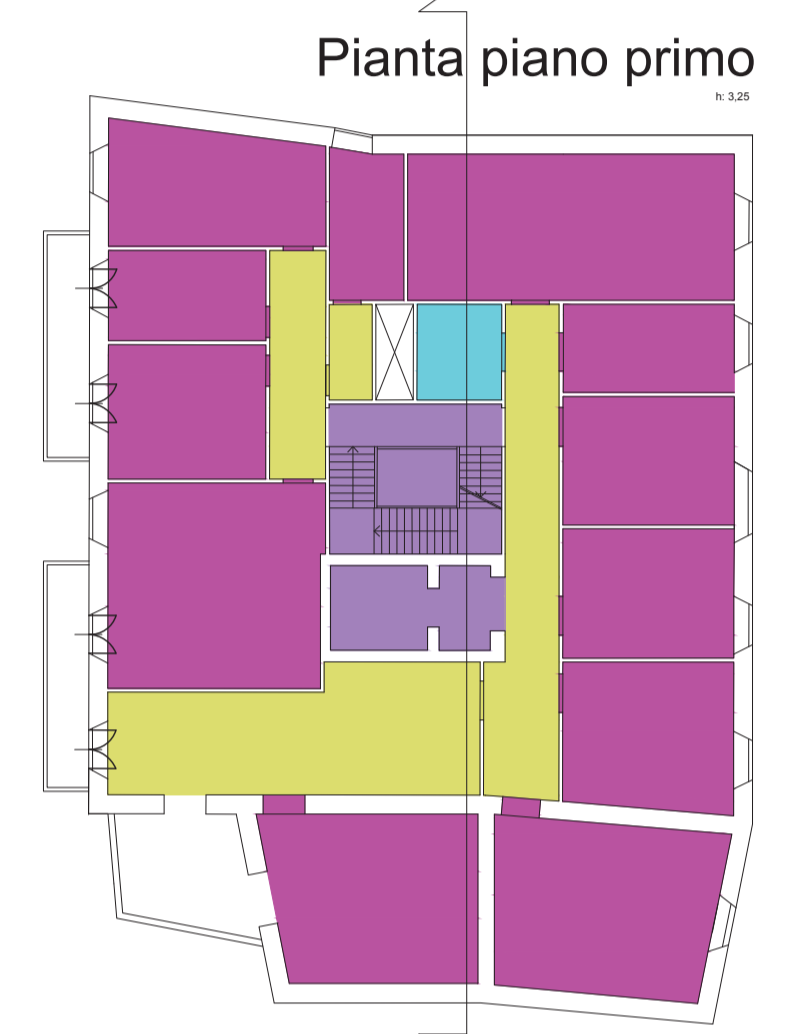



AGENZIA DEL DEMANIO
DIREZIONE REGIONALE LAZIO
SERVIZI TECNICI

LAVORI DI RISTRUTTURAZIONE PER LA RIFUNZIONALIZZAZIONE DEL FABBRICATO DENOMINATO "CASERMA CAVOUR" SITO A FROSINONE IN VIA CAVOUR N. 55 - SCHEDA FRB0367


PROGETTO DI FATTIBILITA' TECNICO ECONOMICA

ELABORATI METRICI
STATO DI FATTO

IL PROGETTISTA ARCH. LAURA VALENTINI
FUNZIONARIO L. 2. SERVIZI TECNICI

V° IL DIRETTORE REGIONALE ING. MASSIMILIANO IANNELLI

CODICE ELABORATO TAV 03 SCALE VARIE PROTOCOLLO E DATA 2018/2981/DRLAZ-STE del 16/03/2018

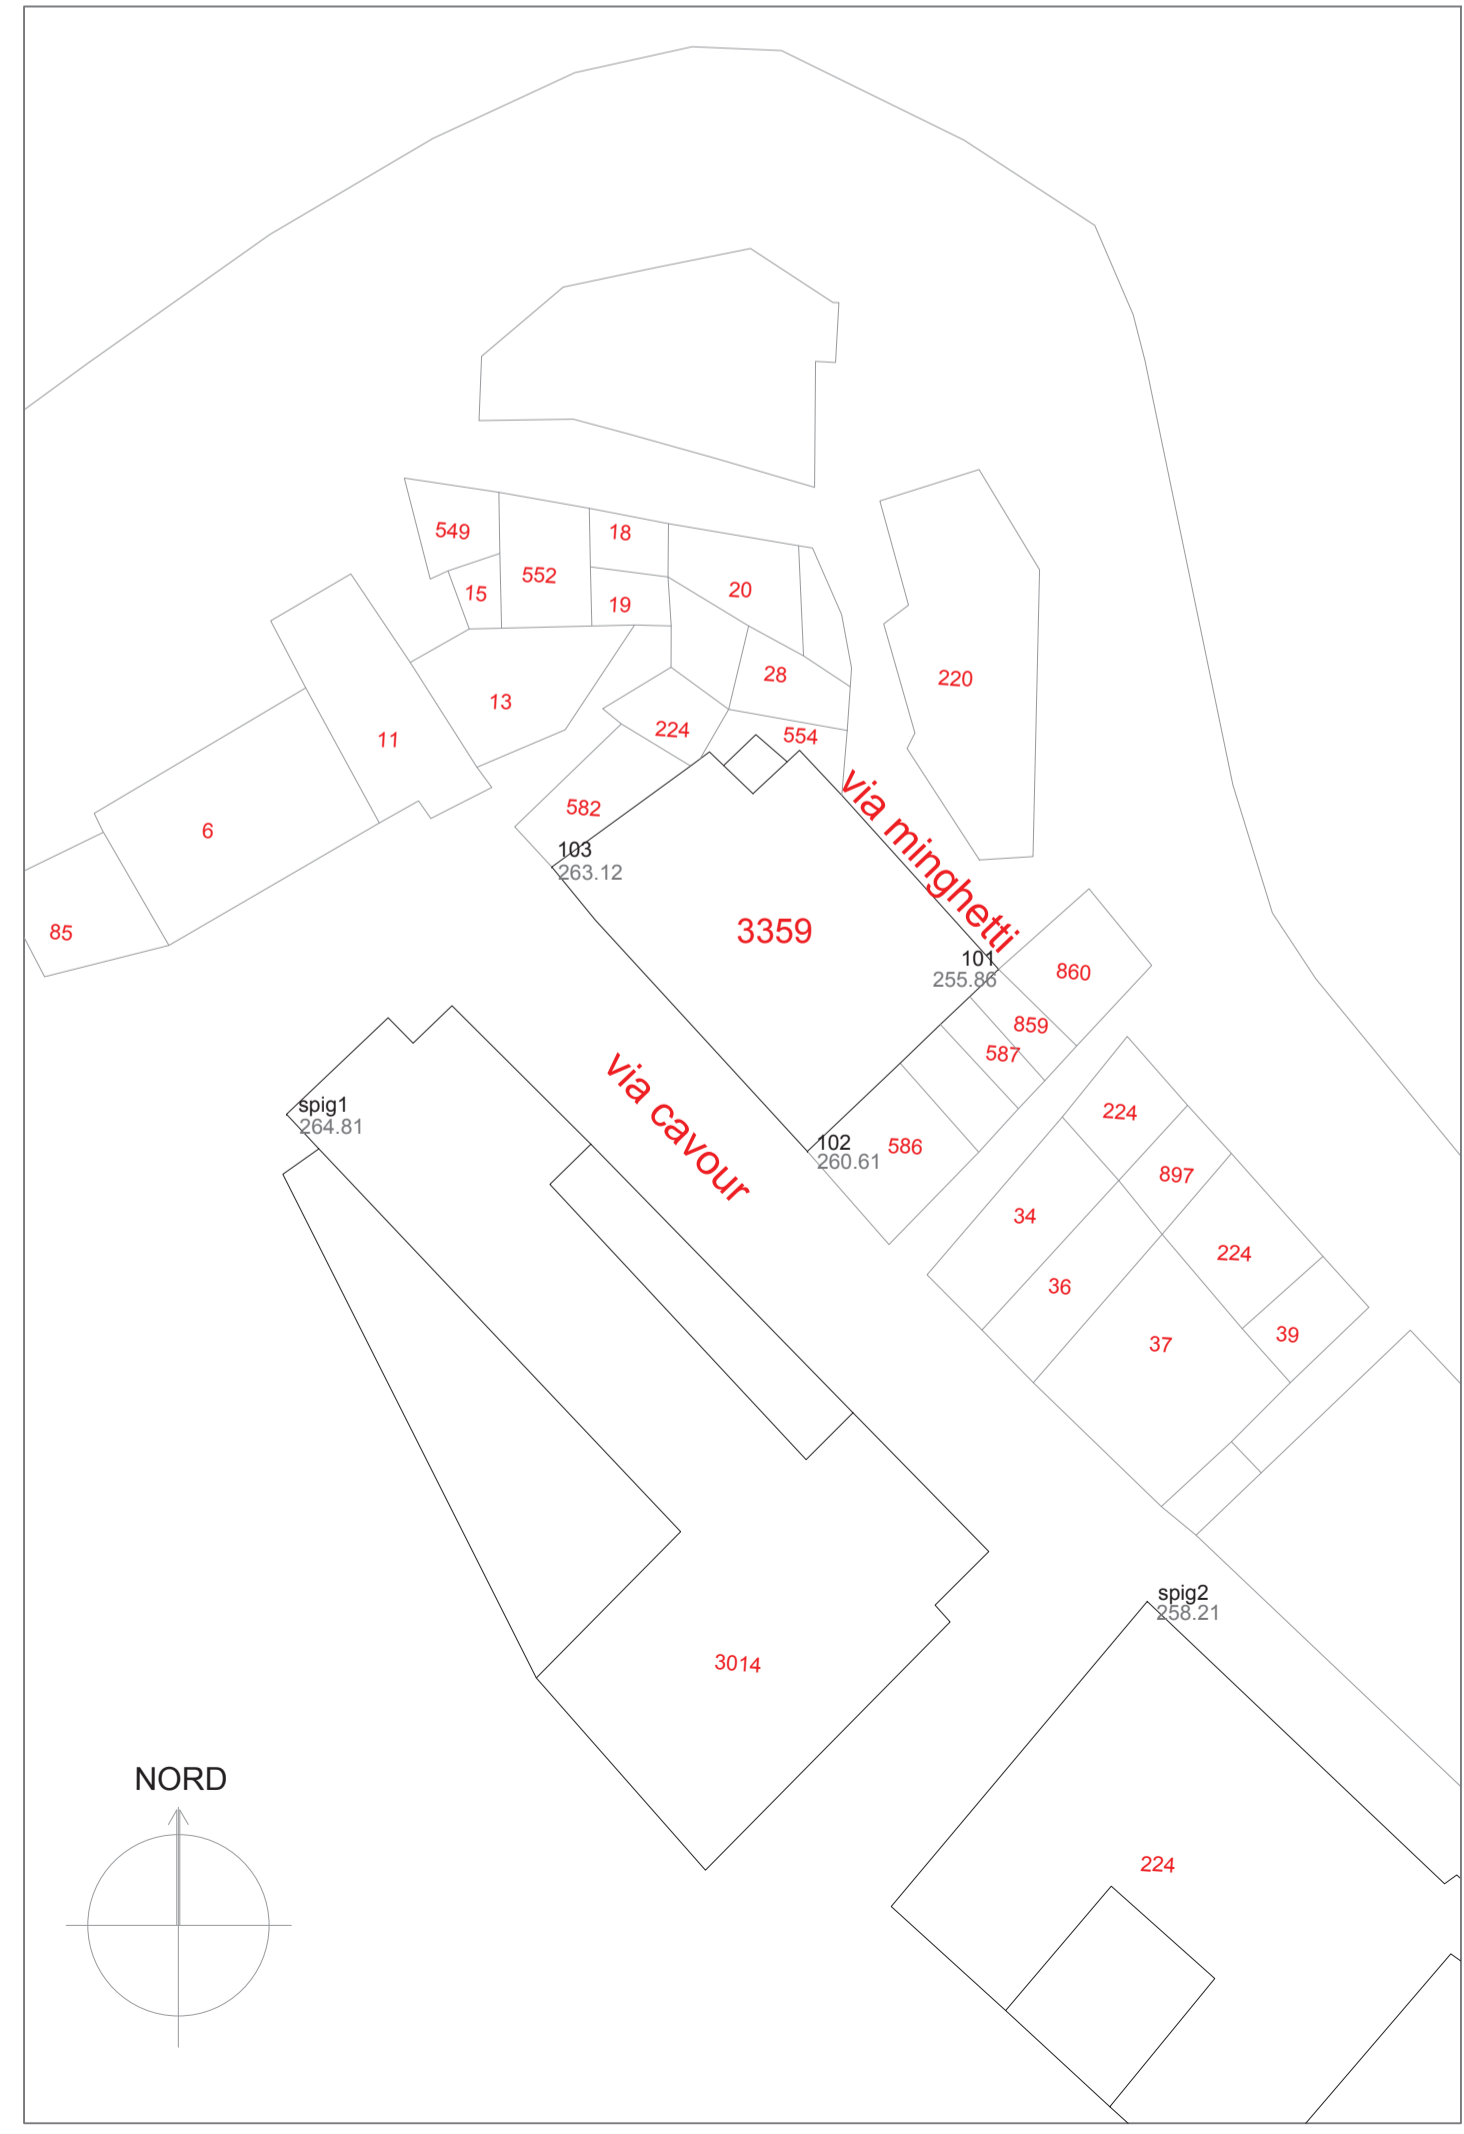

RACCOLTA FOTOGRAFICA



VEDUTE ESTERNE



COPERTURA



Ex Caserma della Guardia di Finanza

- AREE DESTINATE AD UFFICI
- AREE DESTINATE A ARCHIVI
- AREE DESTINATE A PARCHEGGIO
- AREE DESTINATE A LOCALI TECNICI
- AREE DESTINATE A CAMERATE
- CONNETTIVI ORIZZONTALI
- CONNETTIVI VERTICALI
- AREE DESTINATE A DEPOSITI
- AREE DESTINATE A SERVIZI IGIENICI