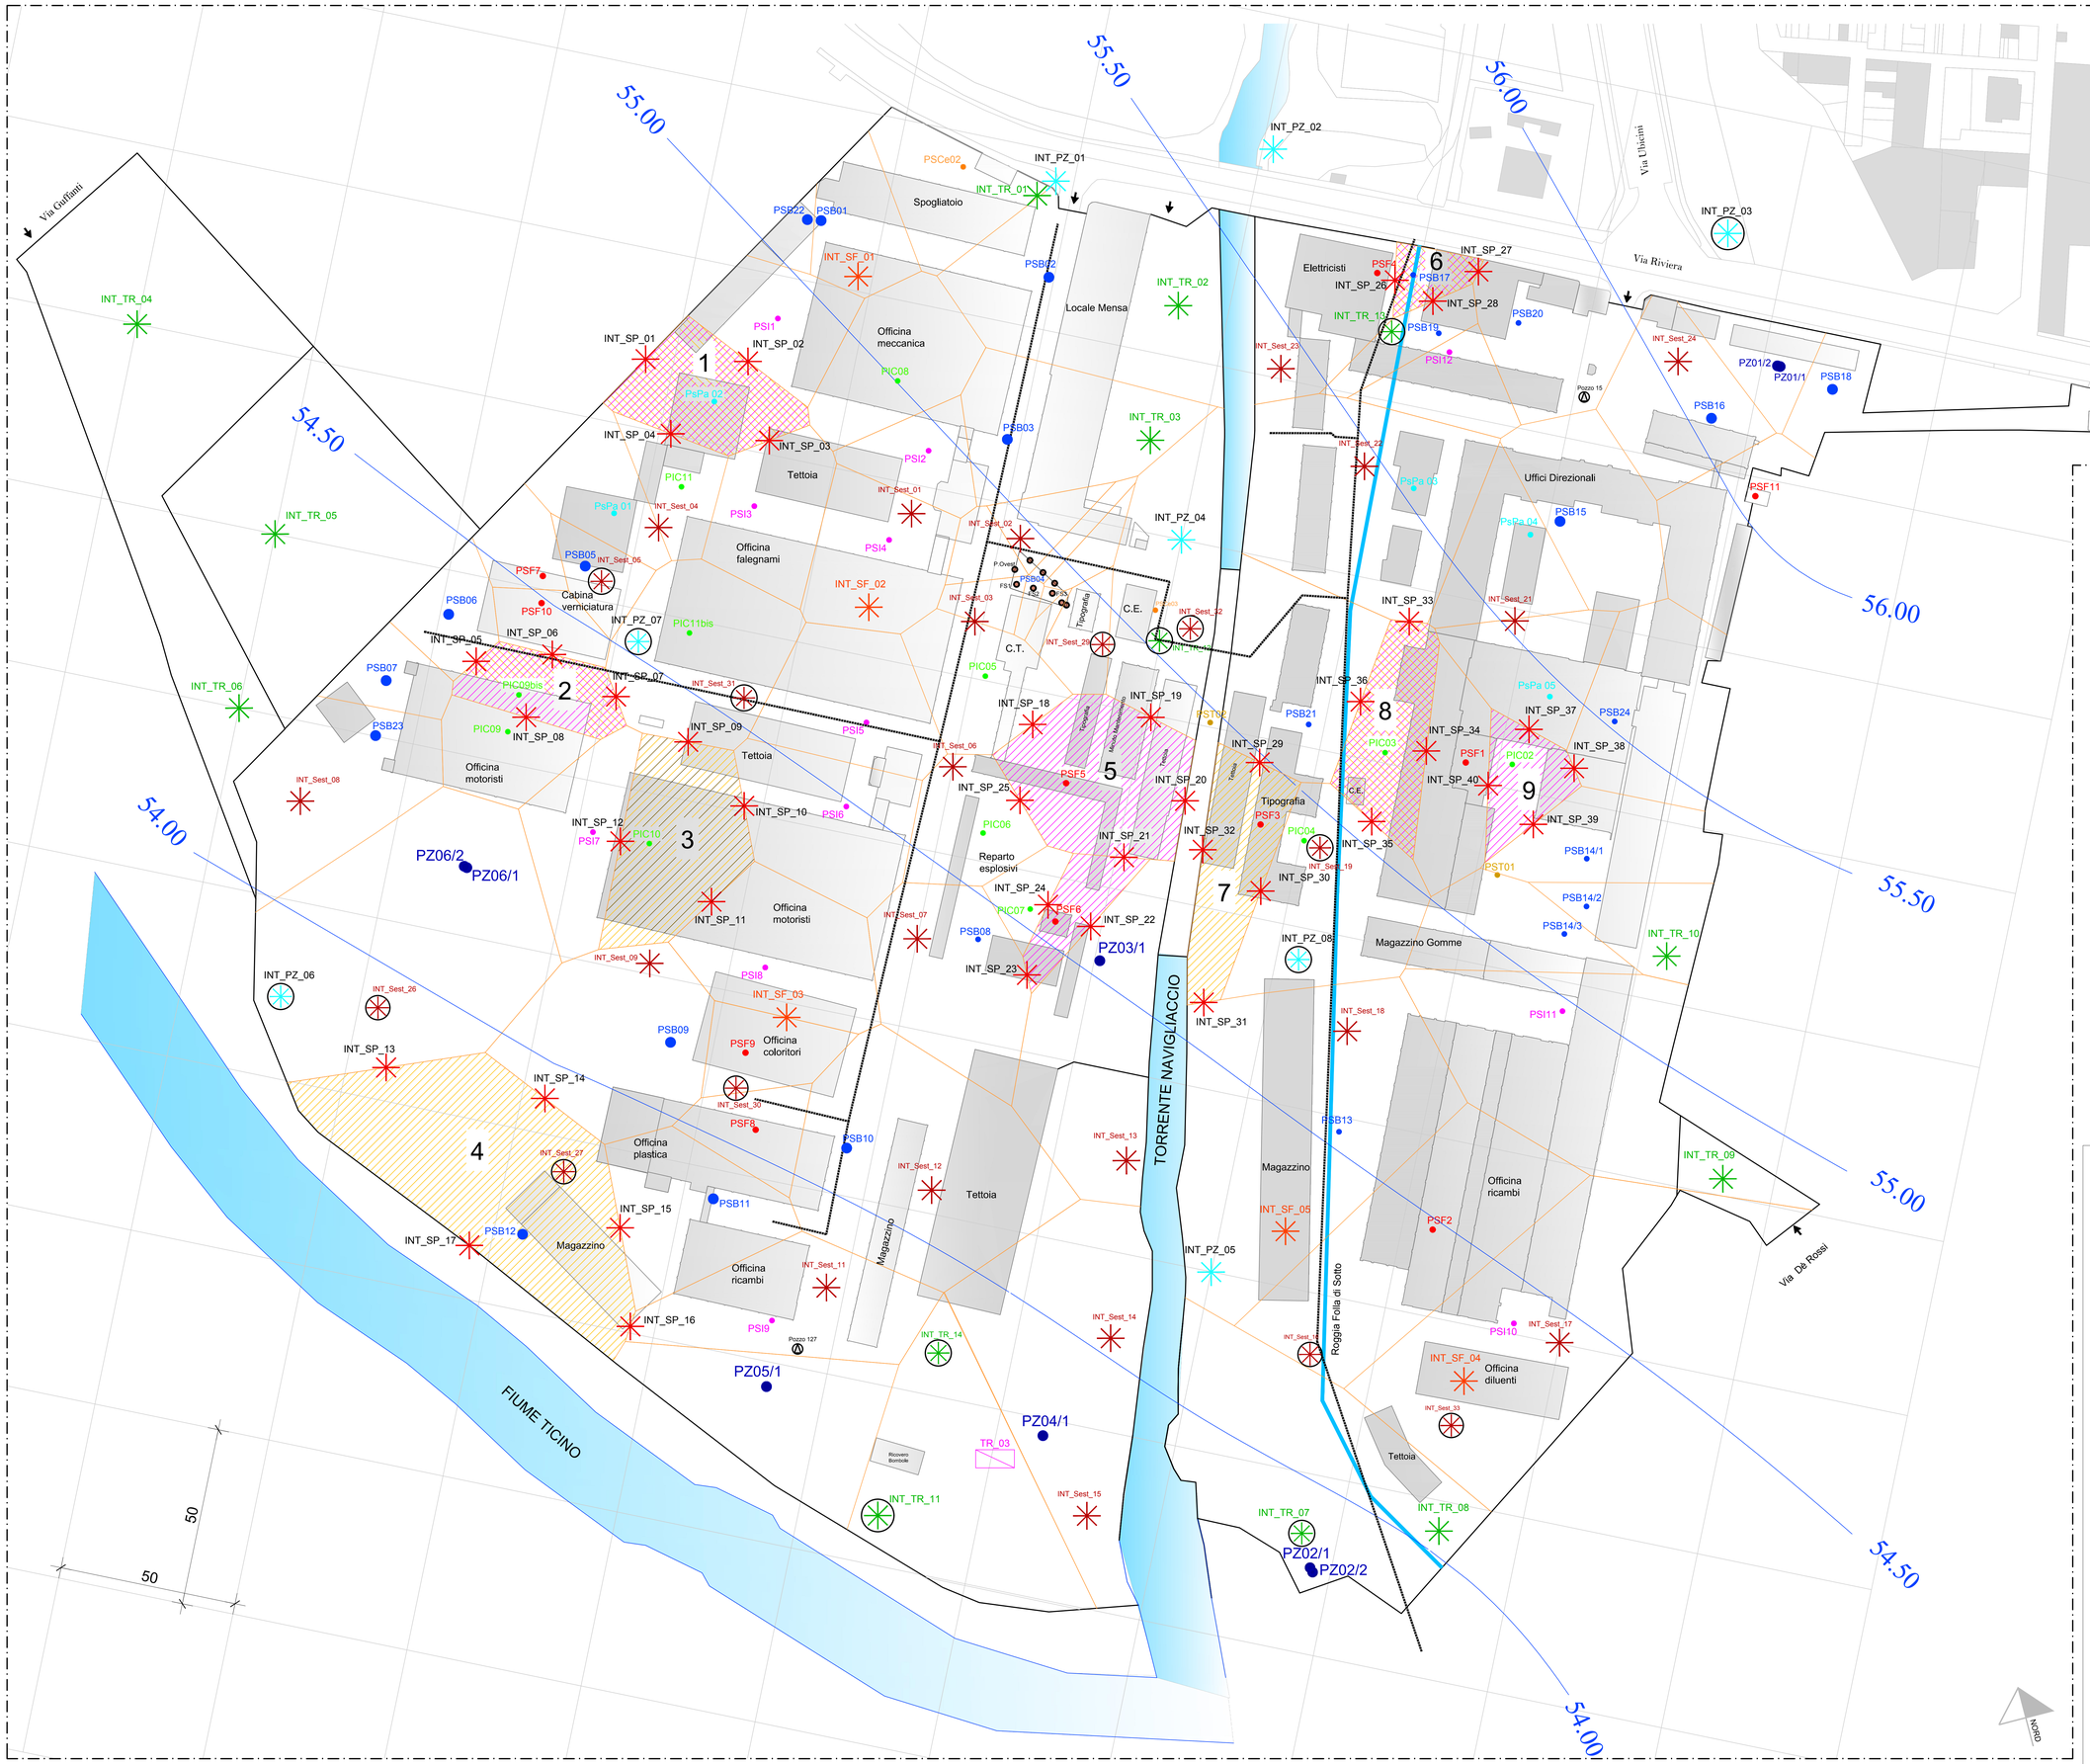

LEGENDA

INDAGINE PRELIMINARE ESEGUITA

PSB03	Punto di prelievo in prossimità dei serbatoi bonificati	(eseguiti da PSB01 a PSB24)
PIC04	Punto di indagine Critico area scoperta	(eseguiti da PIC02 a PIC11)
PSI10	Punto di prelievo in prossimità dei serbatoi inertizzati	(eseguiti da PSI01 a PSI10)
PSF3	Punto di indagine Critico Interno Fabbricati	(eseguiti da PF01 a PF11)
PsPa05	Punto di Sondaggio Parcheggi/Autorimessa	(eseguiti da PSPa01 a PSPa05)
PST01	Punto di Sondaggio Top Soil	(eseguiti PST01 a PST02)
PSCe03	Punto di Sondaggio Centrale Elettrica	(eseguiti PSCe02 e PSCe03)
PZ04/1	Piezometri	(eseguiti da PZ01 e PZ06)
FS1	Fondi scavo e collaudo pareti	(eseguiti da FS01, FS03 e pareti)
	Trincea	(eseguita TR_ 03)
	Area sorgente di contaminazione suolo superficiale	
	Area sorgente di contaminazione suolo profondo	
	Area sorgente di contaminazione suolo profondo e superficiale	

INDAGINE INTEGRATIVA - PIANO DI CARATTERIZZAZIONE

- Sondaggi in corrispondenza poligono di Thiessen ed aree sorgente
  Indicazione: da INT_SP01 a INT_SP40
- Trincee in corrispondenza di aree scoperte (verde incolto)
  Indicazione: da INT_TR01 a INT_TR14
- Sondaggio aree esterne
  Indicazione: da INT_Sest01 a INT_Sest33
- Sondaggi in corrispondenza interno fabbricati
  Indicazione: da INT_SF01 a INT_SF05
- Piezometro accoppiato INT_PZ_n (Falda sospesa / Falda principale)
  Indicazione: da INT_PZ01 a INT_PZ08
- I punti di sondaggio integrativi o spostati a seguito delle prescrizioni emerse dalla C.d.S. del 26.10.2017 sono evidenziati all' interno del cerchio
- Percorso Linea fognaria Indicativa (da verificare)
- Punti Top Soil
  Indicazione: da INT_TSoil01 a INT_TSoil05 (da individuarsi in corso d'opera)
- 55.00 — Piezometria principale e Direzione Flusso di Falda
- Pozzo — Posizione indicativa (da verificare) pozzi privati n. 15 e n. 127 (come da P.G.T. di Pavia)

AGENZIA DEL DEMANIO

Direzione Regionale Lombardia - U. O. Servizi Tecnici

EX PVB0023 - "EX ARSENALE DI PAVIA"
VIA RIVIERA nn. 40-60 - PAVIA

PIANO DI CARATTERIZZAZIONE
PROPOSTA INDAGINE INTEGRATIVA

Committente:	Proprietà:
AGENZIA DEL DEMANIO CORSO MONFORTE N. 32 - 20122 MILANO	DEMANIO DELLO STATO

PROPOSTA SONDAGGI INTEGRATIVI
PIEZOMETRI, SONDAGGI E TRINCEE

TAV.	REV.	SCALA:	DATA EMISSIONE
02	01	1:600	30 Novembre 2017

Collaboratori:	R.U.P.
Ing. Sandra Marchetti	Arch. Marco Pozzoli