




SEGRETERIATO REGIONALE  
DEL MINISTERO DEI BENI E DELLE ATTIVITA'  
CULTURALI E DEL TURISMO PER IL LAZIO

COMUNE DI CITTADUCALE (RI) - SCUOLA FORESTALE CARABINIERI  
PALAZZINA DEL COMANDO, COSIDDETTO "CORPO AFRICA"

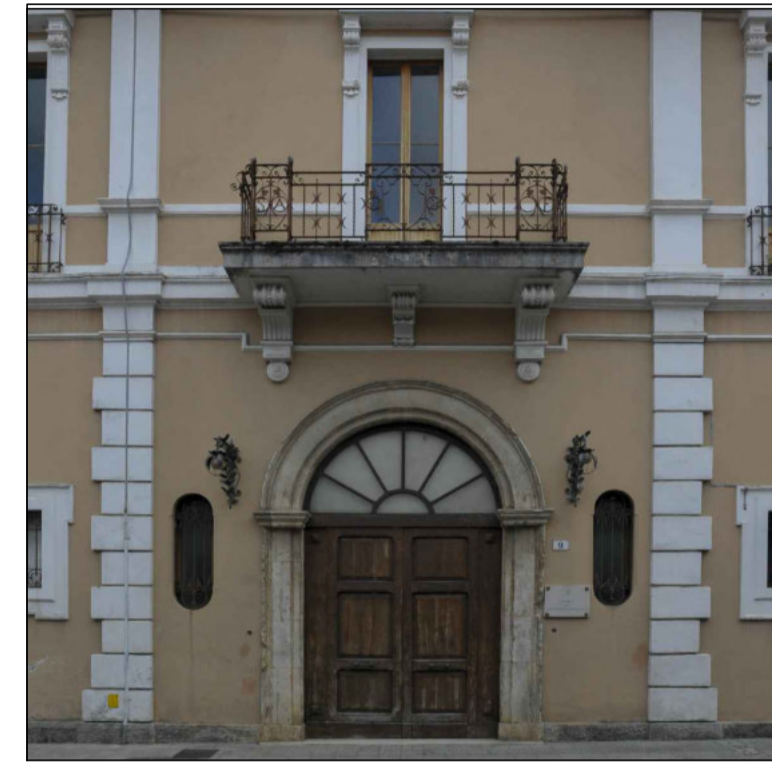


STUDIO DI FATTIBILITA' TECNICA ED ECONOMICA  
PER L'INTERVENTO DI MESSA IN SICUREZZA

ELABORATO	DISSESTI E QUADRO FESSURATIVO	DATA
D3	ORDITURA STRUTTURALE DELLE COPERTURE LOCALIZZAZIONE DEI DISSESTI	REV.
RAPP. 1:100		

Progettazione:  
ARCH. LUIGI CASULA

CHIESA DI S. MARIA DEI RACCOMANDATI

LOCALI EX CARCERE

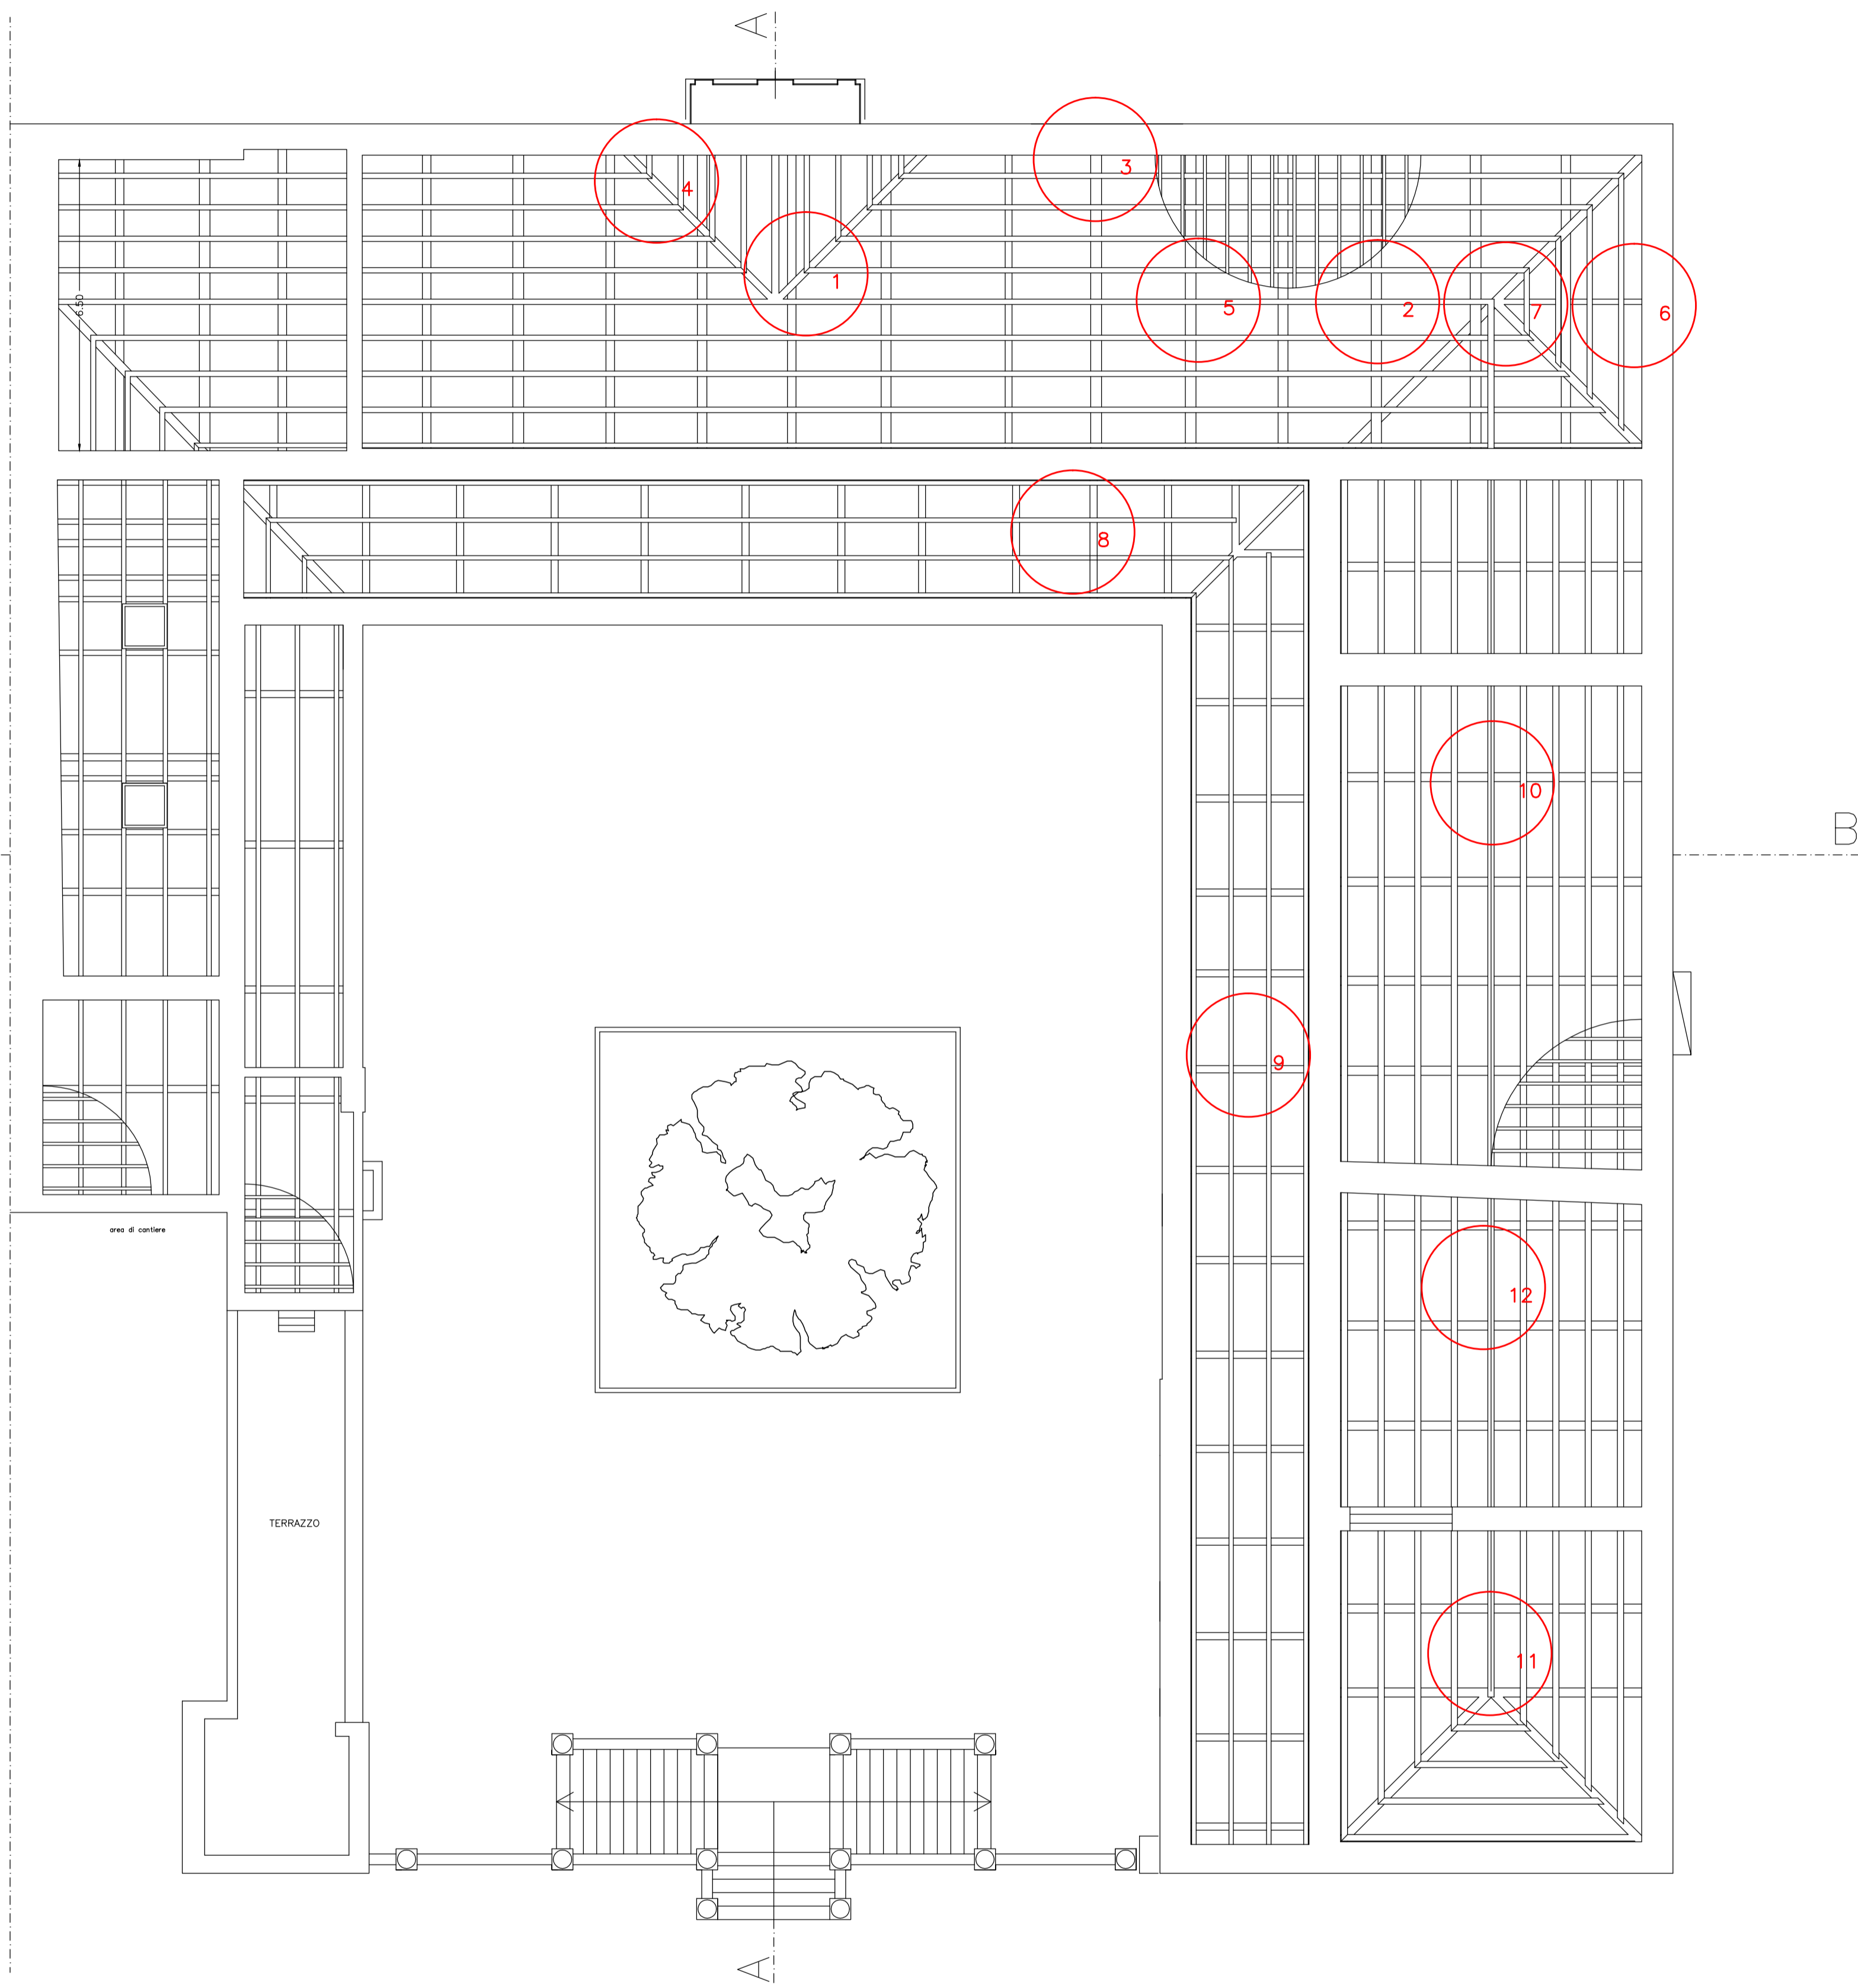

PIANTA DELLE COPERTURE - ORDITURA STRUTTURALE



1 - GEOMETRIE IRREGOLARI DELLE TRAVATURE



2 - MONACO E CATENA



3 - CAPRIATA E ARCARECCI



4 - CAPRIATA CON SOPRASTANTE TESSITURA DEL TIMPANO



5 - NODO CATENA-MONACO



6 - STRUTTURA FALDA TERMINALE



7 - NODO TRAVI DI COLMO



8 - SOTTOTETTO CORRIDOIO



9 - SOTTOTETTO CORRIDOIO



10 - CAPRIATA CON CATENA IN FERRO TONDO



11 - STRUTTURA TERMINALE DELL'ALA NORD-EST



12 - CAPRIATA