



PIANO TERRA
SUPERFICE UTILIZZABILE NETTA: 465 mq

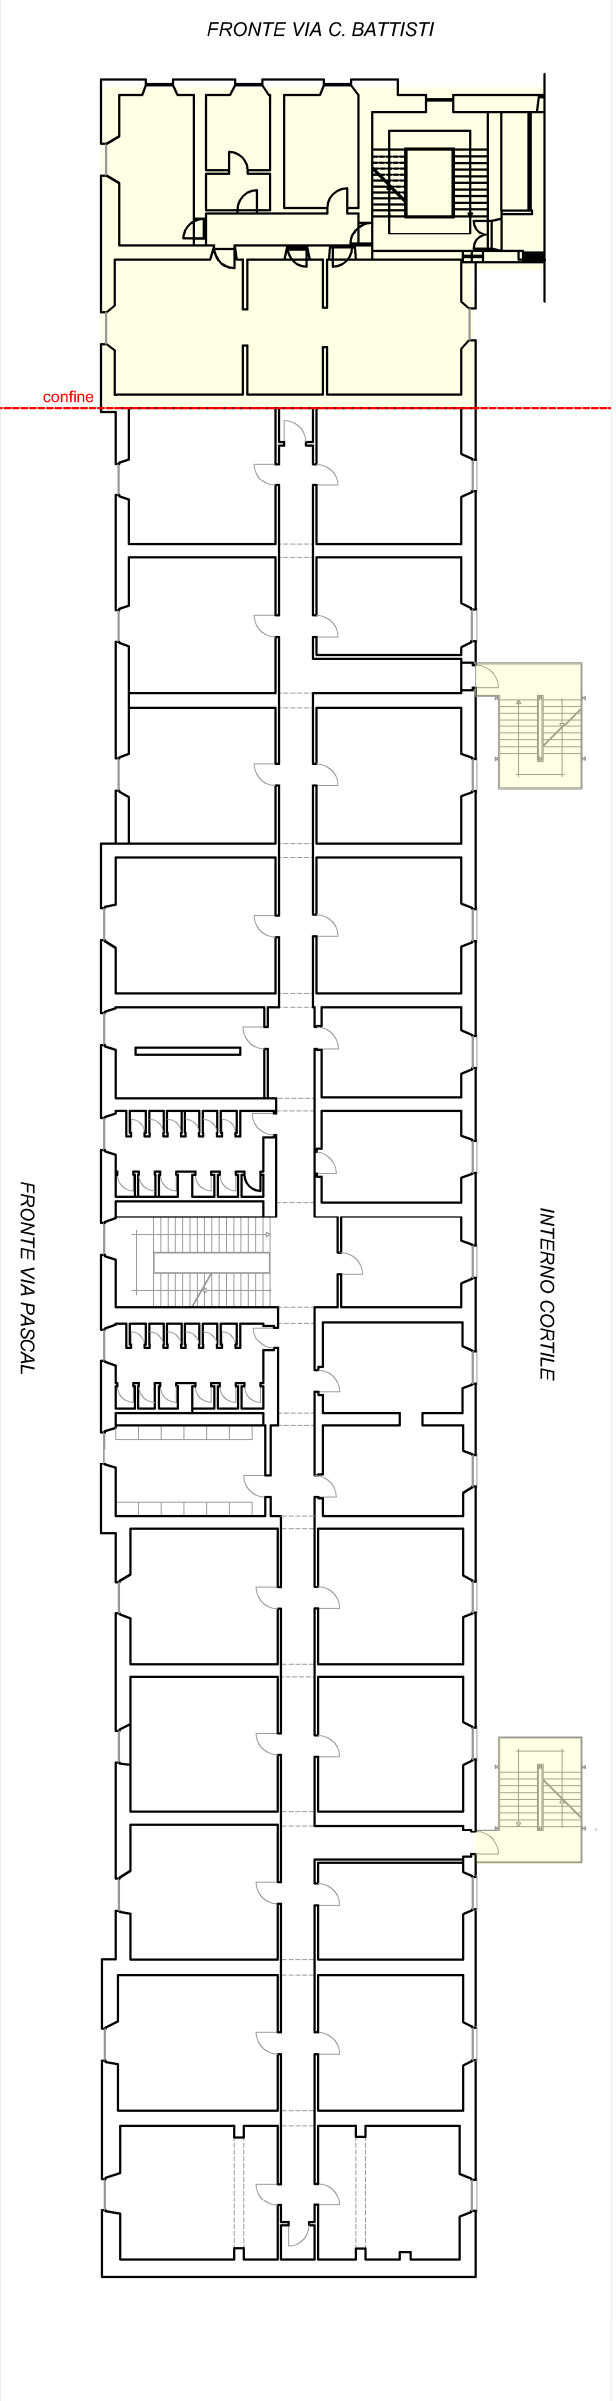

PIANO PRIMO
SUPERFICE UTILIZZABILE NETTA: 695 mq

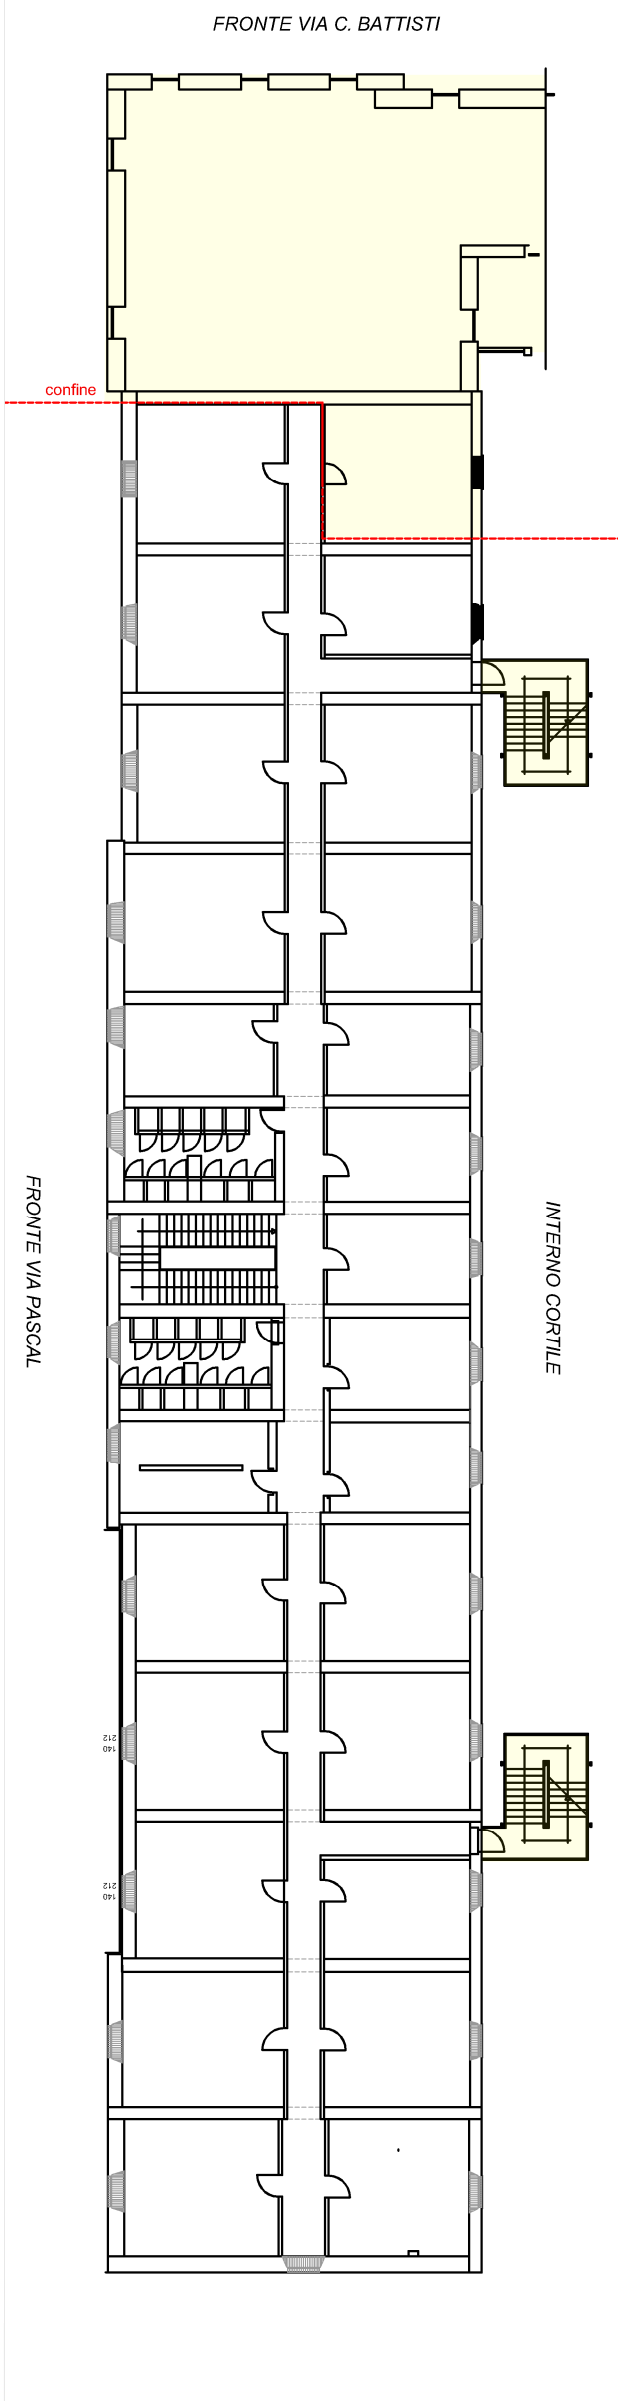

PIANO SECONDO
SUPERFICE UTILIZZABILE NETTA: 890 mq

