PIANO TERRA

SUPERFICE UTILIZZABILE NETTA: 940 mq

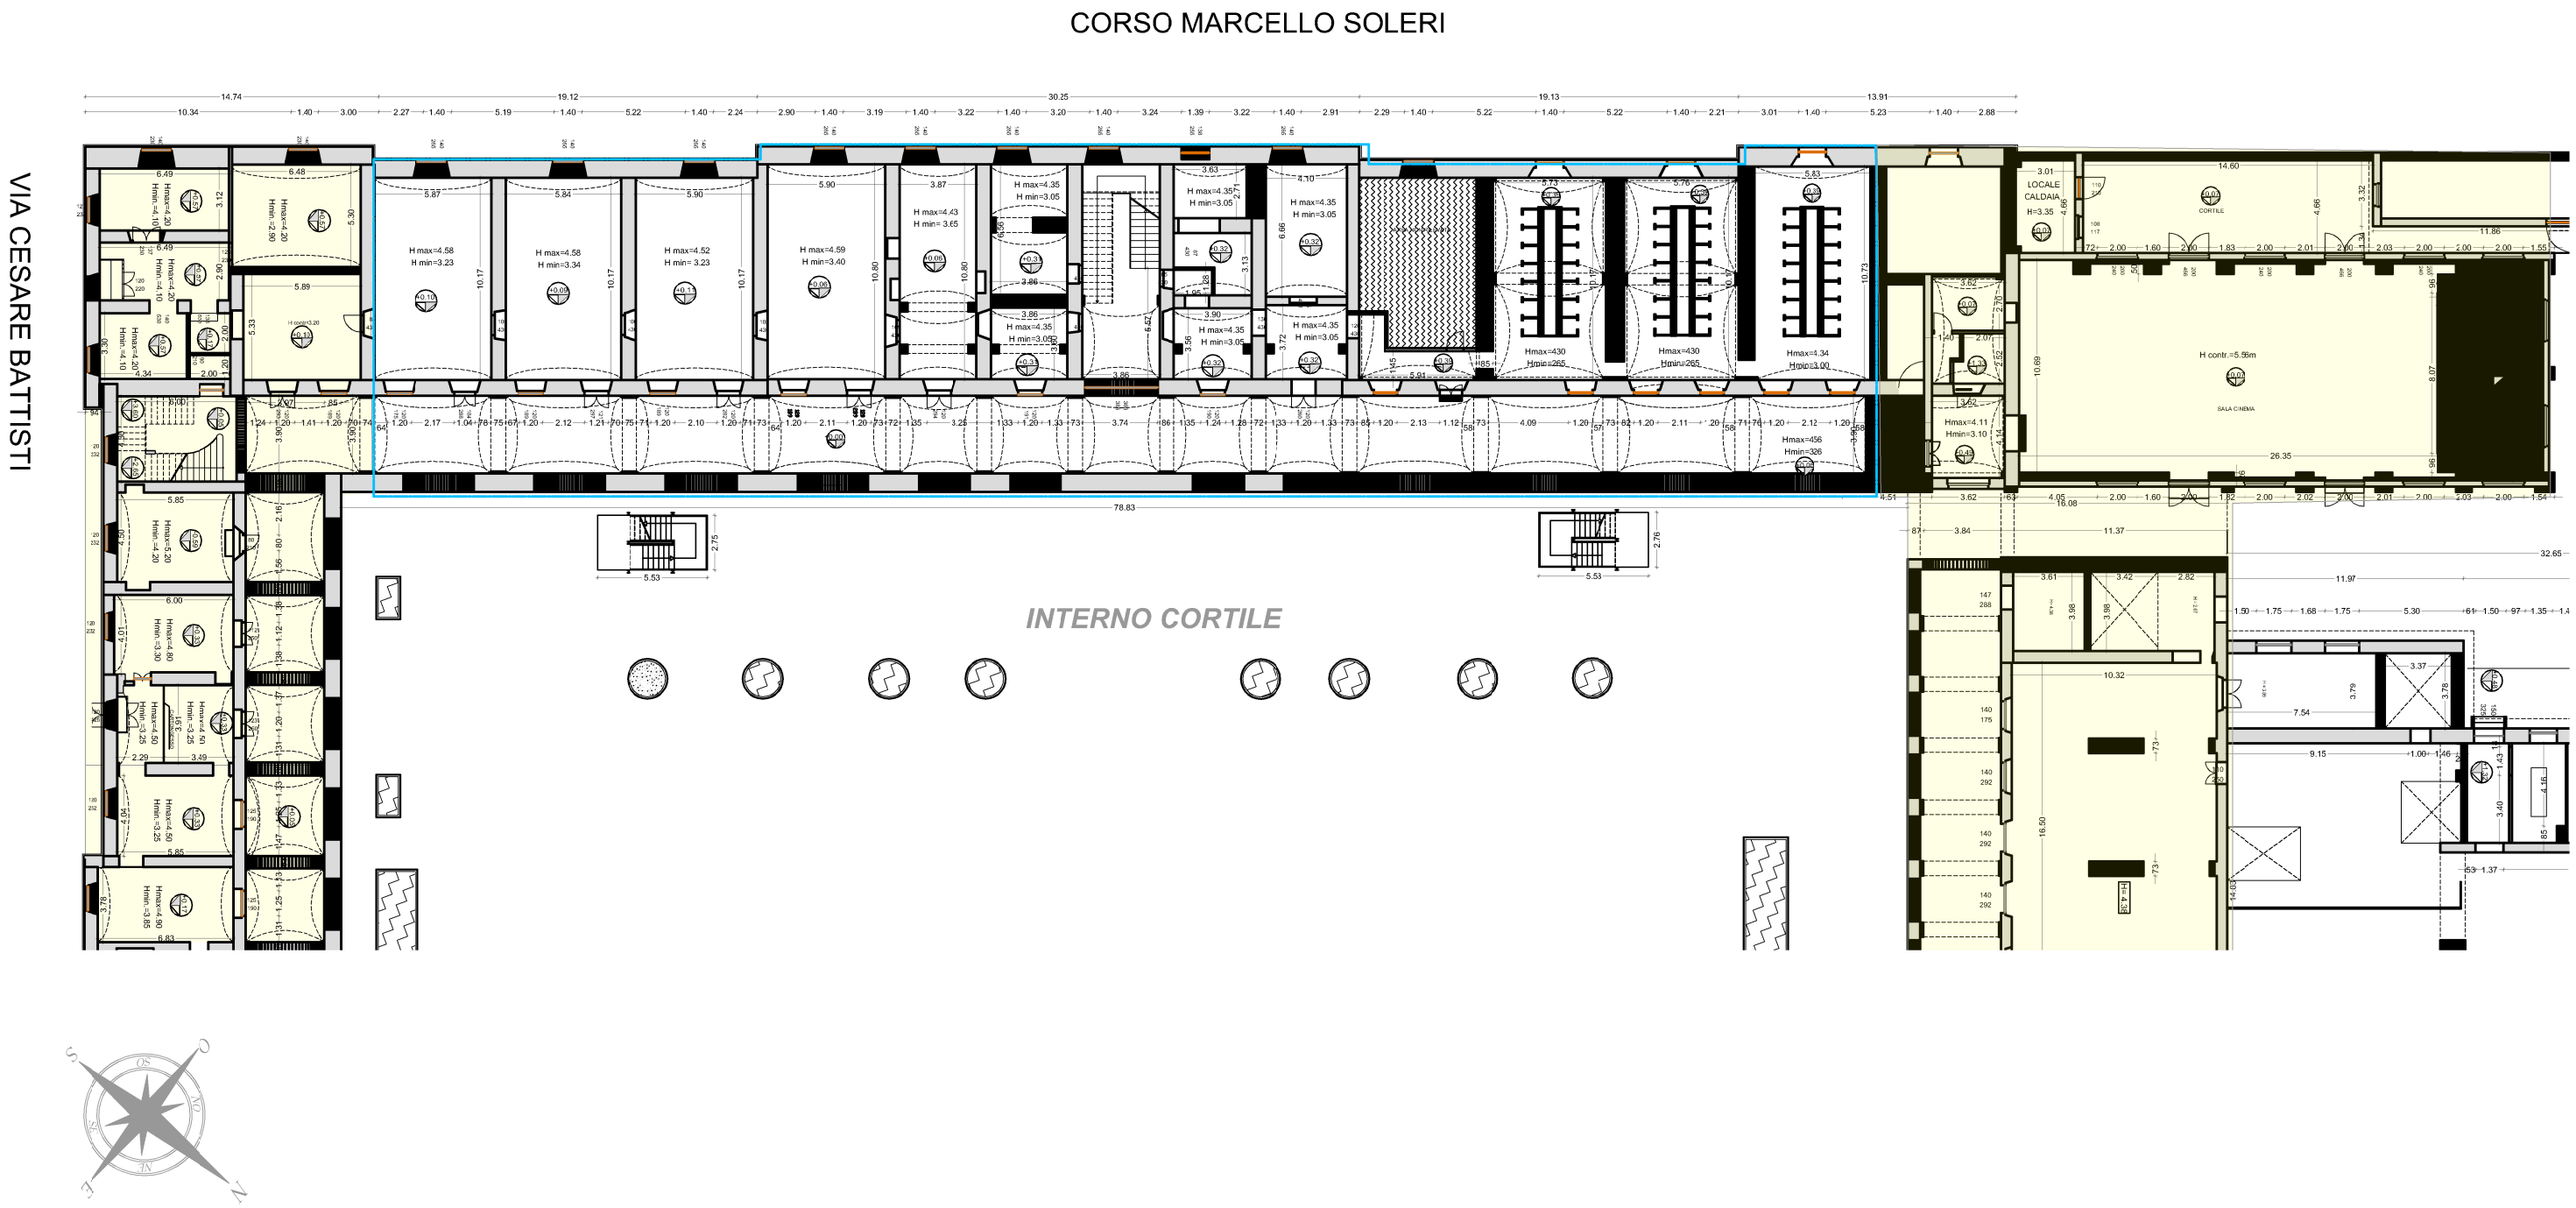

AREA NON OGGETTO DI INTEVENTO

AGENZIA DEL DEMANIO	DIREZIONE REGIONALE PIEMONTE E VALLE D'AOSTA SERVIZI TECNICI	CASERMA CESARE BATTISTI - "PALAZZINA MUSSO E PALAZZINA CURTI" Via C. Battisti 6, Cuneo (CN) - (scheda CNB0013)	DOCUMENTO DI FATTIBILITÀ' DELLE ALTERNATIVE PROGETTUALI	PLANIMETRIE STATO DI FATTO PALAZZINA CURTI	TAV. 02 *Data: maggio 2019*