


# PIANO TERRA

SUPERFICE UTILIZZABILE NETTA: 465mq

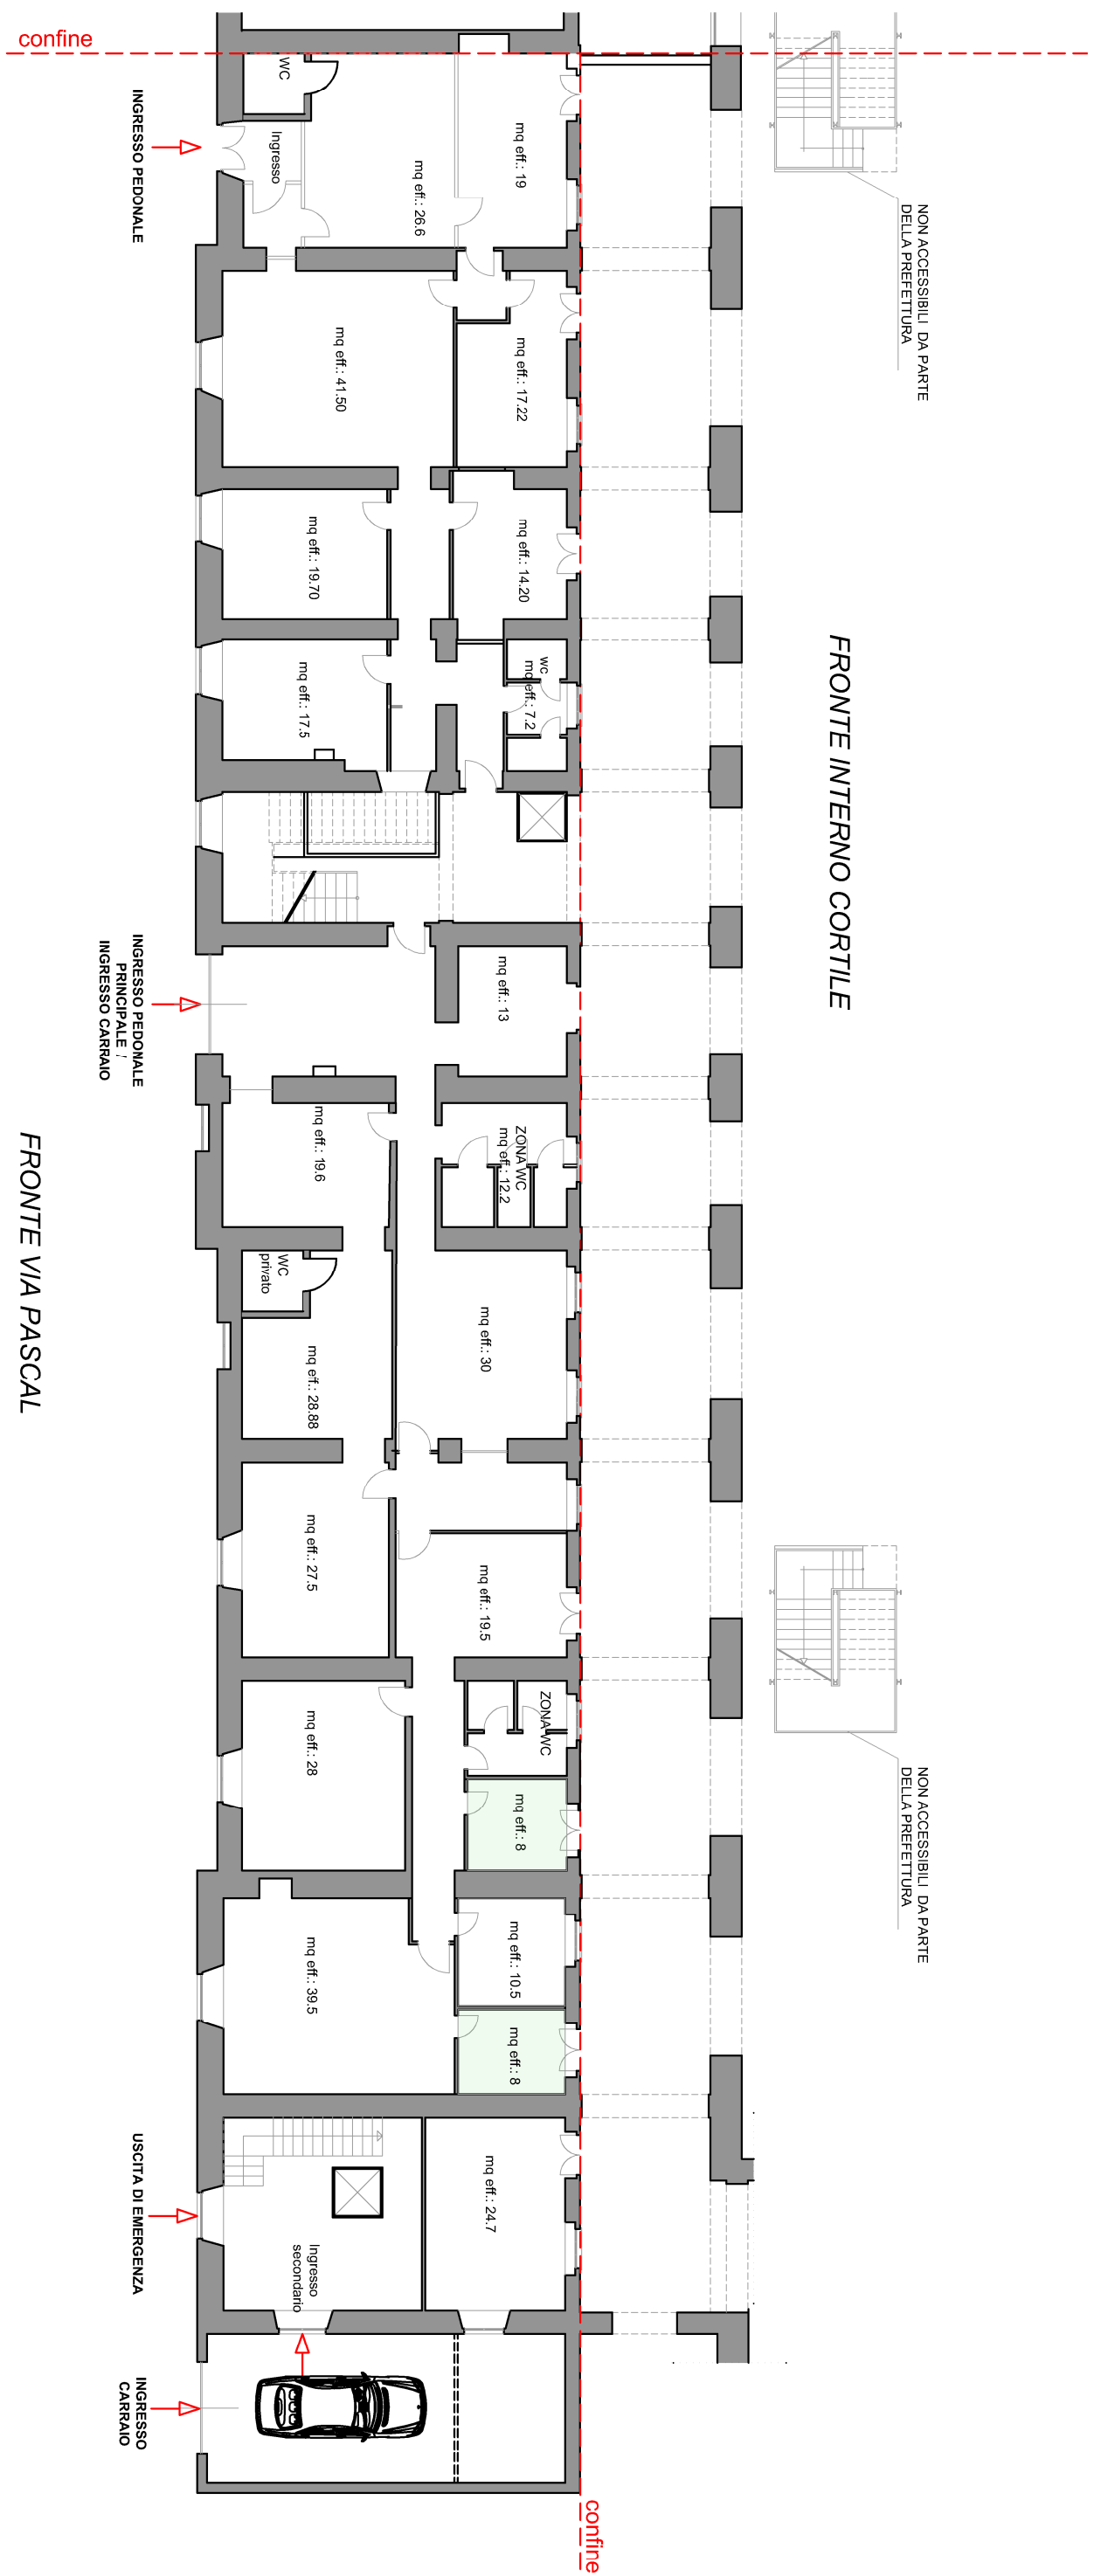

**LEGENDA**

- Solaio da Rinforzare
- Confine di Intervento

