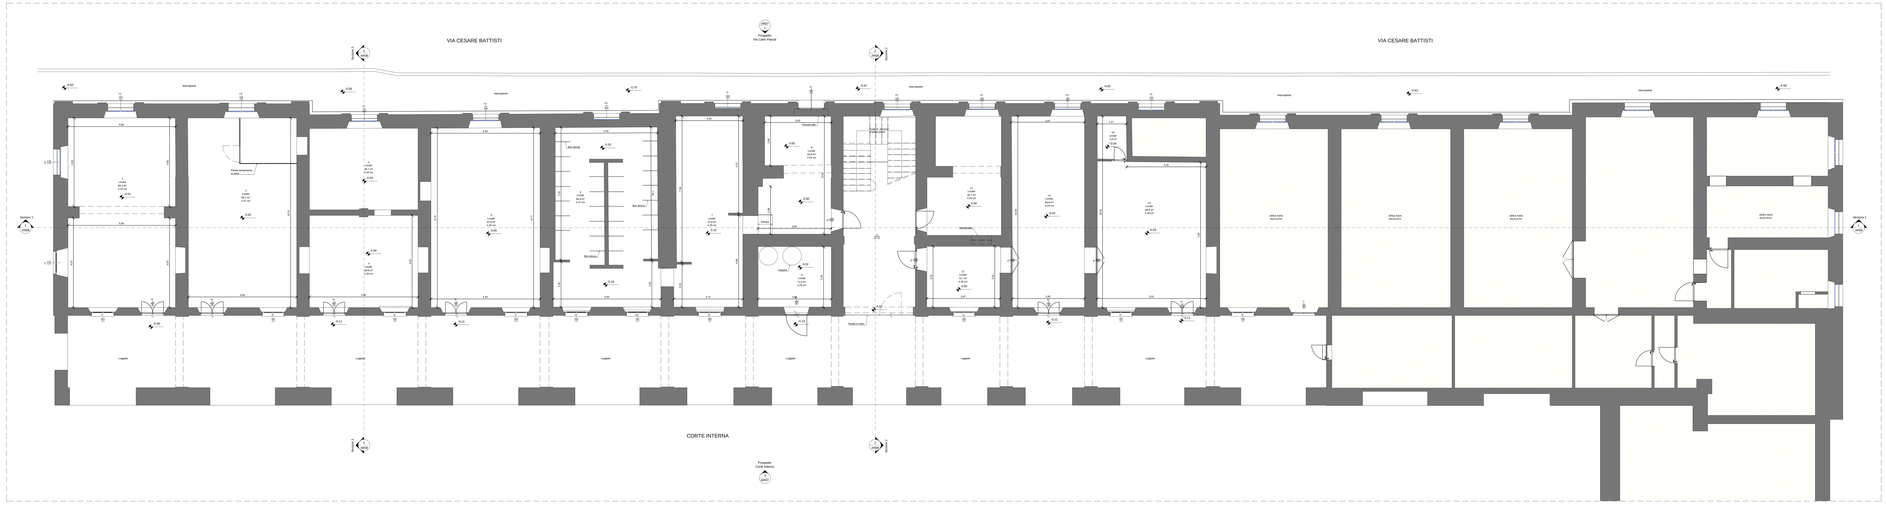
VIA CESARE BATTISTI
VIA CESARE BATTISTI
CORTE INTERNA
Prospetto Via Cesare Battisti
Prospetto Corte Interna
Area Sezione Tipo
Area Sezione Tipo
Area Sezione Tipo