



**PLANIMETRIA
AREE - VOLUMI - USO DEL SUOLO**
SCALA 1:500

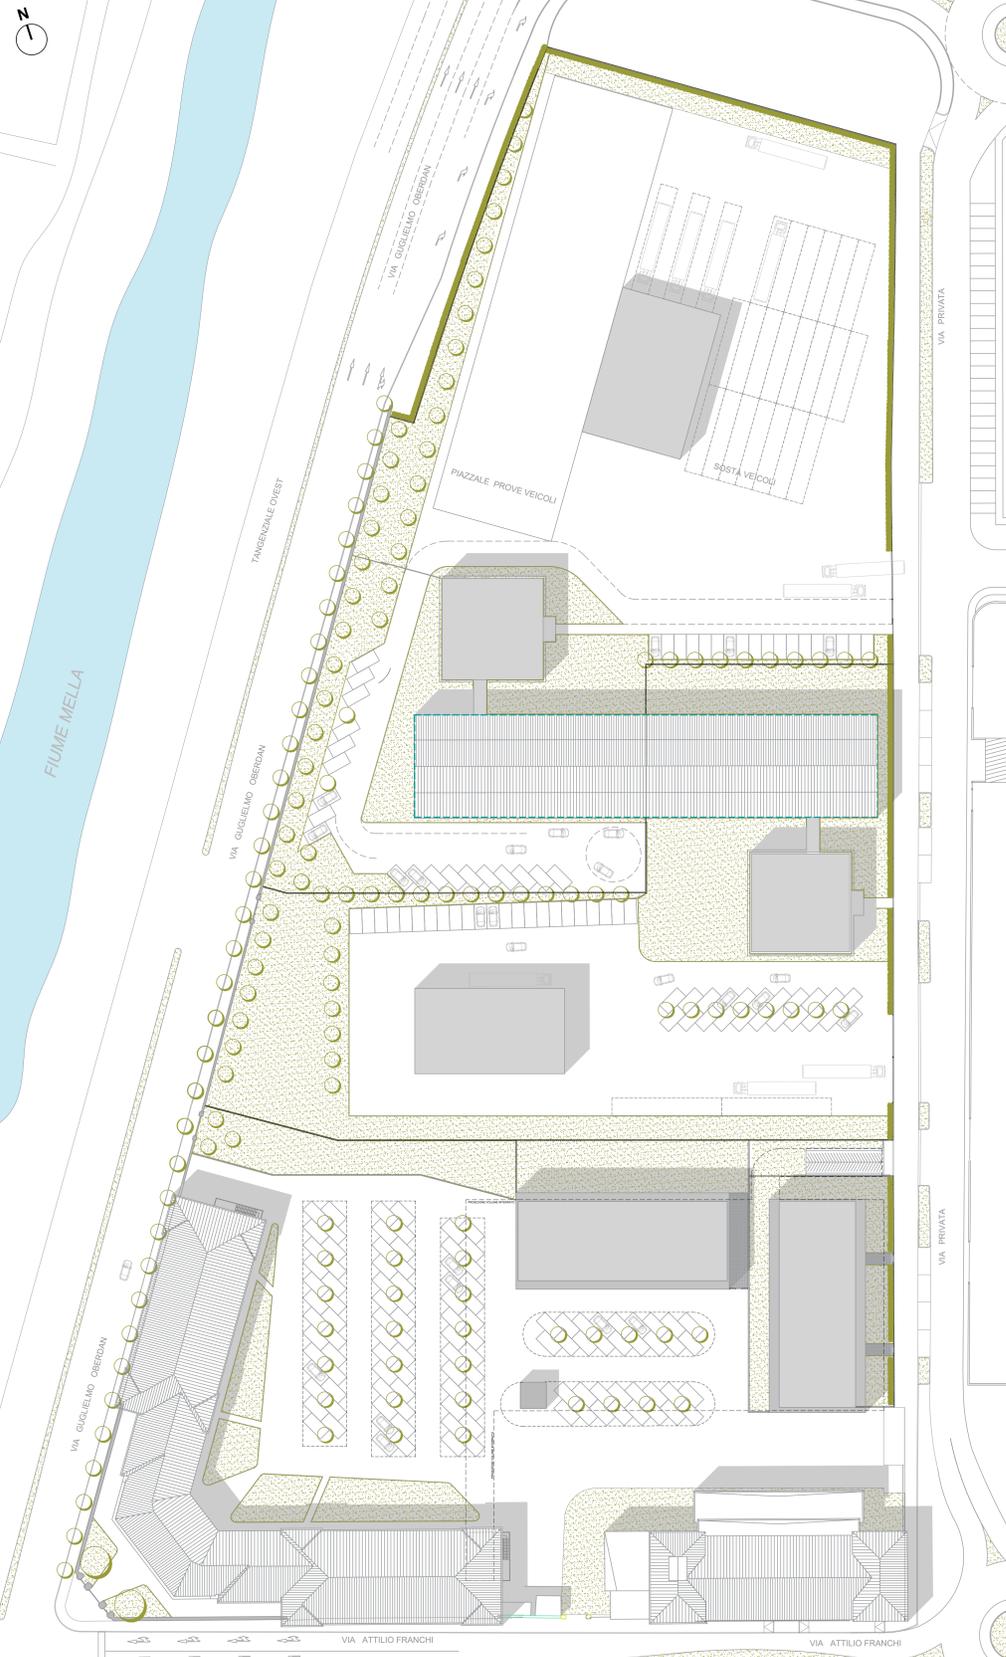

**PLANIMETRIA
DISTANZE DA EDIFICI E CONFINI - OPERE DI URBANIZZAZIONE**
SCALA 1:500

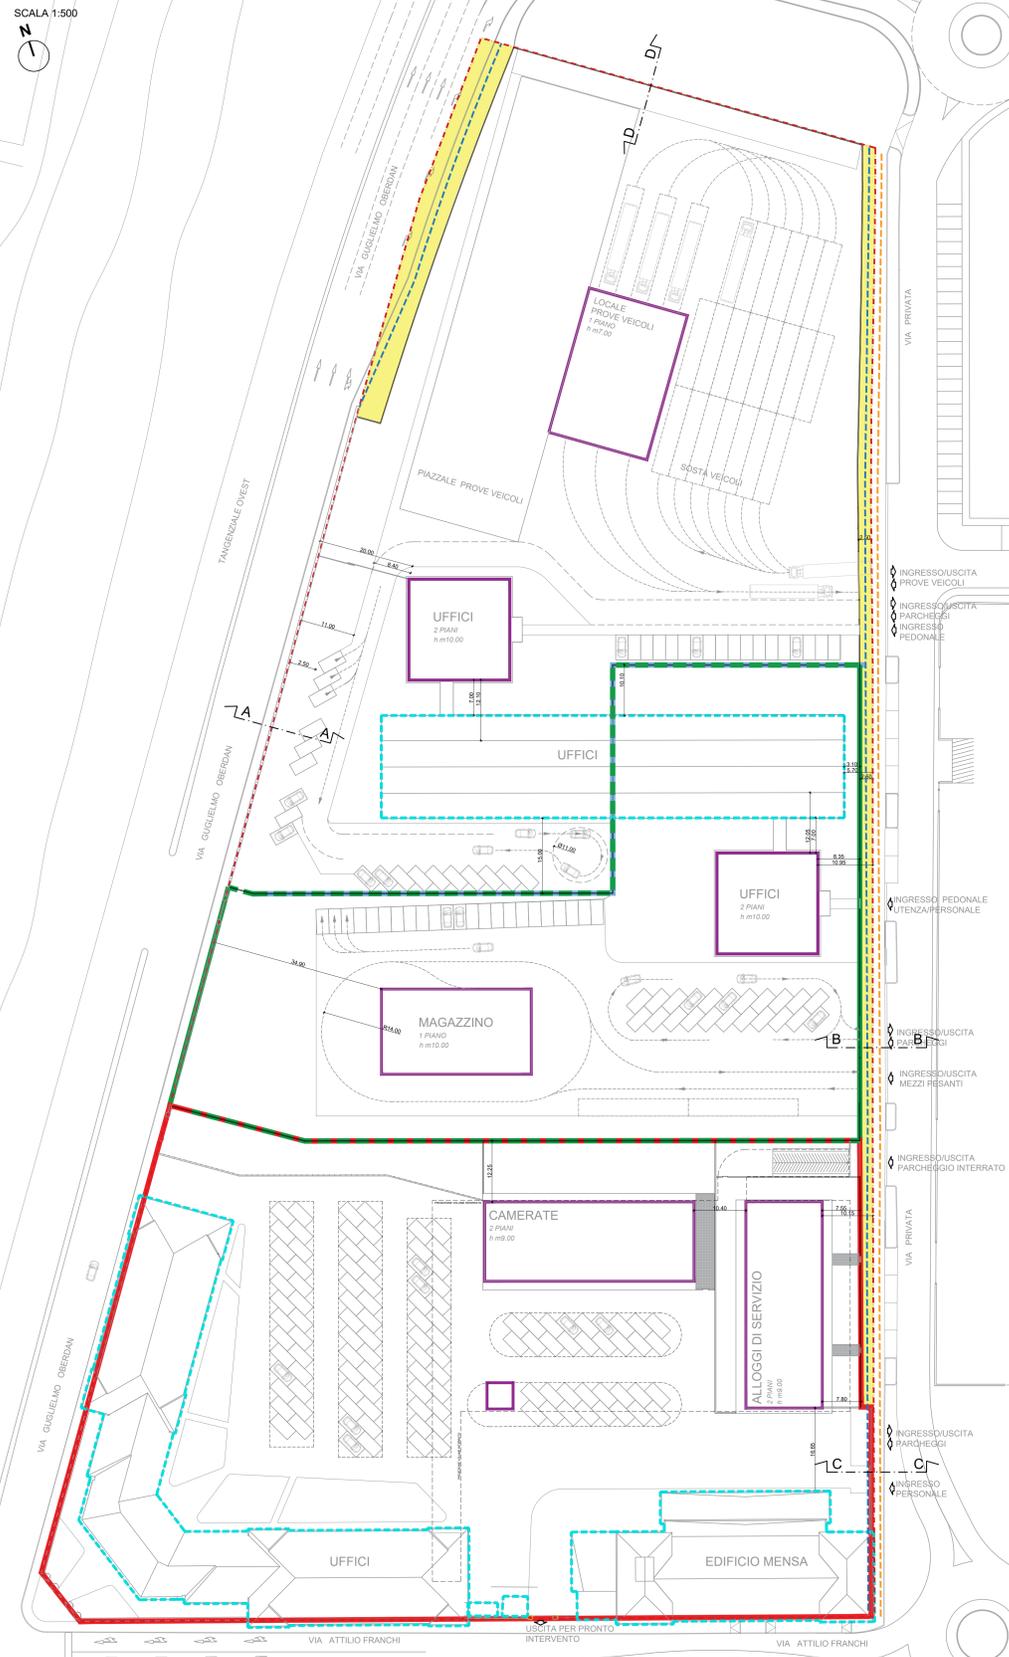

LEGENDA

Recupero fabbricati esistenti	Filare	Lotto Motorizzazione
Edifici di nuova edificazione	Area a verde profondo	Lotto Agenzia delle Dogane
Percorso ciclopedonale	Parcheggi	Lotto Guardia di Finanza
Percorso pedonale		Area ad uso pubblico
Limite di proprietà		Illuminazione pubblica

SUPERFICI LORDE DI PIANO - EDIFICI DA MANTENERE

EDIFICIO	mq	2908,90	1218,37	6318,72	10445,99
EDIFICIO MAGAZZINO	mq	2908,90	TAV_03		
EDIFICIO MENSA	mq	1218,37	TAV_03		
PALAZZINA COMANDO	mq	6318,72	TAV_03		
tot.	mq	10445,99	TAV_03		

SUPERFICI LORDE DI PIANO - EDIFICI IN PROGETTO

EDIFICIO	mq	1464,00	1364,00	2924,00	5752,00
MOTORIZZAZIONE CIVILE	mq	1464,00	TAV_10A		
AGENZIA DELLE DOGANE	mq	1364,00	TAV_10B		
GUARDIA DI FINANZA	mq	2924,00	TAV_10C		
tot.	mq	5752,00	TAV_10C		


SUPERFICI LORDE DI PIANO - PIANO ATTUATIVO

SLP	mq	16197,99	16270,00
SLP ESISTENTE + PROGETTO	mq	16197,99	
SLP ASSEGNATA	mq		16270,00
16197,99	<		16270,00

AREA A PARCHEGGIO COMPLESSIVA

AREA	mq	6449,00	1308,00	2568,00	10325,00
GUARDIA DI FINANZA	mq	6449,00	TAV_09		
AGENZIA DELLE DOGANE	mq	1308,00	TAV_09		
MOTORIZZAZIONE CIVILE	mq	2568,00	TAV_09		
AREA DI PARCHEGGIO TOTALE	mq	10325,00	TAV_09		


AGENZIA DEL DEMANIO
 U. O. Servizi Tecnici

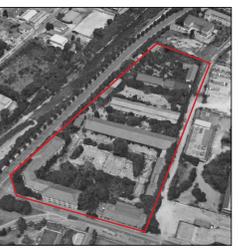
Piano Attuativo - Compendio di proprietà dello Stato denominato "ex Caserma Papa", sito in Brescia, Via Franchi/Via Oberdan

Committente:
 AGENZIA DEL DEMANIO
 CORSO MONFORTE N. 32 - 20122 MILANO

Proprietà:
 DEMANIO DELLO STATO

**PLANIMETRIA DI PROGETTO -
USO DEL SUOLO E FUNZIONI**

TAV. 06A	REV. 06	SCALA: VARIE	DATA EMISSIONE: 02/12/2019
----------	---------	--------------	----------------------------

Il progettista
 Arch. Michele di Bella

