


**LEGENDA**


	Filare		Parcheggi destinati alle singole funzioni
	Area a verde		Parcheggi destinati alle residenze
	Limite di proprietà		
	Area ad uso pubblico		

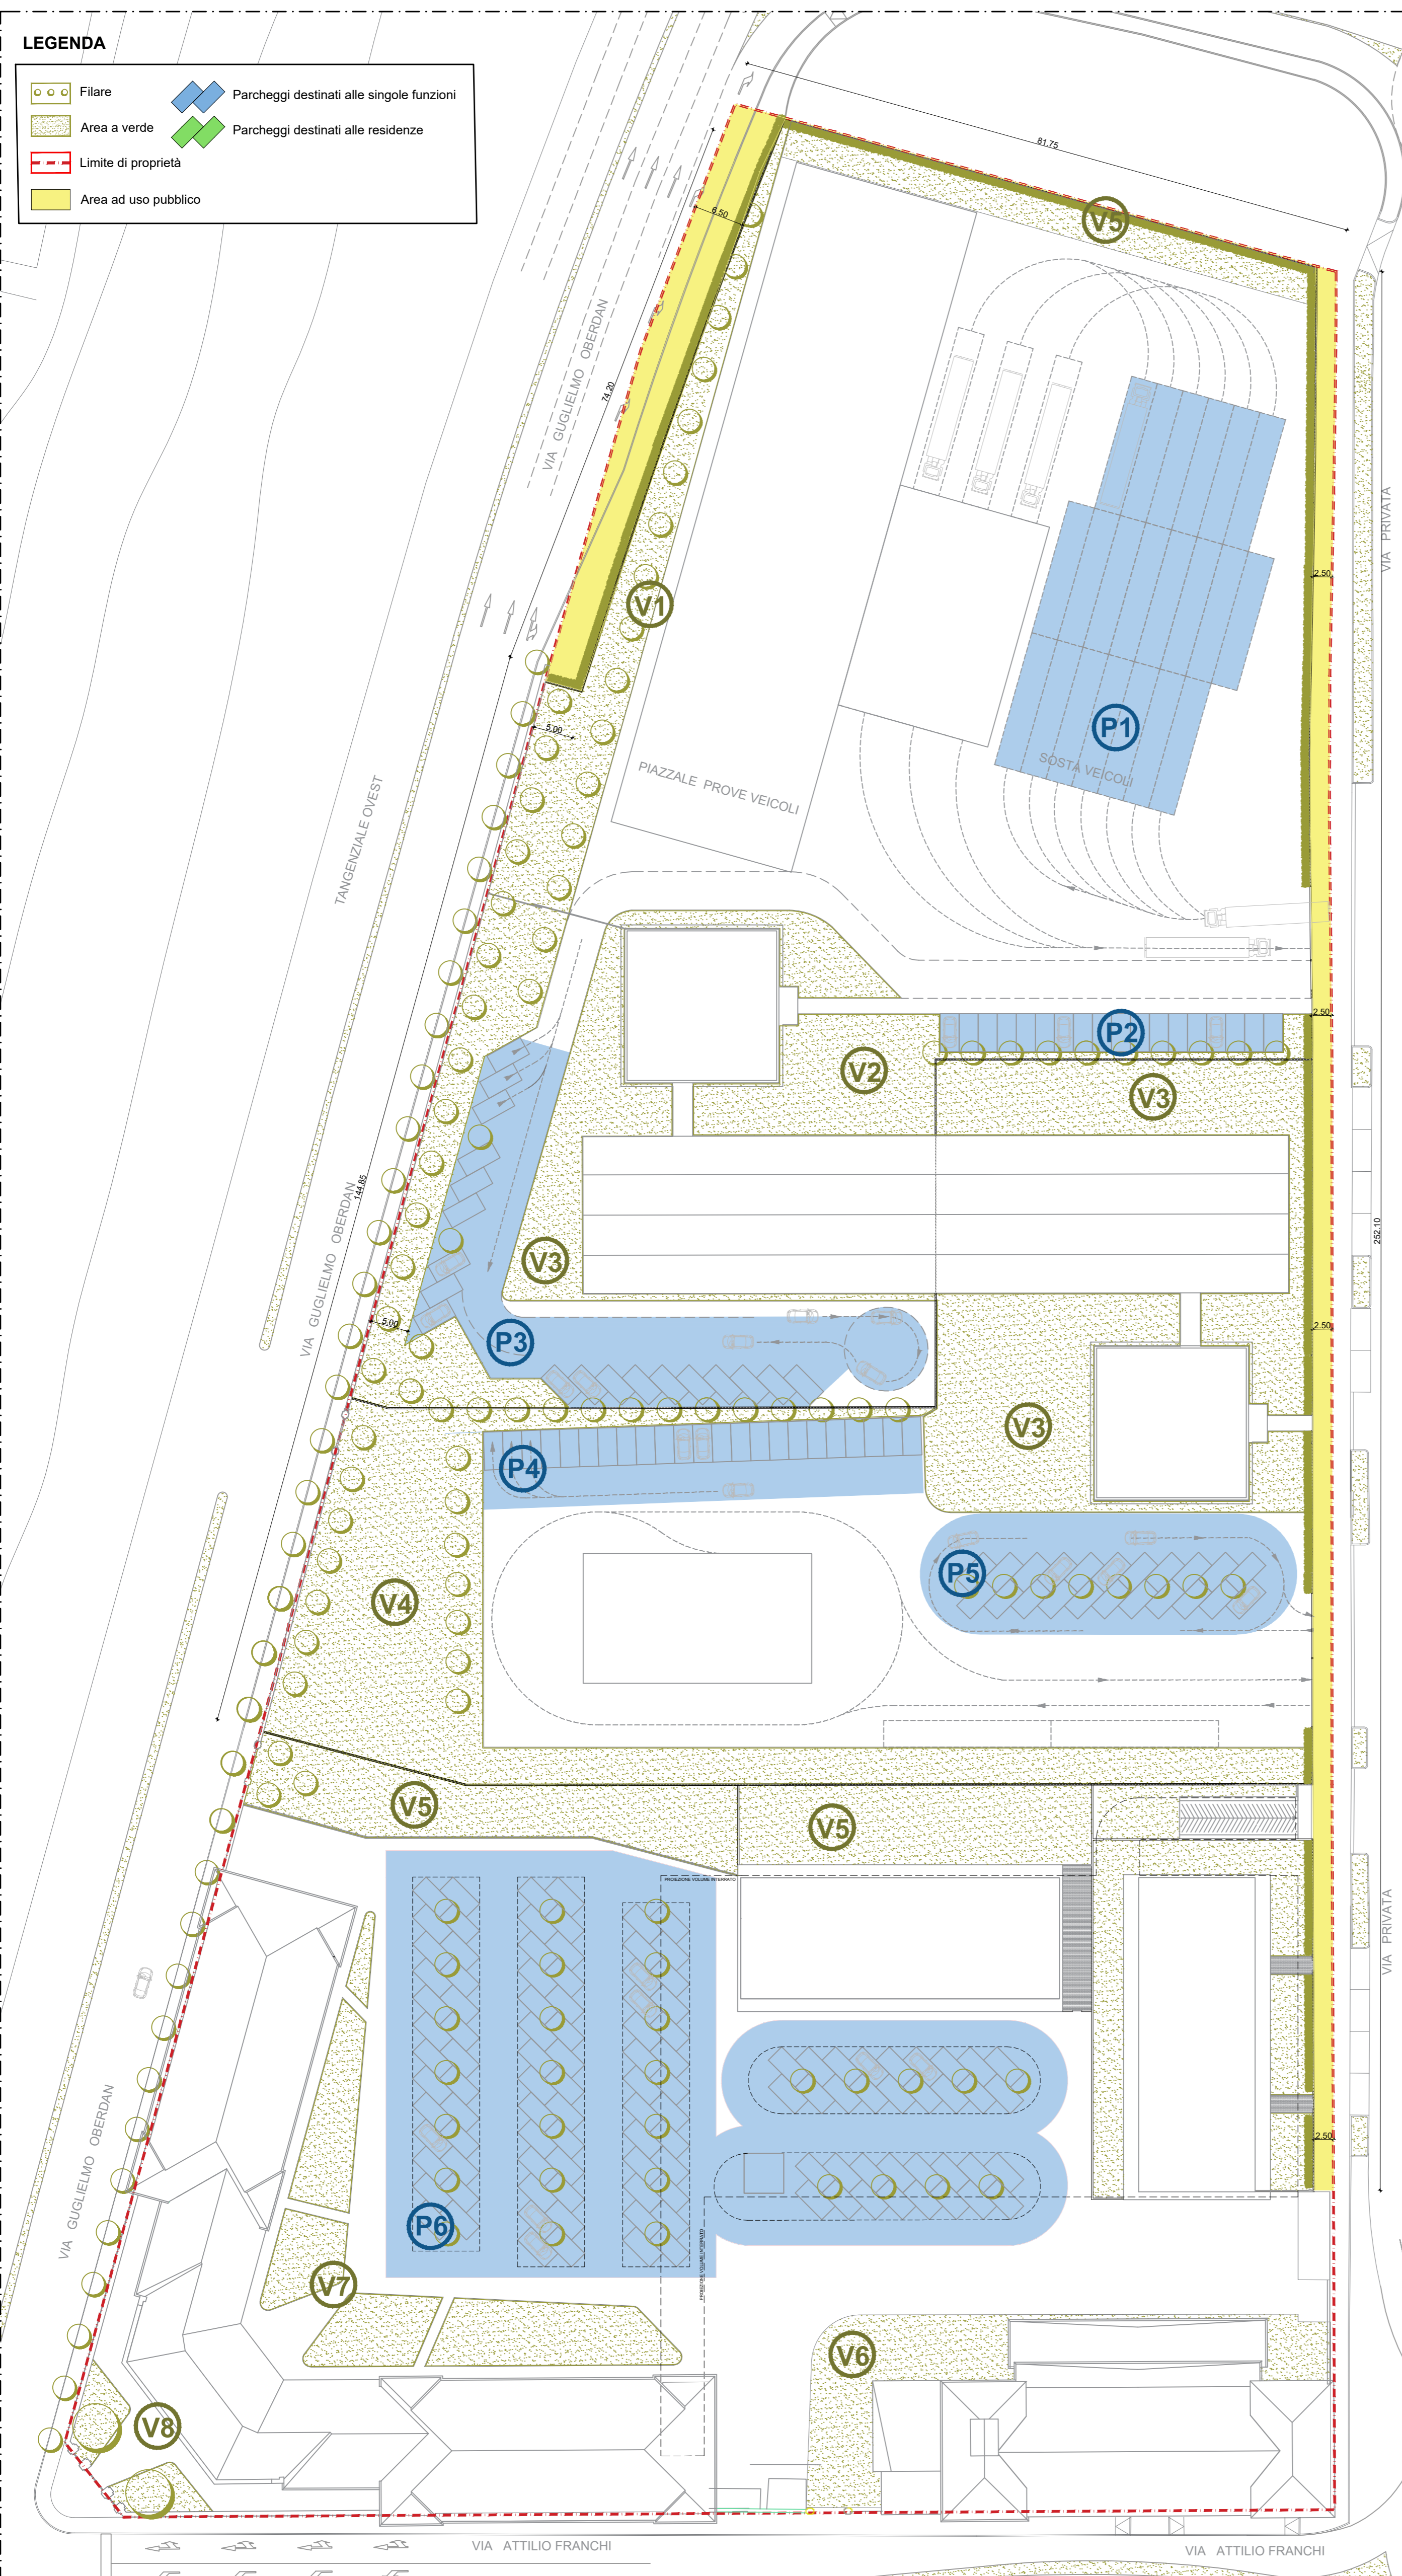


AREA A PARCHEGGIO		
P1	mq	1323,00
P2	mq	225,00
P3	mq	1020,00
P4	mq	580,00
P5	mq	728,00
P6	mq	3703,00
P7	mq	2126,00
P8	mq	620,00
<b>tot.</b>		<b>10325,00</b>

AREA A VERDE		
V1	mq	1275,00
V2	mq	471,00
V3	mq	2150,00
V4	mq	1912,00
V5	mq	1684,00
V6	mq	495,00
V7	mq	669,00
V8	mq	115,00
<b>tot.</b>		<b>8771,00</b>

**PARCHEGGIO INTERRATO - LOTTO GUARDIA DI FINANZA**  
1:500

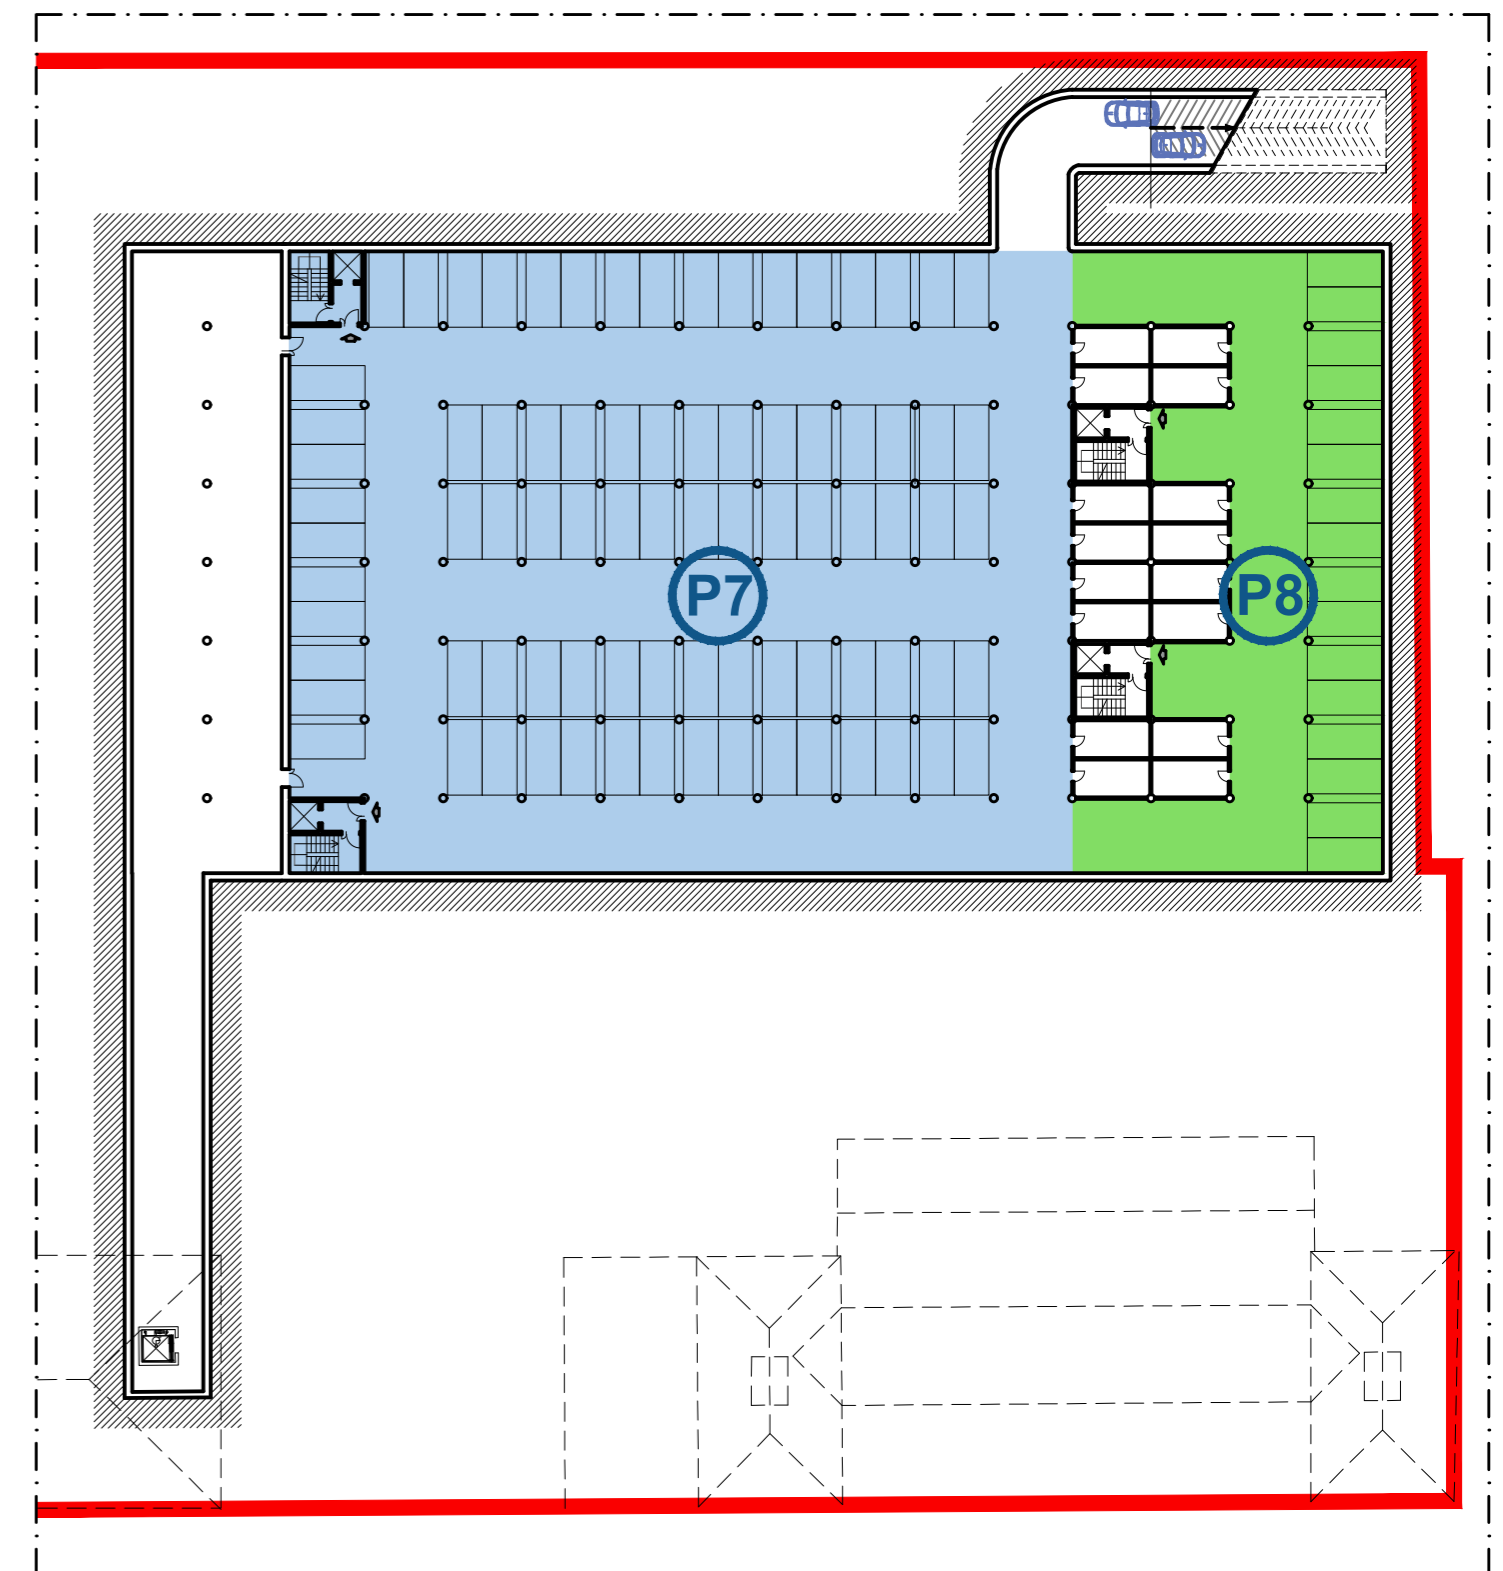

PARCHEGGI					
Destinazione	mq immobili	ART.28 NORME TECNICHE DI ATTUAZIONE - COMUNE DI BRESCIA	PROGETTO	VERIFICA	
Residenza mq	2924,00	* 100% della slp	2.924,00	620,00	SI
Servizi di nuova edificazione	2.828,00	*100% della slp	2.828,00	9.705,00	SI
Immobile soggetto a tutela	6.318,72	*0%	-	-	-
Immobile esistenti da mantenere	4.127,27	*100% della slp	4.127,27	-	-
<b>tot.mq</b>	<b>16.197,99</b>		<b>9.879,27</b>	<b>10.325,00</b>	<b>SI</b>

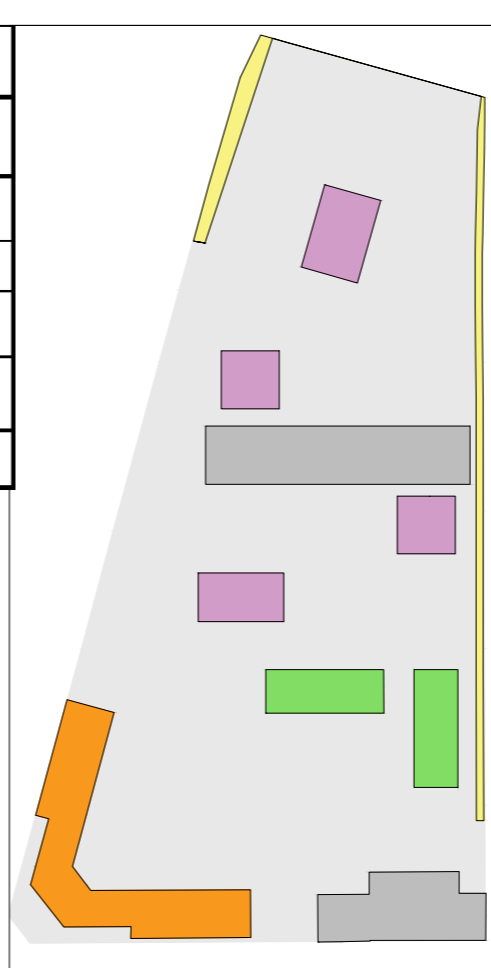

AGENZIA DEL DEMANIO  
U. O. Servizi Tecnici



Piano Attuativo - Compendio di proprietà dello Stato denominato "ex Caserma Papa", sito in Brescia, Via Franchi/Via Oberdan

Committente:  
AGENZIA DEL DEMANIO  
CORSO MONFORTE N. 32 - 20122 MILANO

Proprietà:  
DEMANIO DELLO STATO

**PLANIMETRIA VERDE E PARCHEGGI**

TAV. 09 REV. 02 SCALA: 1:500

DATA EMISSIONE:  
02/12/2019

Il progettista  
Arch. Michele di Bella