RAGGRUPPAMENTO TEMPORANEO DI PROFESSIONISTI

ARCH. LUIGI FIORAMANTI (capogruppo mandatario)

Mandanti: LFArchitettura srl - Ing. D. Bernicchia - Ing. A. Rufini - Ing. L. Perfetti - Arch. F. Cerocchi

4, Vittorio Alfieri - 00079 Rocca Priora (RM), Italy - Tel./Fax. +39 (06) 9472020 http://www.lfarchitettura.it e-mail: info@lfarchitettura.it

COMMITTENTE

Agenzia del Demanio Marche
Provincia di Ancona

COMMESSA

RAZIONALIZZAZIONE DELLA SEDE DELLA GUARDIA DI FINANZA ATTRAVERSO LA REALIZZAZIONE DI UN NUOVO CORPO DI FABBRICA DA ADIBIRE A SERVIZI

CIG: 718168304C - CUP: G37E15000120001

Via Paolo Borsellino n. 1 - Ancona

FASE PROGETTUALE

PROGETTO ESECUTIVO

DOCUMENTO SPECIFICO PIANTA - h = 4.30 m	DISCIPLINA ARCHITETTONICO
COORDINAMENTO E INTEGRAZIONE DELLE PRESTAZIONI SPECIALISTICHE, COORDINAMENTO DELLA SICUREZZA, DIREZIONE LAVORI ARCH. LUIGI FIORAMANTI PROGETTAZIONE ARCHITETTONICA ARCH. L. FIORAMANTI - LFARCHITETTURA SRL - ARCH. F. CEROCCHI PROGETTAZIONE STRUTTURE ING. L. PERFETTI - LFARCHITETTURA SRL	TAVOLA NUMERO EA03b FOGLIO
PROGETTAZIONE ANTINCENDIO E BIM MANAGER ING. D. BERNICCHIA PROGETTAZIONE IMPIANTO IDRICOSANITARIO E MECCANICO LFARCHITETTURA SRL PROGETTAZIONE IMPIANTO ELETTRICO E ILLUMINAZIONE ING. A. RUFINI - LFARCHITETTURA SRL	AGGIORNAMENTO / REVISIONE SCALA DI RAPPRESENTAZIONE 1:50 DATA DI EMISSIONE 15/06/2020 FILE 040001_0_EA-Pianta_h=4.30m.dwg
IL PROGETTISTA	IL COMMITTENTE

TABELLA DI STATO

REVISIONE	DATA	DESCRIZIONE	ELABORATO	VERIFICATO	APPROVATO

LEGENDA

KEYPLAN SUDDIVISIONE CORPI

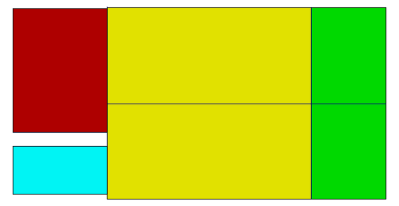

- CORPO 1 - MAGAZZINO VESTIARIO
- CORPO 2 - COMPARTO CINOFILI (UFFICI E MAGAZZINO) + ARCHIVIO
- CORPO 3 - AUTODRAPPELLO E AUTORIMESSA REGIONALE
- CORPO 4 - COMPARTO CINOFILI (BOX PER IL RICOVERO CANI)

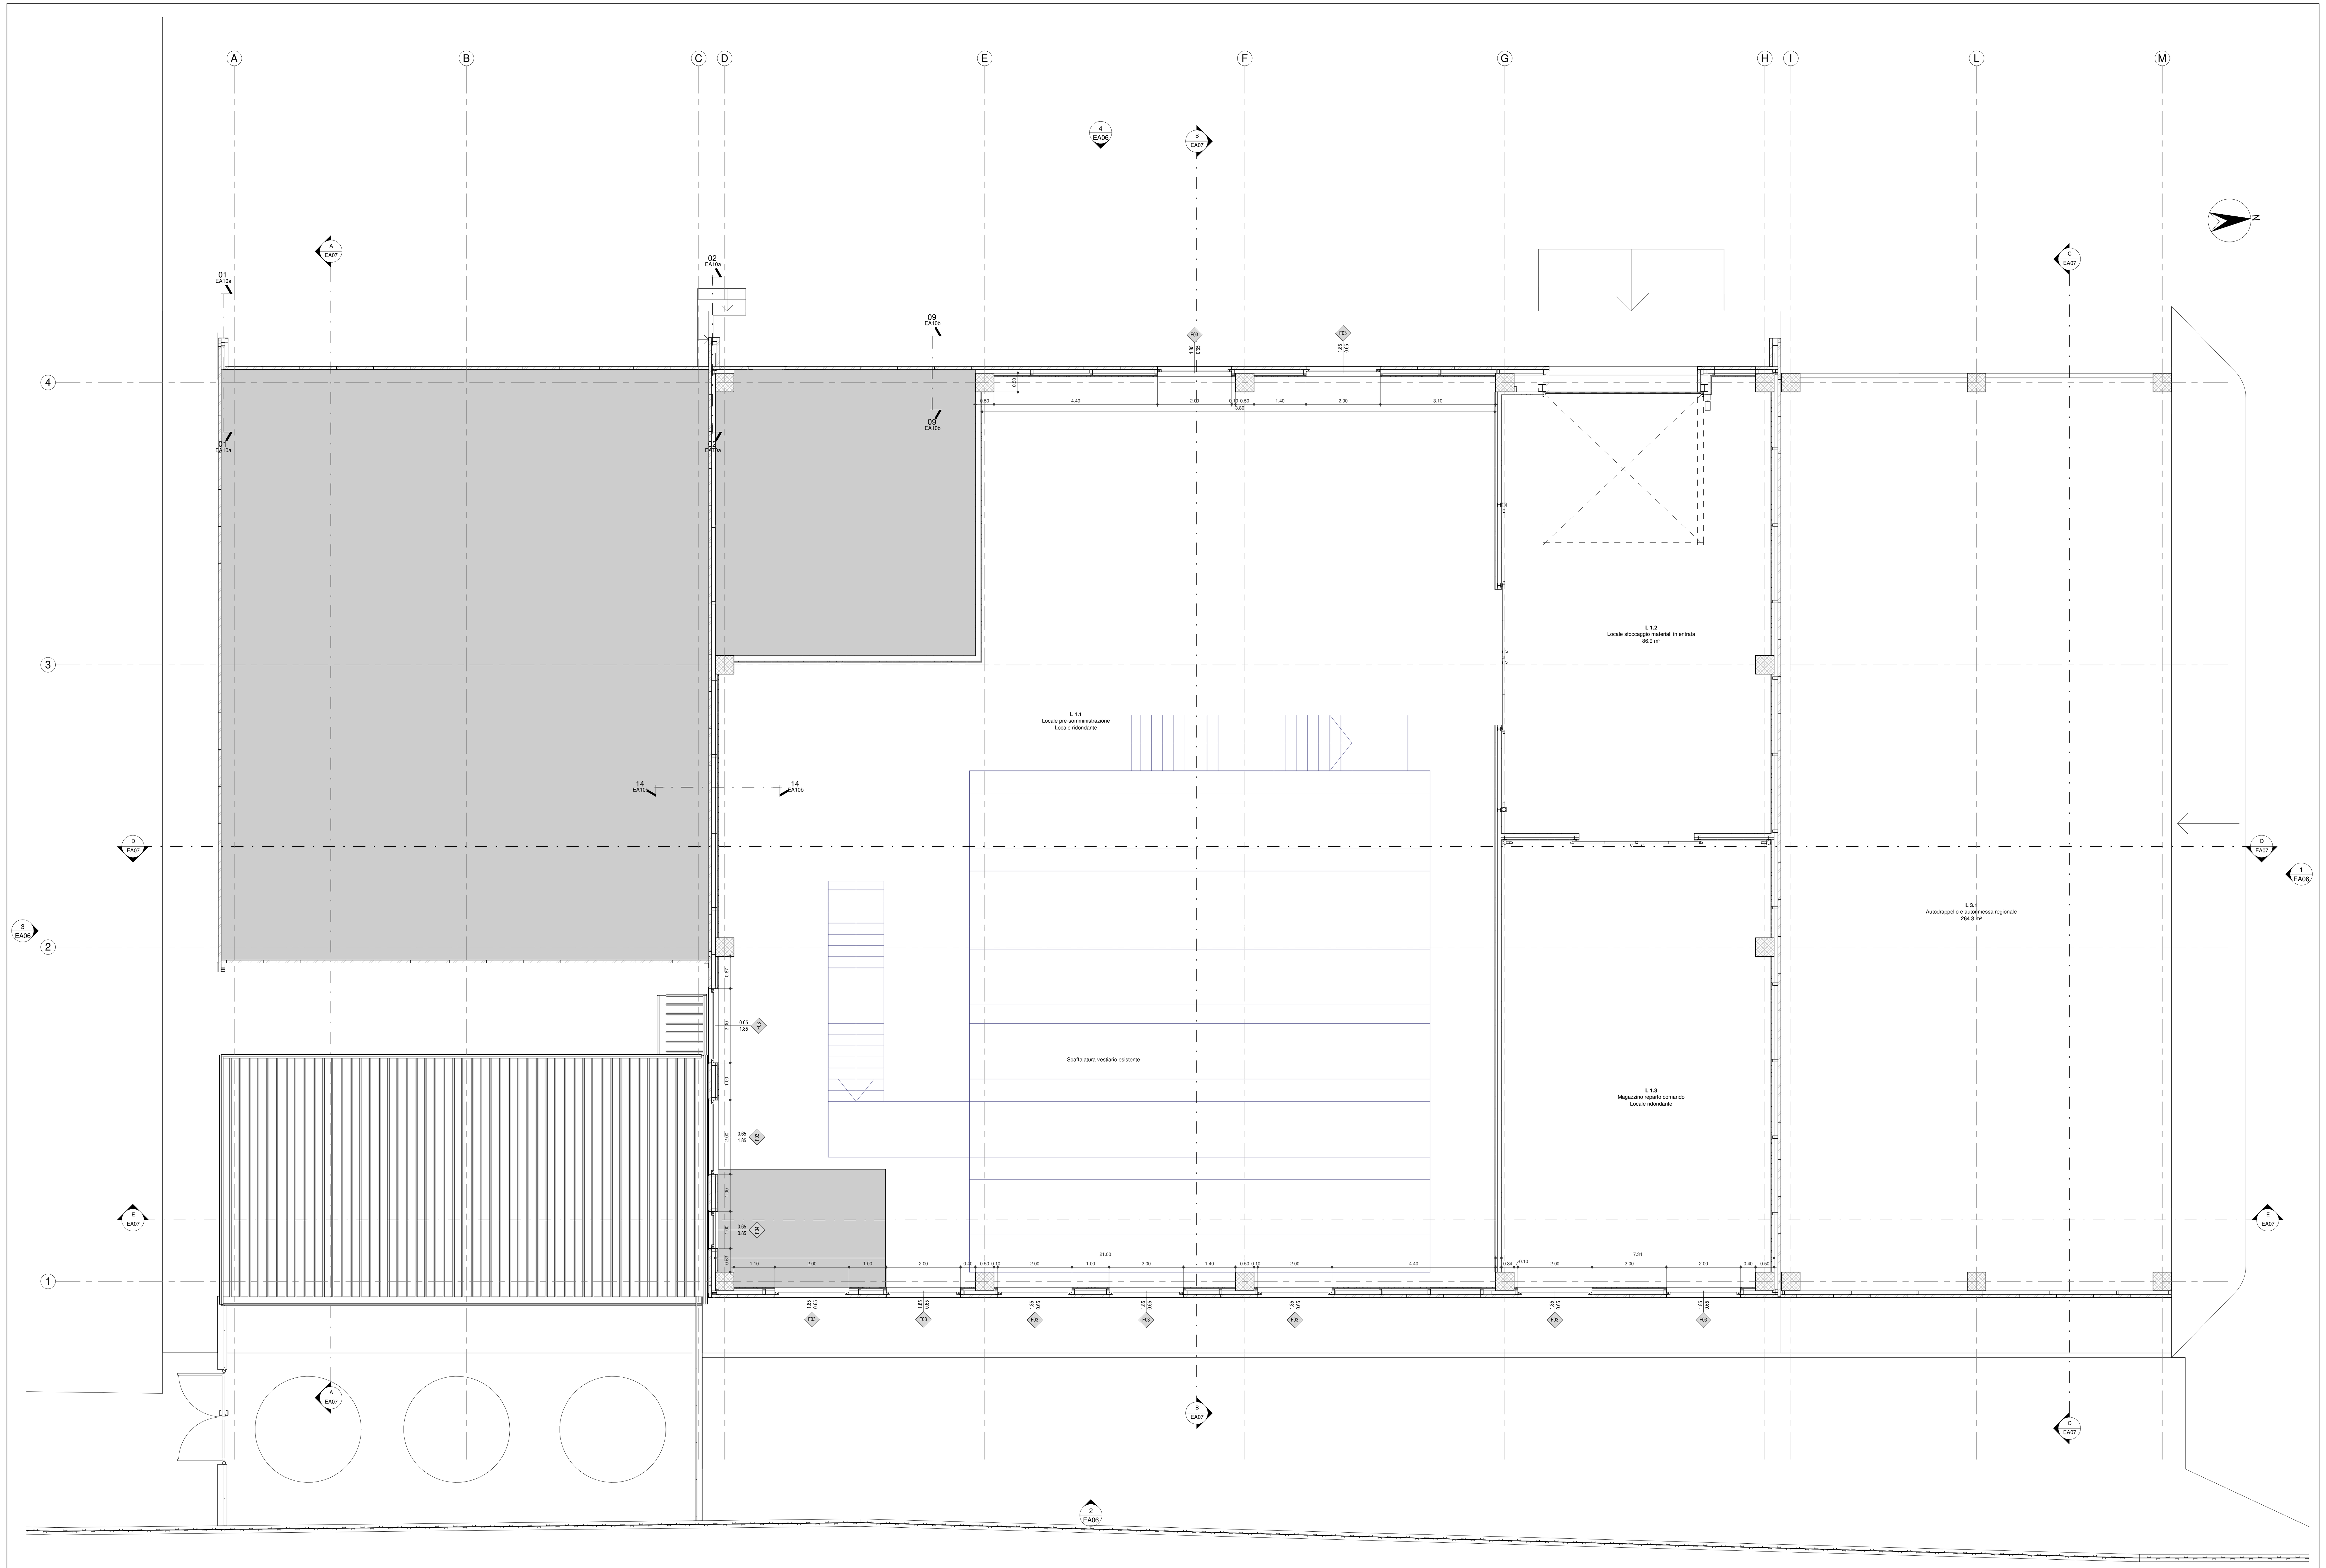

PIANTA PIANO TERRA h 4.30m

SCALA 1 : 50