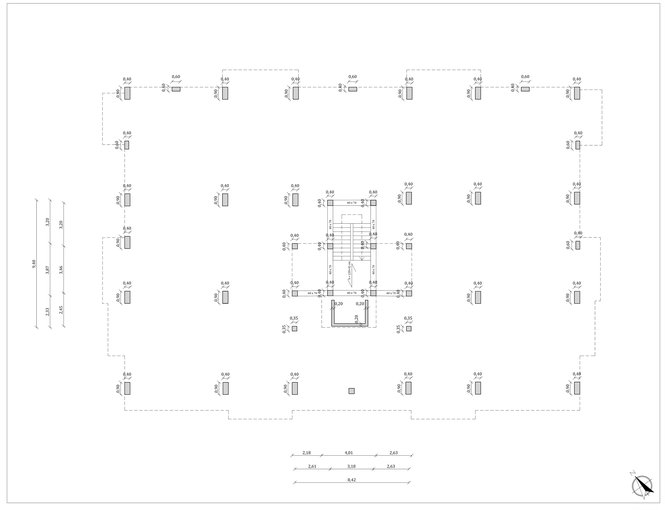

COPERTURA

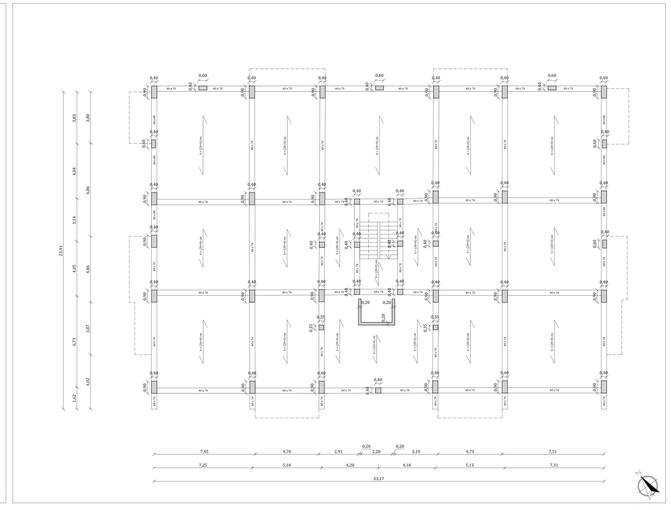

PIANO TERZO

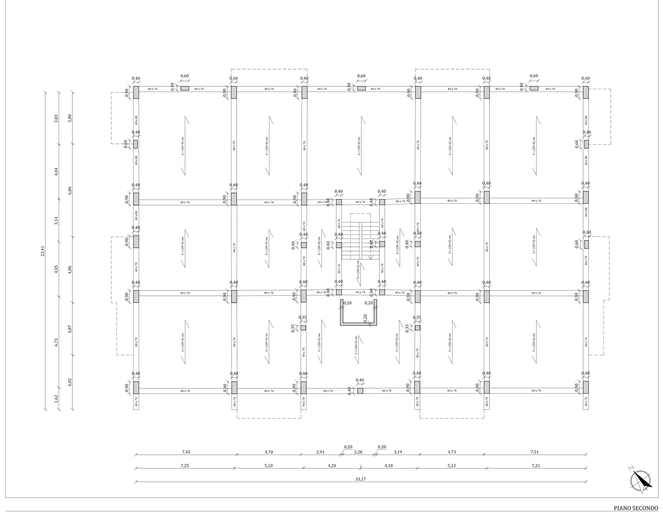

PIANO SECONDO

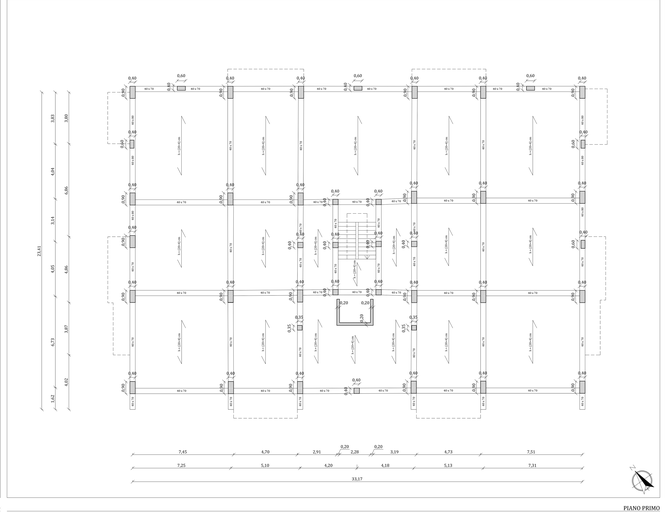

PIANO PRIMO

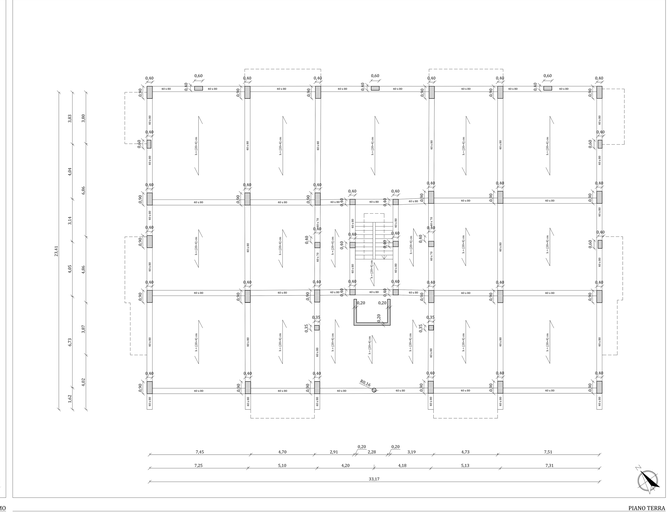

PIANO TERRA

Committente

AGENZIA DEL DEMANIO
DIREZIONE REGIONALE CALABRIA
Via Argine, 1087 - 89131 Reggio Calabria (RC)
Tel. 0961/779111 - Fax 0961/54558
e-mail: dre.calabria@agenziademanio.it
PEC: dre.calabria@pec.agenziademanio.it

Il Direttore Regionale:
Ing. Pier Giorgio Degrassi
Il Responsabile Unico del Procedimento:
Ing. Salvatore Cosentino


Progettista:

SIDOTI ENGINEERING S.R.L. UNIPERSONALE
ARCHITETTURA e URBANISTICA

Sede legale: via Borgo Garibaldi 52 - 89061 Gioia Tauro (RC)
Sede operativa: via Roma 109 - 89044 Melito P.C.
Tel./Fax 0965 1871048
Sedi:
Capitale sociale € 10.000,00 i.v. - C.F. e P.IVA 12302210489
PEC: ingsidoti@pec.it
Email: sidotiengineering@gmail.com
Sito web: www.sidotiengineering.com

Responsabile della Integrazione Specialistica,
Direttore per l'esecuzione, Arch. Delegato, Progettista:
Arch. Vincenzo SIDOTI

Progettazione Strutturale:
Ing. Simone SPATAZZOLA

Indagini e Rilievi, Progettista Opere Edili:
Arch. Jessica ALLEVI

Progettazione Impianti Termotecnici, Elettrici e Speciali:
Ing. Simone SPATAZZOLA

Progettazione Impianti Tecnologici Opere Civili per Energie Rinnovabili:
Ing. Francesco QUADRELLI

Indagini e Rilievi Progettista Opere Edili:
Arch. Jessica ALLEVI

Progettista e Responsabile Sicurezza (PE-PC):
Arch. Vincenzo SIDOTI
Progettista Impianti Elettrici:
Ing. Simone SPATAZZOLA
Progettista Impianti Meccanici:
Ing. Giuseppe CALLIPARI

Direttore Operativo, Progettista:
Ing. Simone SPATAZZOLA

Direttore Operativo Impianti Tecnologici Opere Civili per Energie Rinnovabili:
Ing. Francesco QUADRELLI







VERIFICA DI VULNERABILITÀ SISMICA E VALUTAZIONE DELLA SICUREZZA STRUTTURALE, RILIEVO ARCHITETTONICO, TOPOGRAFICO, IMPIANTISTICO E STRUTTURALE E VERIFICA PREVENTIVA DELL'INTERESSE ARCHEOLOGICO, FINALIZZATI ALLA REDAZIONE DEL PROGETTO DI FATTIBILITÀ TECNICO ECONOMICA DELL'INTERVENTO DI RISTRUTTURAZIONE RIFUNZIONALIZZAZIONE DA EFFETTUARSI SUL COMPENDIO DEMANIALE "IMMOBILI CONFISCATI", SITO IN CONTRADA LENZI, SIDERNO (RC) - SCHEDE RCB1327 - RCB1328

Livello Progettuale:
VULNERABILITÀ SISMICA

Denominazione Immobile:
RCB1328

Descrizione elaborato:
RILIEVO STRUTTURALE - PIANTE PIANI TERRA, PRIMO, SECONDO, TERZO, COPERTURA - RCB1328

NOME FILE		AMBIENTE SOFTWARE	SCALA	
Tav.18.dwg		AutoCAD	1:100	
DATA	DISEGNATO	REVISIONI	APPROVATO	
31/10/2018	Arch. Jessica Allevi			
FORMATO	Tecnico esecutore	1	11/2018	Arch.

Codice elaborato: **31.18** | Livello progett.: **VS** | Elaborato: **Tav.18**

AGENZIA DEL DEMANIO
DIREZIONE REGIONALE CALABRIA
SERVIZI TECNICI

RISTRUTTURAZIONE E RIFUNZIONALIZZAZIONE DI DUE IMMOBILI SITI IN CONTRADA LENZI - SIDERNO (RC) DA DESTINARE A UFFICI E ALLOGGI PER LA POLIZIA DI STATO: COMMISSARIATO, R.P.C. E DISTACCAMENTO POLIZIA STRADALE.
SCHEDE RCB1327 E RCB1328

PROGETTO DI FATTIBILITÀ TECNICA ECONOMICA

RILIEVO STRUTTURALE – PIANTE PIANI TERRA, PRIMO, SECONDO, TERZO, COPERTURA – RCB1328

IL RESPONSABILE SERVIZI TECNICI
ING. SALVATORE COSENTINO

IL TECNICO ISTRUTTORE
ING. ALESSANDRA LEGATO

CODICE ELABORATO
Tav.18

SCALA
1:100

PROTOCOLLO E DATA
2099 0004 CROTONE del 30/01/2019