
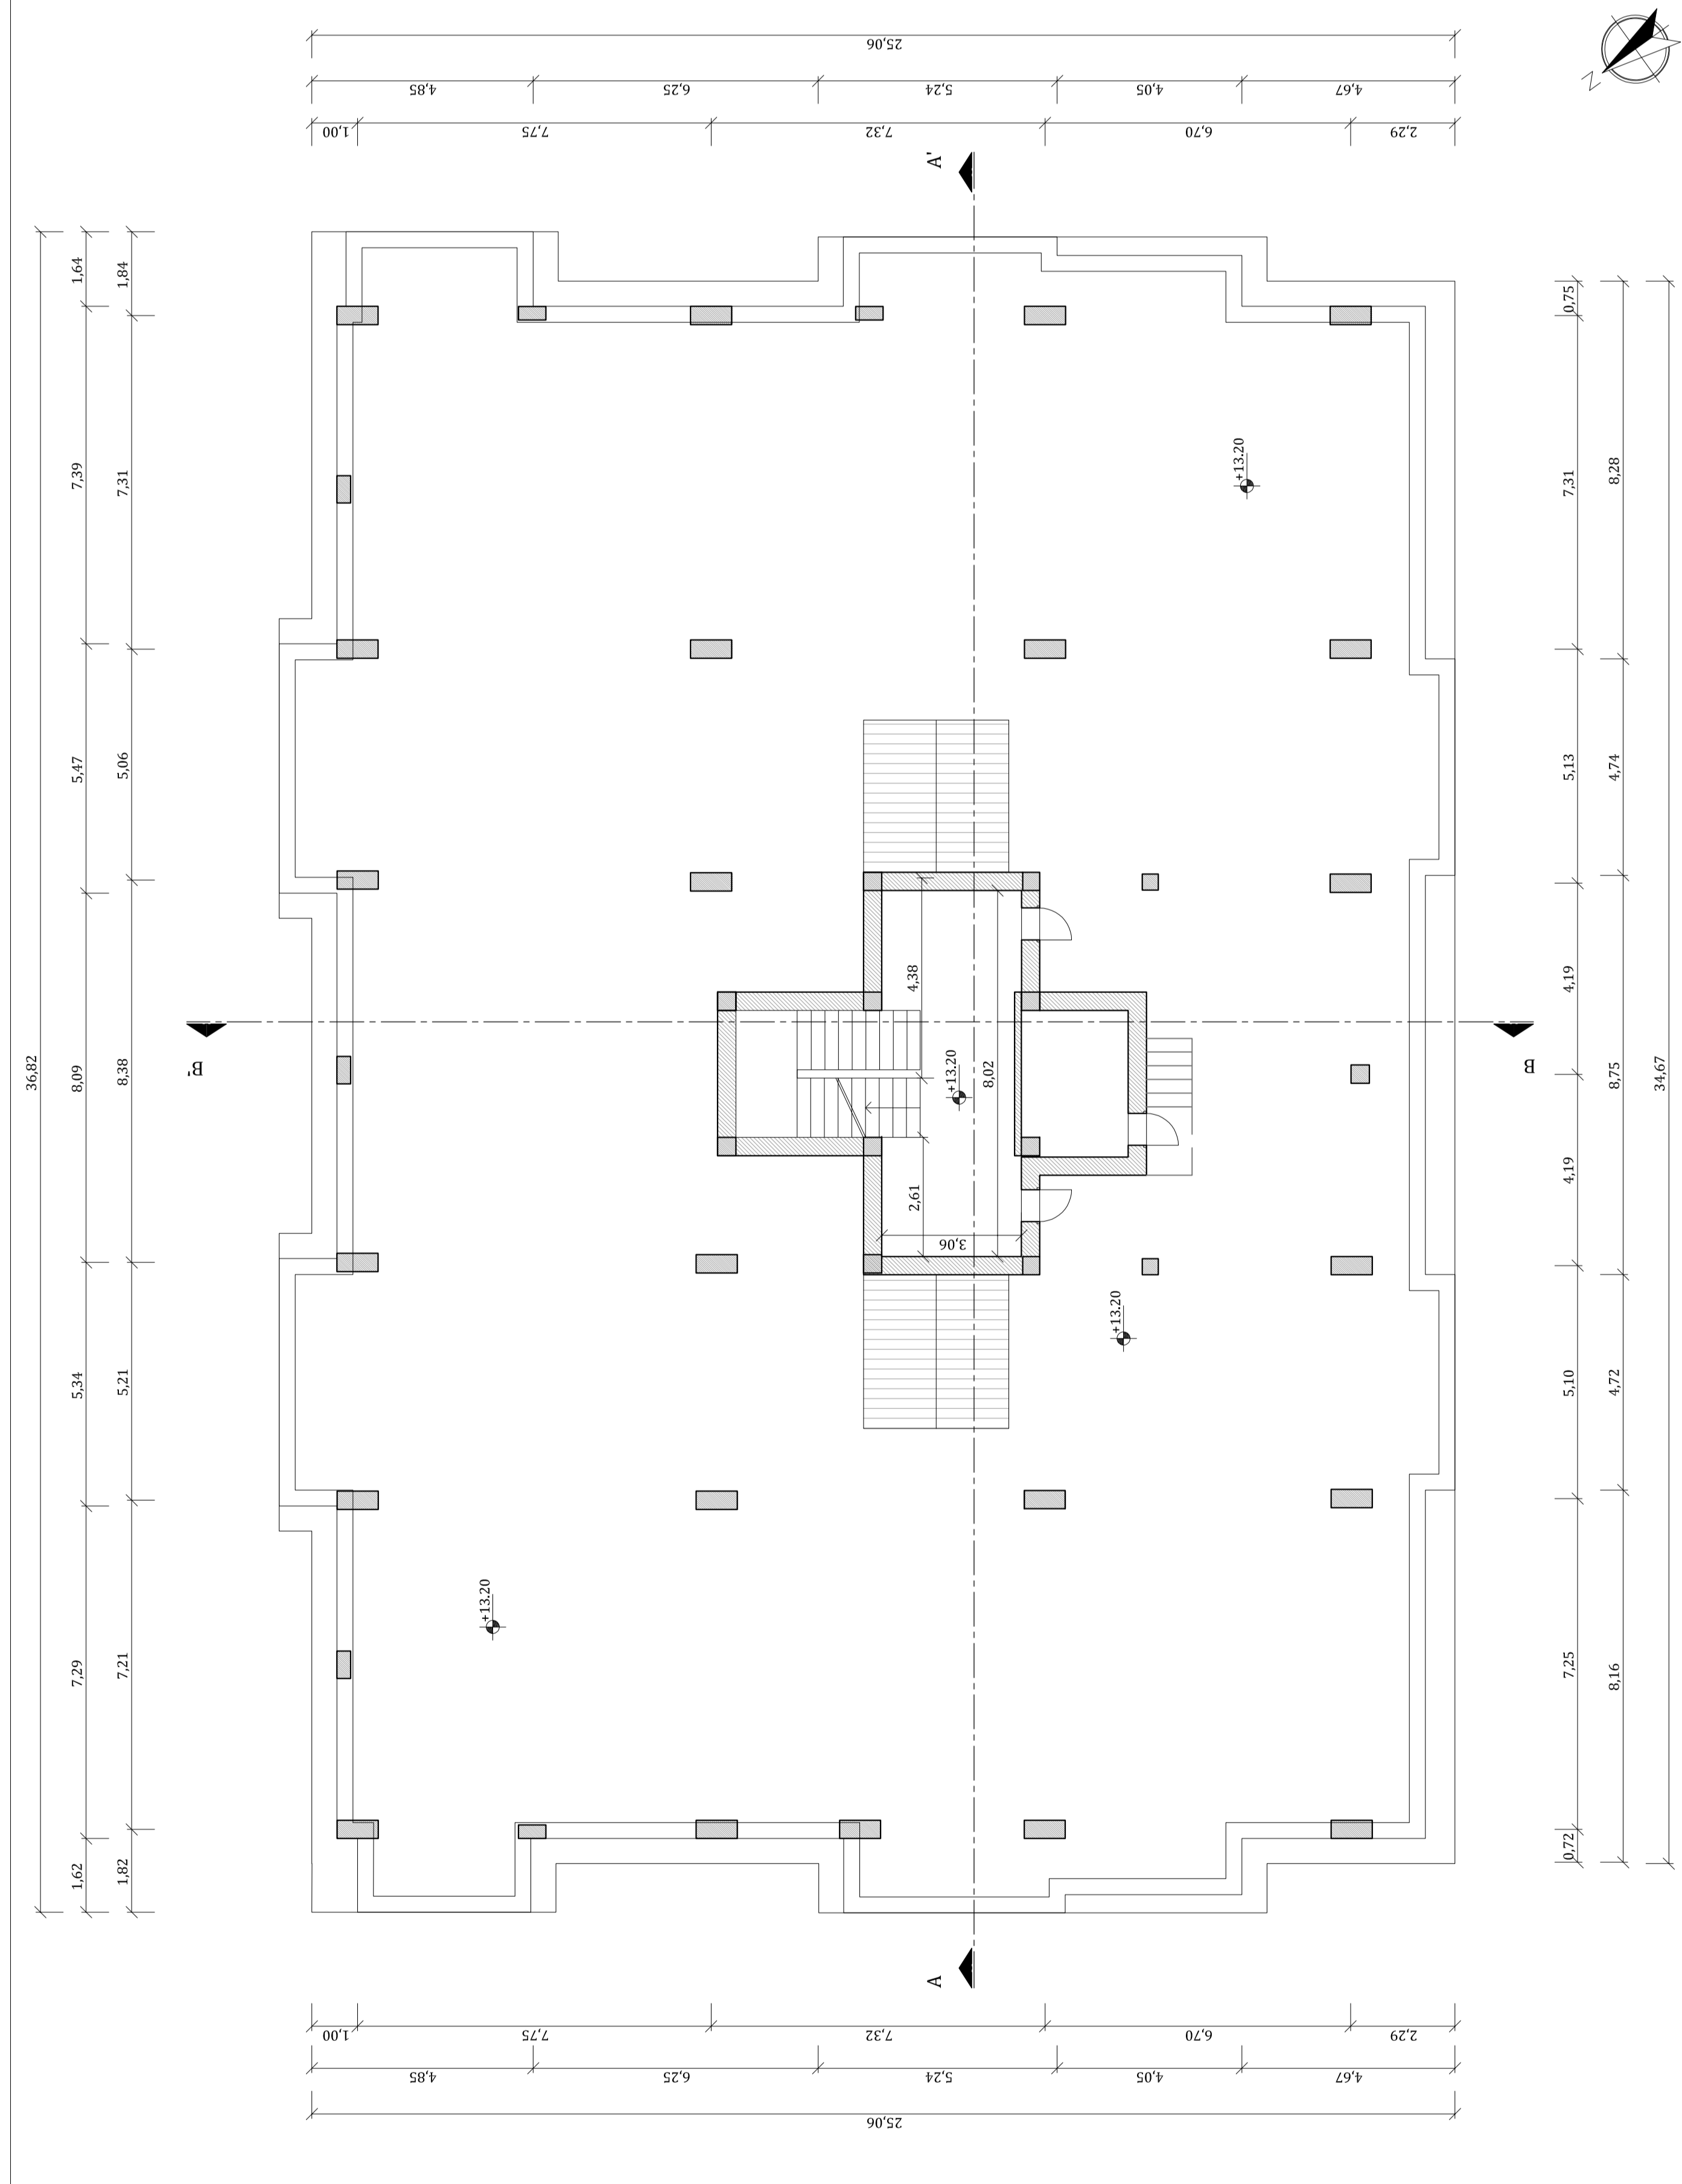


Legenda:

● CX	Prelievo carota
● SCX	Indagine sclerometrica
● BRX	Prelievo barra d'armatura
● BX	Rilievo diretto d'armatura
● PPX.X	Indagine magnetometrica su pilastro
↖ XXX	Indagine termografica

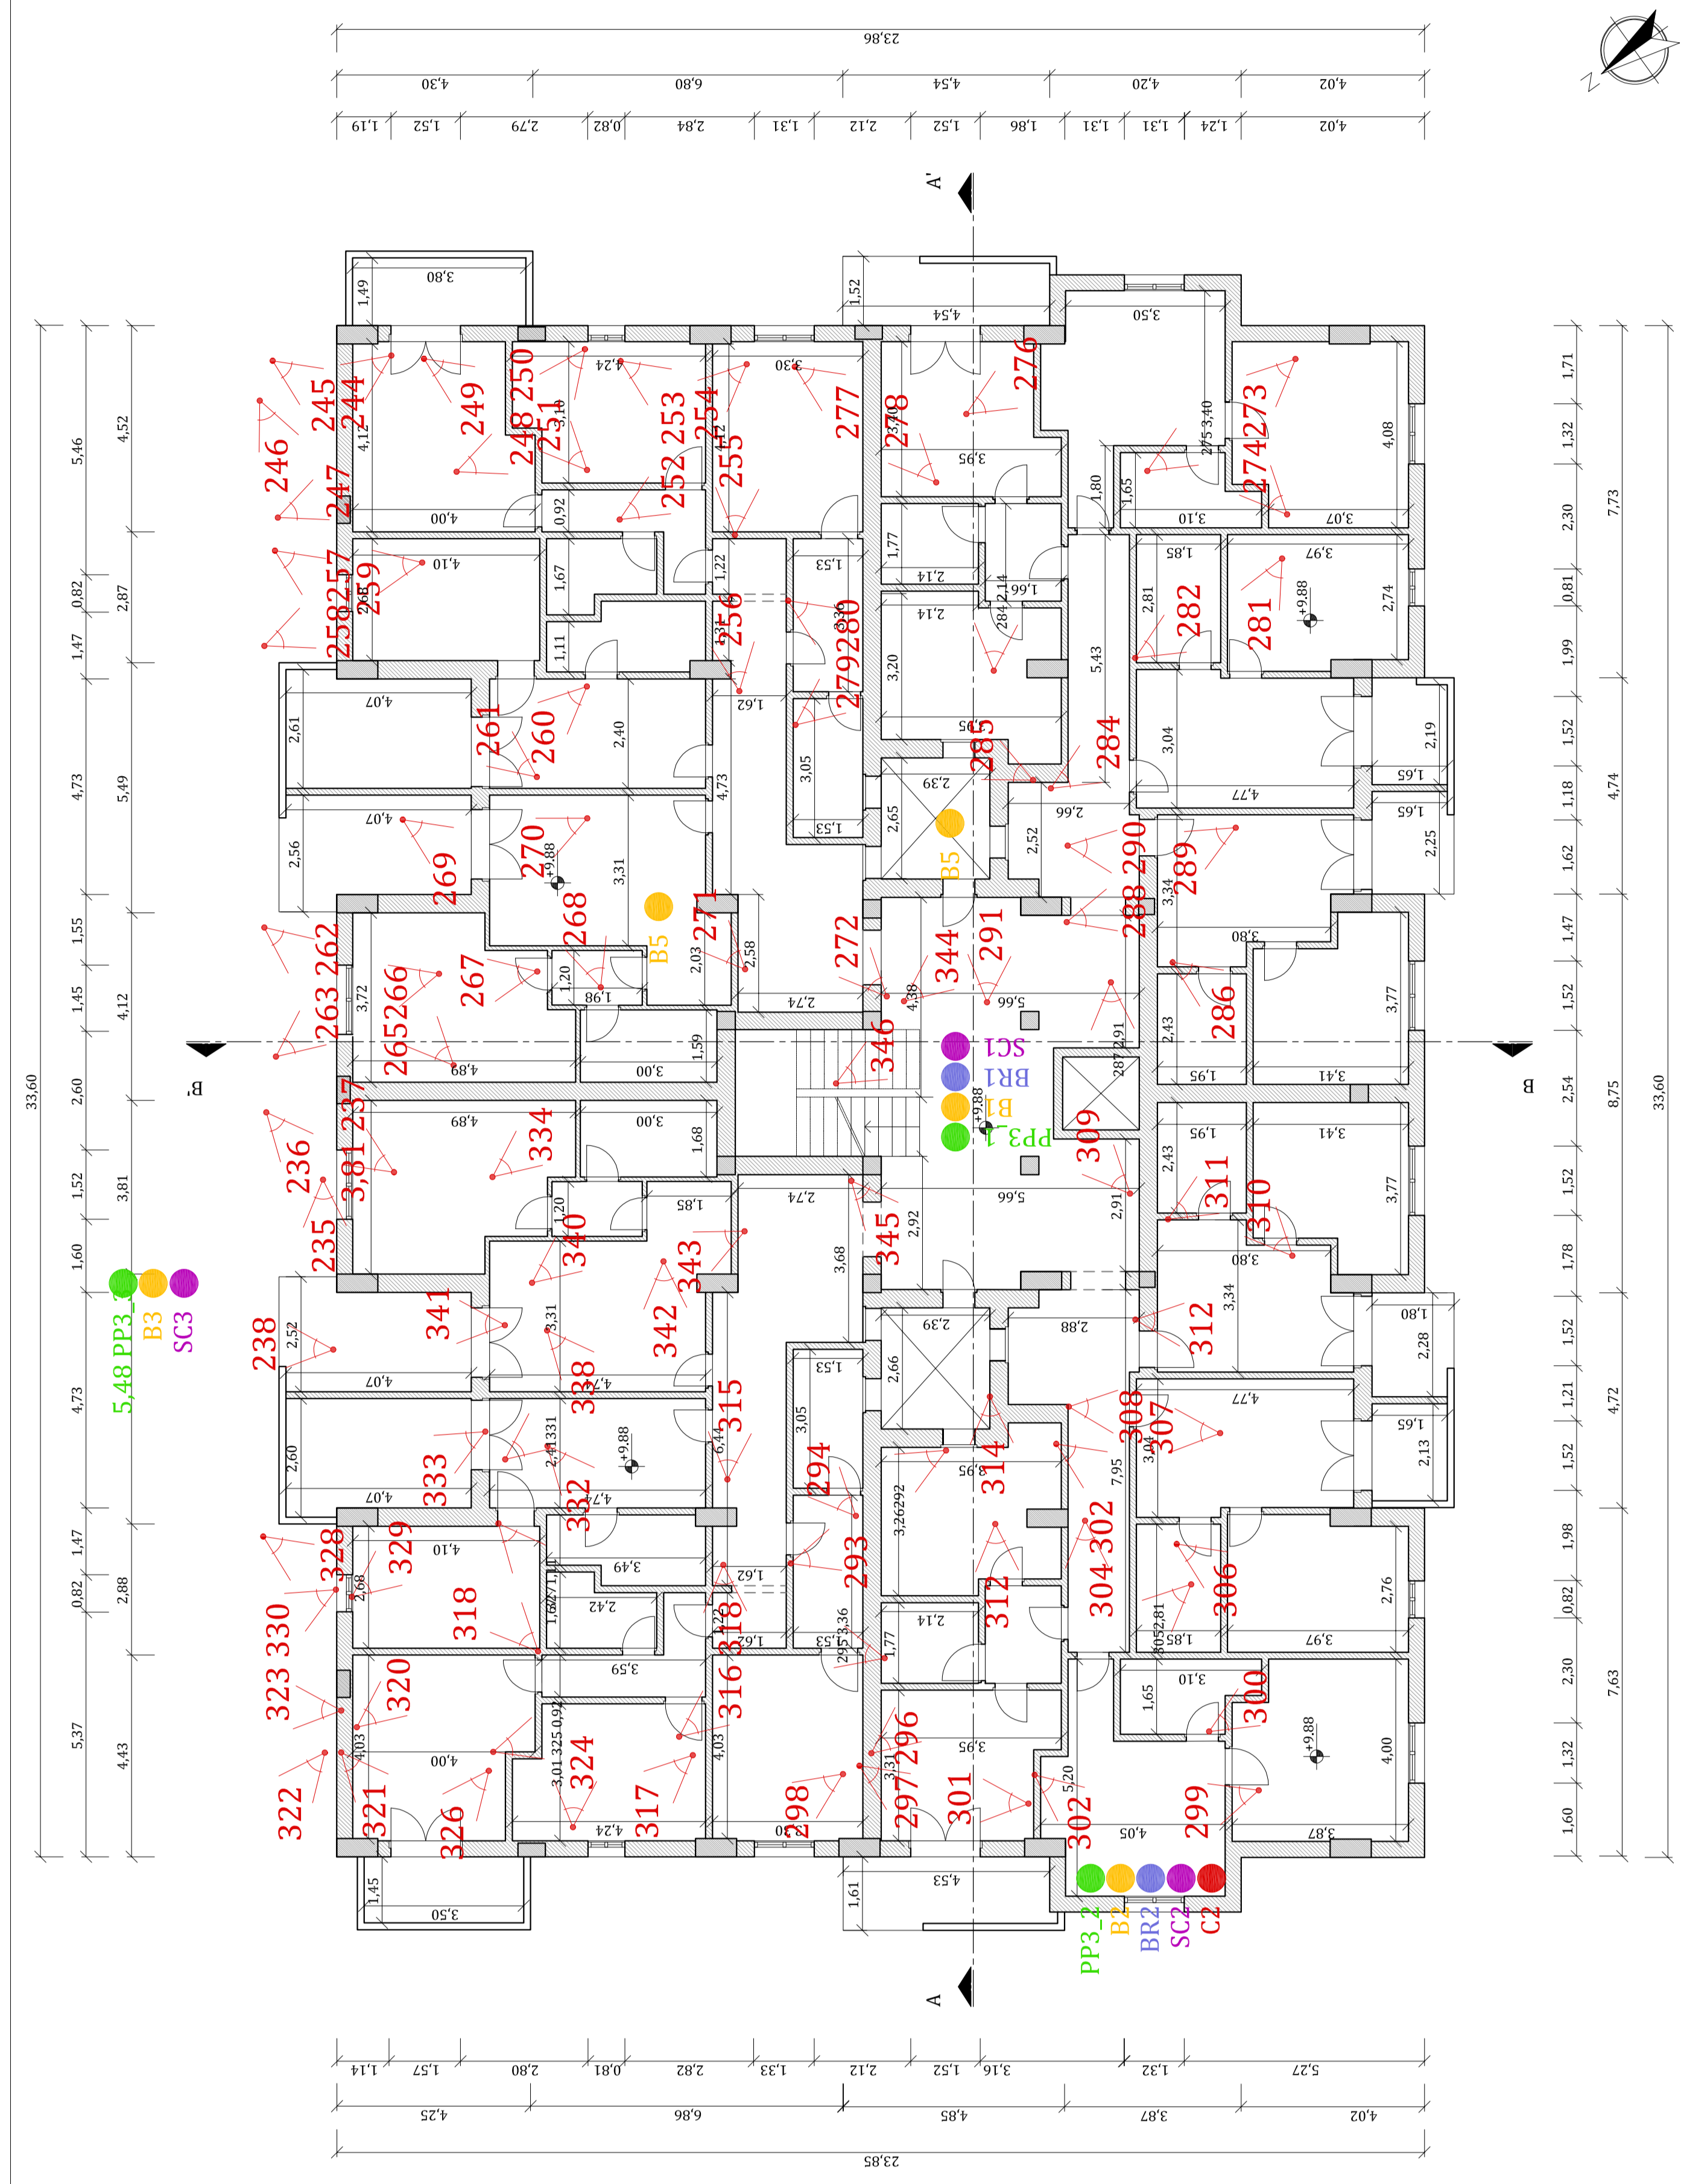

AGENZIA DEL DEMANIO
DIREZIONE REGIONALE CALABRIA
SERVIZI TECNICI

RISTRUTTURAZIONE E RIFUNZIONALIZZAZIONE DI DUE IMMOBILI
SITI IN CONTRADA LENZI - SIDERNO (RC) DA DESTINARE A UFFICI
E ALLOGGI PER LA POLIZIA DI STATO - COMISSARIATO, R.P.C. E
DISTACCOMENTO POLIZIA STRADALE
SCHEDE RCBI327 E RCBI328

PROGETTO DI FATTIBILITÀ TECNICA ECONOMICA

**PLANIMETRIE CON UBICAZIONE DELLE
INDAGINI - RCBI328**




IL RESPONSABILE SERVIZI TECNICI
NOBILITATE ESPERTINGO

IL TECNICO ISTRUTTORE
ING. ALESSANDRO LEGATO

CODICE ELABORATO
18x21

SCALA
1:100

PROTOCOLLO E DATA
18/05/2024

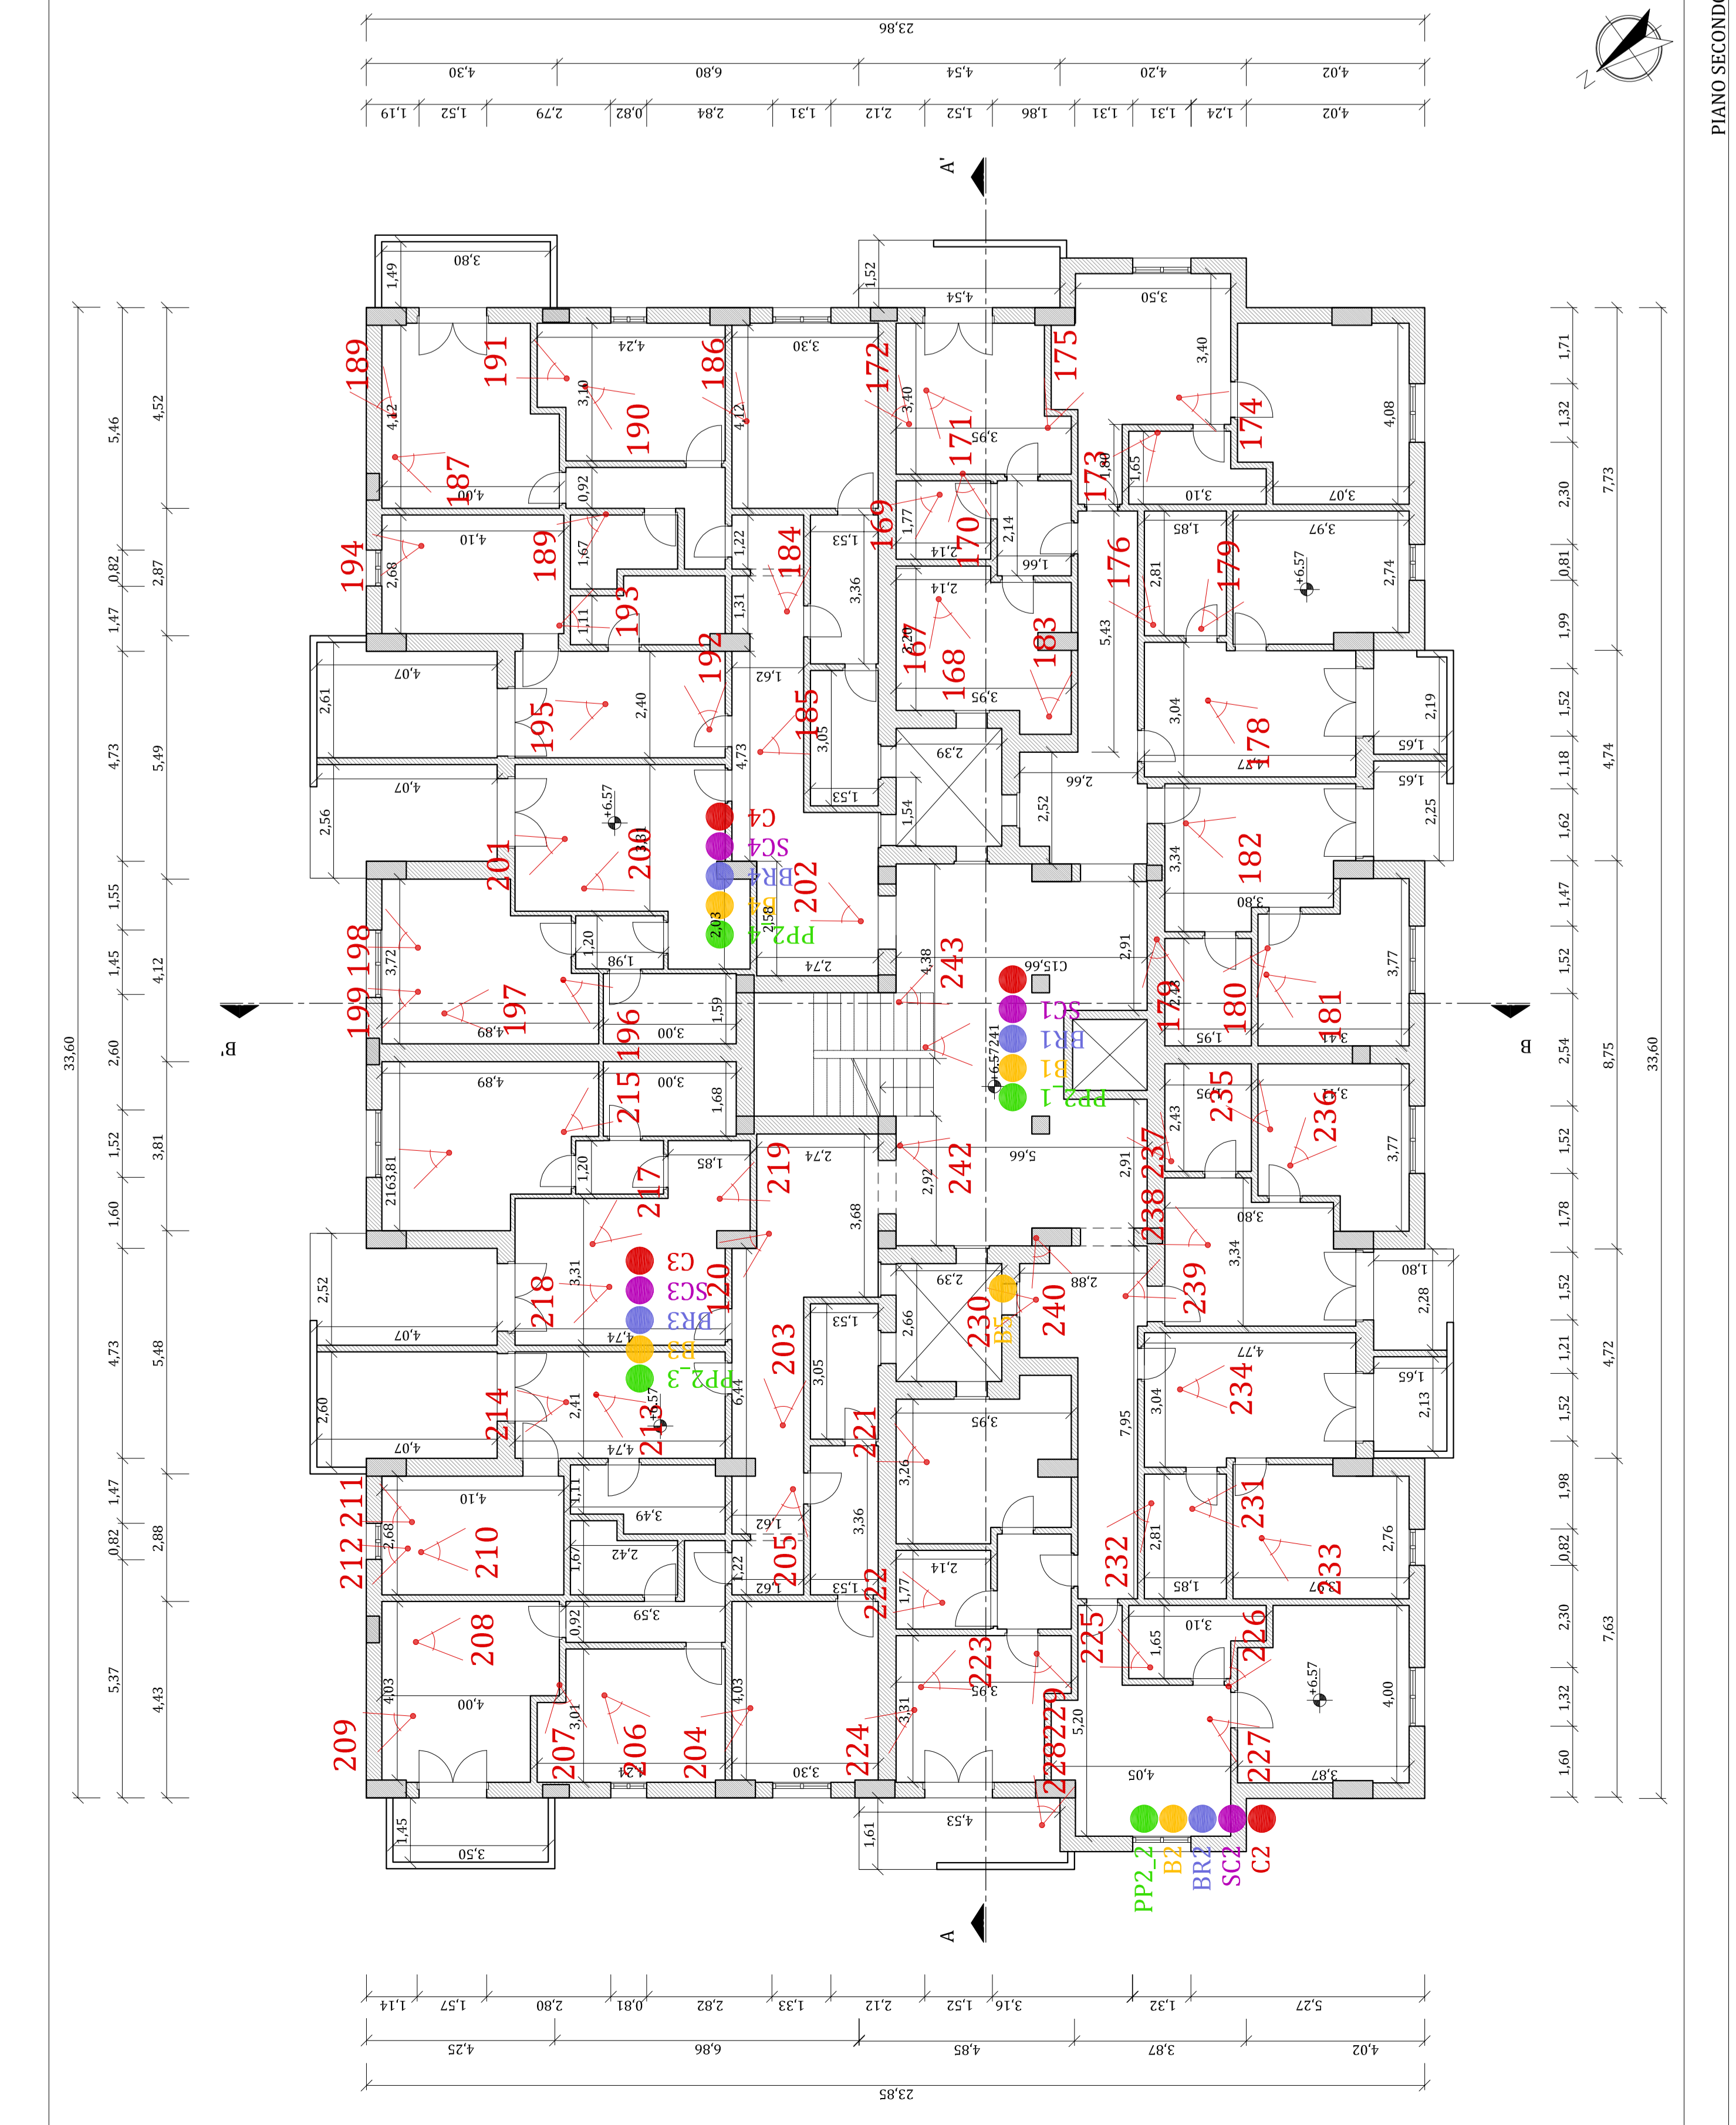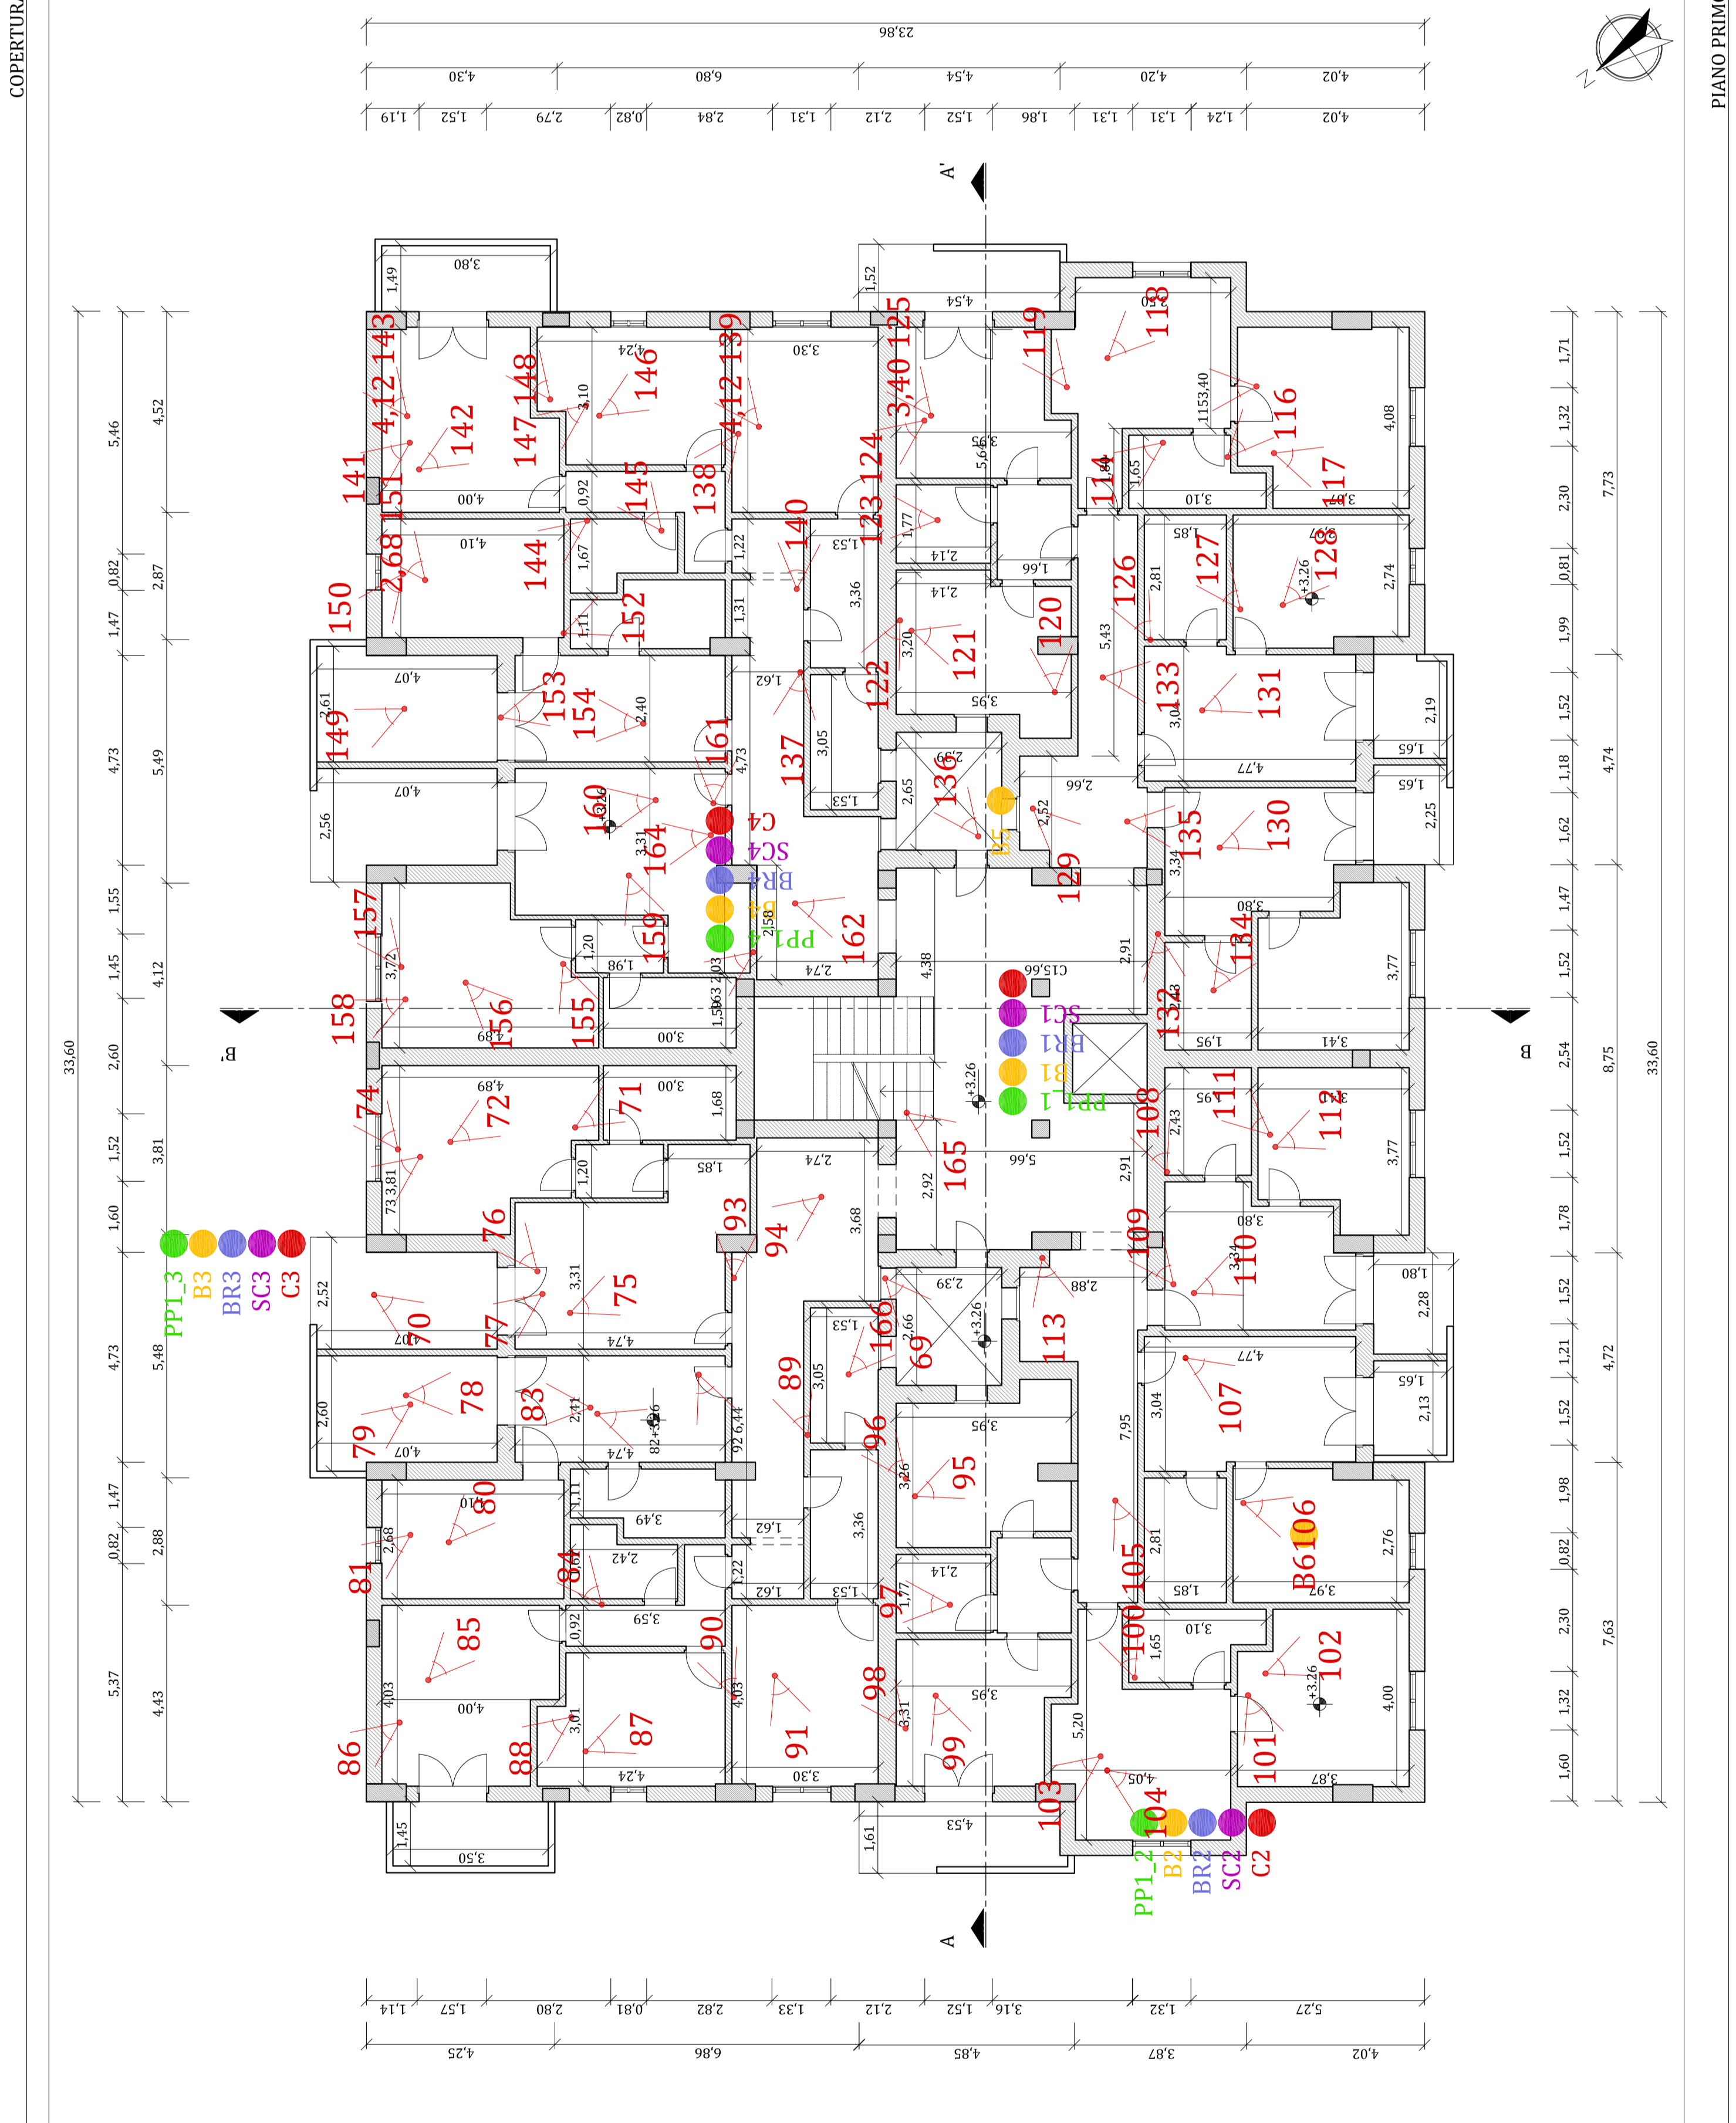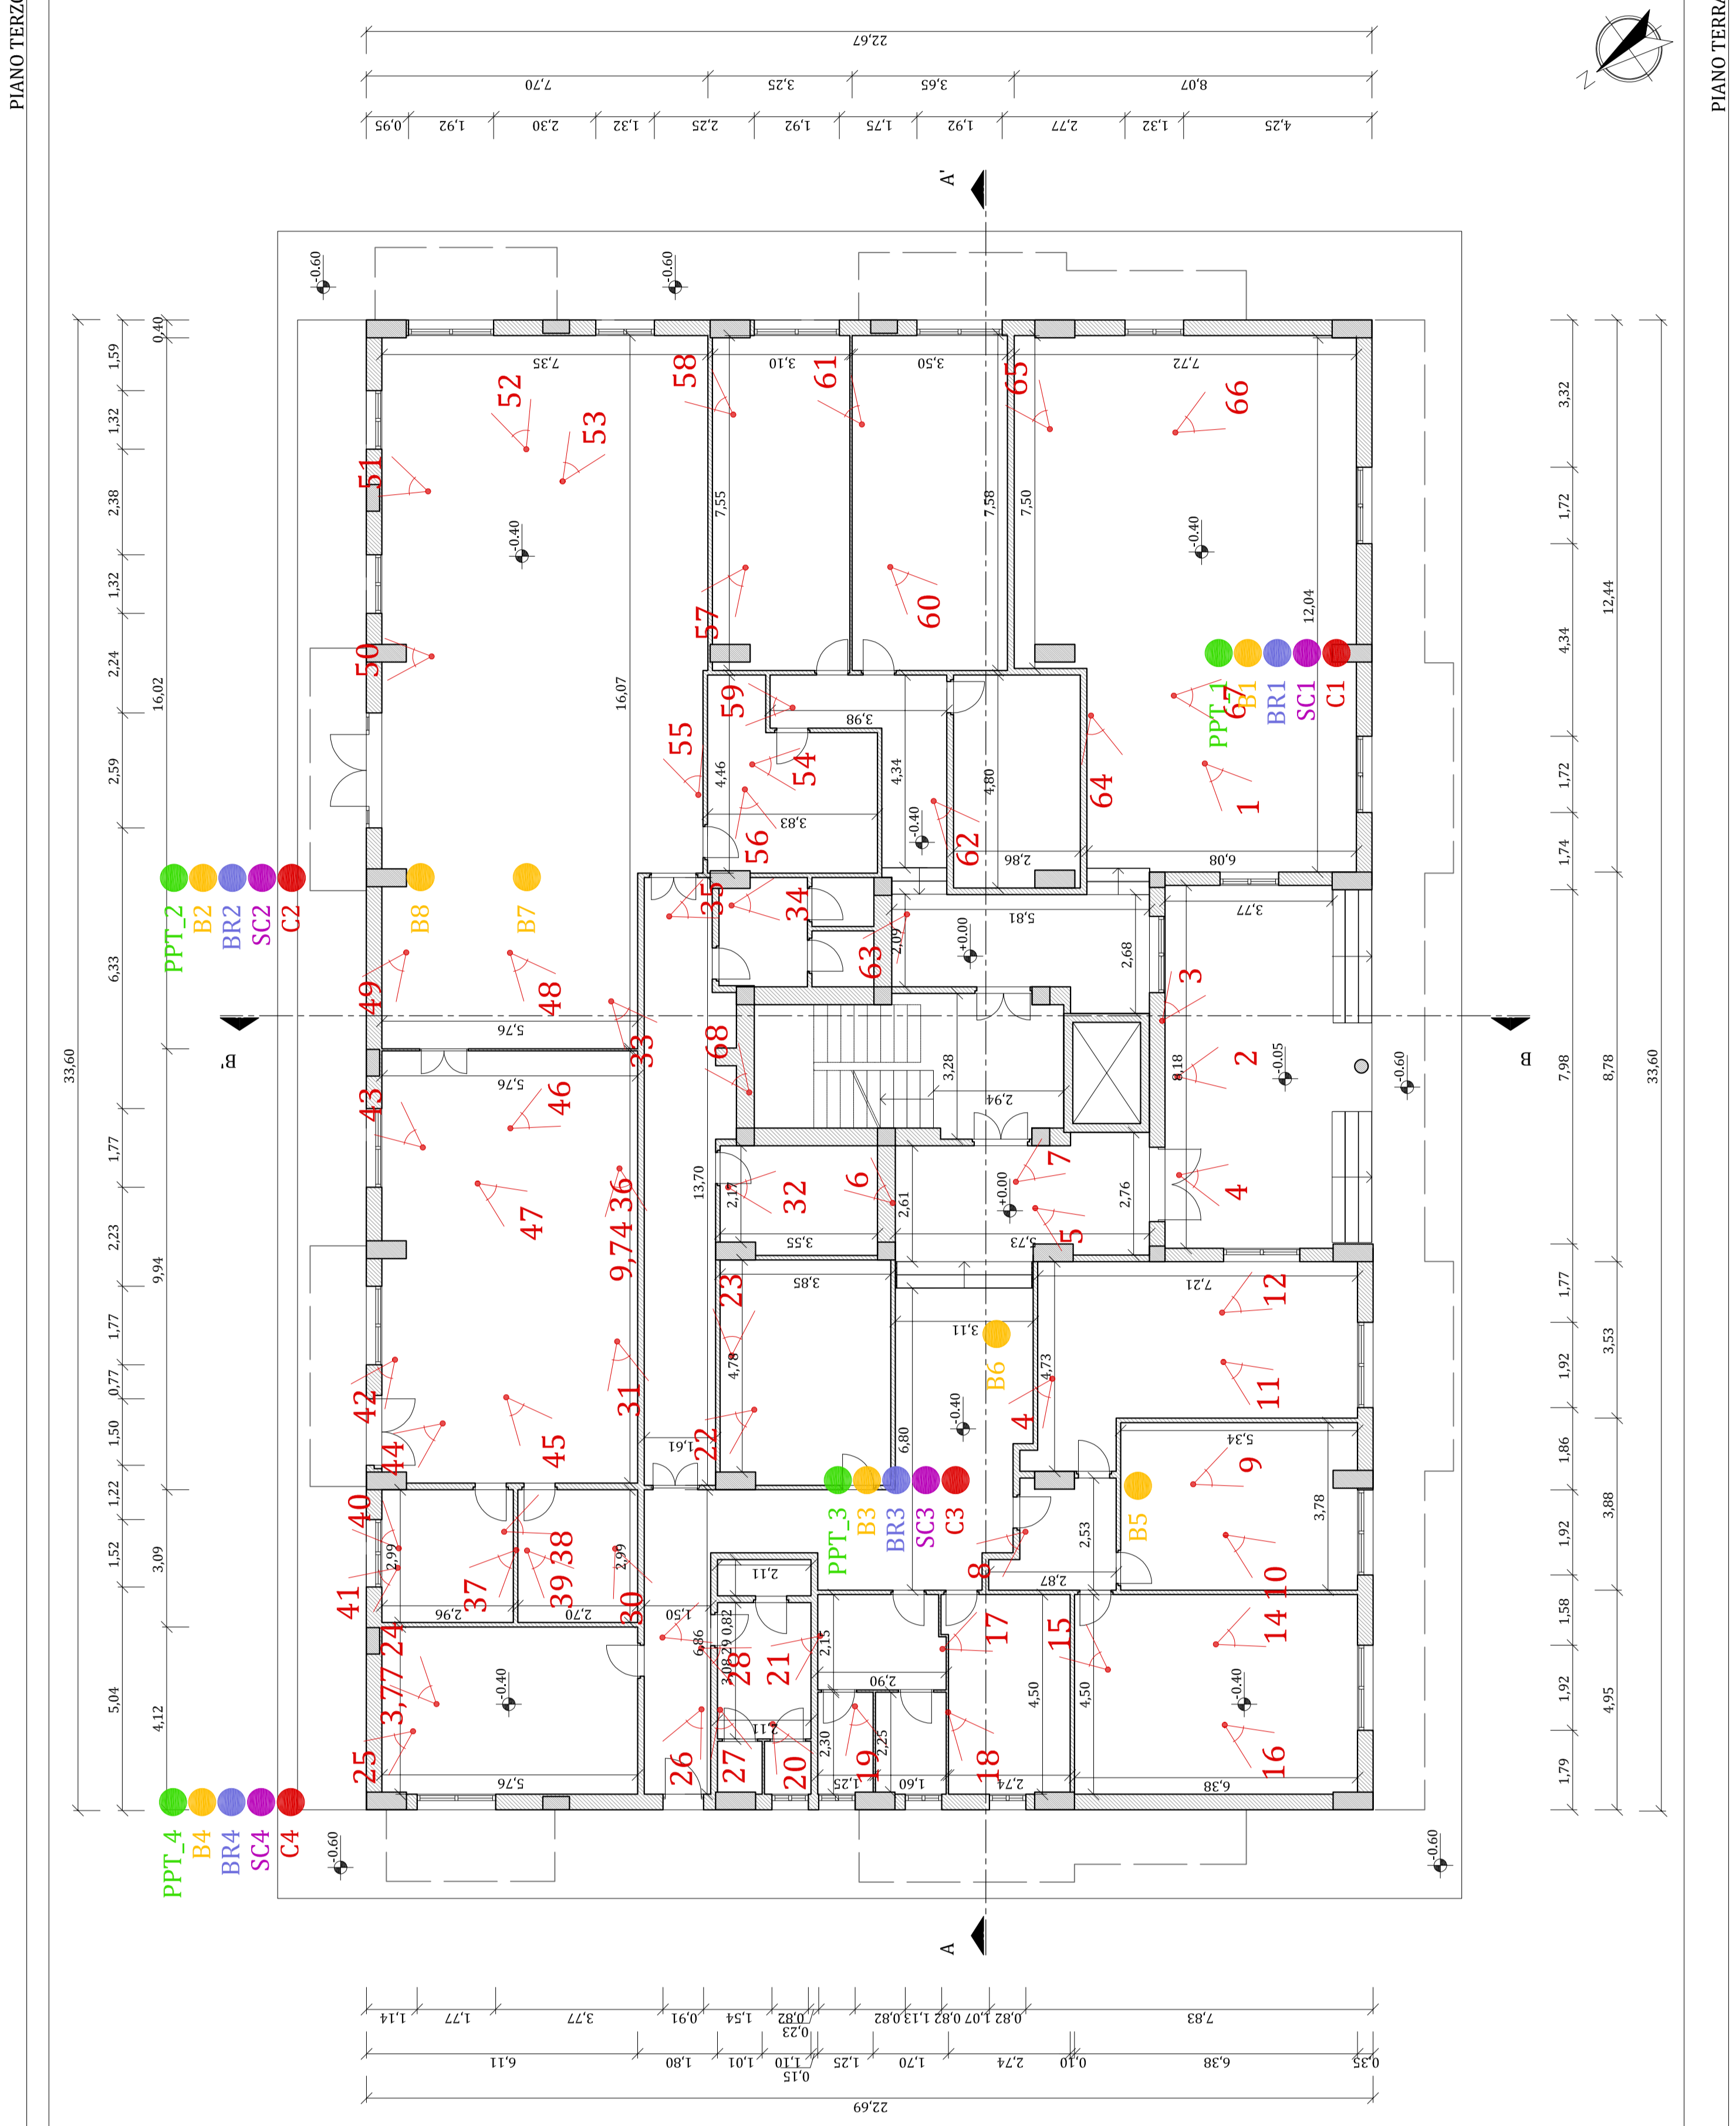

AGENZIA DEL DEMANIO
DIREZIONE REGIONALE CALABRIA
SERVIZI TECNICI

RISTRUTTURAZIONE E RIFUNZIONALIZZAZIONE DI DUE IMMOBILI
SITI IN CONTRADA LENZI - SIDERNO (RC) DA DESTINARE A UFFICI
E ALLOGGI PER LA POLIZIA DI STATO - COMISSARIATO, R.P.C. E
DISTACCOMENTO POLIZIA STRADALE
SCHEDE RCBI327 E RCBI328

PROGETTO DI FATTIBILITÀ TECNICA ECONOMICA

**PLANIMETRIE CON UBICAZIONE DELLE
INDAGINI - RCBI328**

IL RESPONSABILE SERVIZI TECNICI
NOBILITATE ESPERTINGO

IL TECNICO ISTRUTTORE
ING. ALESSANDRO LEGATO

CODICE ELABORATO
18x21

SCALA
1:100

PROTOCOLLO E DATA
18/05/2024

