


SCHEMA PLANIMETRIA GENERALE (IPOTESI 1) - SCALA 1:200

LEGENDA:

IPOTESI 1	IPOTESI 2
COMMISSARIATO (n.74 stalli)	COMMISSARIATO (n. 55 stalli)
REPARTO PREVENZIONE CRIMINE (n. 93 stalli)	REPARTO PREVENZIONE CRIMINE (n. 90 stalli)

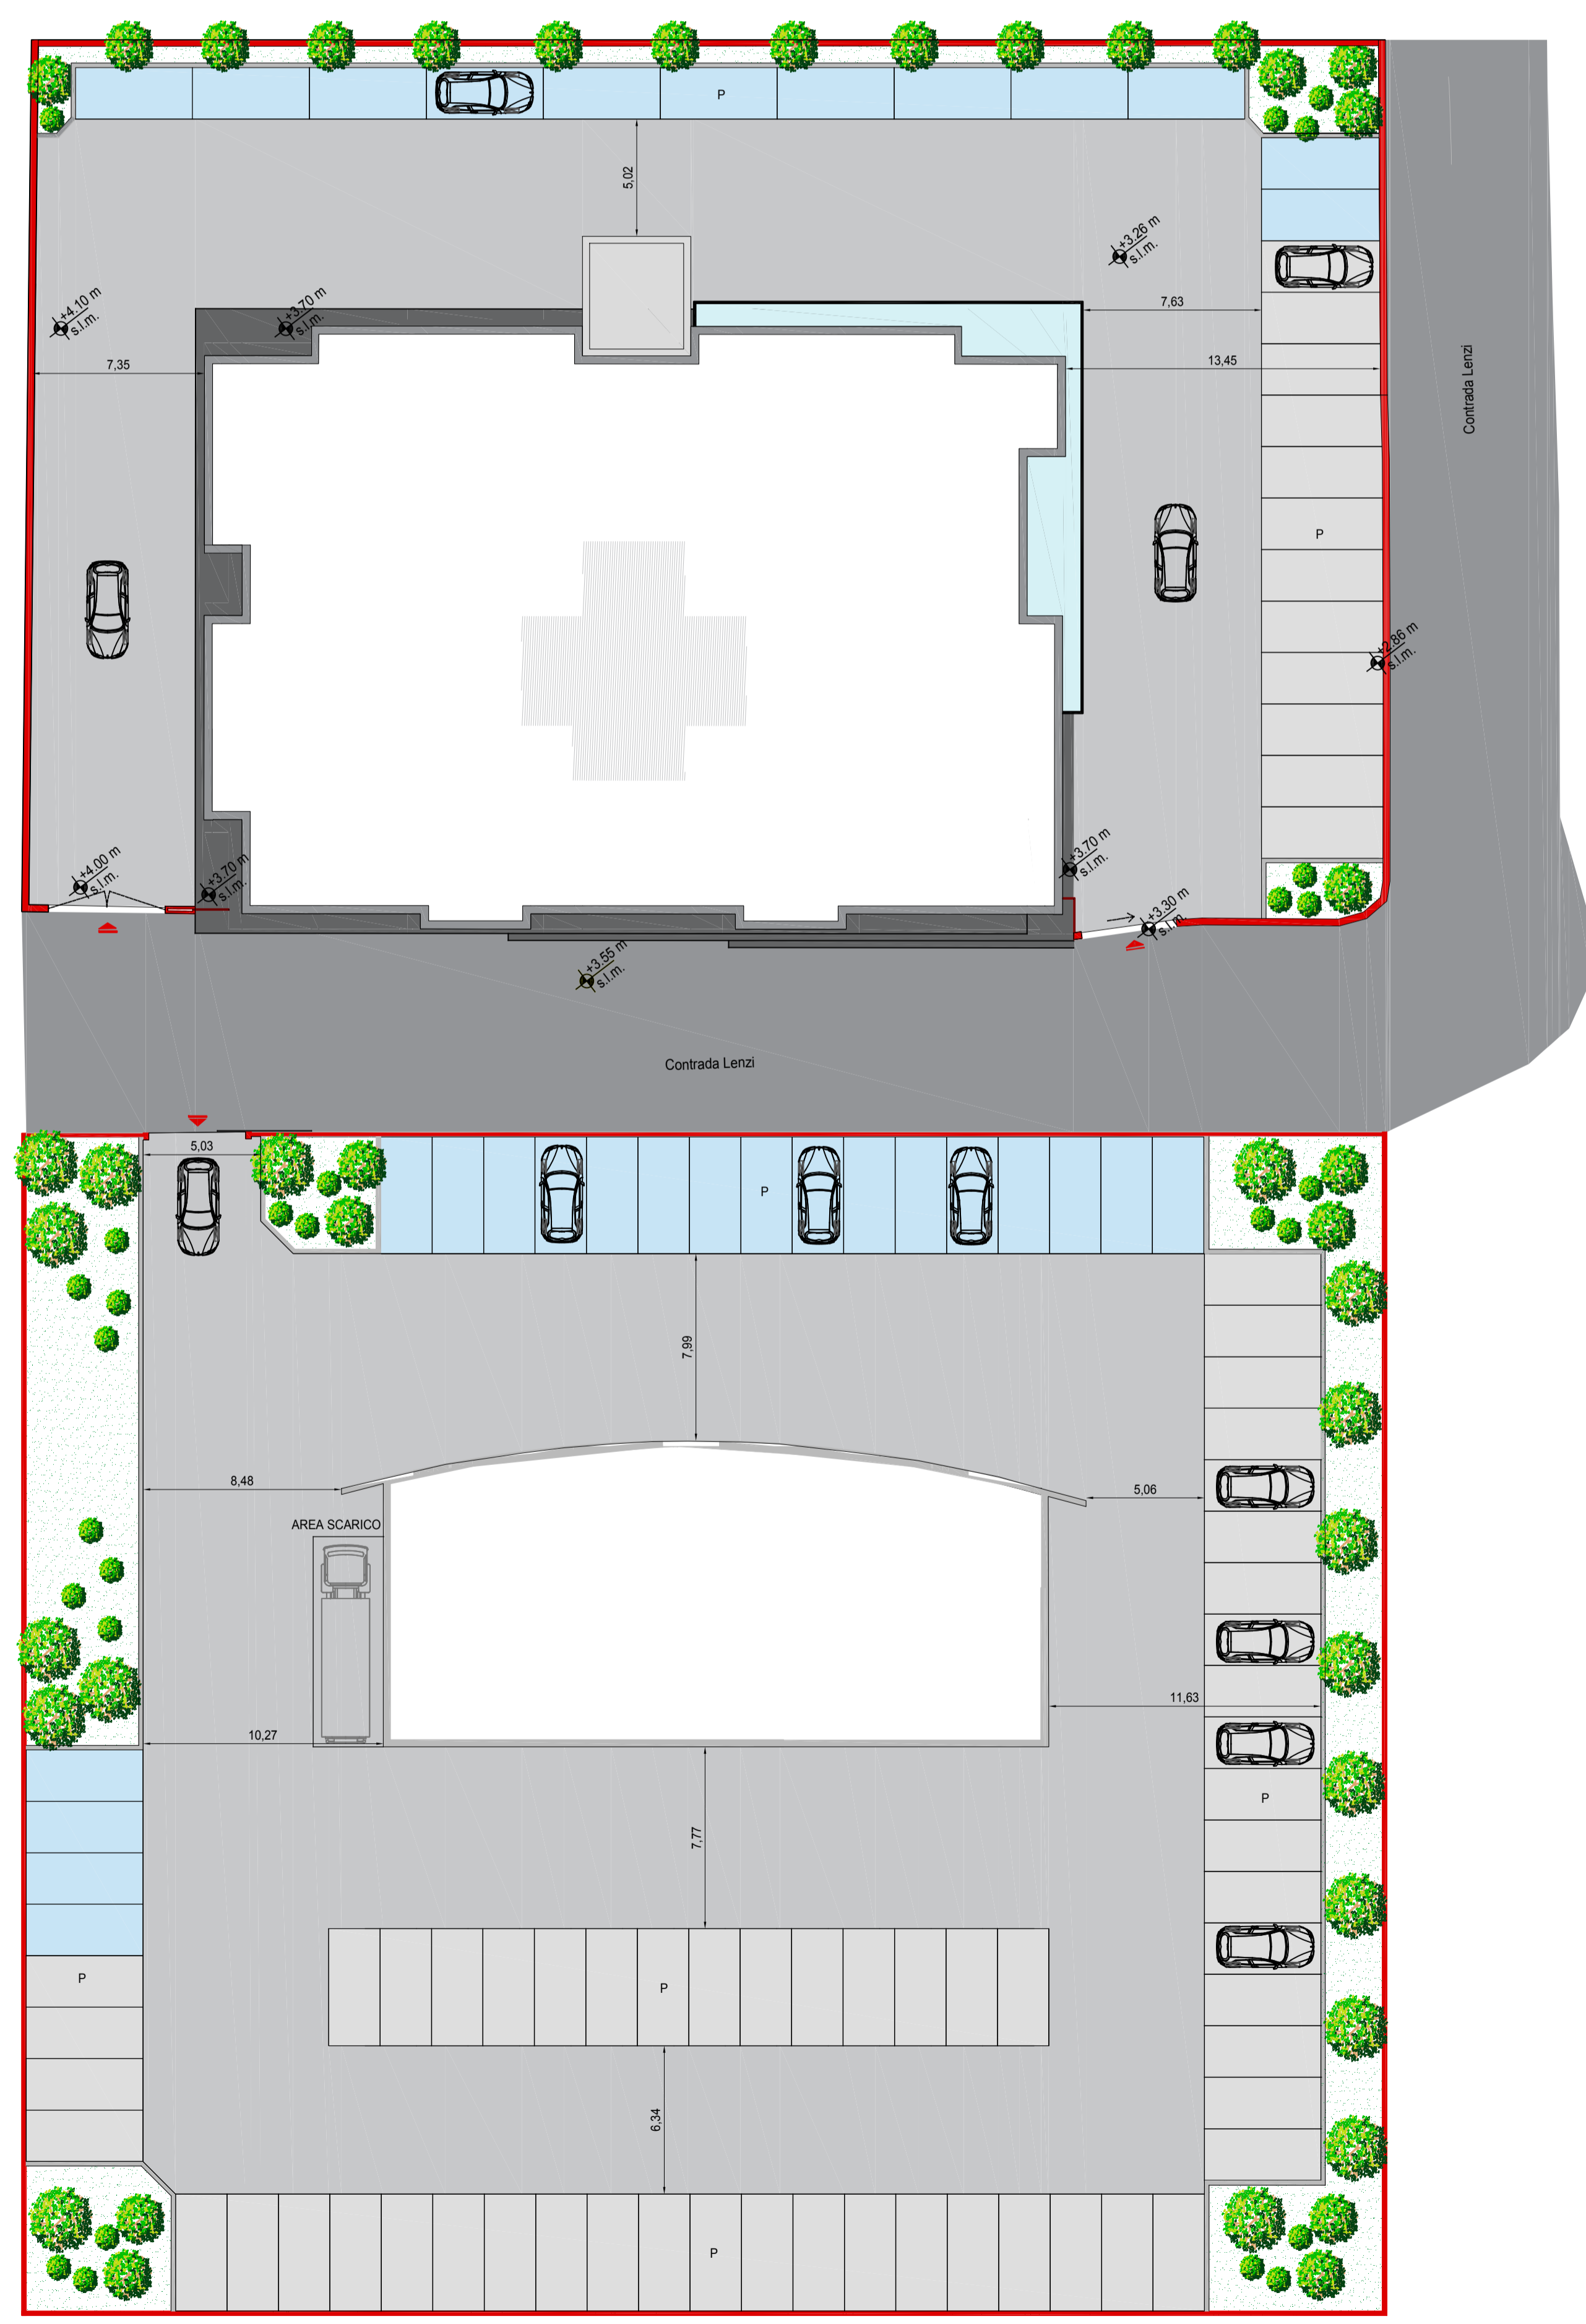

SCHEMA PLANIMETRIA GENERALE (IPOTESI 2) - SCALA 1:200

AGENZIA DEL DEMANIO
DIREZIONE REGIONALE CALABRIA
 SERVIZI TECNICI

RISTRUTTURAZIONE E RIFUNZIONALIZZAZIONE DI DUE IMMOBILI
 SITI IN CONTRADA LENZI - SIDERNO (RC) DA DESTINARE A UFFICI
 E ALLOGGI PER LA POLIZIA DI STATO: COMMISSARIATO, R.P.C. E
 DISTACCAMENTO POLIZIA STRADALE.
 SCHEDE RCB1327 E RCB1328

PROGETTO DI FATTIBILITA' TECNICA ECONOMICA

SCHEMI GRAFICI DI PROGETTO RCB1328
 - PLANIMETRIA GENERALE -

IL RESPONSABILE SERVIZI TECNICI



IL TECNICO ISTRUTTORE



CODICE ELABORATO TAV. 24 d
 SCALA 1:200
 PROTOCOLLO E DATA 2019/133C/ORCA/ISTE del 6/6/2019