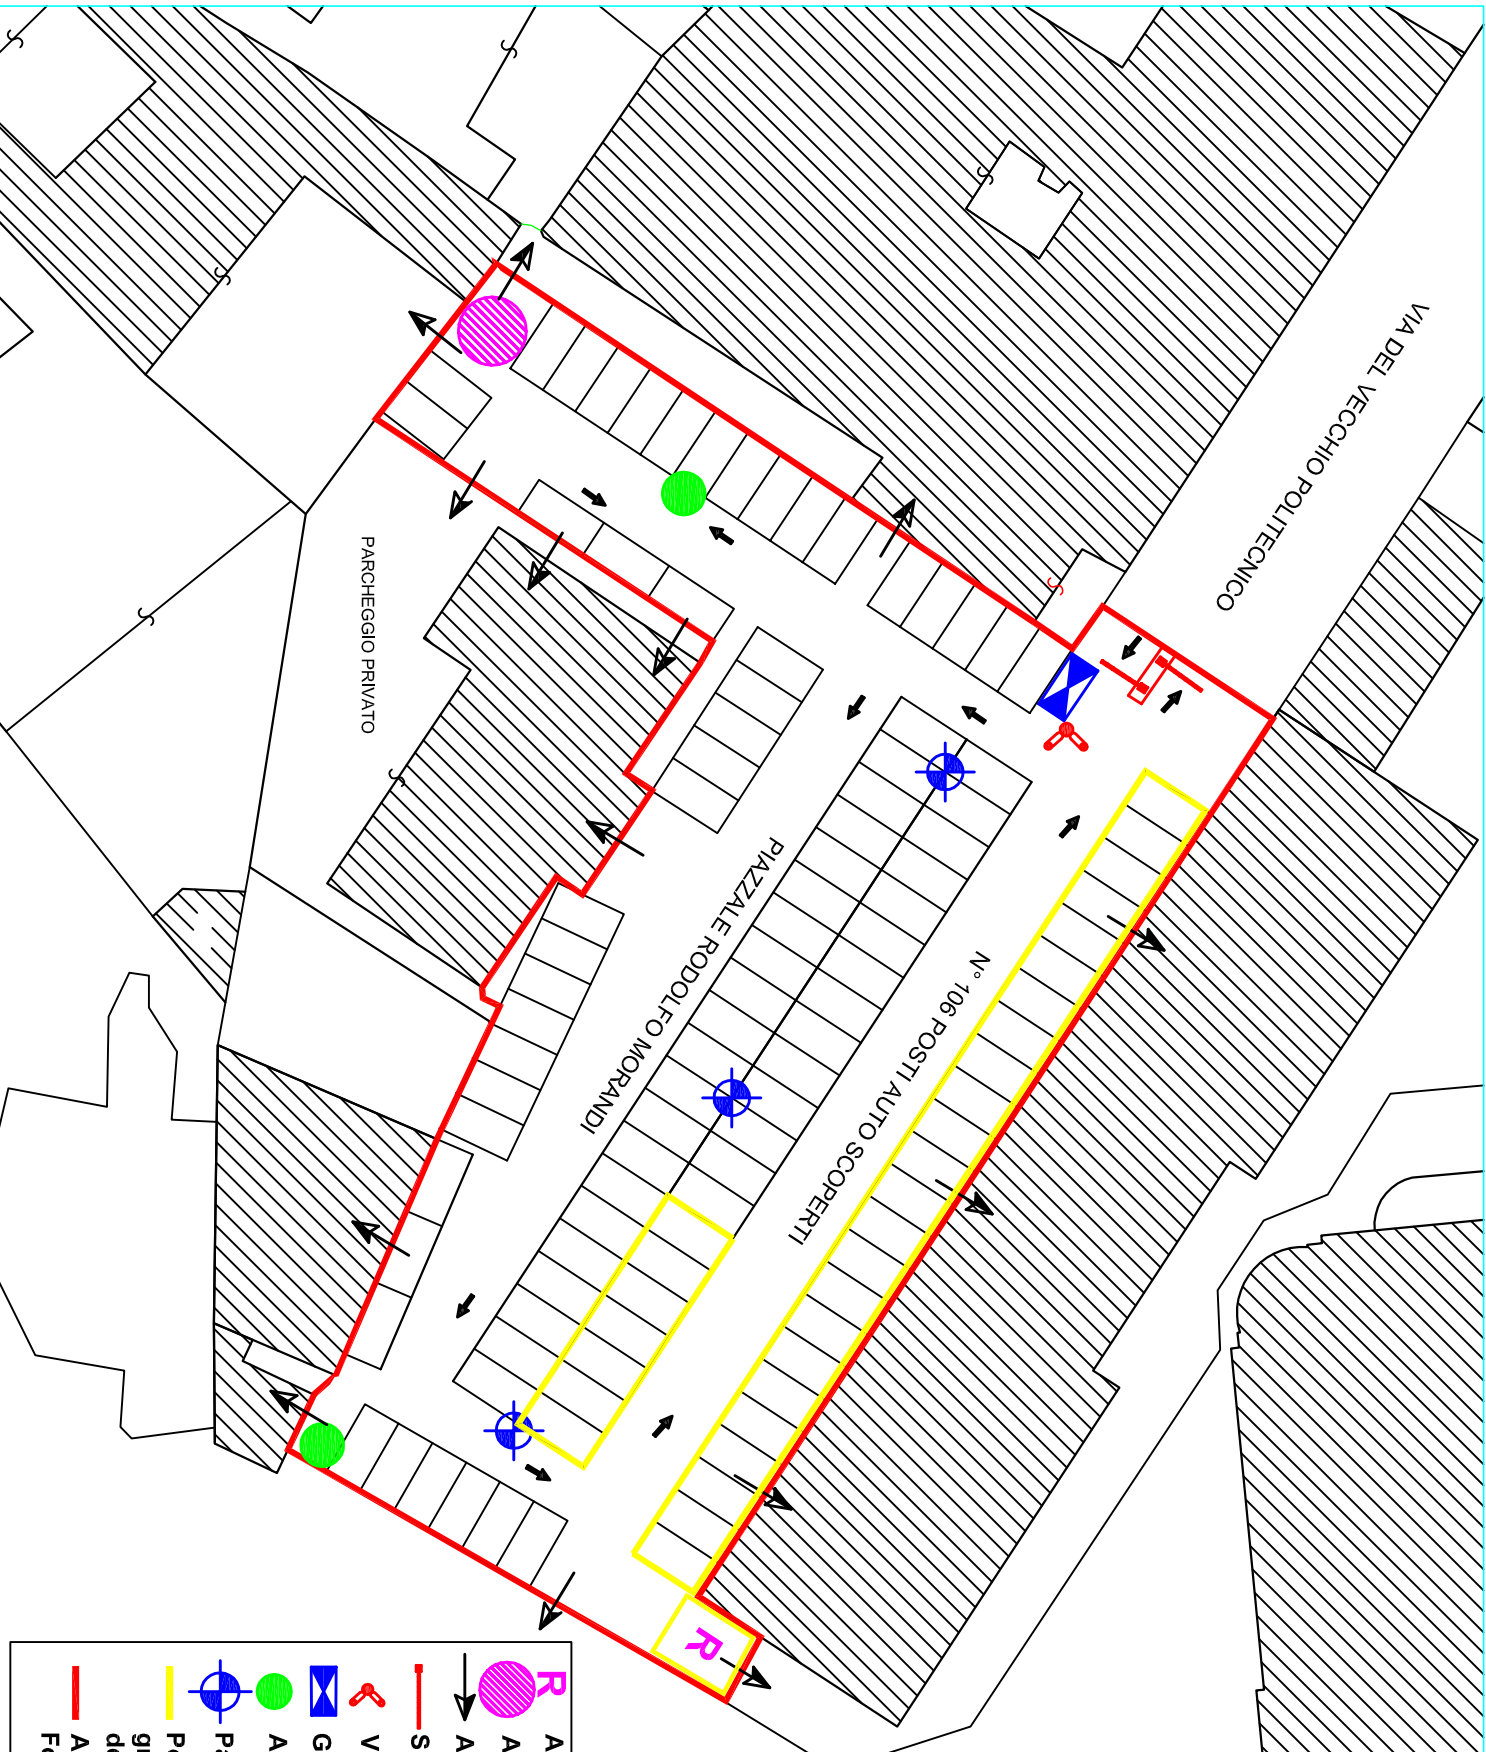
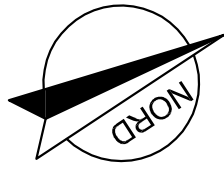



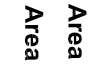

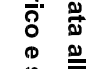

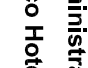
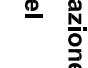



N=5035400

E=1515400

1 Particella: 49

Comune: MILANO
Foglio: 351
Scala originale: 1:1000
Dimensione cornice: 267.000 x 189.000 metri
4-Feb-2021 10:10:47
Prot. n. T88139/2021



-  **Area riservata all'Amministrazione**
 -  **Area di carico e scarico Hotel**
 -  **Accessi proprietà di terzi**
 -  **Sbarra automatizzata**
 -  **Videosorveglianza**
 -  **Garitta**
 -  **Alberi di alto fusto**
 -  **Pali di illuminazione**
 -  **Posti auto da riservare gratuitamente ai mezzi di servizio delle Amministrazioni dello Stato**
 -  **Area oggetto di concessione**
- Foglio 351 p.lla 49