


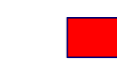

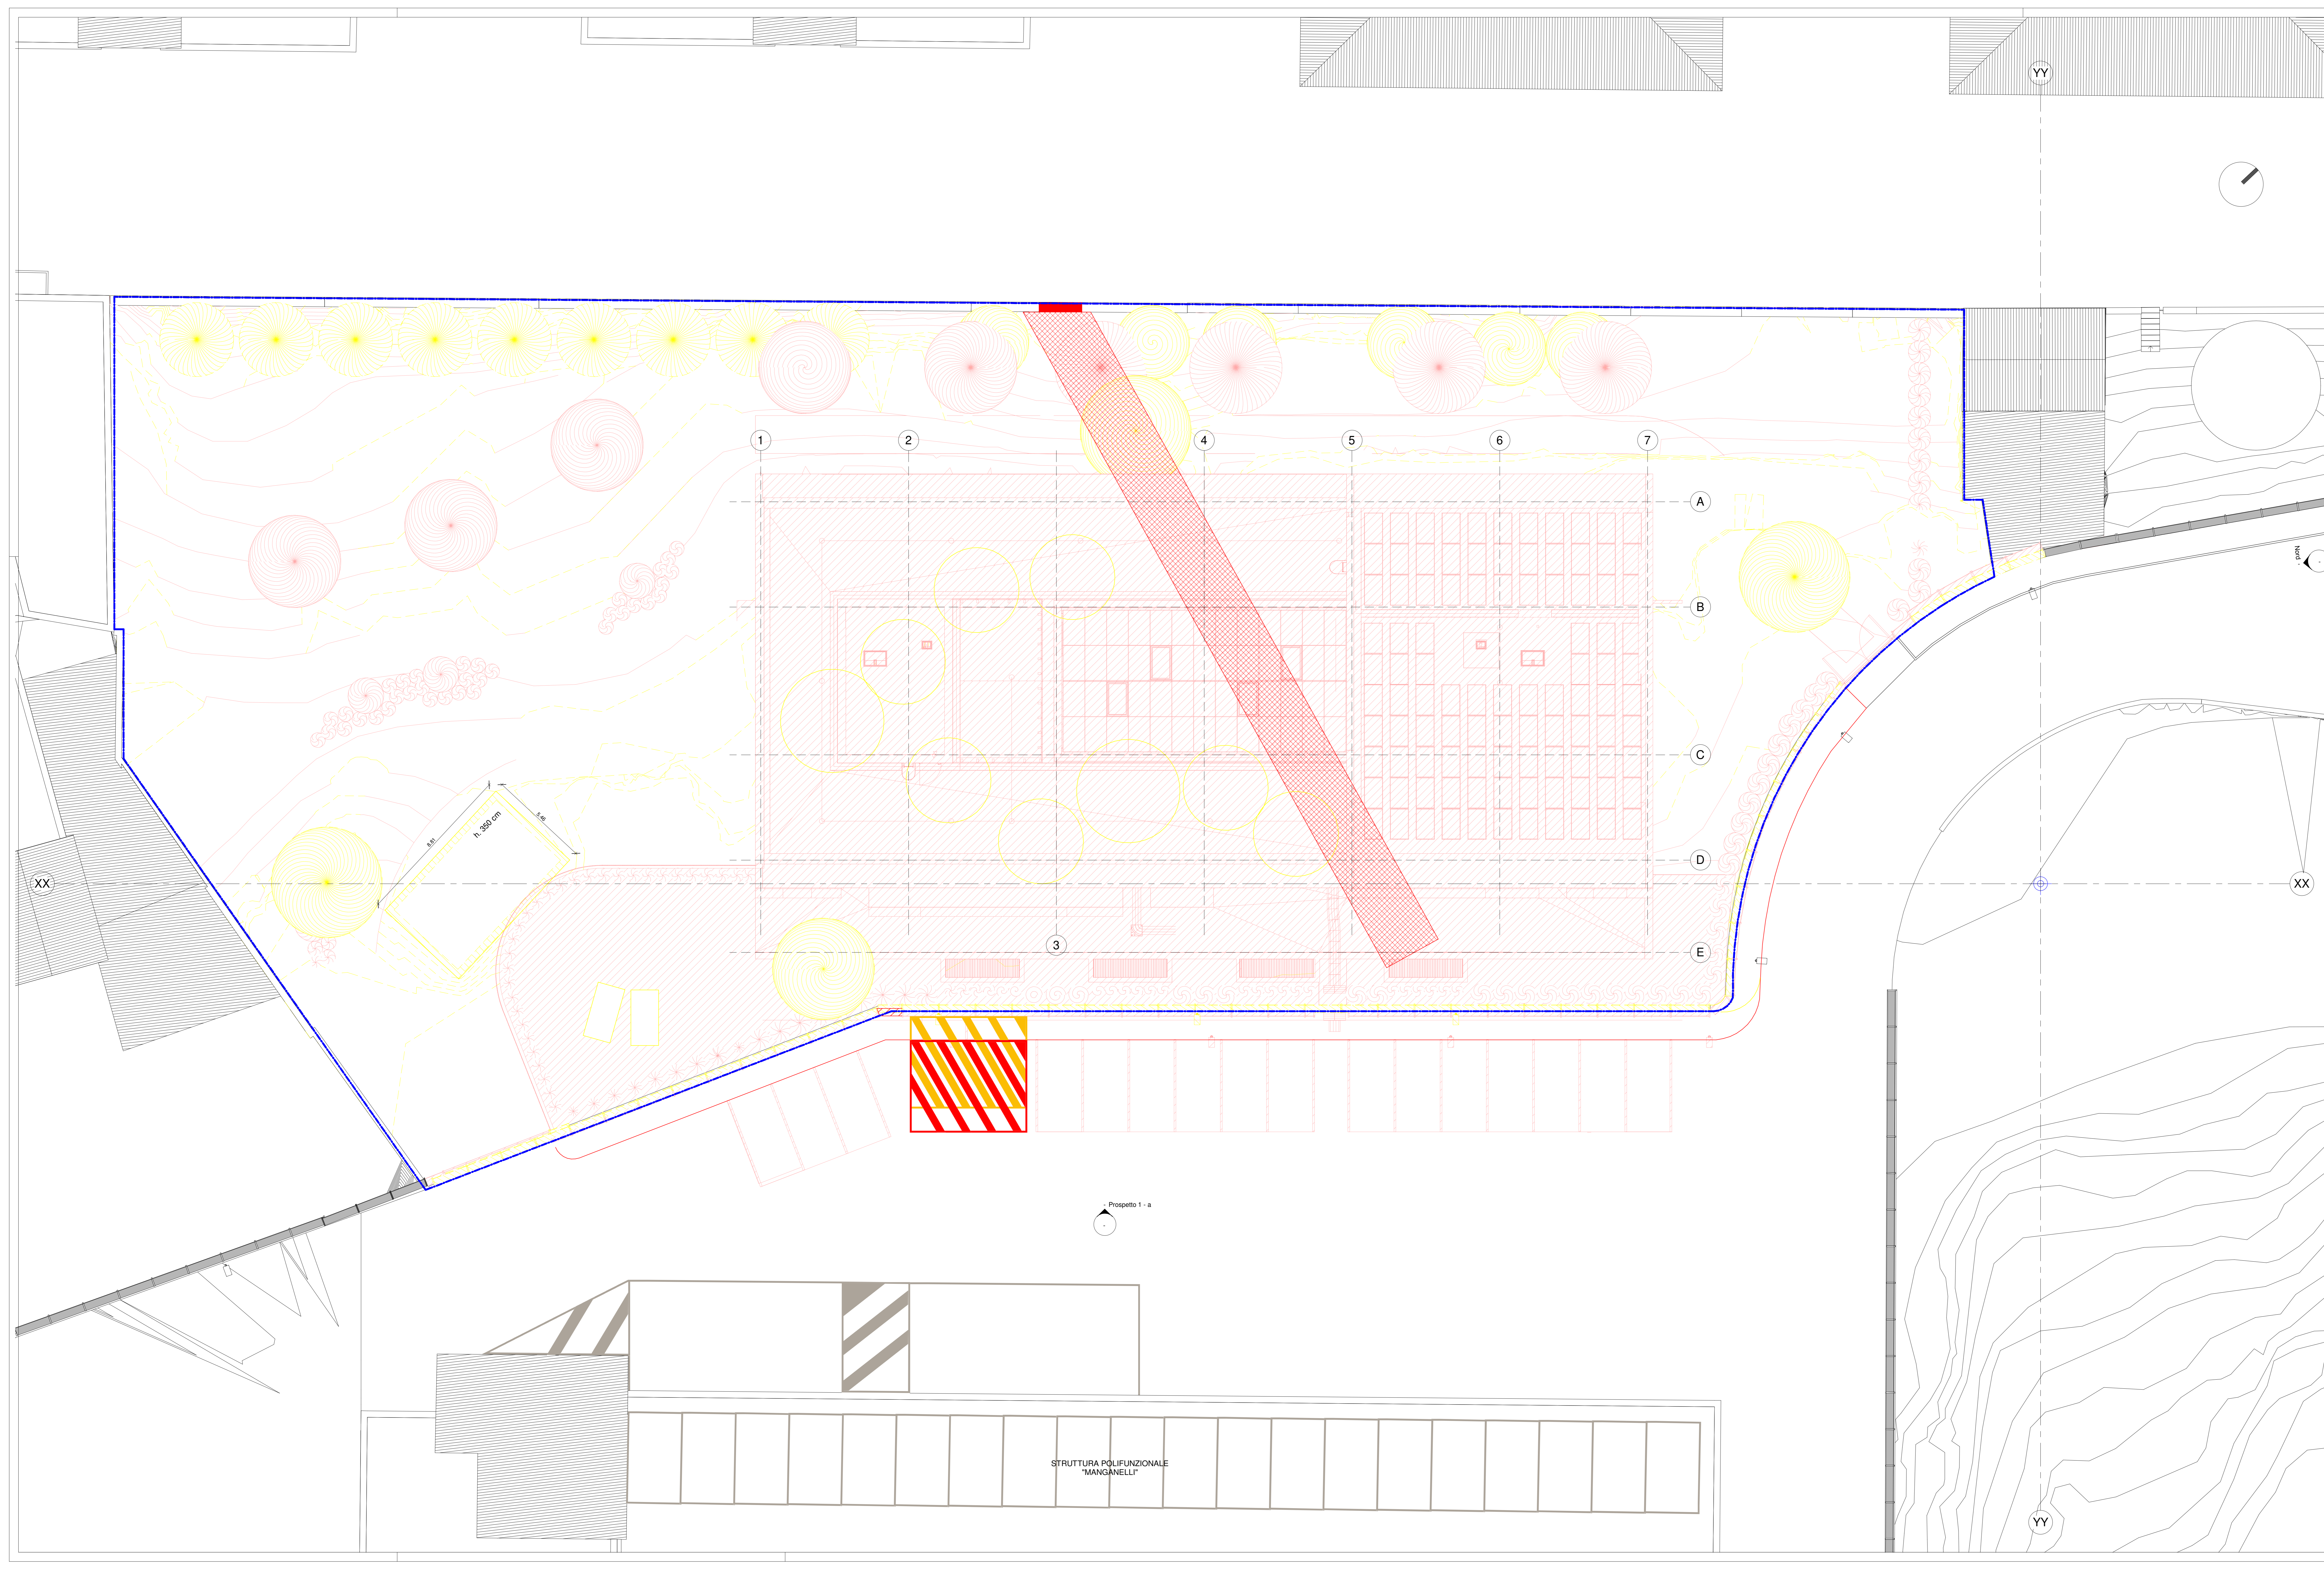


- LEGENDA DEMOLIZIONI E COSTRUZIONI**
-  Limite di intervento
  -  Demolizioni
  -  Costruzioni
  -  Riempimento tunnel sotterraneo esistente con magone
  -  Chiusura varco tunnel sotterraneo esistente con mattoni dim 12x12x25 cm; tritura con intonaco intagliato



**AGENZIA DEL DEMANIO**  
 Direzione Regionale Calabria

VERIFICA/VALIDAZIONE/APPROVAZIONE  
 DATA E PROT. CONSERVA  
 VERIFICA/VALIDAZIONE/APPROVAZIONE  
 DATA E PROT.

Affidamento dei servizi di progettazione definitiva ed esecutiva, coordinamento della sicurezza in fase di progettazione e di esecuzione, direzione lavori, contabilità lavori ed accatastamento, finalizzati alla realizzazione della nuova sede della D.I.A., sita in Reggio Calabria, località Santa Caterina



**PROGETTO ESECUTIVO**

RTP: 

PROPRIETA': 

RESPONSABILI: 

OGGETTO:  
 Progetto architettonico  
 Planimetria demolizioni e ricostruzioni

TAV. N.  
**PE-AR-05\_3**

DATA  
 30/10/2018

SCALA  
 1:100

MODIFICHE:	DATA	REDAITTO	VERIFICATO	APPROVATO
1. Accatastamento Catastrale Regione Calabria	20/05/2019	MB	TC	MP
2. Revisione Foglio di Matricola	02/06/2019	MB	TC	MP
3. Positivo	15/05/2021	MB	TC	MP