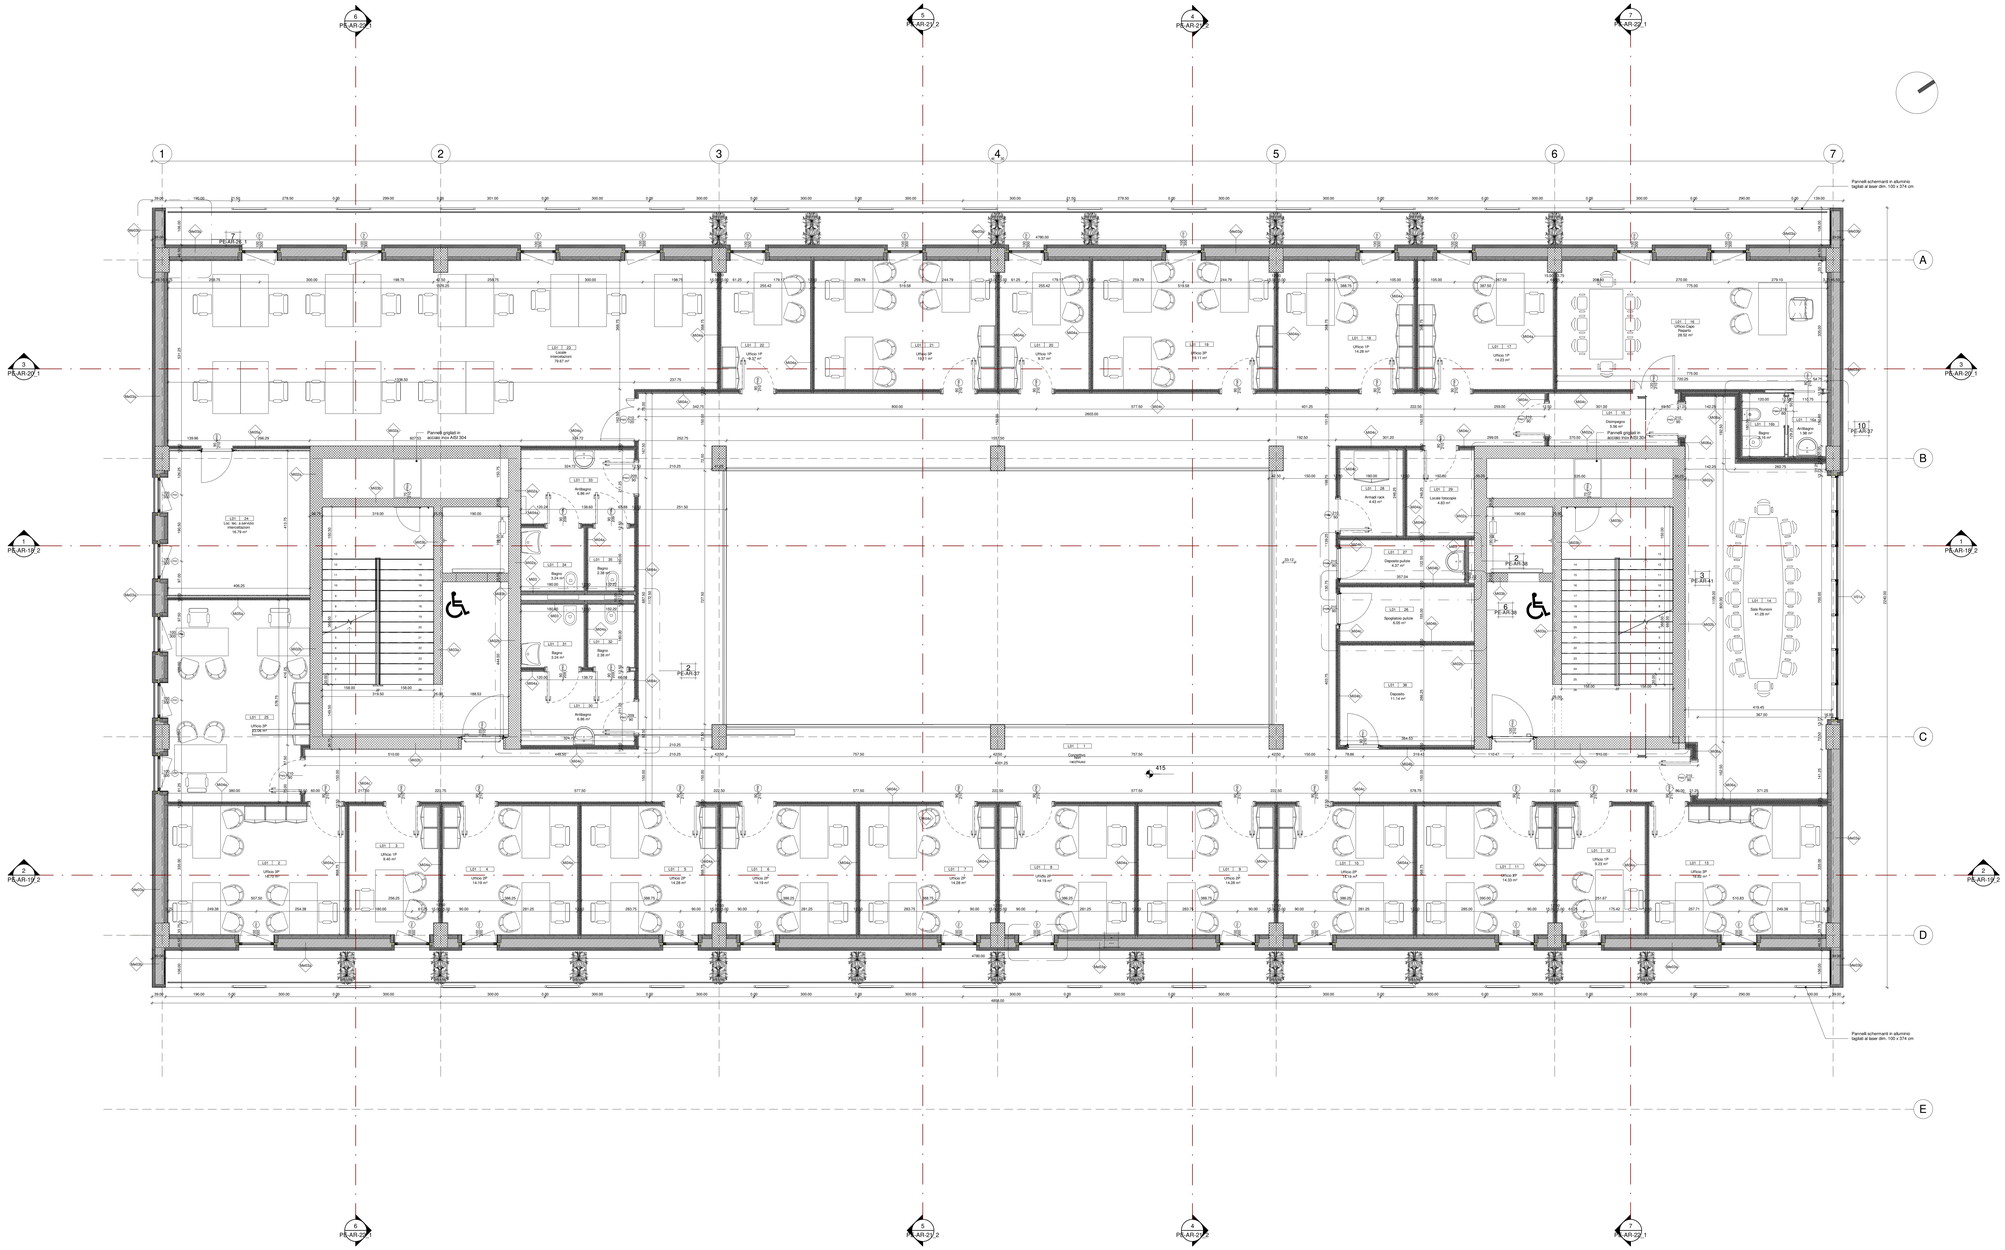
Pannelli schermanti in alluminio
Pannelli schermanti in alluminio
Pannelli grigliati in acciaio inox AISI 304
Pannelli grigliati in acciaio inox AISI 304
Deposito
Spogliatoio
Bagno
Antibagno
Locale tecnico
Corridoio
Scala
Ascensore
PE-AR-37
PE-AR-38
