
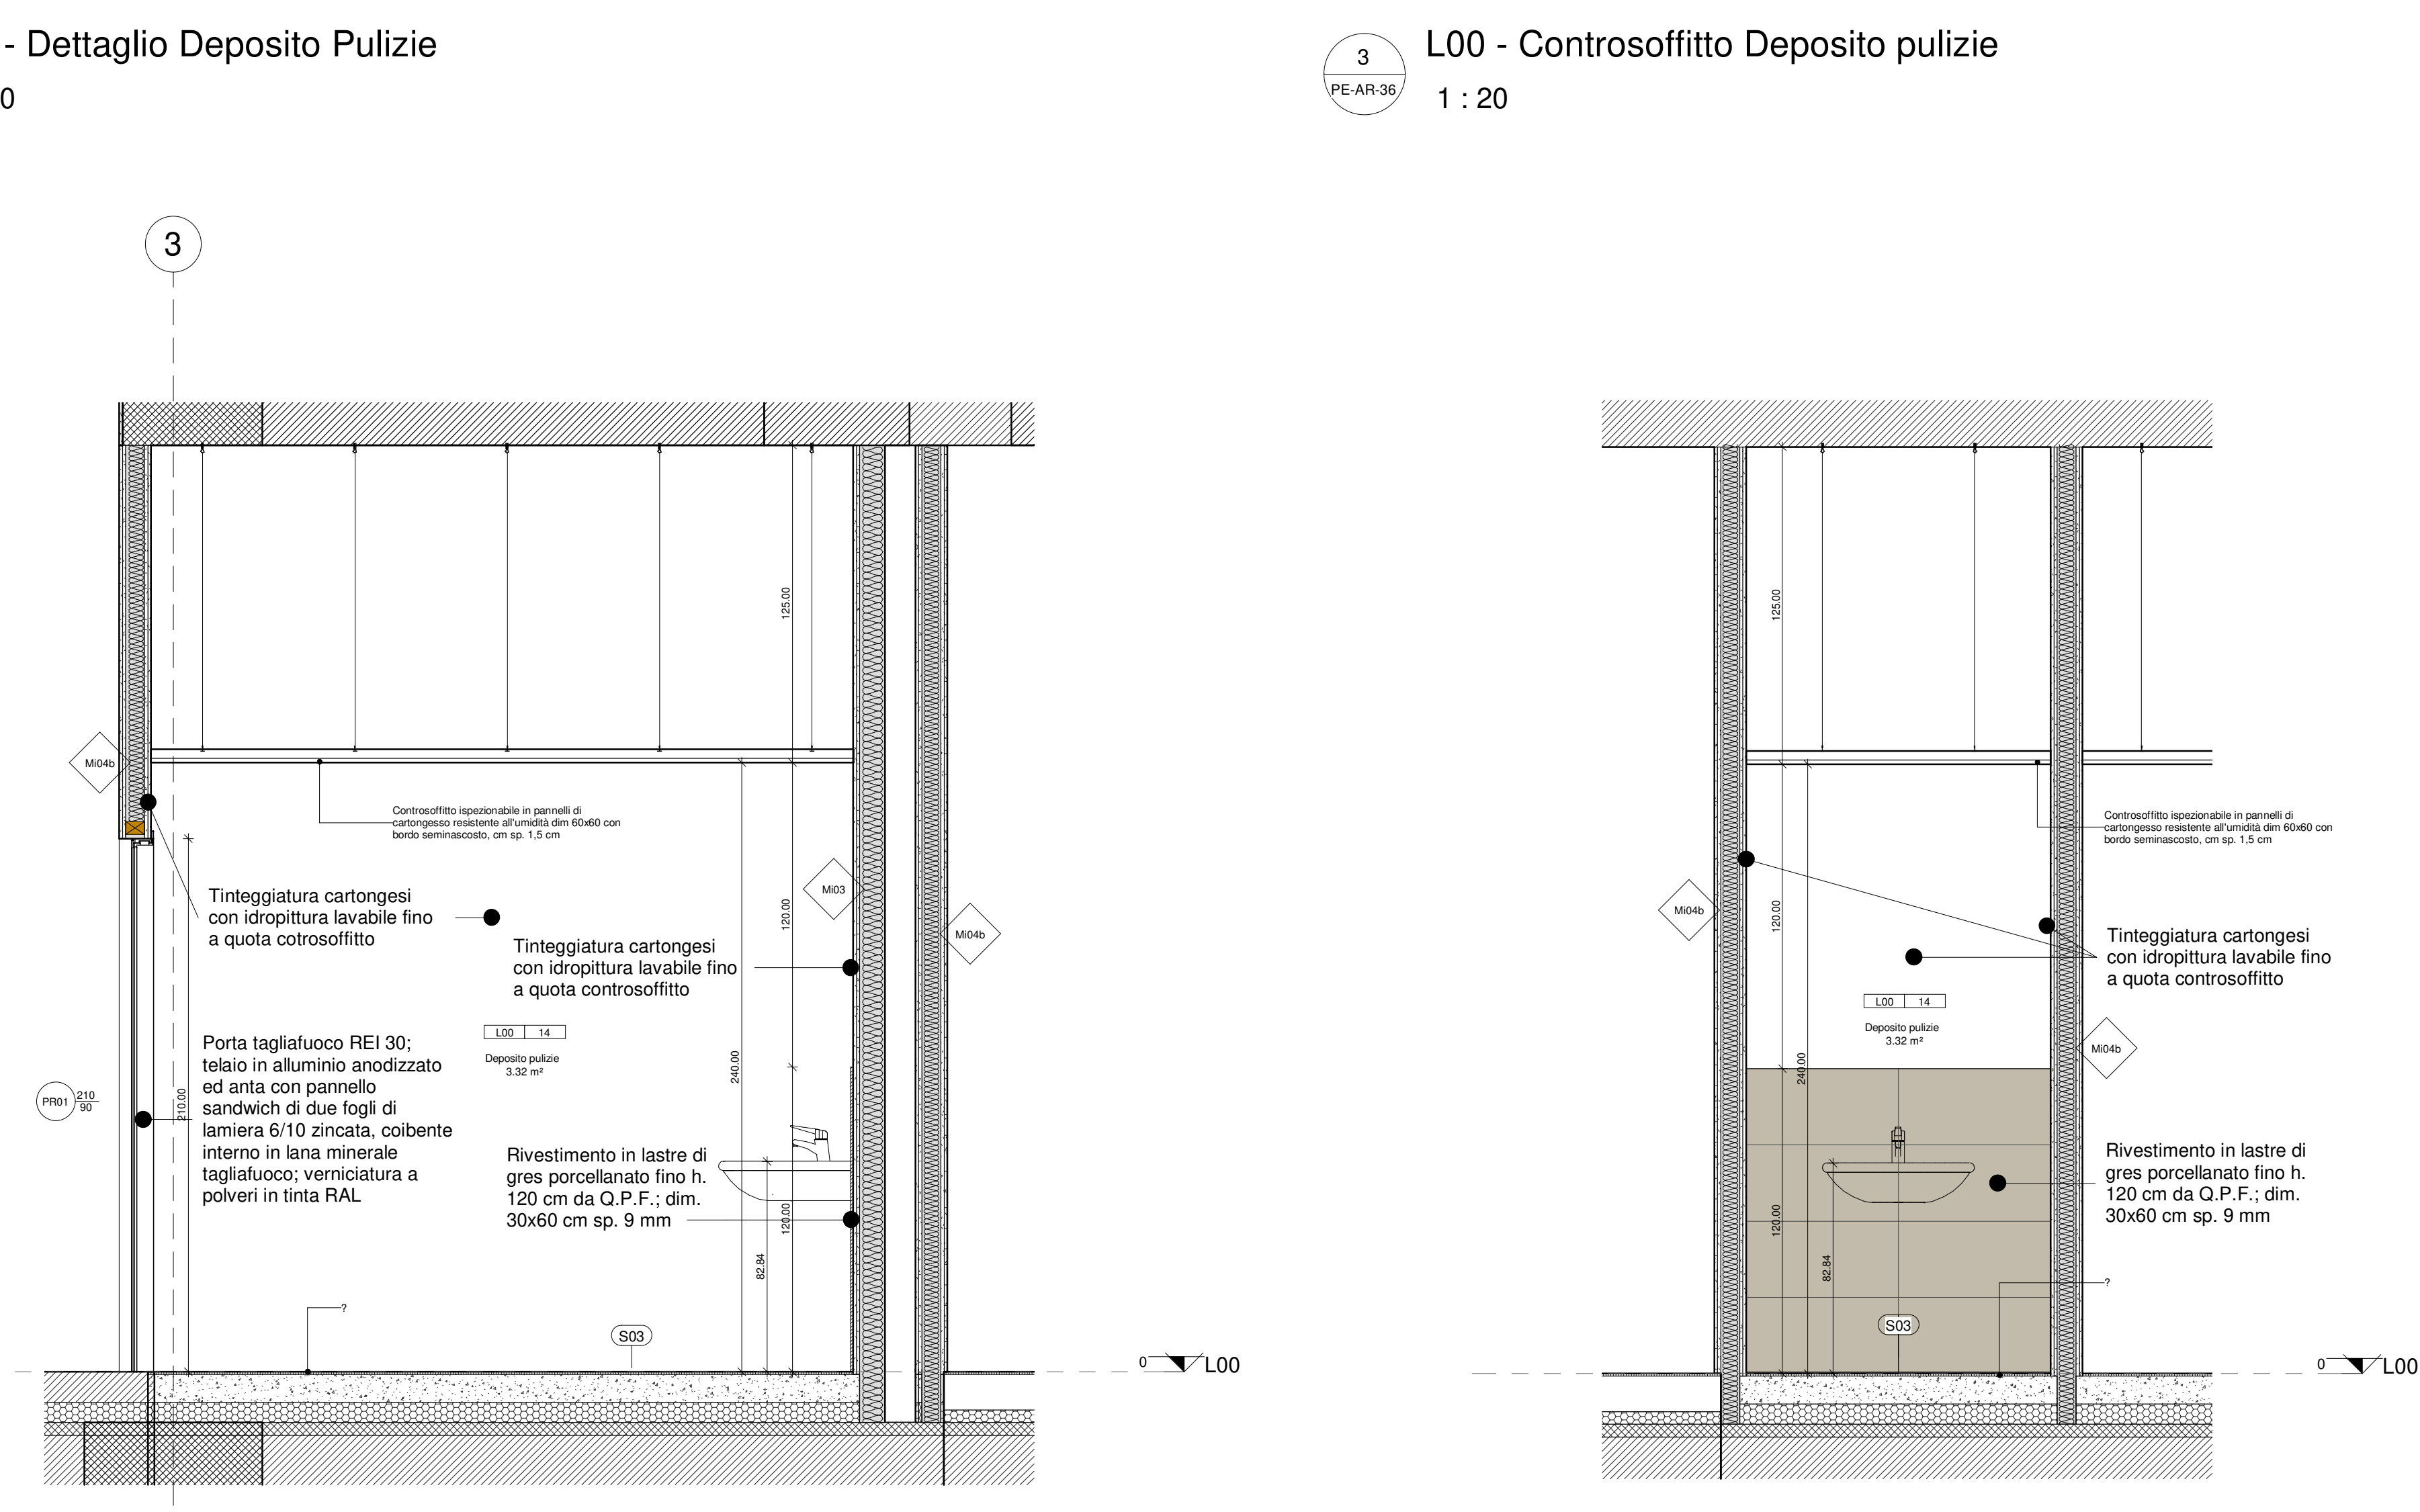
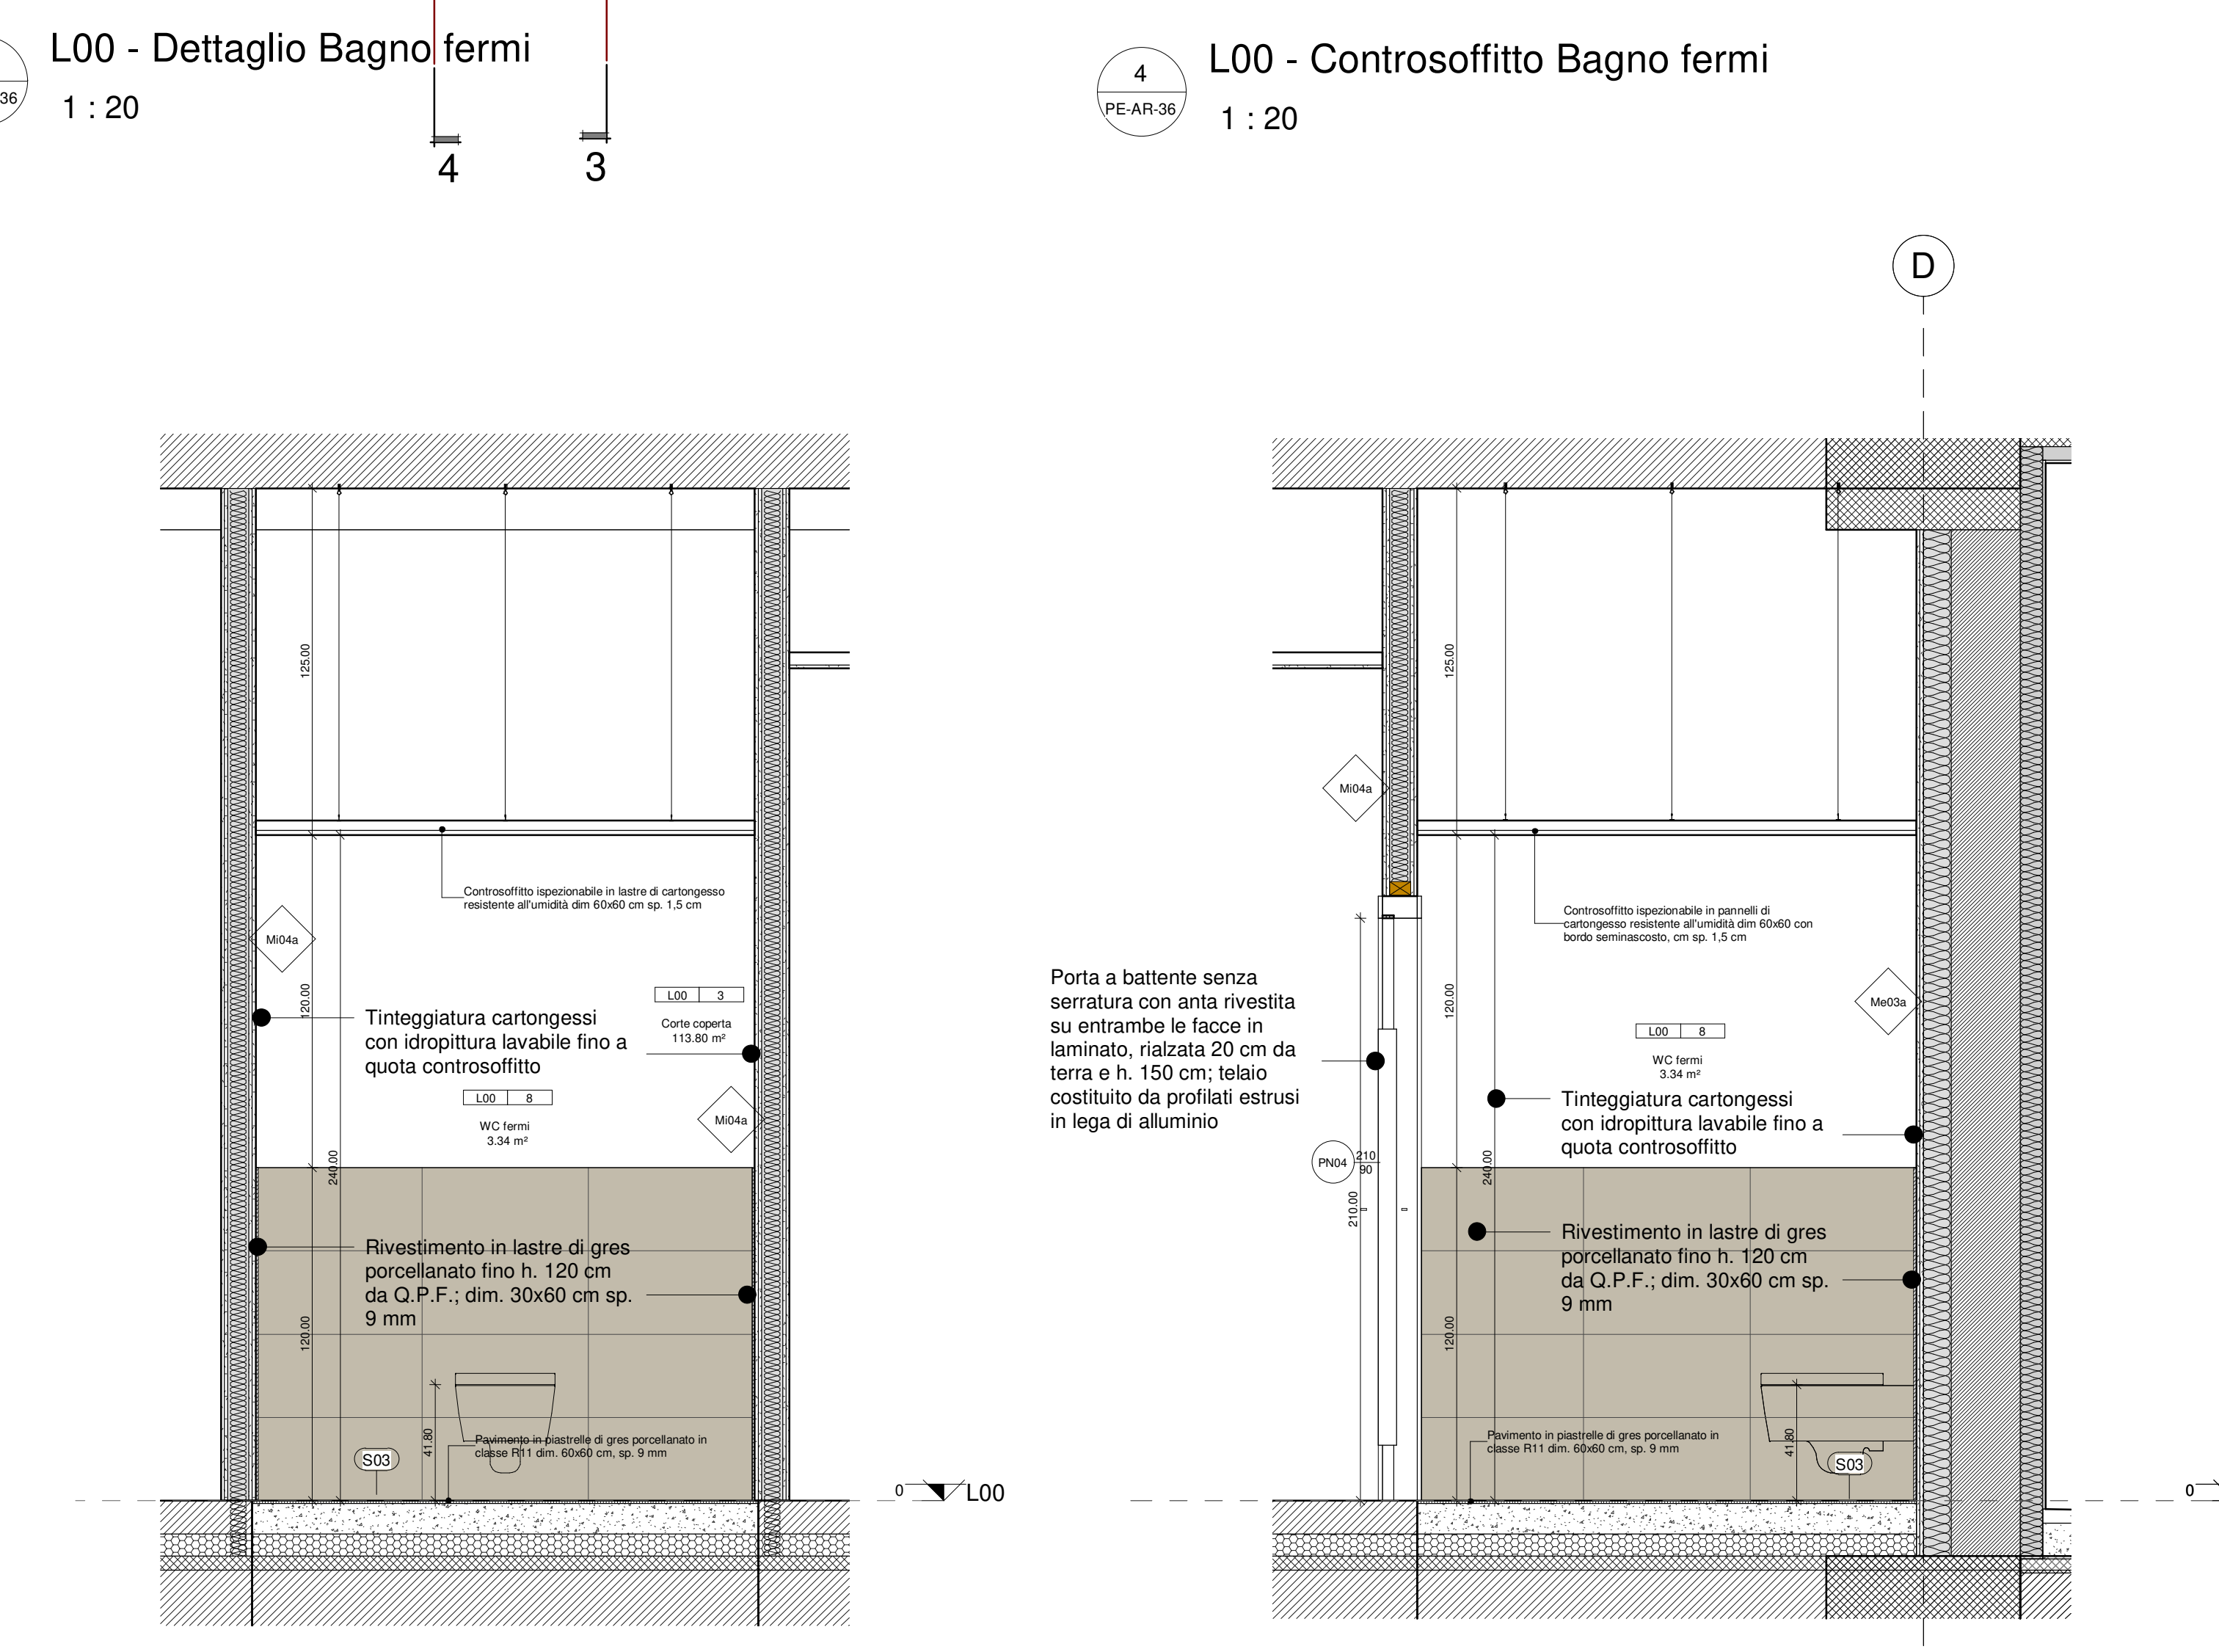
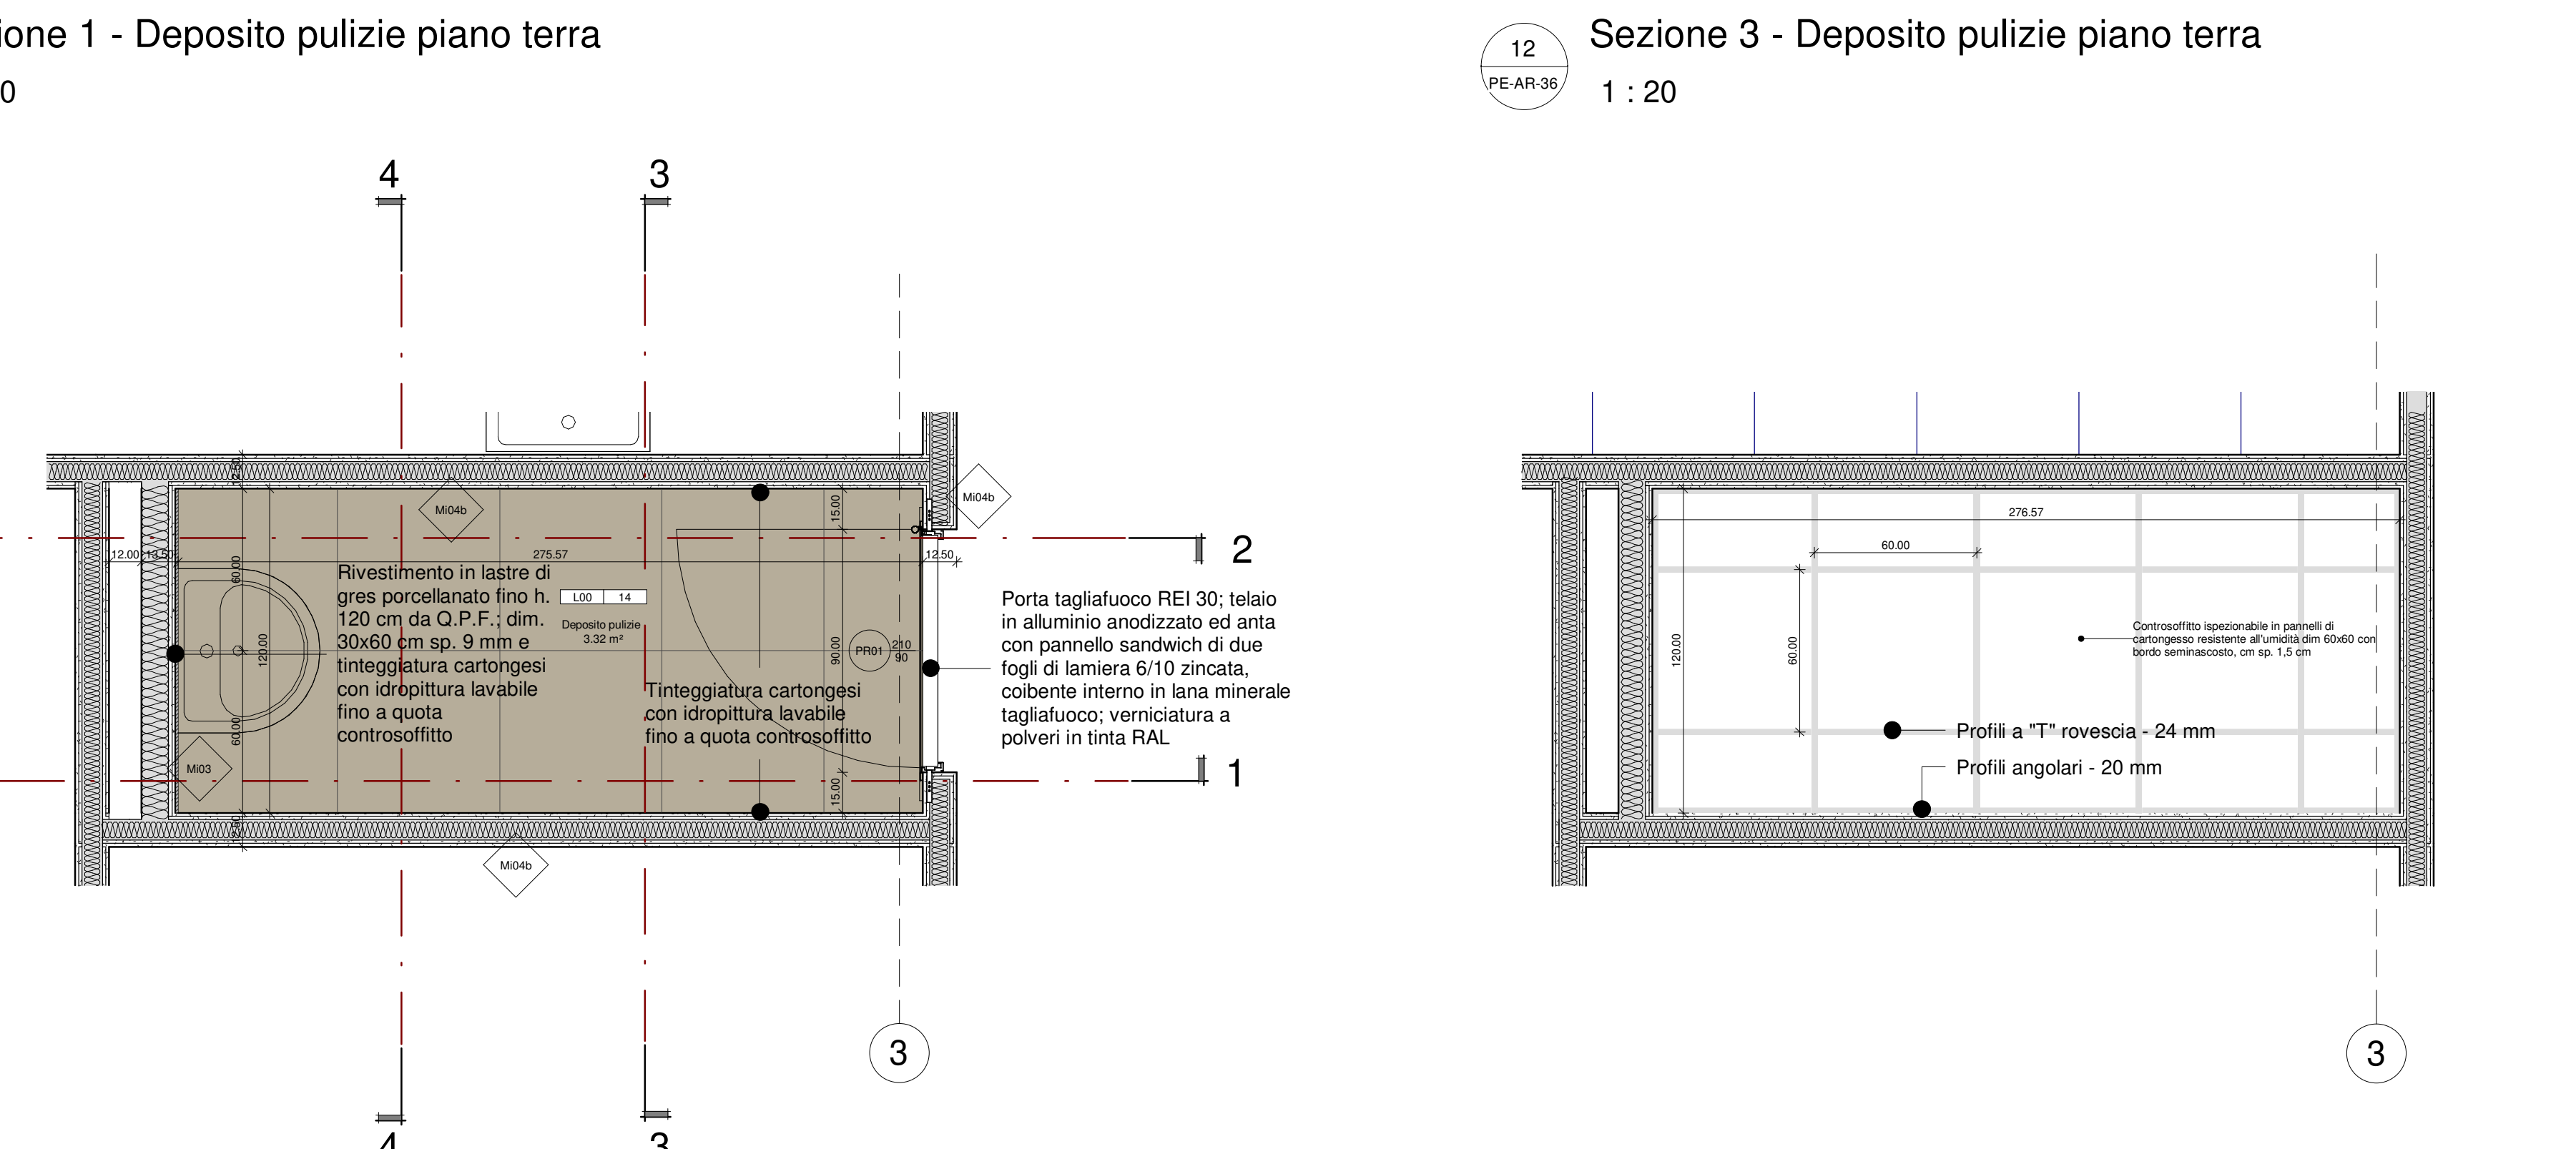
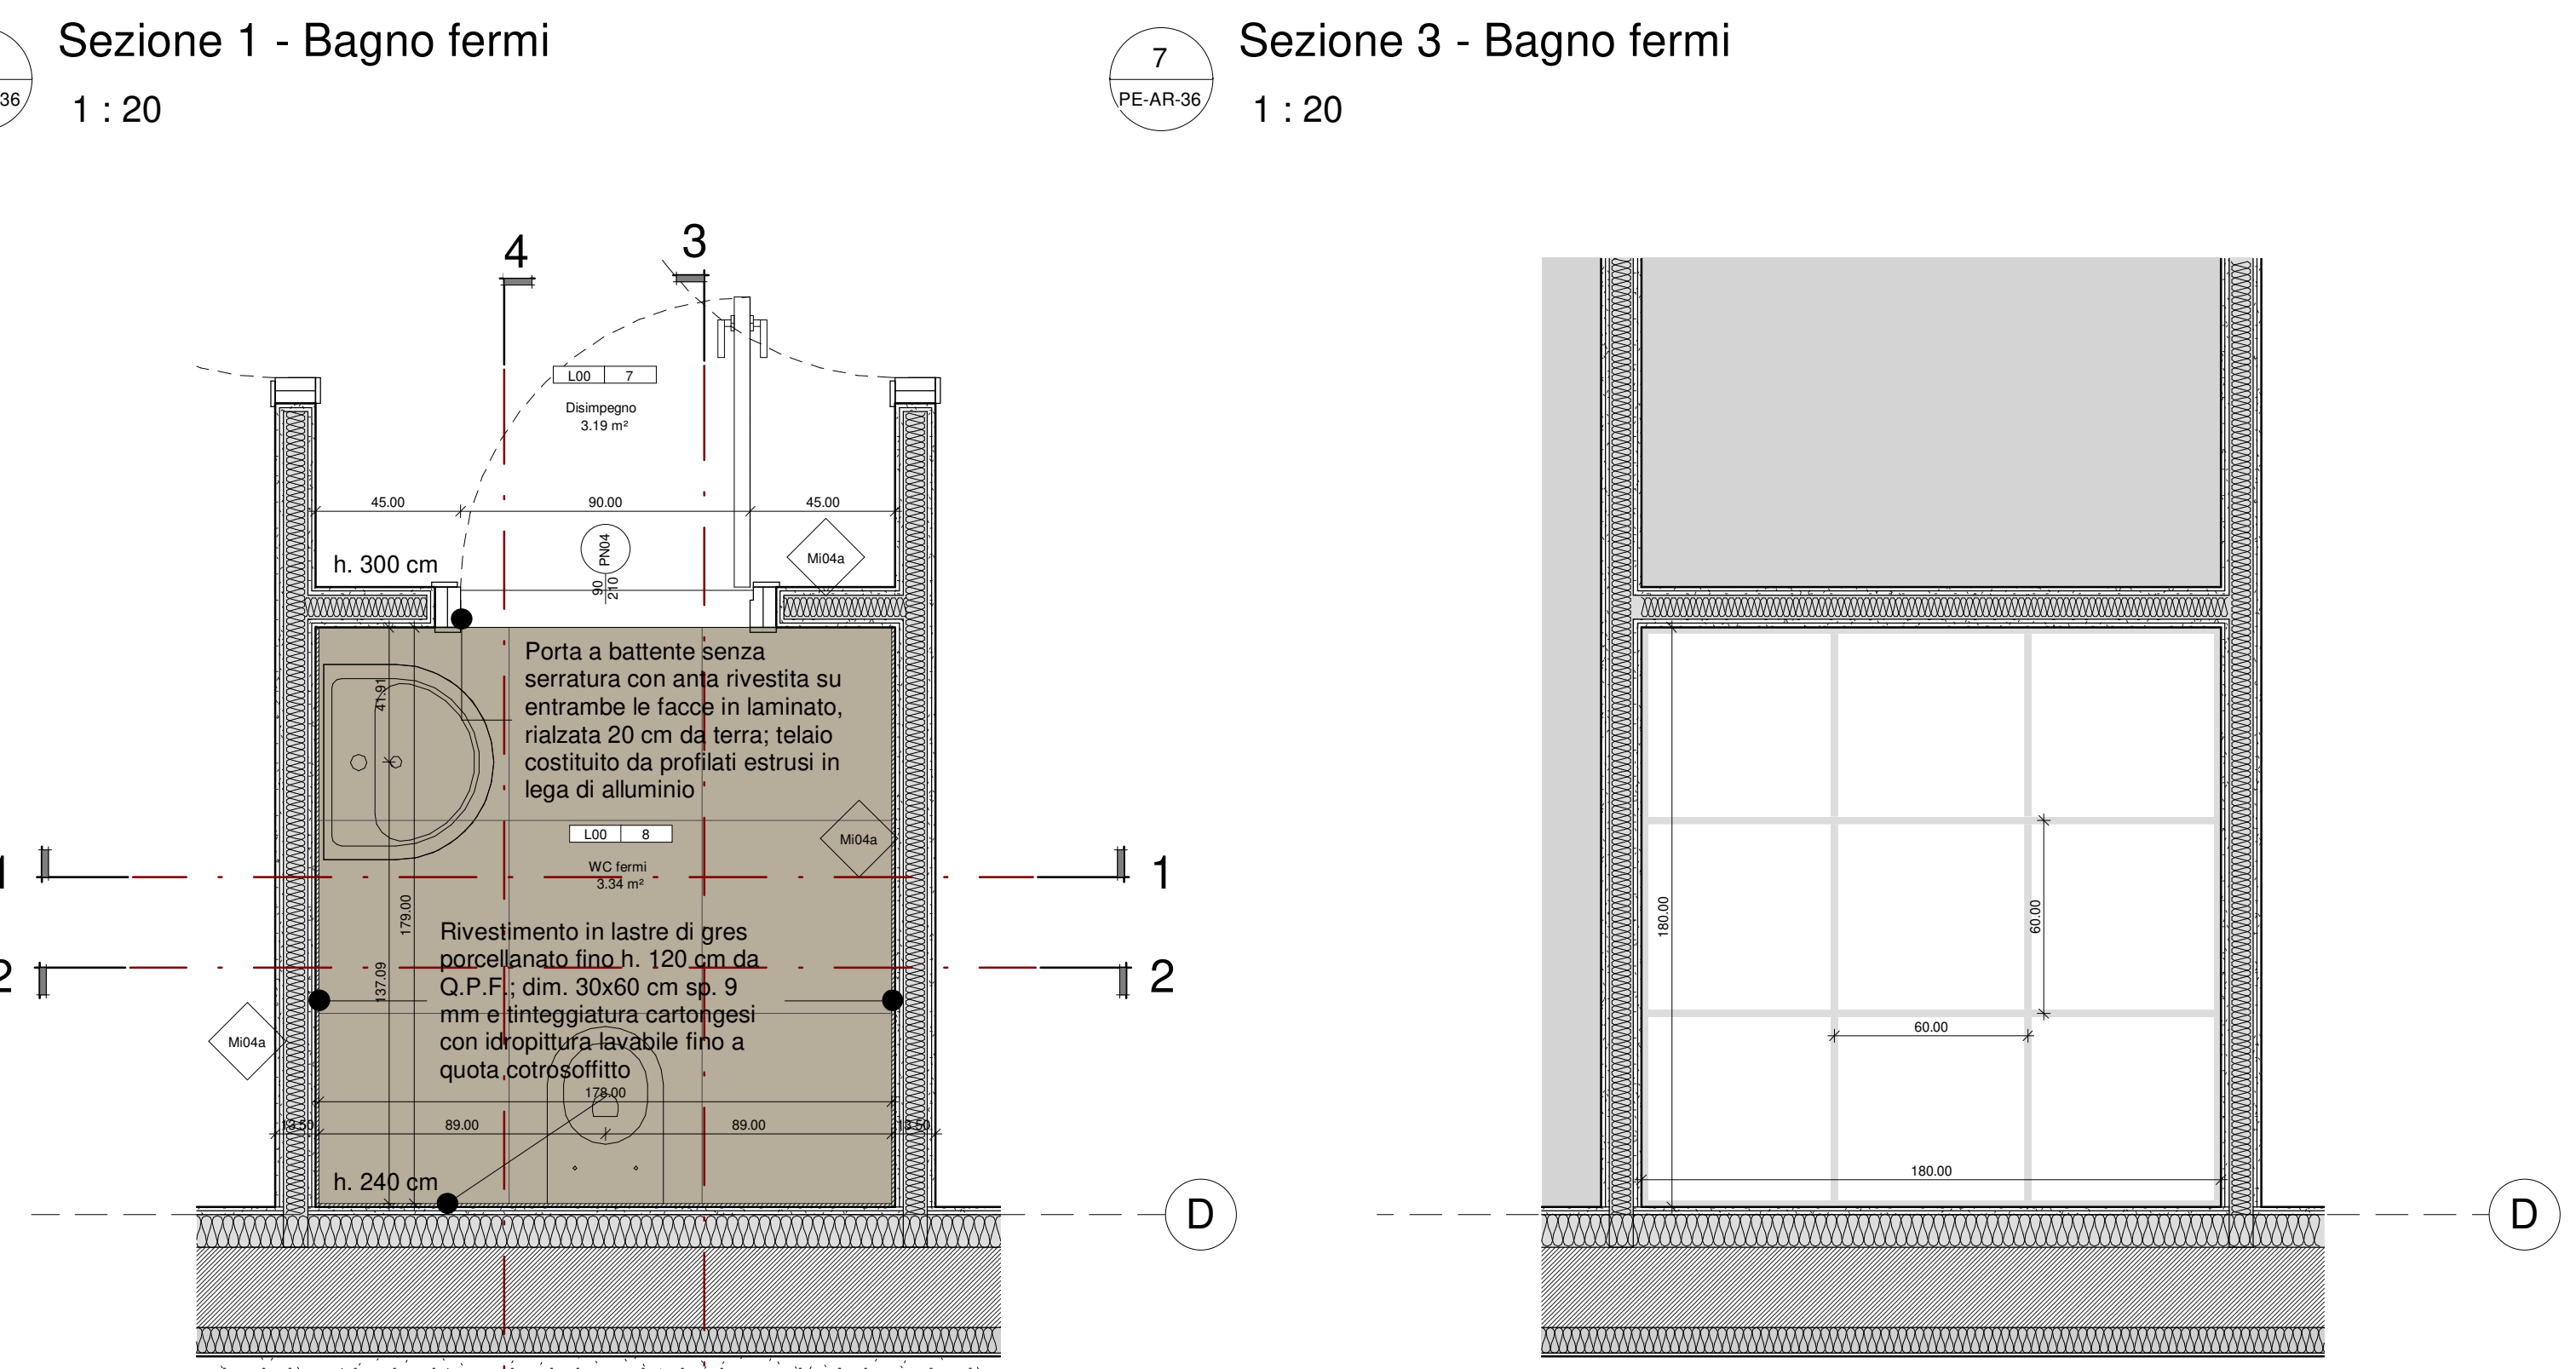
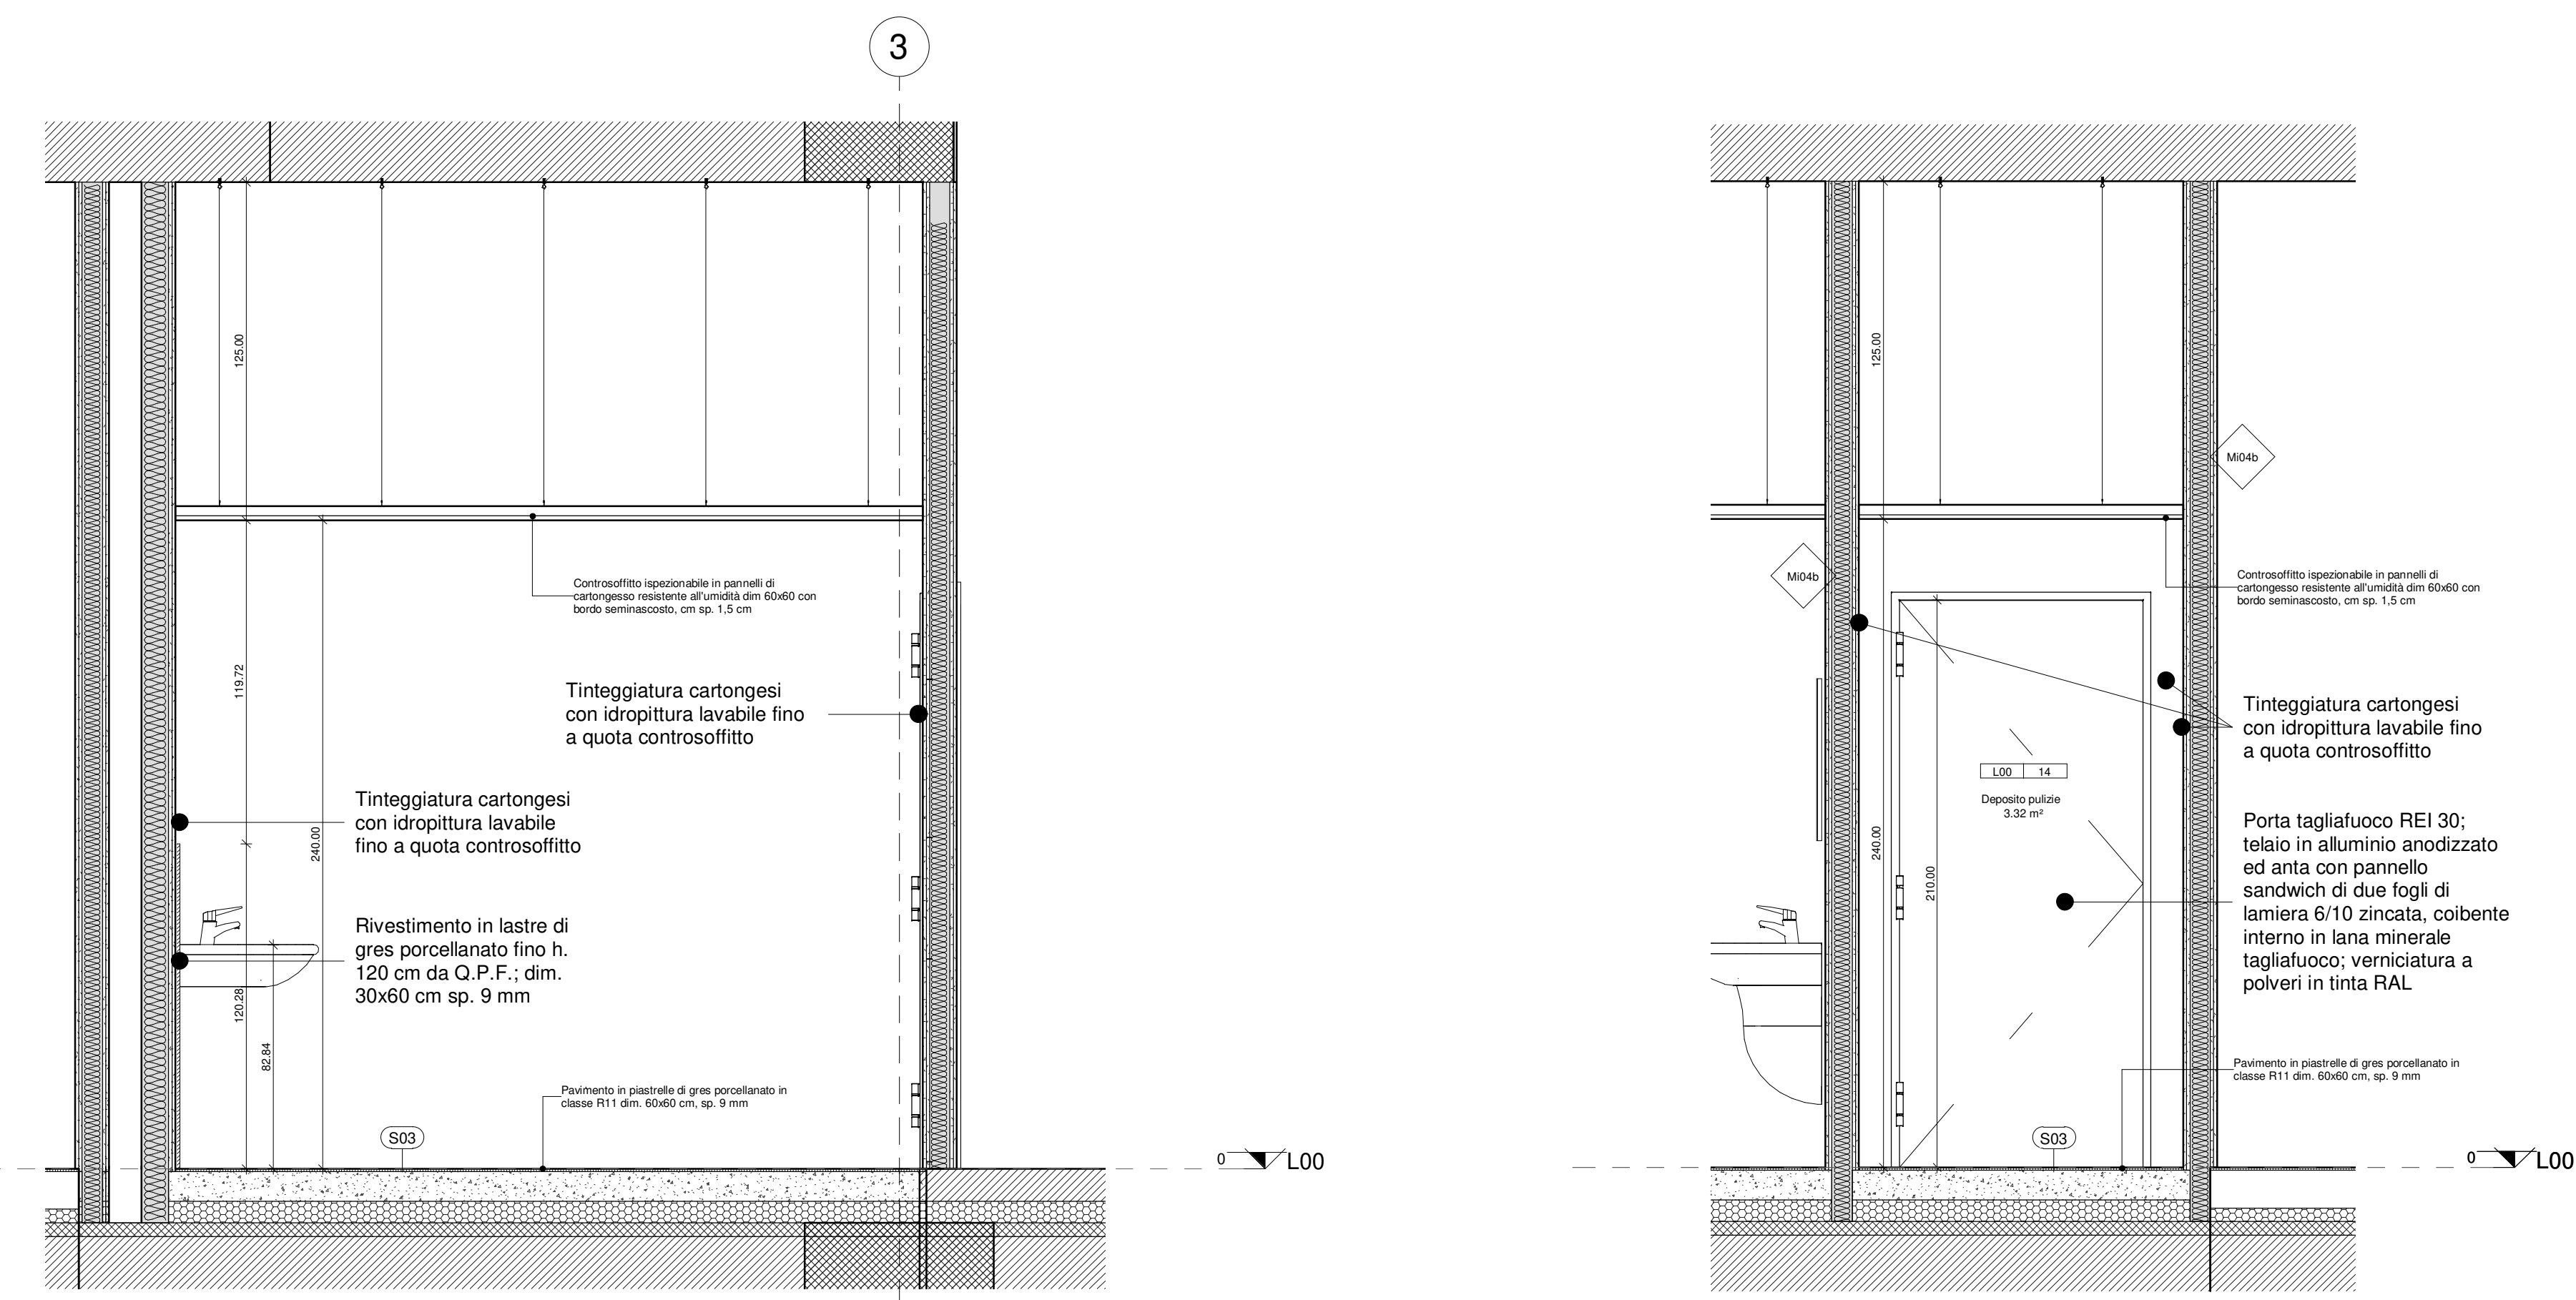


DETTAGLI BAGNO FERMI AL PIANO TERRA

DETTAGLI DEPOSITO PULIZIE AL PIANO TERRA

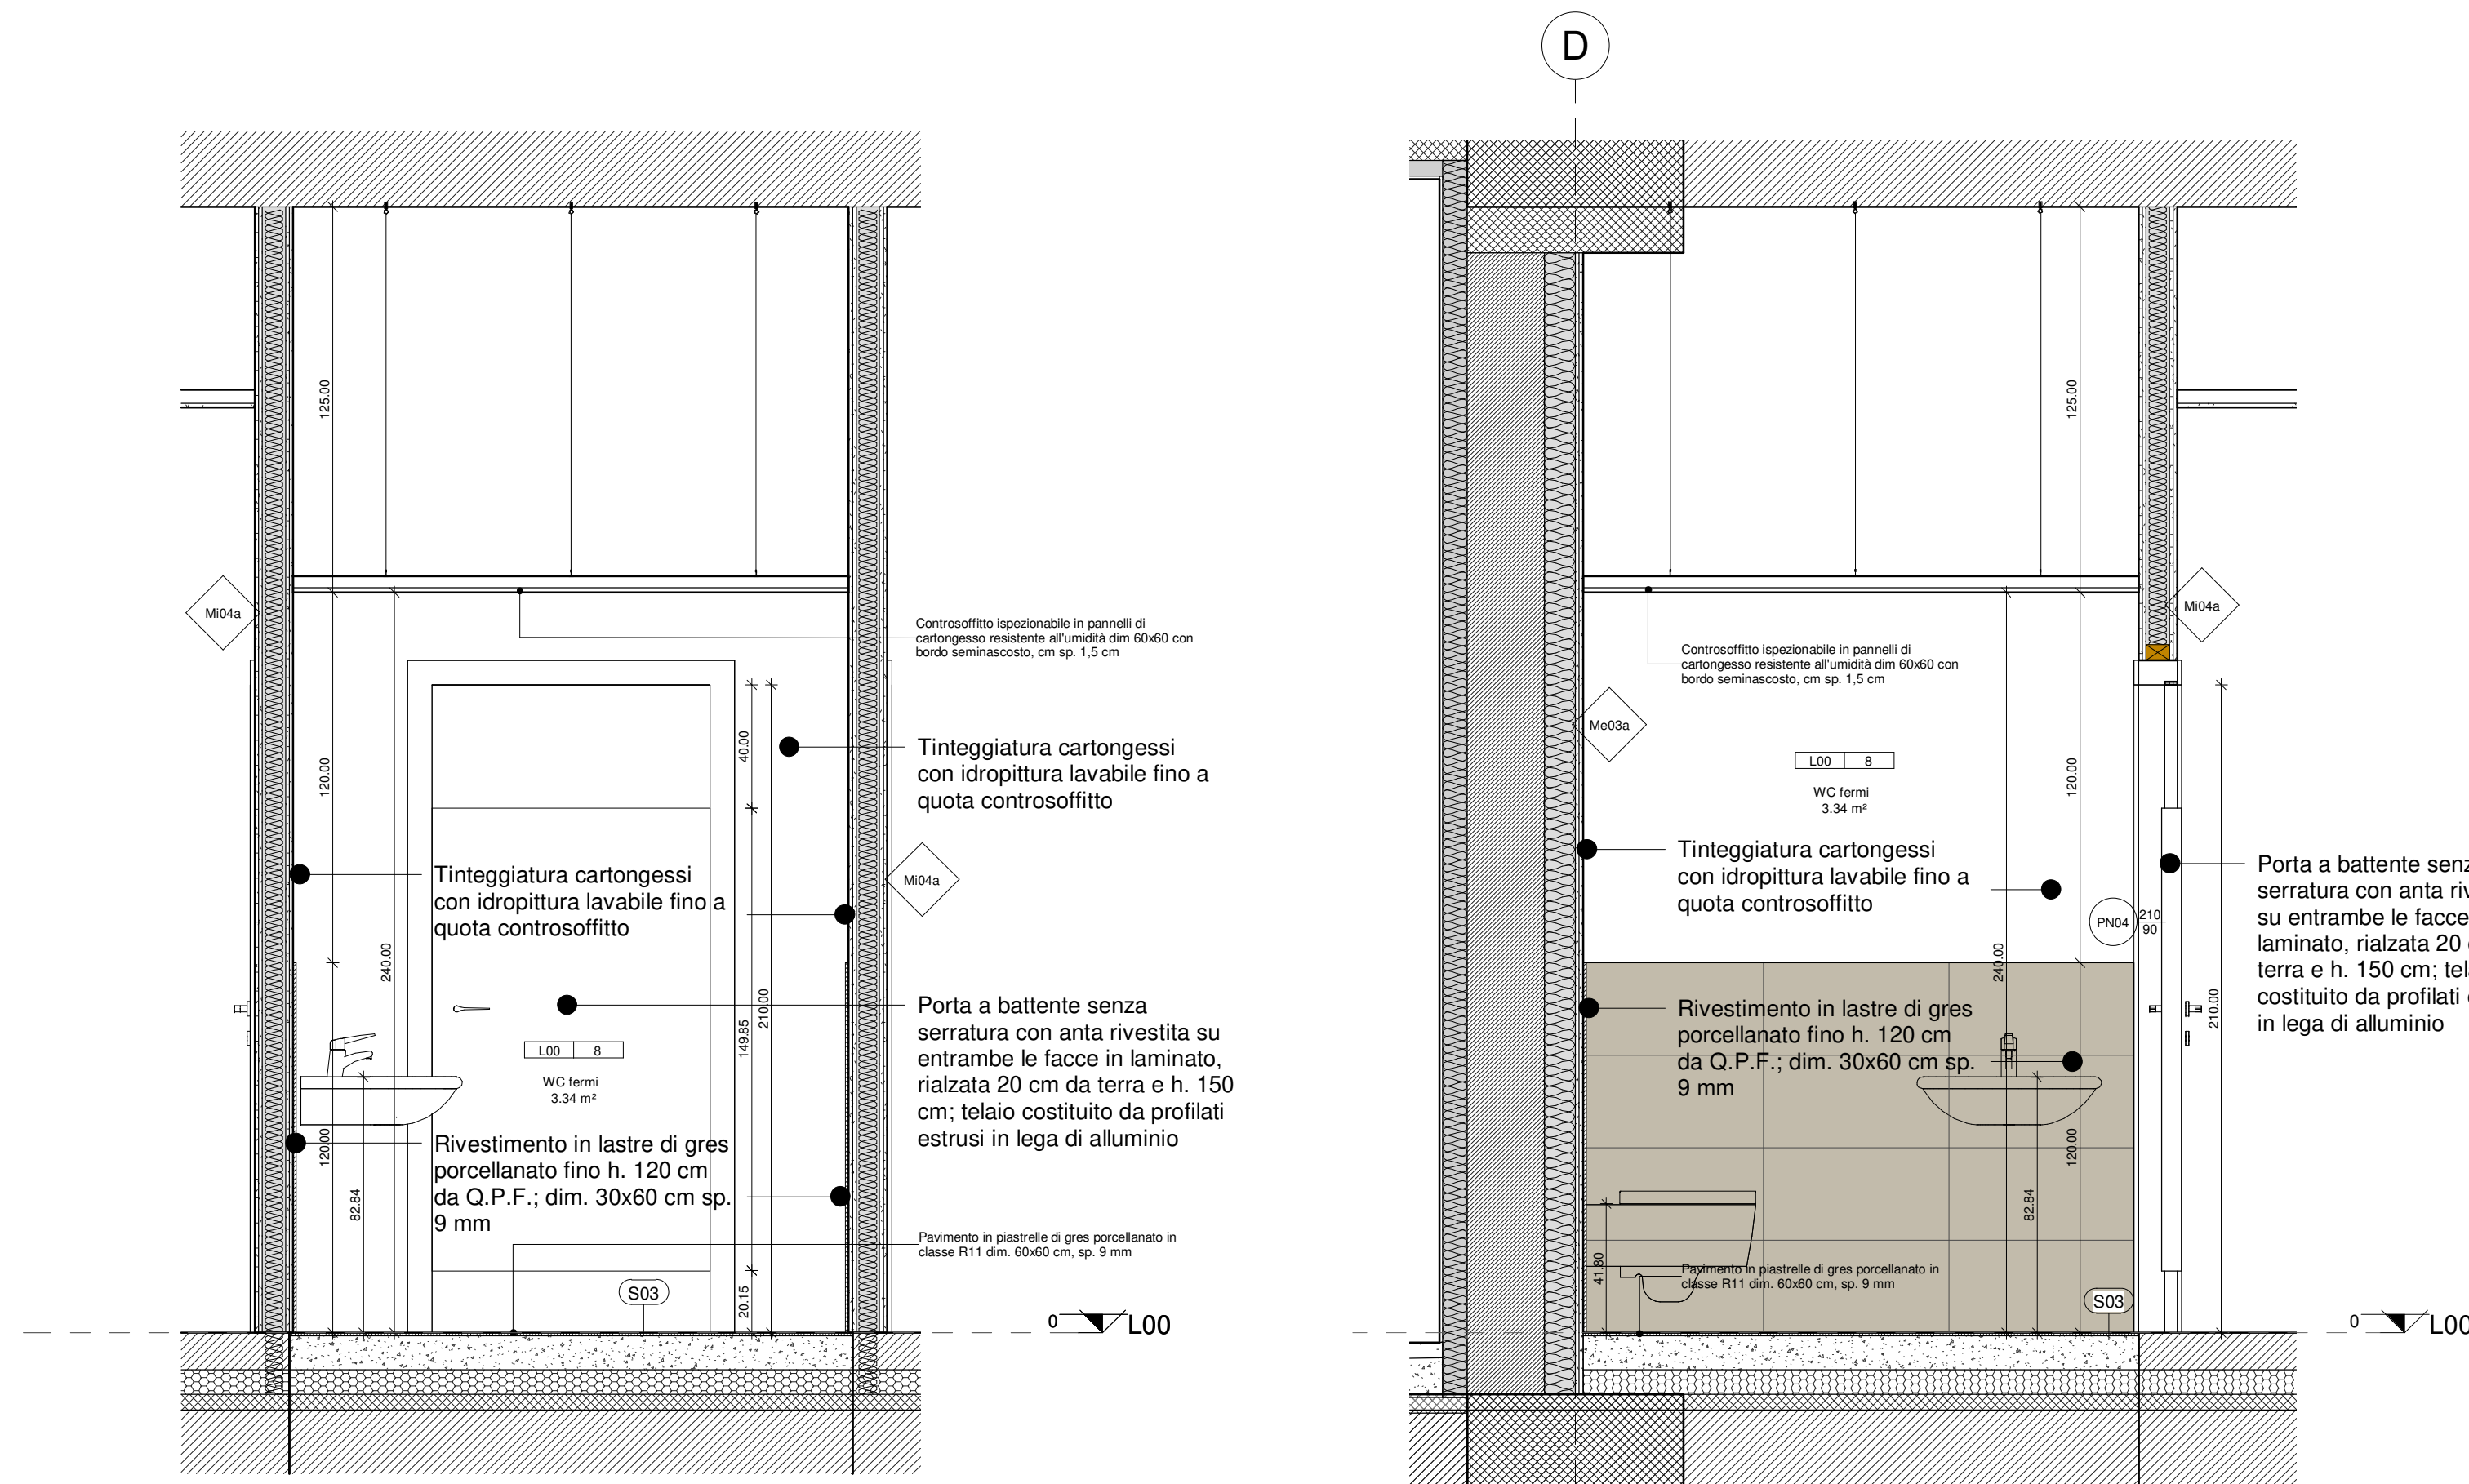

PRESCRIZIONI:
IN FASE DI ESECUZIONE LAVORI SI DOVRANNO SEMPRE VERIFICARE LE LARGHEZZE DELLE FOROMETRIE NELLE MURATURE IN BASE ALLA TIPOLOGIA DI PRODOTTO SPECIFICO SCELTO (AD ESEMPIO PASSAGGIO PORTE, ECC.)

AGENZIA DEL DEMANIO
Direzione Regionale Calabria

PROGETTO ESECUTIVO

Affidamento dei servizi di progettazione definitiva ed esecutiva, coordinamento della sicurezza in fase di progettazione e di esecuzione, direzione lavori, contabilità lavori ed accatastamento, finalizzati alla realizzazione della **nuova sede della D.I.A.**, sita in Reggio Calabria, località Santa Caterina

RTP: MATE S.p.A. (Seal)

PROPRIETA': Agenzia del Demanio (Seal)

OGGETTO: Progetto architettonico
Dettagli - Servizi igienici Piano terra

TAV N.: PE-AR-36
DATA: 31/10/2018
SCALA: 1 : 20

ASSIGNAMENTI:	DATA:	REGISTRO:	VERIFICATO:	APPROVATO:
N° DESCRIZIONE				