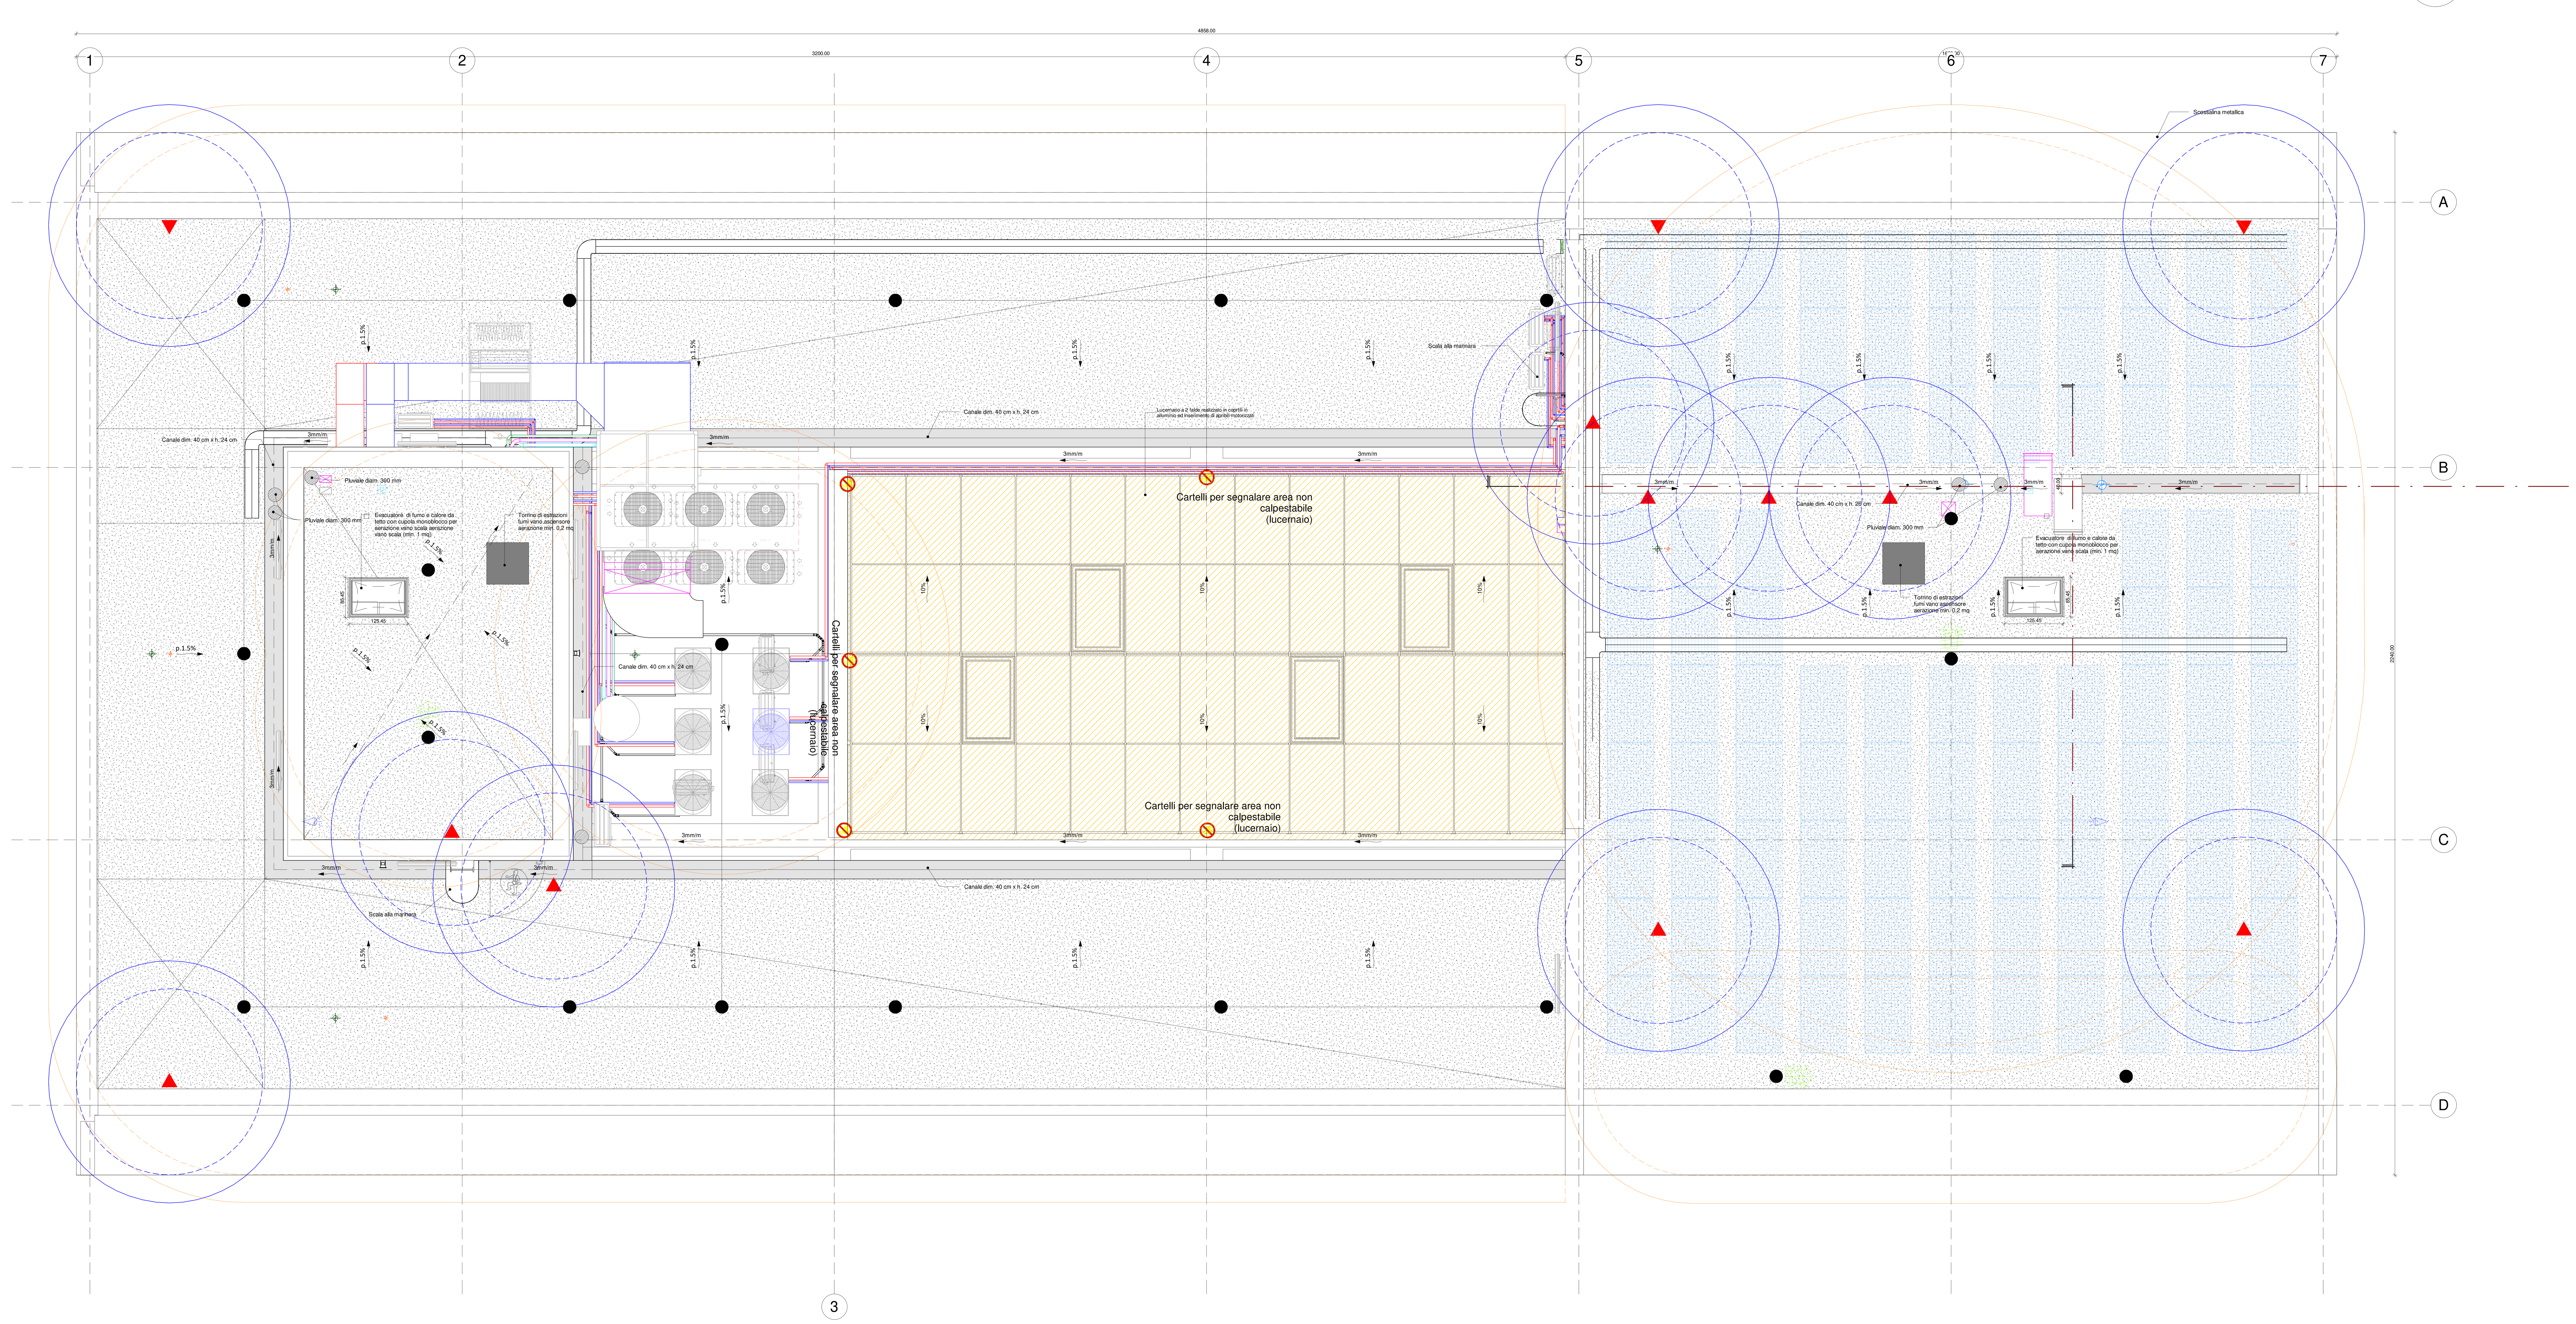

LEGENDA

	LineaVita (dispositivo classe C) esistente
●	LineaVita (dispositivo classe C di progetto)
	Punto di accesso alla copertura
▼	Dispositivo classe A
	Area calpestabile in trattenuta con fune lungh. = 620 cm
	Area raggiungibile in trattenuta con fune lungh. = 620 cm
	Area calpestabile in trattenuta con cordino L = 200 cm
	Area raggiungibile in trattenuta con cordino L = 200 cm
	Parapetto
○	Fermo per limito utilizzo linea vita
	Assorbitore di energia
	Area non calpestabile (raggiungibile dal basso o necessari altri sistemi di sicurezza integrativi)

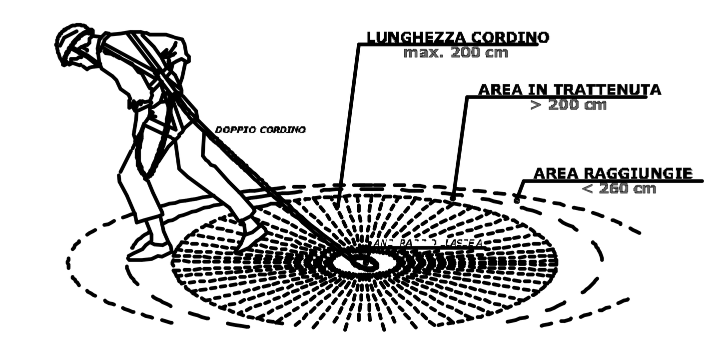

PRESCRIZIONI:
IN FASE DI ESECUZIONE LAVORI SI DOVRANNO SEMPRE VERIFICARE LE LARGHEZZE DELLE FOROMETRIE NELLE MURATURE IN BASE ALLA TIPOLOGIA DI PRODOTTO SPECIFICO SCELTO (AD ESEMPIO PASSAGGIO PORTE, ECC.)

AGENZIA DEL DEMANIO
Direzione Regionale Calabria

VERIFICA/VALIDAZIONE/APPROVAZIONE
DATA E PROT. CONSEGNA
VERIFICA/VALIDAZIONE/APPROVAZIONE
DATA E PROT.

Affidamento dei servizi di progettazione definitiva ed esecutiva, coordinamento della sicurezza in fase di progettazione e di esecuzione, direzione lavori, contabilità lavori ed accatastamento, finalizzati alla realizzazione della **nuova sede della D.I.A.**, sita in Reggio Calabria, località Santa Caterina

PROGETTO ESECUTIVO

RTP:

MATE Soc. Coop. (Mandataria)
Sede Legale e operativa: Via San Felice, 21 40122 Bologna (BO)
Sede Operativa: Via Treviso, 18 31020 San Vendemiano (TV)

Dott. Geol. Alberto Caprara (Mandante)
Sede Legale e operativa: Via Stiore 9/8, loc. Monteveglio 40053 Valsamoggia (BO)

RESPONSABILE INTEGRAZIONE TRA LE ATTIVITÀ SPECIALISTICHE — Arch. Maurizio Pavani
PROGETTAZIONE ARCHITETTONICA — Arch. Tommaso Cesaro
PROGETTAZIONE ARCHITETTONICA — Arch. Arturo Augelletta
PROGETTAZIONE STRUTTURALE — Ing. Mauro Perini
PROGETTAZIONE IMPIANTISTICA — Ing. Lino Pollastri
GEOLOGIA — Dott. Geol. Alberto Caprara
CSP E PREVENZIONE INCENDI — Ing. Alessandro Sanna
DIRETTORE TECNICO MATE SOC. COOP. — Arch. Maurizio Pavani
TEAM DI PROGETTAZIONE — Arch. Fabiana Aneghini, Arch. Martina Buccitti, Arch. Laura Mazzei

PROPRIETA':
Agenzia del Demanio
Direzione Regionale Calabria
Via Gioacchino da Fiore, 34
88100 Catanzaro (CZ)

Il Responsabile Unico del Procedimento:
Ing. Salvatore Giglio

Il Responsabile Servizi Tecnici:
Ing. Salvatore Concettino

OGGETTO:
Progetto architettonico
Elaborato tecnico della copertura - Dispositivi anticaduta

TAV N.: PE-AR-44_2
DATA: 31/10/2018
SCALA: 1 : 50

AGGIORNAMENTI:

N°	DESCRIZIONE	DATA	REDATTO	VERIFICATO	APPROVATO
1	Revisione Report di Validazione	03/06/2019	MB	TC	MP
2	Revisione	30/04/2021	MB	TC	MP