


LEGENDA DEI CONTROSOFFITTI

- Controsoffitto continuo/fascia di compensazione in cartongesso
- Controsoffitto acustico ed ispezionabile in pannelli 60x60 cm
- Controsoffitto continuo/fascia di compensazione in cartongesso in classe A1
- Controsoffitto modulare ed ispezionabile in pannelli 120x60 cm in classe A1
- Controsoffitto continuo/fascia di compensazione in cartongesso idrofuogo
- Controsoffitto modulare ed ispezionabile in pannelli 60x60 cm ad elevata resistenza all'umidità
- Controsoffitto continuo/fascia di compensazione in cartongesso ignifugo
- Controsoffitto modulare ed ispezionabile in pannelli 60x60 cm resistente al fuoco
- Controsoffitto acustico in pannelli in MDF sp. 14 mm ignifugo tipo ITP Ceiling o equivalente
- Intonaco tinteggiato
- Controsoffitto per esterni

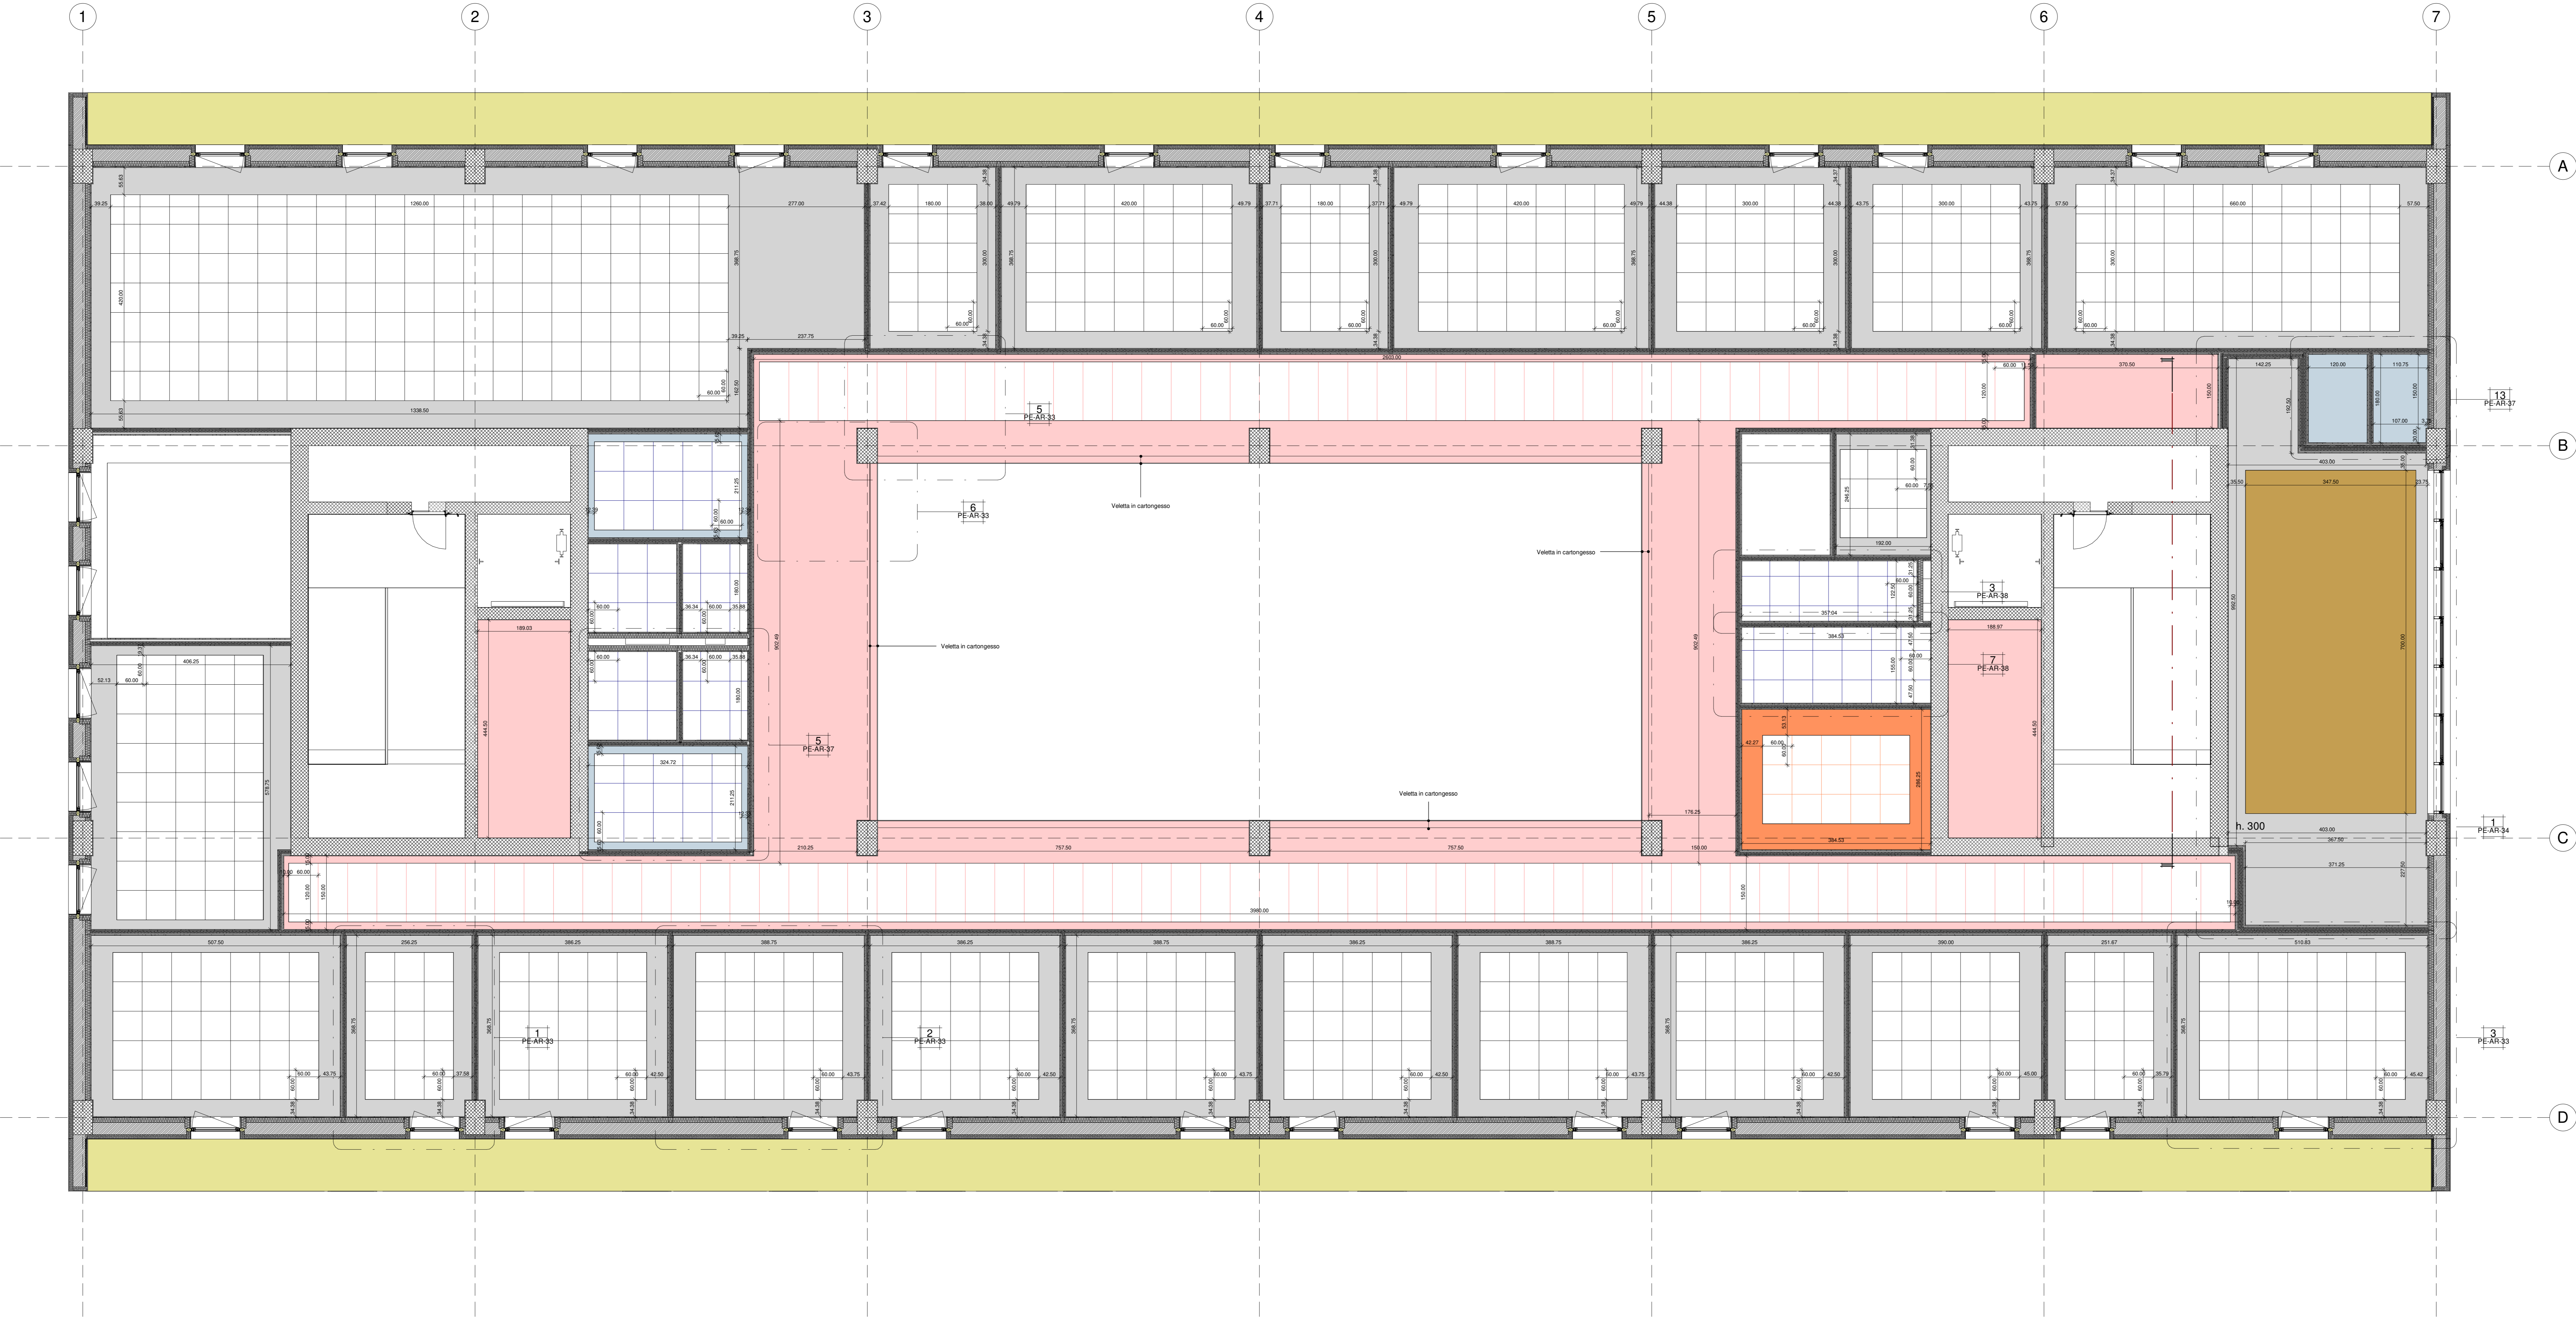

AGENZIA DEL DEMANIO
Direzionale Regionale Calabria

VERIFICA/VALIDAZIONE/APPROVAZIONE
DATA E PROT. CONSEGNA

VERIFICA/VALIDAZIONE/APPROVAZIONE
DATA E PROT.

Affidamento dei servizi di progettazione definitiva ed esecutiva, coordinamento della sicurezza in fase di progettazione e di esecuzione, direzione lavori, contabilità lavori ed accatastamento, finalizzati alla realizzazione della **nuova sede della D.I.A.**, sita in Reggio Calabria, località Santa Caterina

PROGETTO ESECUTIVO

RTP:

MATE Snc. Cons. (Member) Snc. Legale e operativa Via S. Maria 21 40122 Bologna (BO)

RESPONSABILI SPECIALISTE: Arch. Maurizio PAVANI, Arch. Tommaso GEMASO, Arch. Arturo Augustoni, Arch. Laura Mazzoli

PROGETTAZIONE STRUTTURALE: Ing. Lino Polizzi

CSP E PREVENZIONE INCENDIO: Ing. Alessandro Sarani

PROGETTAZIONE ARCHITETTICA: Arch. Tommaso GEMASO, Arch. Arturo Augustoni, Arch. Laura Mazzoli

PROGETTAZIONE GEOTECNICA: Ing. Lino Polizzi

DIREZIONE TECNICA: MATE Snc. Cons. (Member) Snc. Legale e operativa Via S. Maria 21 40122 Bologna (BO)

TEAM DI PROGETTAZIONE: Arch. Fabiana Anghini, Arch. Marina Buccoli, Arch. Laura Mazzoli

PROPRIETA':

Assemblea del Demanio Direzione Regionale Calabria (Decreto del 14/01/2018)

Responsabile Unico del Procedimento: Ing. Salvatore Diglio

Responsabile Servizi Tecnici: Ing. Salvatore Conconito

OGGETTO:
Progetto Impianti meccanici
Progetto - Mappatura controsoffitti - Piano Primo

TAV N.
PE-AR-54

DATA
31/10/2018

SCALA
Come indicato

AGGIORNAMENTI:	DATA	REDAITO	VERIFICATO	APPROVATO