

LEGENDA SIMBOLI


IMPIANTO ANTINTRUSIONE

Simbolo	Descrizione
	CENTRALE IMPIANTO ANTINTRUSIONE
	TASTIERA INSERIMENTO E GESTIONE IMPIANTO
	RIVELATORE DI MOVIMENTO DOPPIA TECNOLOGIA DA PARETE
	CONTATTO MAGNETICO SERRAMENTO
	SIRENA DA ESTERNO AUTOALIMENTATA
	MODULO ESPANSIONE 8 INGRESSI - 1 OUT
	STAZIONE DI ALIMENTAZIONE 12Vcc 2,5A

LEGENDA CAVI

IMPIANTO ANTINTRUSIONE

Simbolo	Descrizione
	CAVO ETHERNET UTP CAT.6A LSZH
	CAVO BUS RS485
	CAVO 4x0,22 mmq (contatto magnetico)
	CAVO 4x0,22+2x0,75 mmq (Rivelatore volumetrico)
	CAVO FG160M16 0,6/1kV 3x,15mmq (Alimentazione 12V)
	CAVO TIPO FROHR (Collegamento Lettore Badge - Elettroserratura - Contatto - Pulsante)

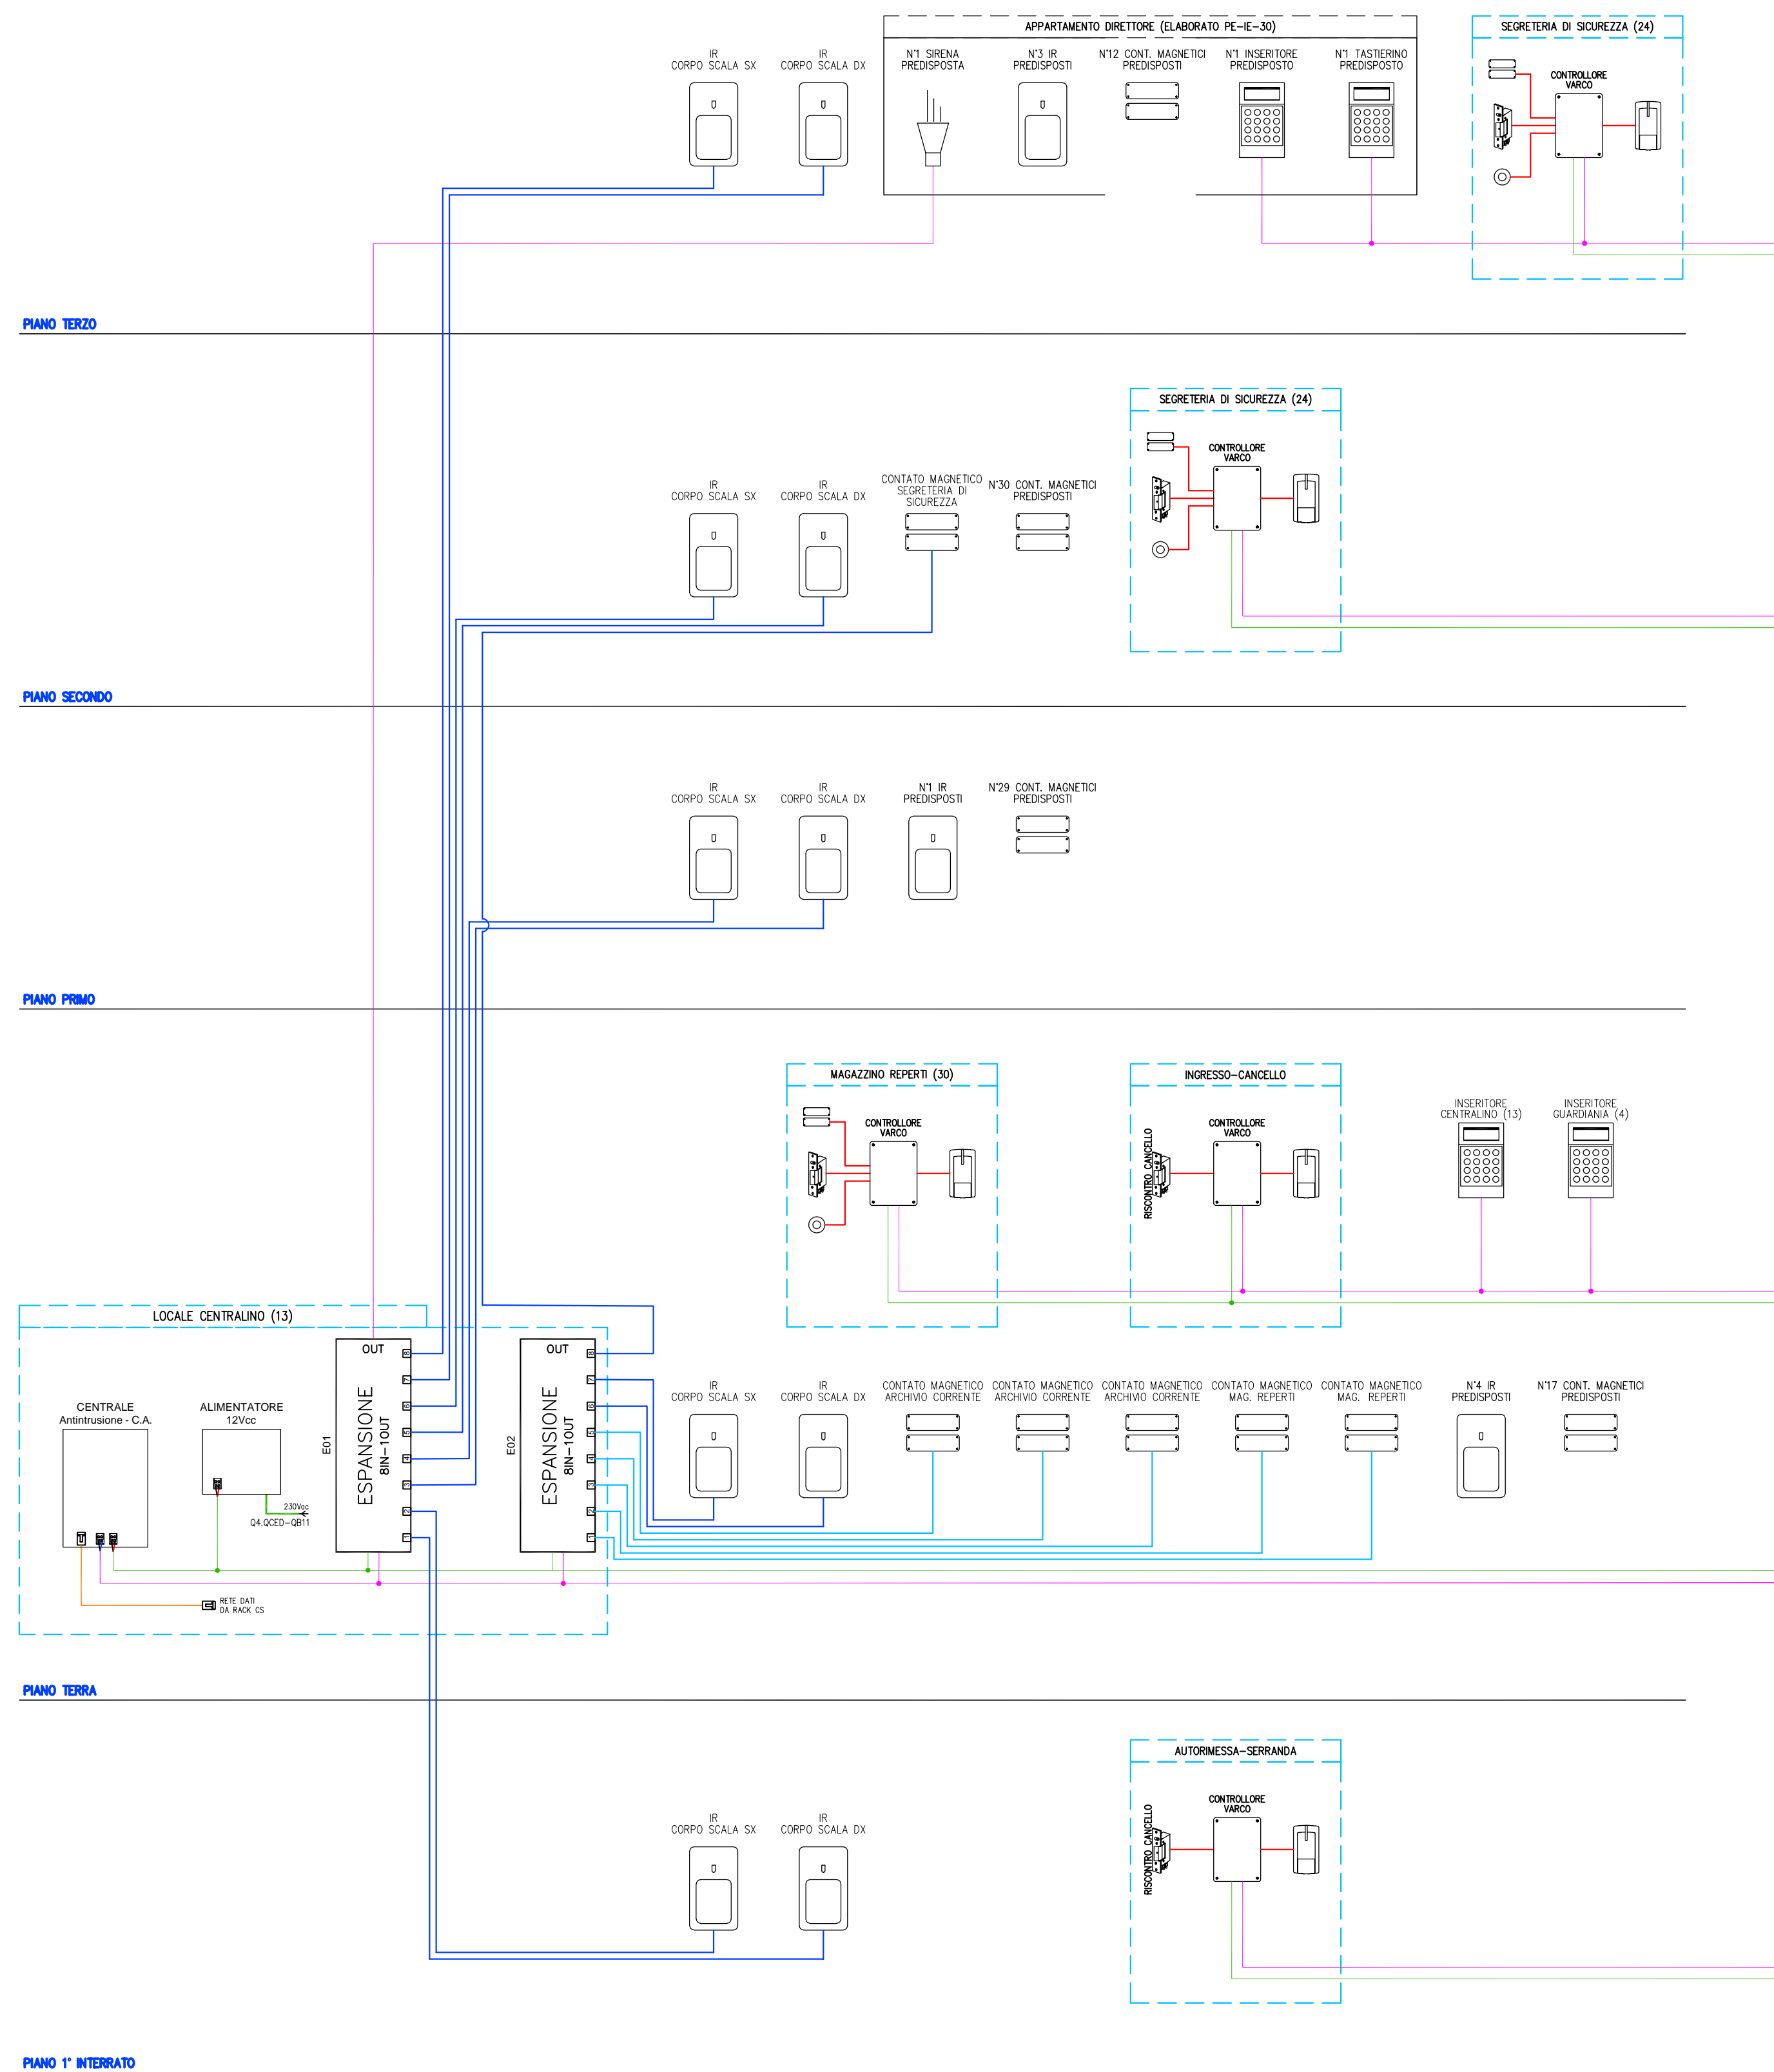

AGENZIA DEL DEMANIO Direzione Regionale Calabria

VERIFICA/VALIDAZIONE/APPROVAZIONE
DATA E PROT CONSEGNA
VERIFICA/VALIDAZIONE/APPROVAZIONE
DATA E PROT

Affidamento dei servizi di progettazione definitiva ed esecutiva, coordinamento dei lavori di sicurezza in fase di progettazione e di esecuzione, direzione lavori, contabilità dei lavori ed accertamento, finalizzati alla realizzazione della nuova sede della D.I.A., sita in Reggio Calabria, Località Santa Caterina



PROGETTO ESECUTIVO

RTP: MATE SOC. Coop.va (Mandataria) Sede Legale e Operativa: Via San Felice, 21 40122 Bologna (BO) Sede Operativa: Via Trivico, 18 41020 San Vendemiano (TV)		PROPRIETA': Agenzia del Demanio Direzione Regionale Calabria Via Gioacchino da Fiore, 34 88100 Catanzaro (CZ)	
Dott. Geol. Alberto Caprara (Mandante) Sede Legale e Operativa: Via Store S.98, loc. Montevoglio 40053 Valdamigno (BO)		Il Responsabile Unico del Procedimento: Ing. Salvatore Giglio	
RESPONSABILE PROGETTAZIONE STRUTTURALE Arch. Maurizio Pranzi Arch. Maurizio Pranzi	PROGETTAZIONE IMPIANTISTICA Arch. Tommaso Cesaro Arch. Tommaso Cesaro	PROGETTAZIONE GEOLOGICA Dott. Geol. Alberto Caprara	Il Responsabile Servizi Tecnici: Ing. Salvatore Concettino
CSP Ing. Alessandro S...	DIRETTORE TECNICO MATE SOC. COOP. VA Arch. Maurizio Pranzi	TEAM DI PROGETTAZIONE: Arch. Fabiana Aneghini Arch. Martina Bucciti Arch. Laura Mazzei	TAV N. PE-IE-37 DATA 31.10.2018
OGGETTO: IMPIANTI SPECIALI INSTALLAZIONE IMPIANTI SPECIALI SCHEMA A BLOCCHI IMPIANTO ANTINTRUSIONE-CONTROLLO ACCESSI SANTA CATERINA, 89122 REGGIO CALABRIA (RC)		SCALA 1:100	
AGGIORNAMENTI			
N.	DESCRIZIONE	DATA	REDAITTO VERIFICATO APPROVATO
1			
2			
3			